




VISTA LATERALE

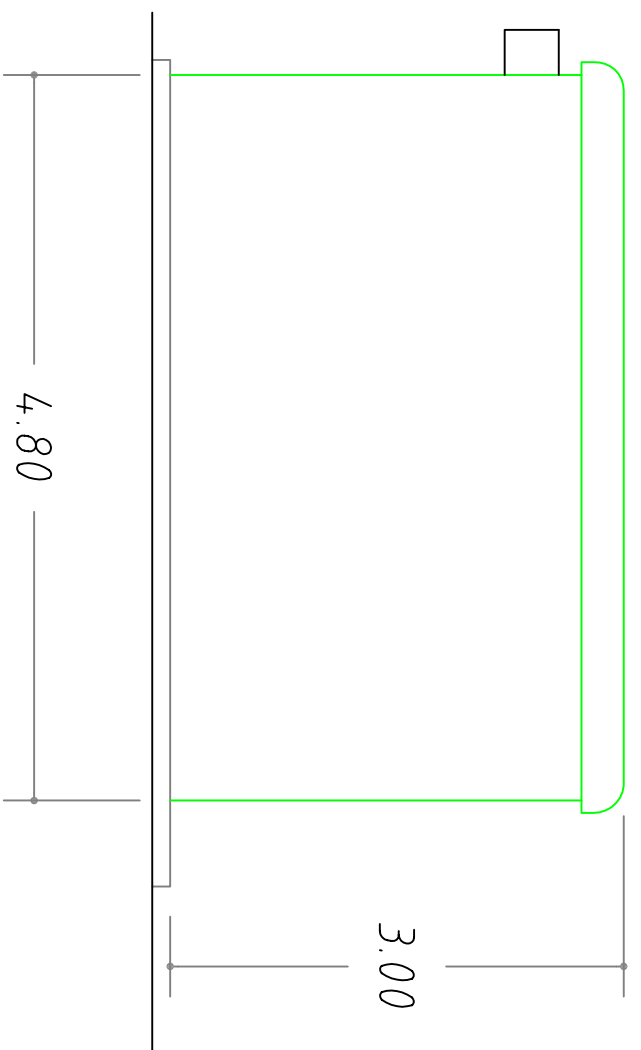


SEZIONE W-W

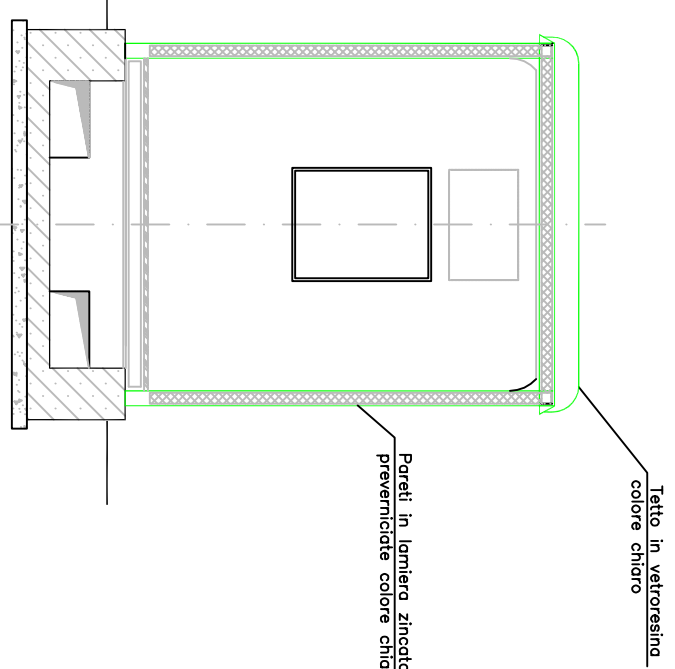

VISTA FRONTALE

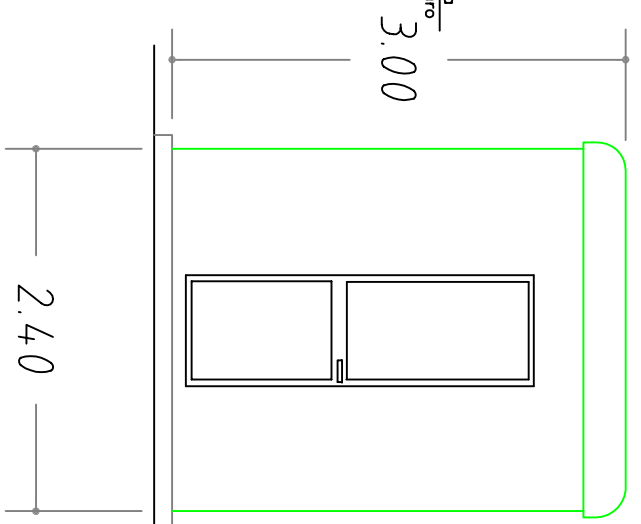

PIANTA

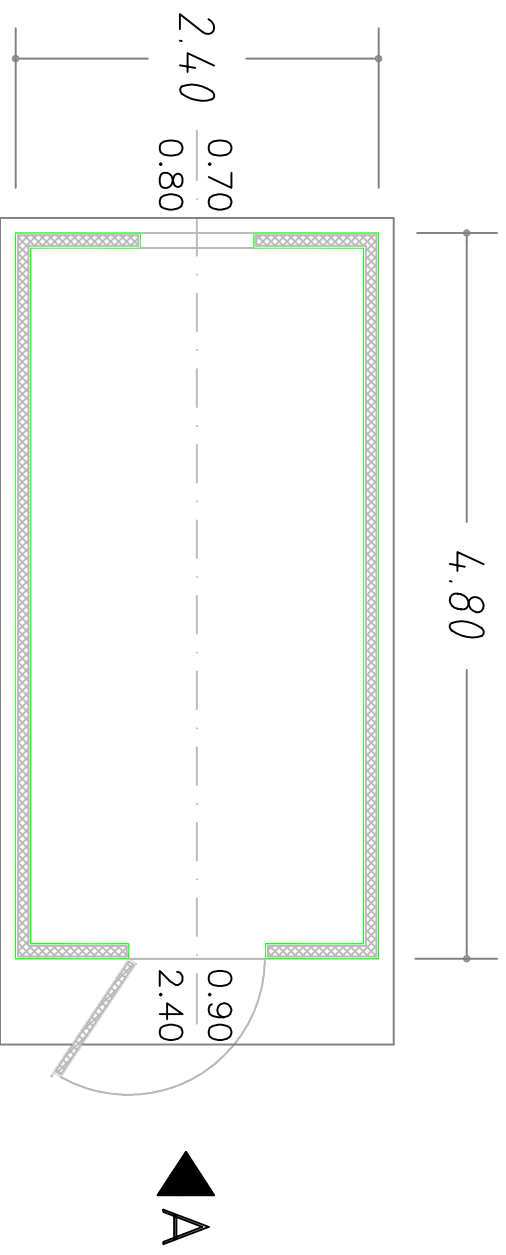

Dott. Ing. PAOLO PATERNO

| REVISIONI | | DESCRIZIONE | | ELABORATO | VERIFICATO | APPROVATO |
|-----------|------------|-----------------|--|----------------------------------|---------------------------|------------------------|
| N. | DATA | PRIMA EMISSIONE | | R. Abate - E.Cardile ING-PRNA | A. Pignatello ING-PRNA | P. Paterno ING-PRNA |
| 00 | 03/12/2012 | | | | | |

| | | | | | |
|------------------------------|--|--|--|--|--|
| TIPOLOGIA DELL'ELABORATO | CODIFICA DELL'ELABORATO | DEGR11010BGL00112 | | | |
| PLANIMETRIA | TITOLO | Terna Rete Italia | | | |
| PROGETTO | | | | | |
| TE-GR-11-010 | | Nuova SE 380/150kV di Vizzini con raccordi aerei 380-150kV alla RTN ed opere connesse PTO-INTERVENTO1 | | | |
| RICAVATO DAL DOC. TERNA | | | | | |
| CLASSIFICAZIONE DI SICUREZZA | Chiosco per apparecchiature elettriche - Pianta e prospetti | | | | |

| NOME DEL FILE | SCALA CAD | FORMATO | SCALA | FOGLIO |
|-----------------------|-------------|---------|-------|---------|
| DEGR11010BGL00112.dwg | 1 unità = 1 | A3 | 1:50 | 01 / 01 |

Questo documento contiene informazioni di proprietà Terna Rete Italia S.p.A. e deve essere utilizzato esclusivamente dal destinatario in relazione alle finalità per le quali è stato ricevuto. È vietata qualsiasi forma di riproduzione o di divulgazione senza l'esplicito consenso di Terna Rete Italia S.p.A.
 This document contains information proprietary to Terna Rete Italia S.p.A. and it will have to be used exclusively for the purposes for which it has been furnished. Whichever shape or spreading or reproduction without the written permission of Terna Rete Italia S.p.A. is prohibitt.