


PARTICOLARE DI COLLEGAMENTO ARRAY DI CAMPO
CAMPO 1

Vedi TAV. B.3.7 - B.3.8.1

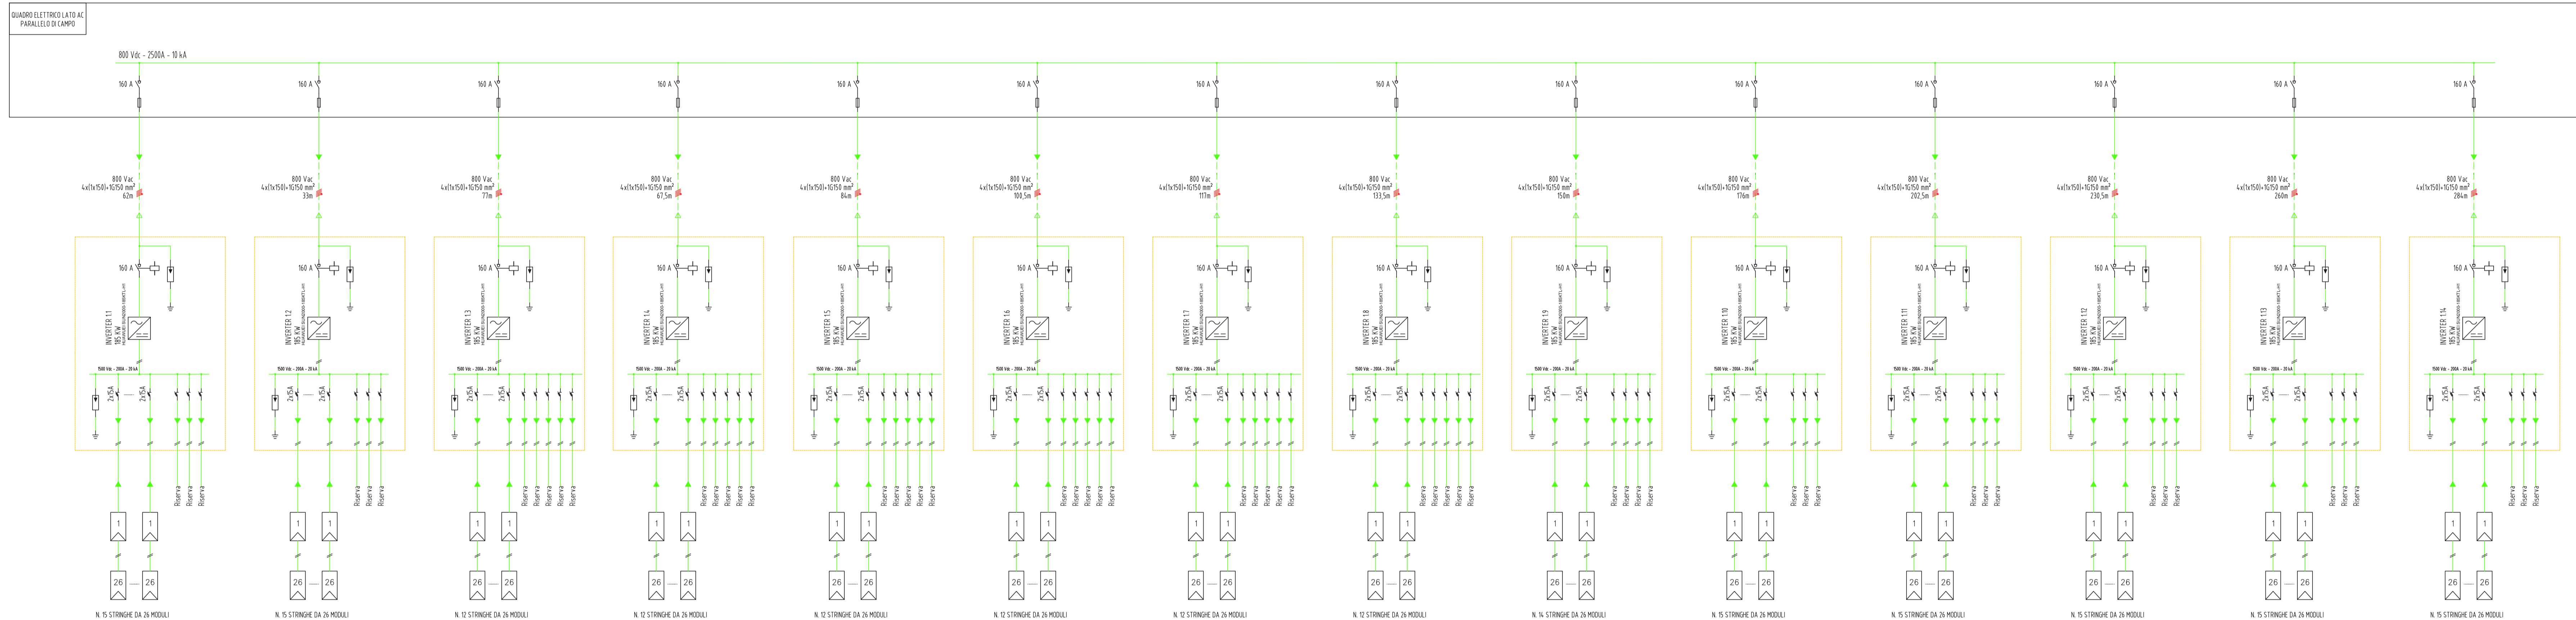





SMARTENERGYT2109 S.R.L.
COMUNE DI NARO (AG)
Località Testasecca




PROGETTO PER LA REALIZZAZIONE DI UN NUOVO IMPIANTO FOTOVOLTAICO E DELLE RELATIVE OPERE DI CONNESSIONE ALLA RETE DI DISTRIBUZIONE MT,
sito in Comune di Naro (AG), località Testasecca, e di potenza nominale di picco DC pari a 11,67 MWp
(potenza in immissione pari a 9,50 MWac)
DENOMINAZIONE IMPIANTO - AFV_Cummo

PROGETTO DEFINITIVO
PROCEDURA DI AUTORIZZAZIONE UNICA REGIONALE di cui all'art. 12 del D.lgs 387/2003 - Linee Guida Decr. MISE 10/09/2010
PROCEDURA DI VALUTAZIONE DI IMPATTO AMBIENTALE PRESSO IL MITE
ai sensi dell'art. 23 del D.Lgs. 152/2006 ricompreso nell'art. 31, comma 6 del D.Lgs. 77/21.

ELABORATO:	Codice identificativo:
Schema elettrico unifilare campo 1	PD-B.3.9.1
	0
	denominazione elaborato:
	PD-B.3.9.1


PROGETTAZIONE DELLE OPERE

Progettista incaricato




SUNNERG Development s.r.l.
Ing. Massimiliano Ceccopoli
Via San Felice all'Orto, 10 - 20121 Milano
P.IVA 11085620967
PEC sunnergdevelopment@regmail.it

Consulenza Geologica




GEONGEONERIA S.E.T. srls
Via Marconi n.127
91014 Castellammare del Golfo (TP)
P.IVA 02048000812
Dott. Gaetano Antonino Cacioppo

Consulenza Progettazione civile e inserimento ambientale




Vincenzo Agosta
Via S. Maria Maddalena n. 10
91014 Castellammare del Golfo (TP)
P.IVA 02048000812

Consulenza Agronomica



Dott. Agr. Mazzara Vito
Via S. Maria Maddalena n. 10
91014 Castellammare del Golfo (TP)
P.IVA 02048000812

Consulenza Progettazione elettrica



A176 LAB
Via Dante Alighieri n.97
91014 Castellammare del Golfo (TP)
P.IVA 02812750814
Ing. Giovanni Gabbione
Think different project

COMMITTENTE



SMARTENERGYT2109 S.R.L.
Piazza Cavour, 1 - 20129 Milano
P.IVA: 11813950968, REA MI - 2626137
PEC: smartenergyt2109srl@legalmail.it

Nome file/documento:						COD. DOCUMENTO FOGLIO
0	14/11/2022	PRIMA EMISSIONE	N. ROCCA	G. GABELLONE	V. AGOSTA	1 DI 1
REV.	DATA	DESCRIZIONE MODIFICA	REDATTO	APPROVATO	AUTORIZZATO	