


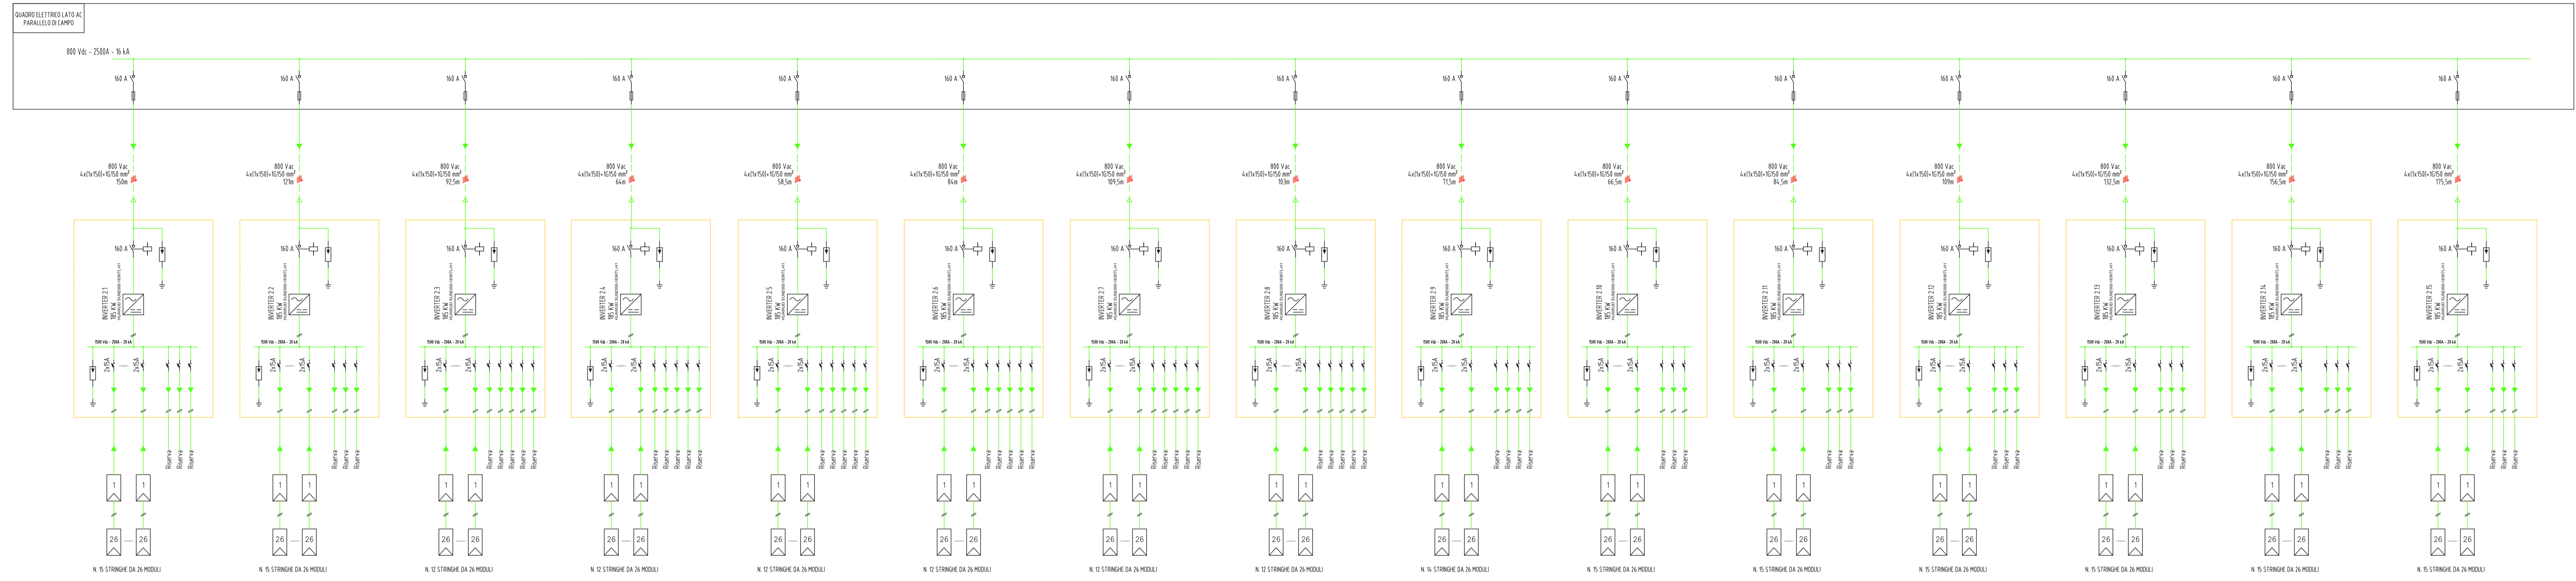

PARTICOLARE DI COLLEGAMENTO ARRAY DI CAMPO  
CAMPO 2  
Vedi TAV. B.3.7 - B.3.8.1






PROVINCIA DI AGRIGENTO  
COMUNE DI NARO



SMARTENERGYT2109 S.R.L.  
**COMUNE DI NARO (AG)**  
Località Testasecca




**REGIONE SICILIA**

**PROGETTO PER LA REALIZZAZIONE DI UN NUOVO IMPIANTO FOTOVOLTAICO E DELLE RELATIVE OPERE DI CONNESSIONE ALLA RETE DI DISTRIBUZIONE MT, sito in Comune di Naro (AG), località Testasecca, e di potenza nominale di picco DC pari a 11,67 MWp (potenza in immissione pari a 9,50 MWac)**  
**DENOMINAZIONE IMPIANTO - AFV\_Cummo**

**PROGETTO DEFINITIVO**  
PROCEDURA DI AUTORIZZAZIONE UNICA REGIONALE di cui all'art. 12 del D.lgs 387/2003 - Linee Guida Decr. MISE 10/09/2010  
PROCEDURA DI VALUTAZIONE DI IMPATTO AMBIENTALE PRESSO IL MITE  
ai sensi dell'art. 23 del D.Lgs. 152/2006 ricompreso nell'art. 31, comma 6 del D.Lgs. 77/12.


ELABORATO:	Codice identificativo		
Schema elettrico unifilare campo 2	<b>PD-B.3.9.2</b>		
	rev 0		
<table border="1" style="width: 100%; border-collapse: collapse;"> <tr> <td style="width: 80%;">                 scala: <b>PROGETTAZIONE DELLE OPERE</b> </td> <td style="width: 20%;">                 denominazione elaborato: PD-B.3.9.2             </td> </tr> </table>		scala: <b>PROGETTAZIONE DELLE OPERE</b>	denominazione elaborato: PD-B.3.9.2
scala: <b>PROGETTAZIONE DELLE OPERE</b>	denominazione elaborato: PD-B.3.9.2		

**Progettista incaricato**




**SUNNERG Development s.r.l.**  
Ing. Massimiliano Ceccopoli  
Via San Felice all'Orto, 10 - 20122 Milano  
P.IVA 11085620967  
PEC sunnergdevelopment@regmail.it

**Consulenza Geologica**




**GEONINGEGNERIA S.E.T. srls**  
Via Marconi n. 127  
91014 Castellammare del Golfo (TP)  
P.IVA 02812750812  
Dati Geol. Antonio Cacioppo

**Consulenza Progettazione civile e inserimento ambientale**

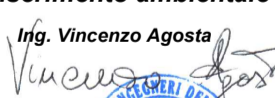


**Vincenzo Agosta**  
Via...  
P.IVA 02812750812

**Consulenza Agronomica**




**Dott. Agr. Mazzara Vito**  
Via...  
P.IVA 02812750812

**Consulenza Progettazione elettrica**



**A17LAB s.r.l.**  
Via Dante Alighieri n.97  
91017 Aicardo (TP)  
P.IVA 02812750814  
Ing. Giovanni Gabbellone  
Think different project

**COMMITTENTE:**



**SMARTENERGYT2109 S.R.L.**  
Piazza Cavour, 1 - 20129 Milano  
P.IVA: 11813950968, REA MI - 2626137  
PEC: smartenergyt2109srl@legalmail.it

Nome file/documento:					COD DOCUMENTO	
0	14/11/2022	PRIMA EMISSIONE	N. ROCCA	G. GABELLONE	V. AGOSTA	1 DI 1
REV.	DATA	DESCRIZIONE MODIFICA	REDATTO	APPROVATO	AUTORIZZATO	