

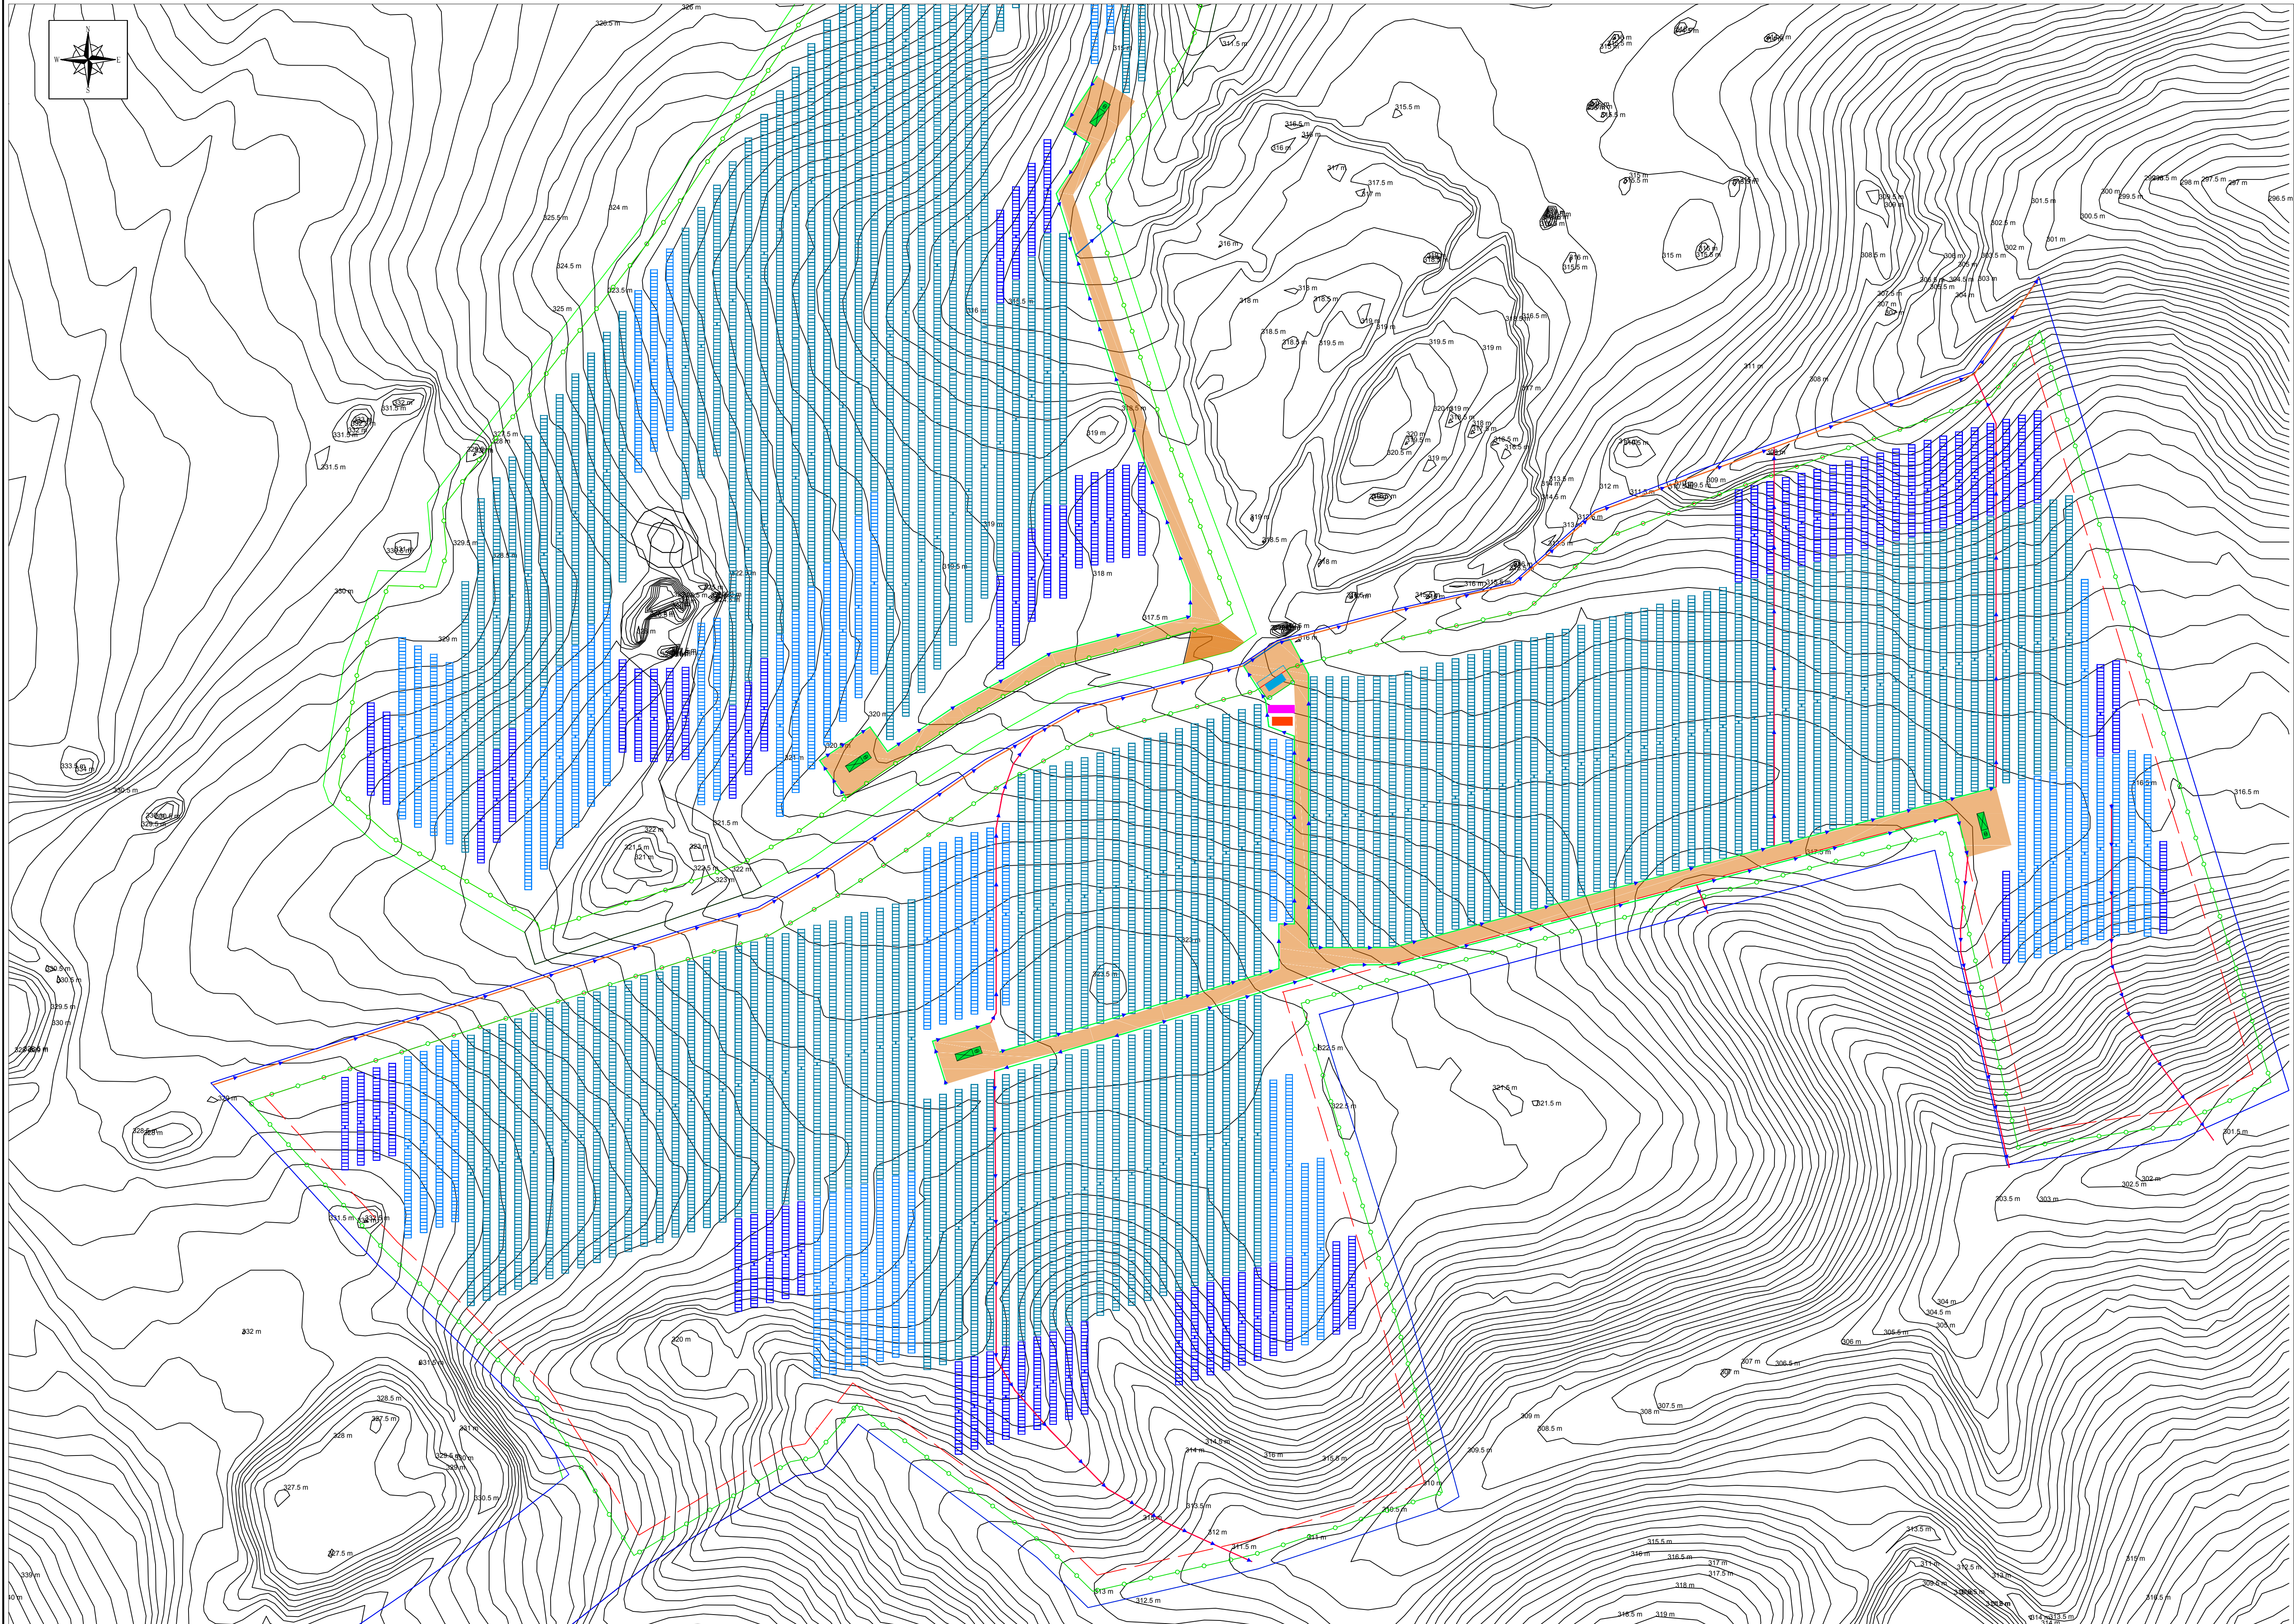
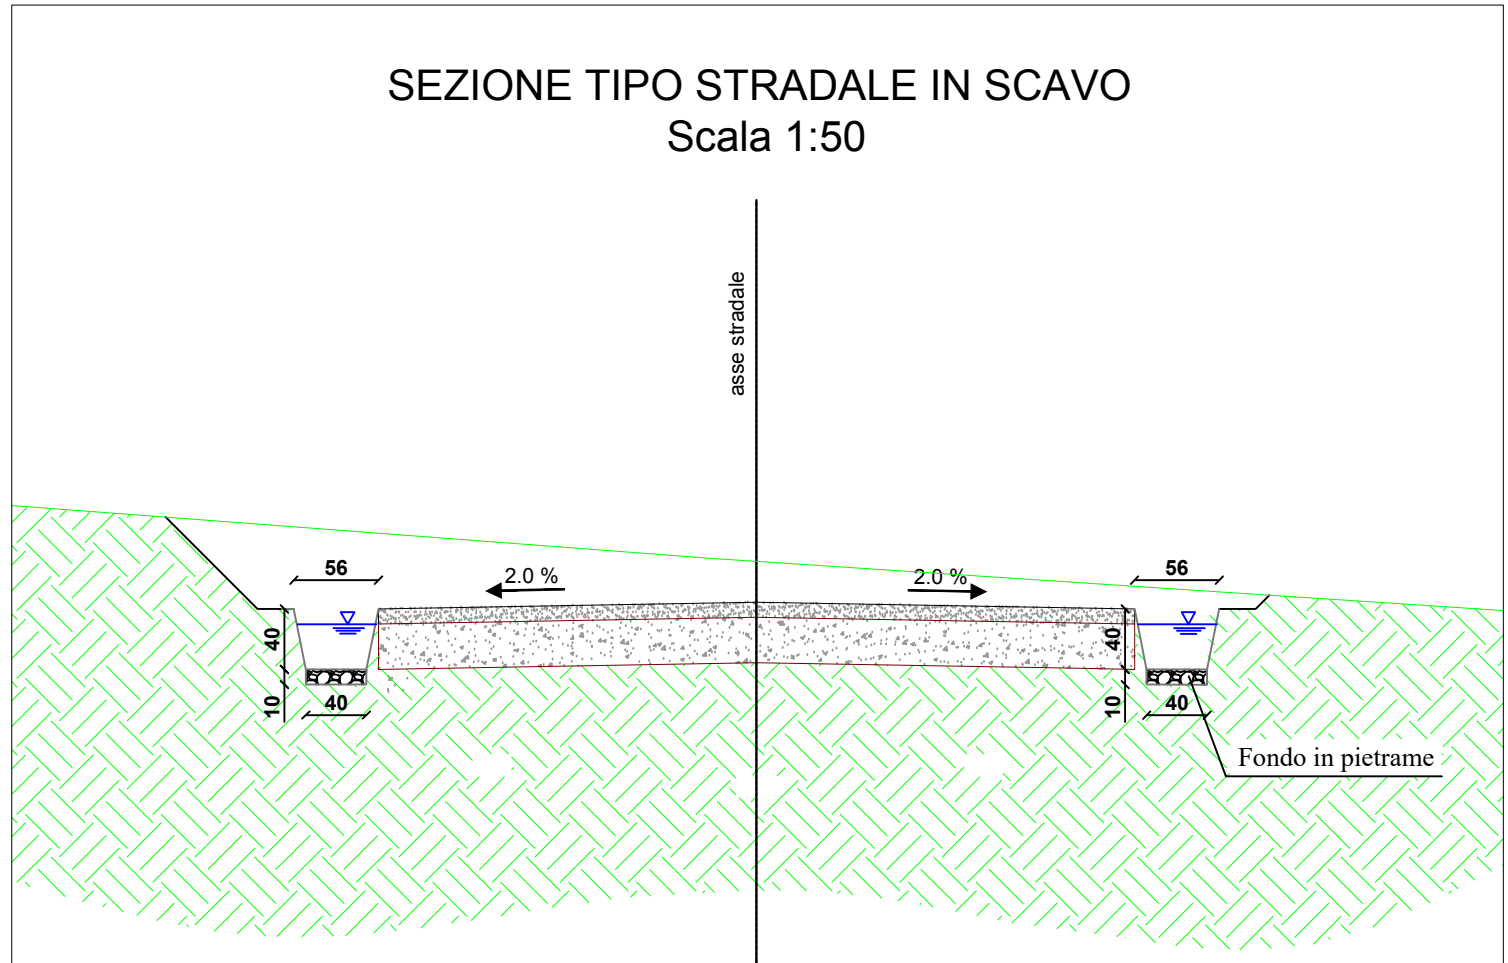


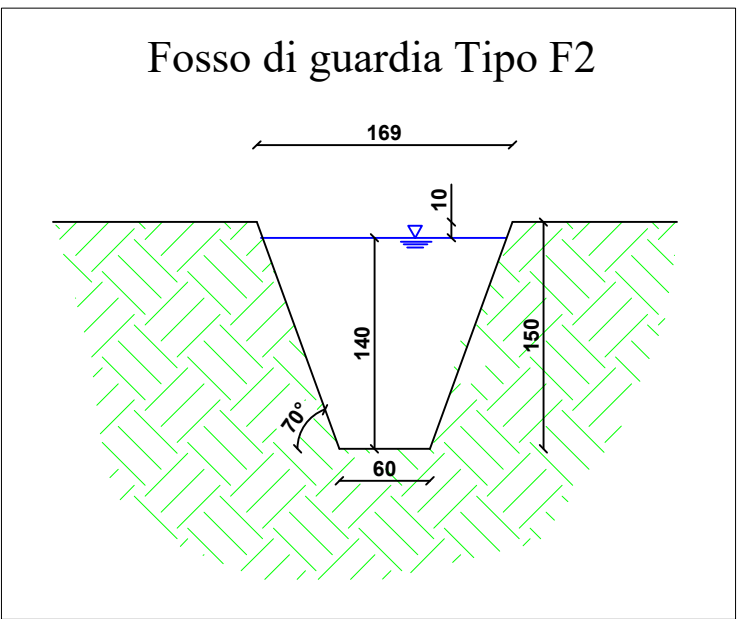

LEGENDA	
	Cunette stradali Tipo C1
	Fossi di guardia F1
	Fossi di guardia F2
	Tubazione interrata in PEAD DN140

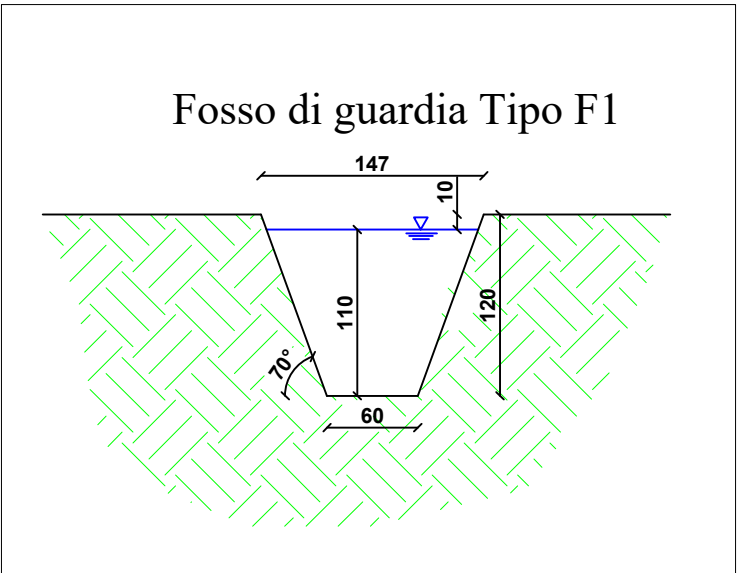

SMARTENERGYT2109 S.R.L. COMUNE DI NARO (AG) Località Testasecca		
PROGETTO PER LA REALIZZAZIONE DI UN NUOVO IMPIANTO FOTOVOLTAICO E DELLE RELATIVE OPERE DI CONNESSIONE ALLA RETE DI DISTRIBUZIONE MT, sito in Comune di Naro (AG), località Testasecca, e di potenza nominale di picco DC pari a 11,67 MWp (potenza in immissione pari a 9,50 MWac) DENOMINAZIONE IMPIANTO - AFV_Cummo		
PROGETTO DEFINITIVO		
PROCEDURA DI AUTORIZZAZIONE UNICA REGIONALE di cui all'art. 12 del D.lgs 387/2003 - Linee Guida Decr. MISE 10/09/2010 PROCEDURA DI VALUTAZIONE DI IMPATTO AMBIENTALE PRESSO IL MITE ai sensi dell'art. 23 del D.Lgs. 152/2006 ricompreso nell'art. 31, comma 6 del D.Lgs. 77/21.		
ELABORATO:	codice identificativo	REV
Planimetria delle opere idrauliche e particolari costruttivi	PD-B.4.10	0
scala	variabile	
PROGETTAZIONE DELLE OPERE		
Progettista incaricato	Consulenza Geologica	
 Ing. Massimiliano Cecconi Via San Pietro all'Orto, 10 - 20121 Pavia (PV) 0323/2600000 PEC: sunnergdevelopment@legalmail.it	GEOTECNICA S.R.L. Via Marconi n.127 50134 Capolivero del Golfo (PT) P.IVA 038800012 Ing. Stefano Cacioppo	
Consulenza Progettazione civile e inserimento ambientale	Consulenza Agronomica	Consulenza Progettazione elettrica
Ing. Vincenzo Agnelli Via C. D'Alagni n. 10 10121 Pavia (PV) 0323/2600000 PEC: vagnelli@legalmail.it	Dott. Agr. Mazzara Vito Via S. Maria n. 10 10121 Pavia (PV) 0323/2600000 PEC: vmazzara@legalmail.it	A176 LAB s.r.l. Via S. Maria n. 10 10121 Pavia (PV) 0323/2600000 PEC: a176lab@legalmail.it Ing. Giovanni Gabbione Via S. Maria n. 10 10121 Pavia (PV) 0323/2600000 PEC: ggabbione@legalmail.it
COMMITTENTE		
SMARTENERGYT2109 S.R.L. Piazza Cavour, 1 - 20129 Milano P.IVA: 1181590968, REA MI - 2626137 PEC: smartenergyt2109srl@legalmail.it		
Nome file documento:		
COD DOCUMENTO		
FOLIO		
1 DI 1		
PRIMA EMISSIONE	V. AGOSTA	V. AGOSTA
DESCRIZIONE MODIFICA	REDDATTO	APPROVATO
DATA	AUTORIZZATO	