



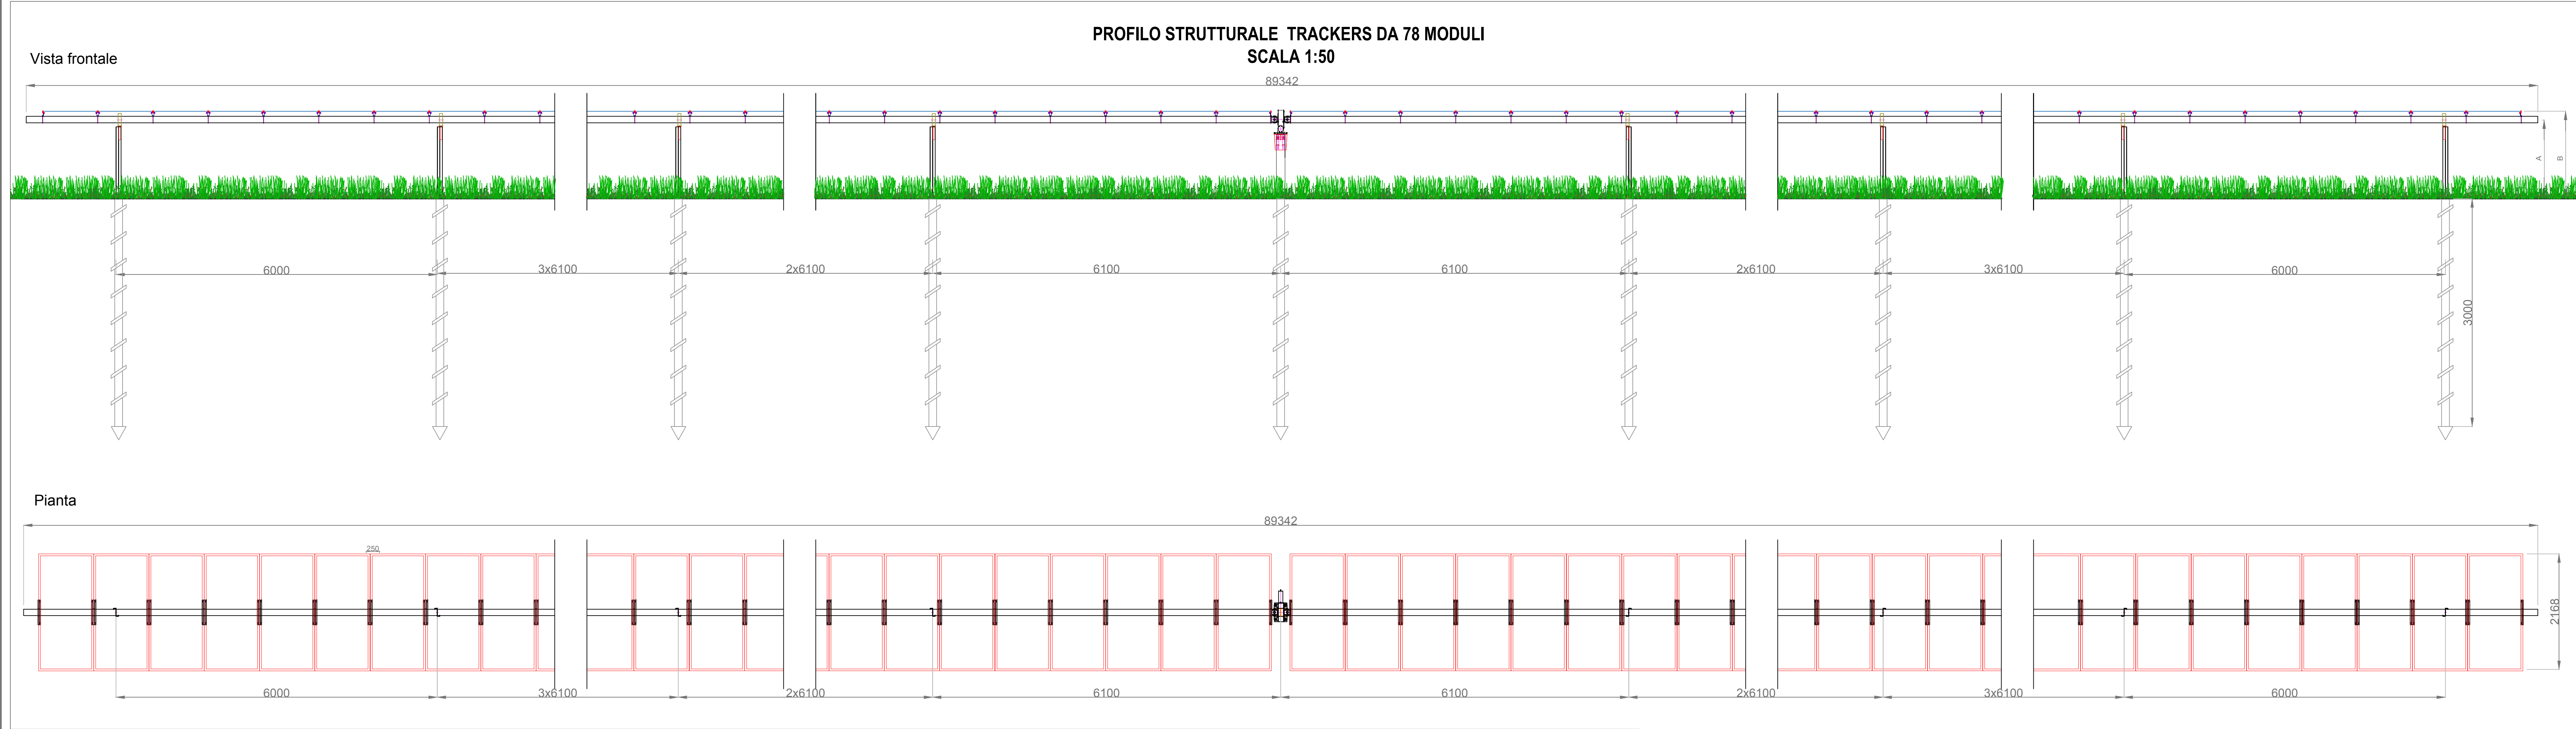

MODULO FOTOVOLTAICO

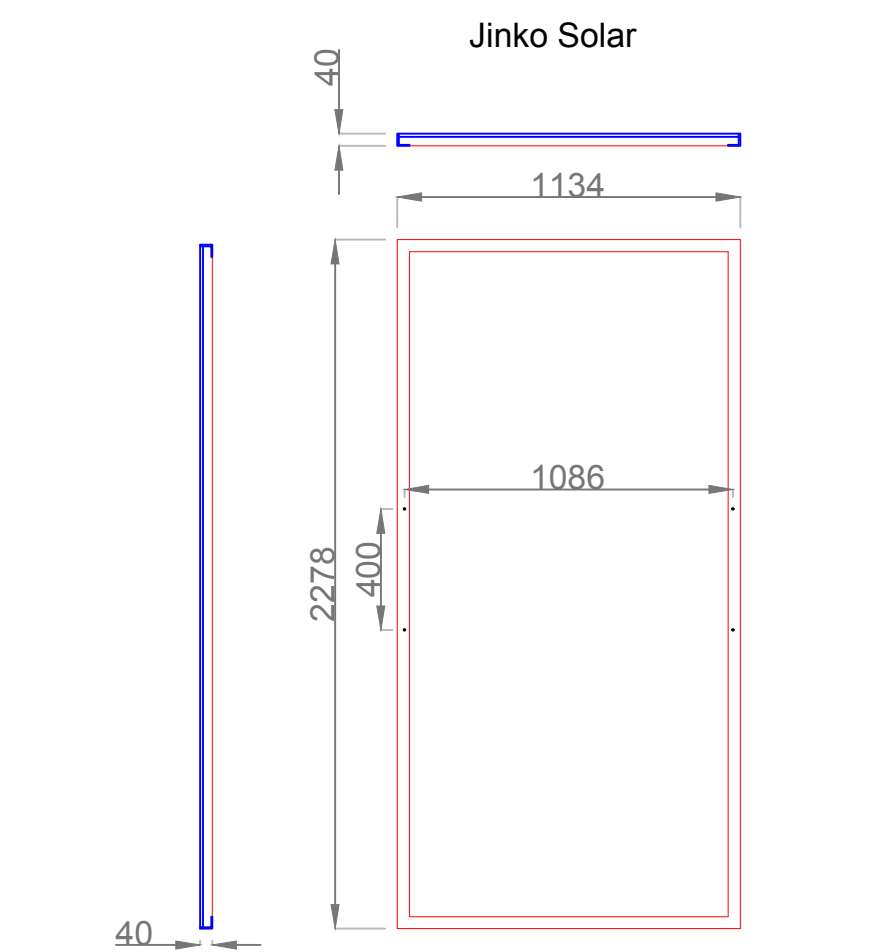

CARATTERISTICHE DEI MATERIALI

ACCIAIO
Acciaio strutturale - resistenza allo snervamento in accordo con calcoli strutturali

SUPPORTI SFERICI
Bronzo/Acciaio inossidabile




DISTANZIATORI
Compatibili con le condizioni ambientali del sito

VITI, DADI E RONDELLE
Compatibili con le condizioni ambientali del sito

ZINCATURA
Tutte le parti in acciaio verranno zincate compatibilmente con le condizioni ambientali del sito per avere una vita utile di progetto di 25 anni

	Misura (mm)	Tolleranza (%)
A	1487	± 10%
B	2278	± 10%
C	2526	± 10%
D	650	± 10%

N.B. le quote altimetriche indicate nel presente elaborato sono da intendersi quali quote medie sul piano campagna, al netto di variazioni puntuali dovute all'orografia del terreno pari a +/- il 10%
N.B. Tutte le misure sono espresse in mm

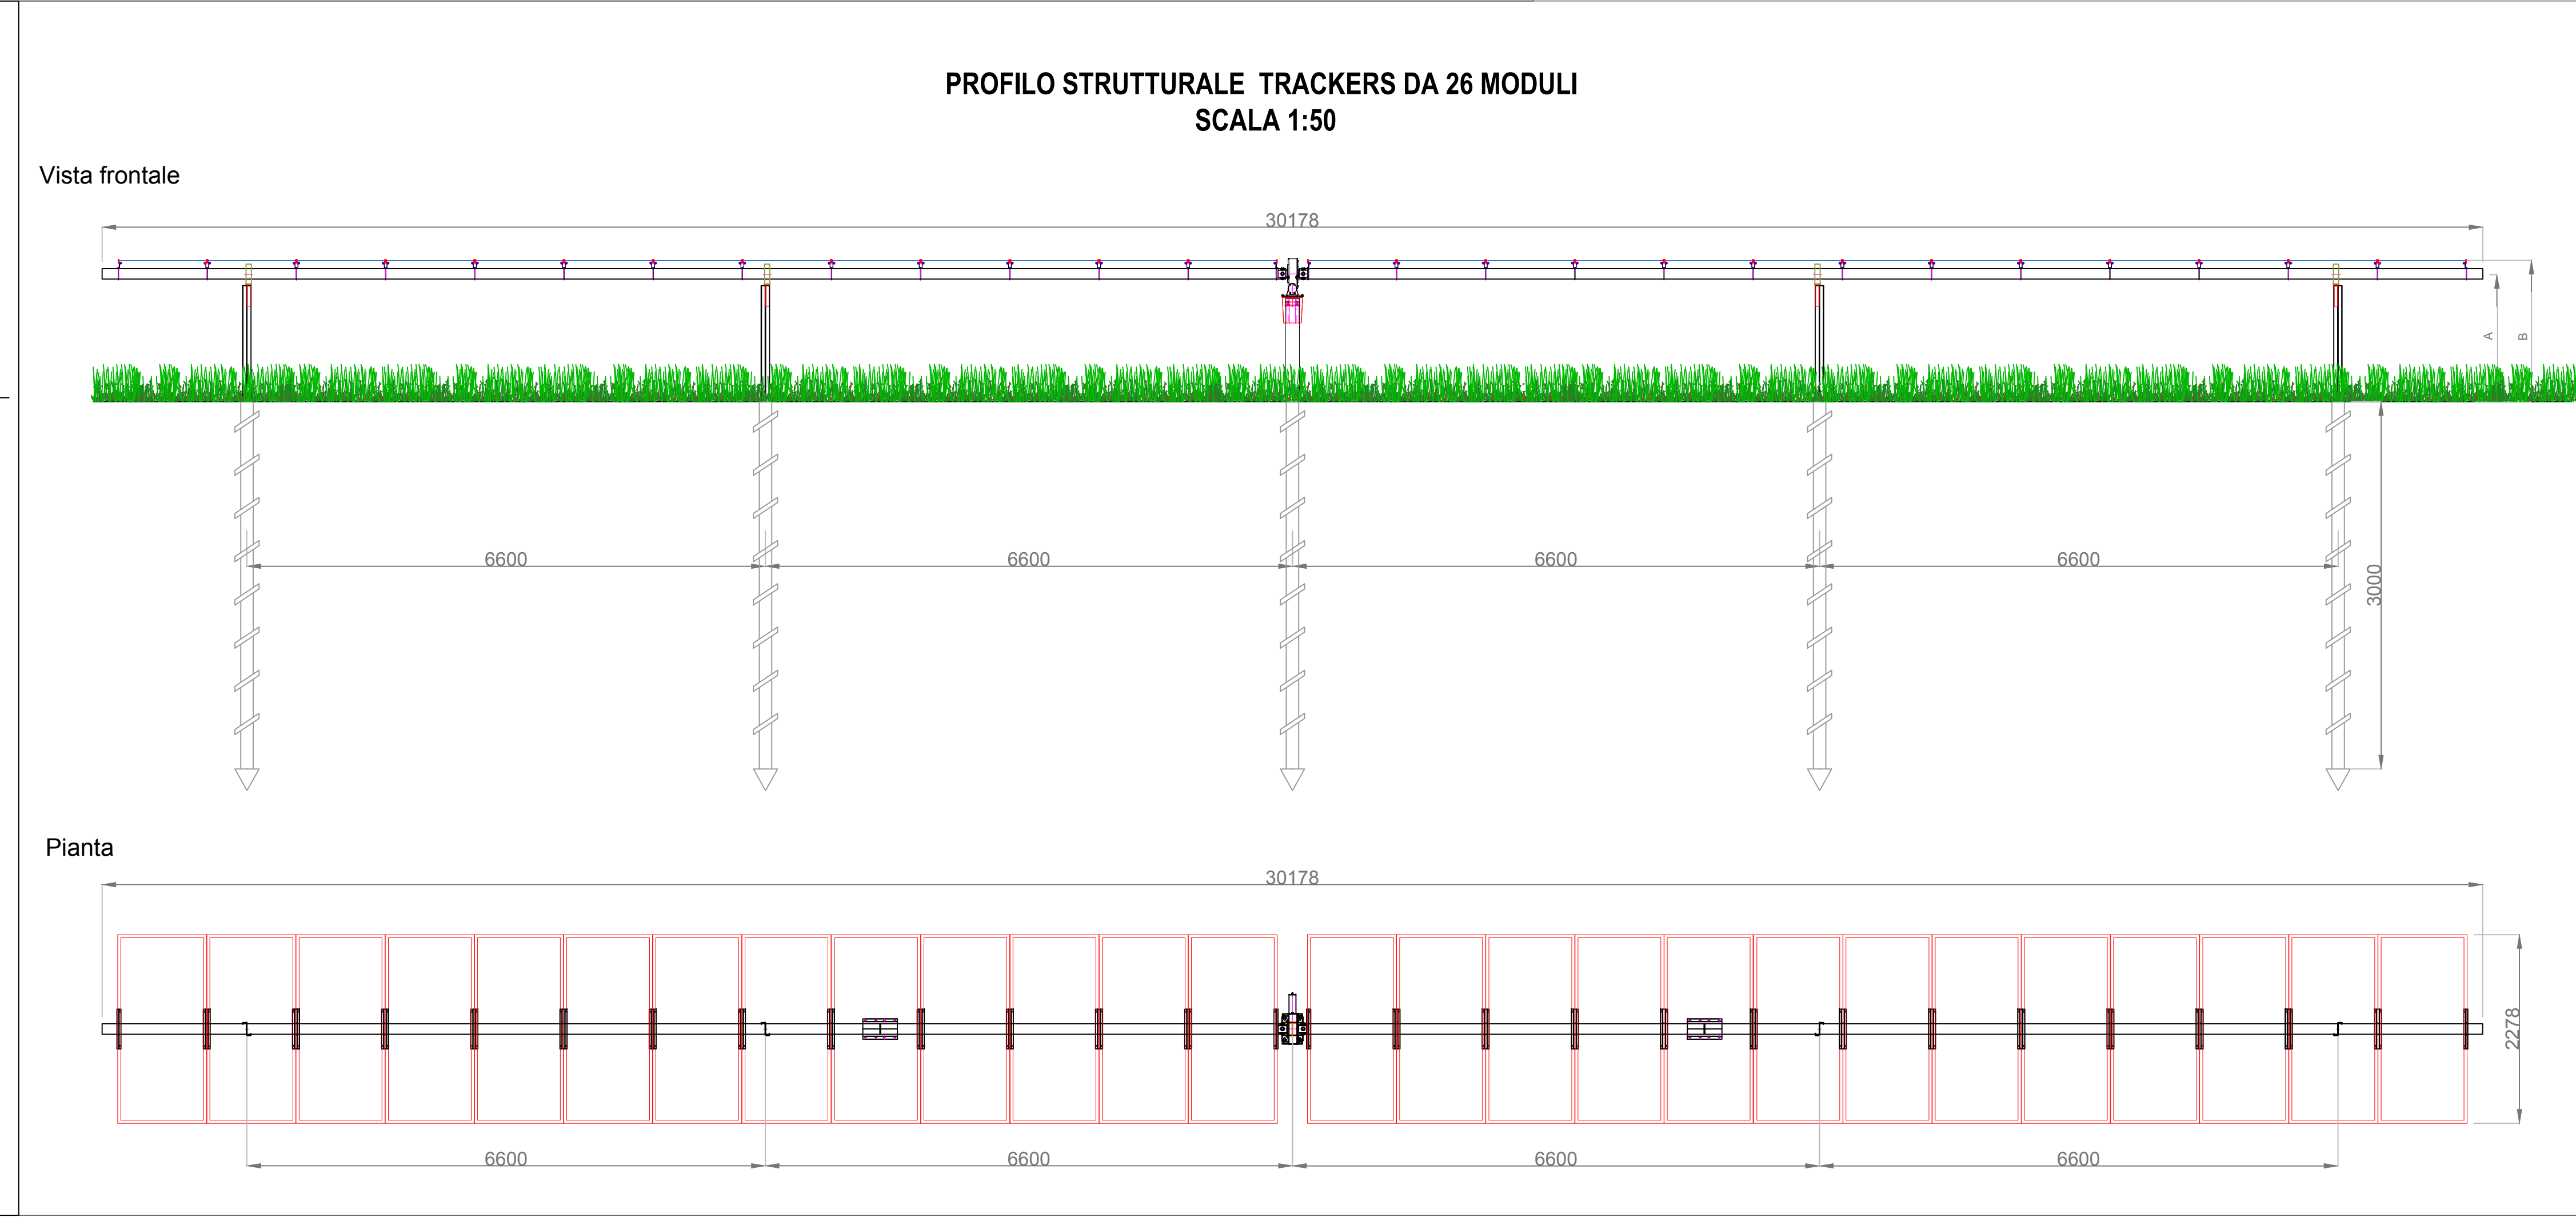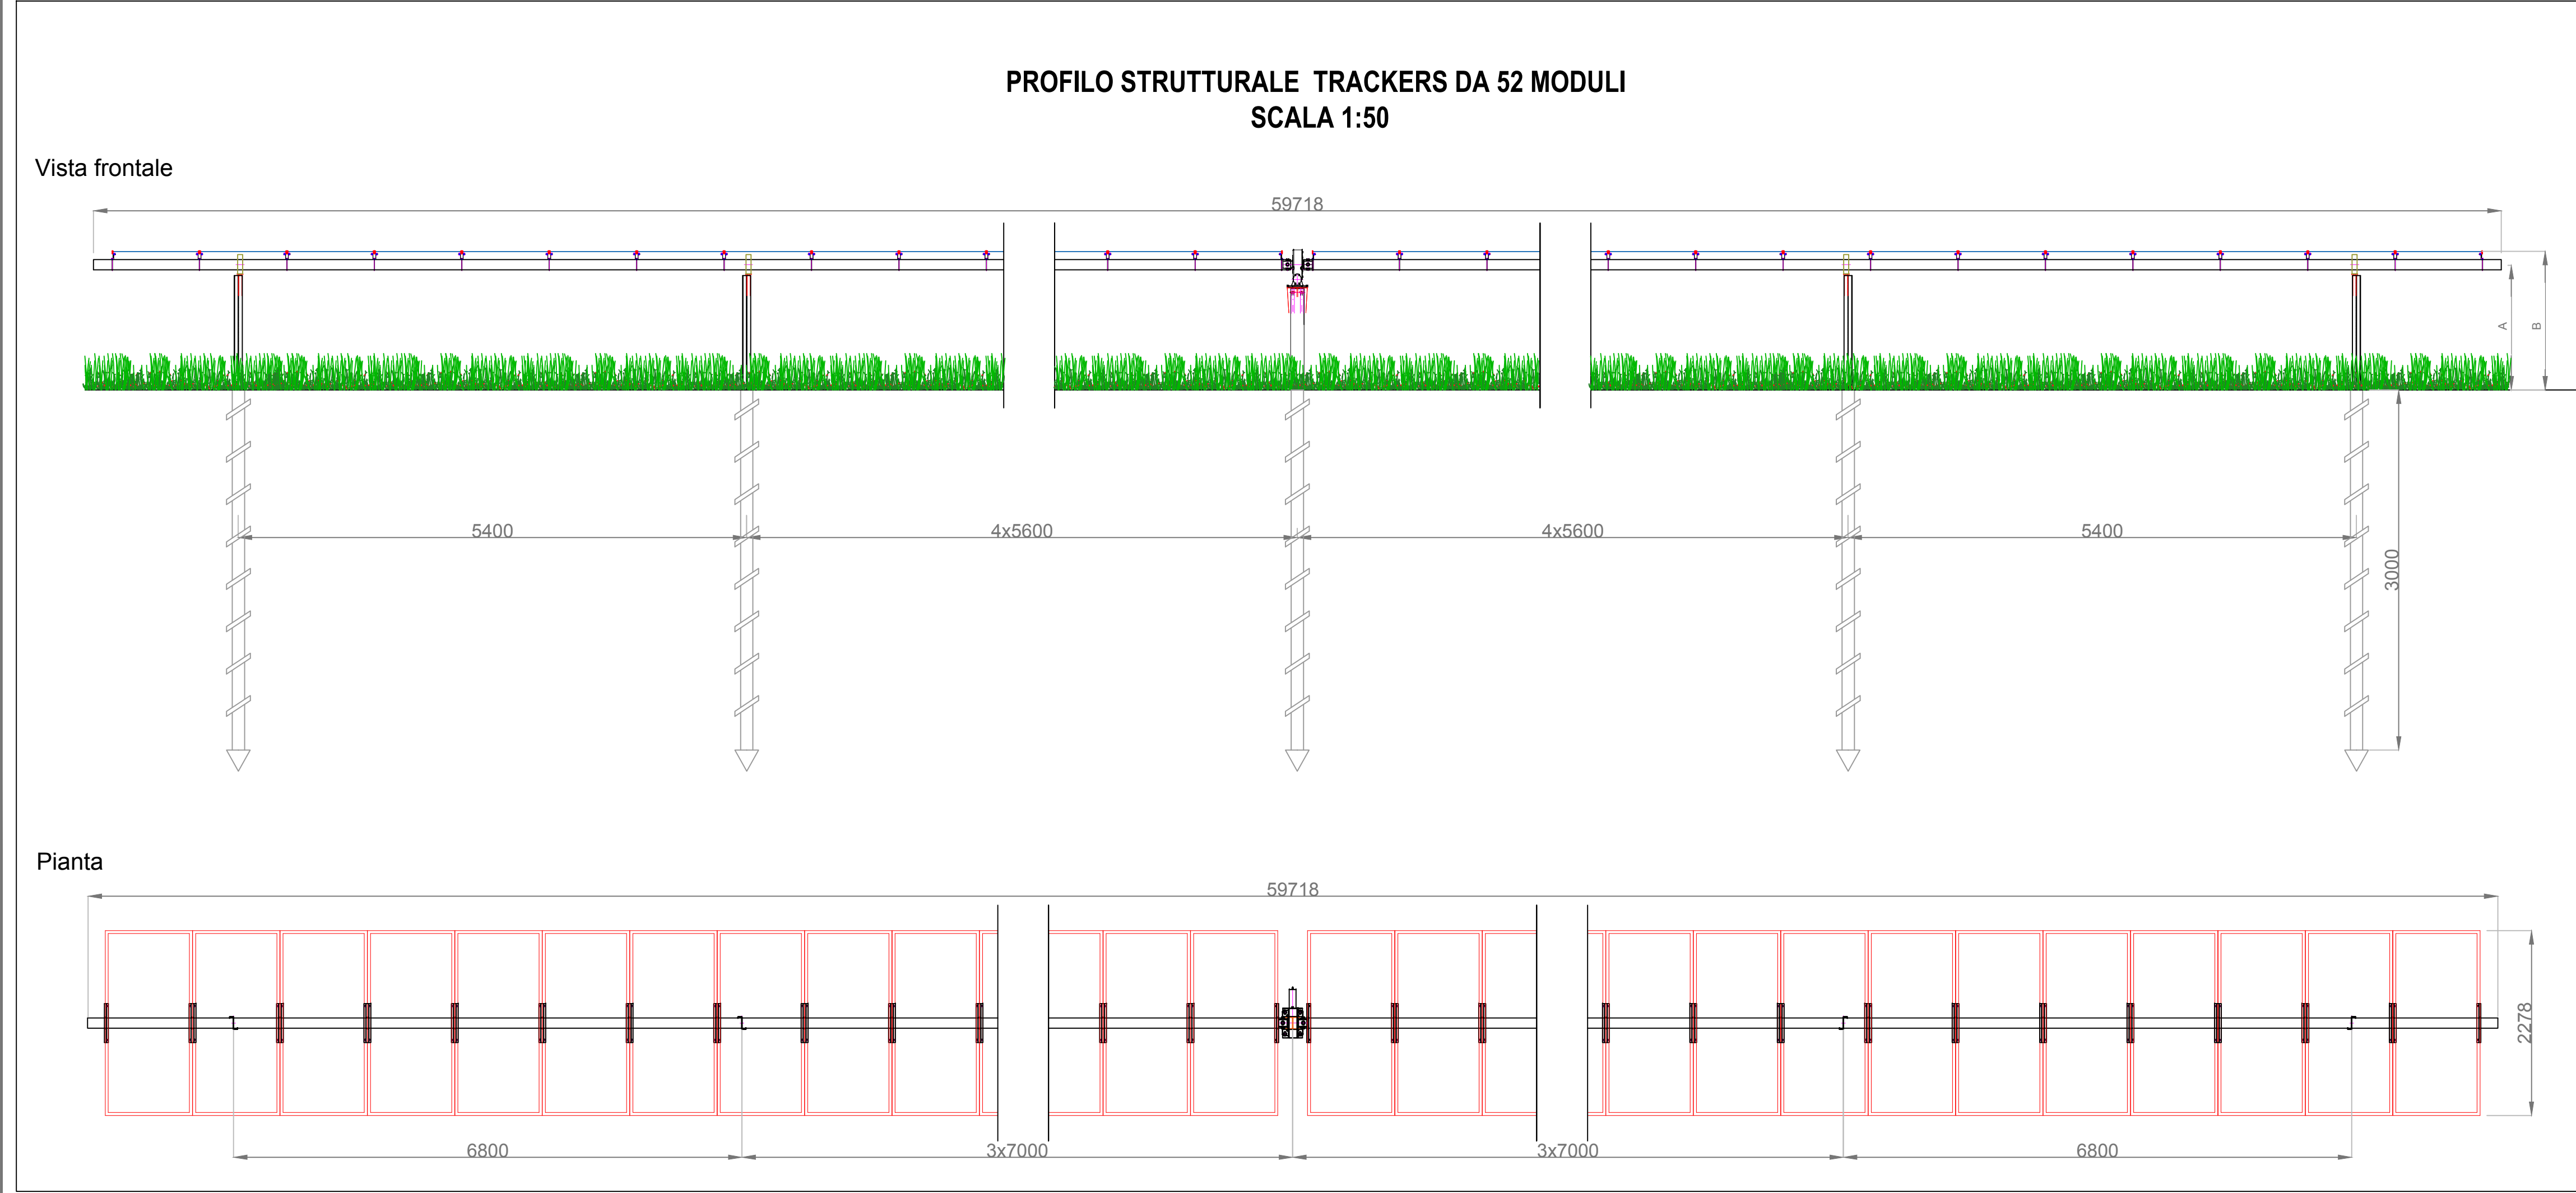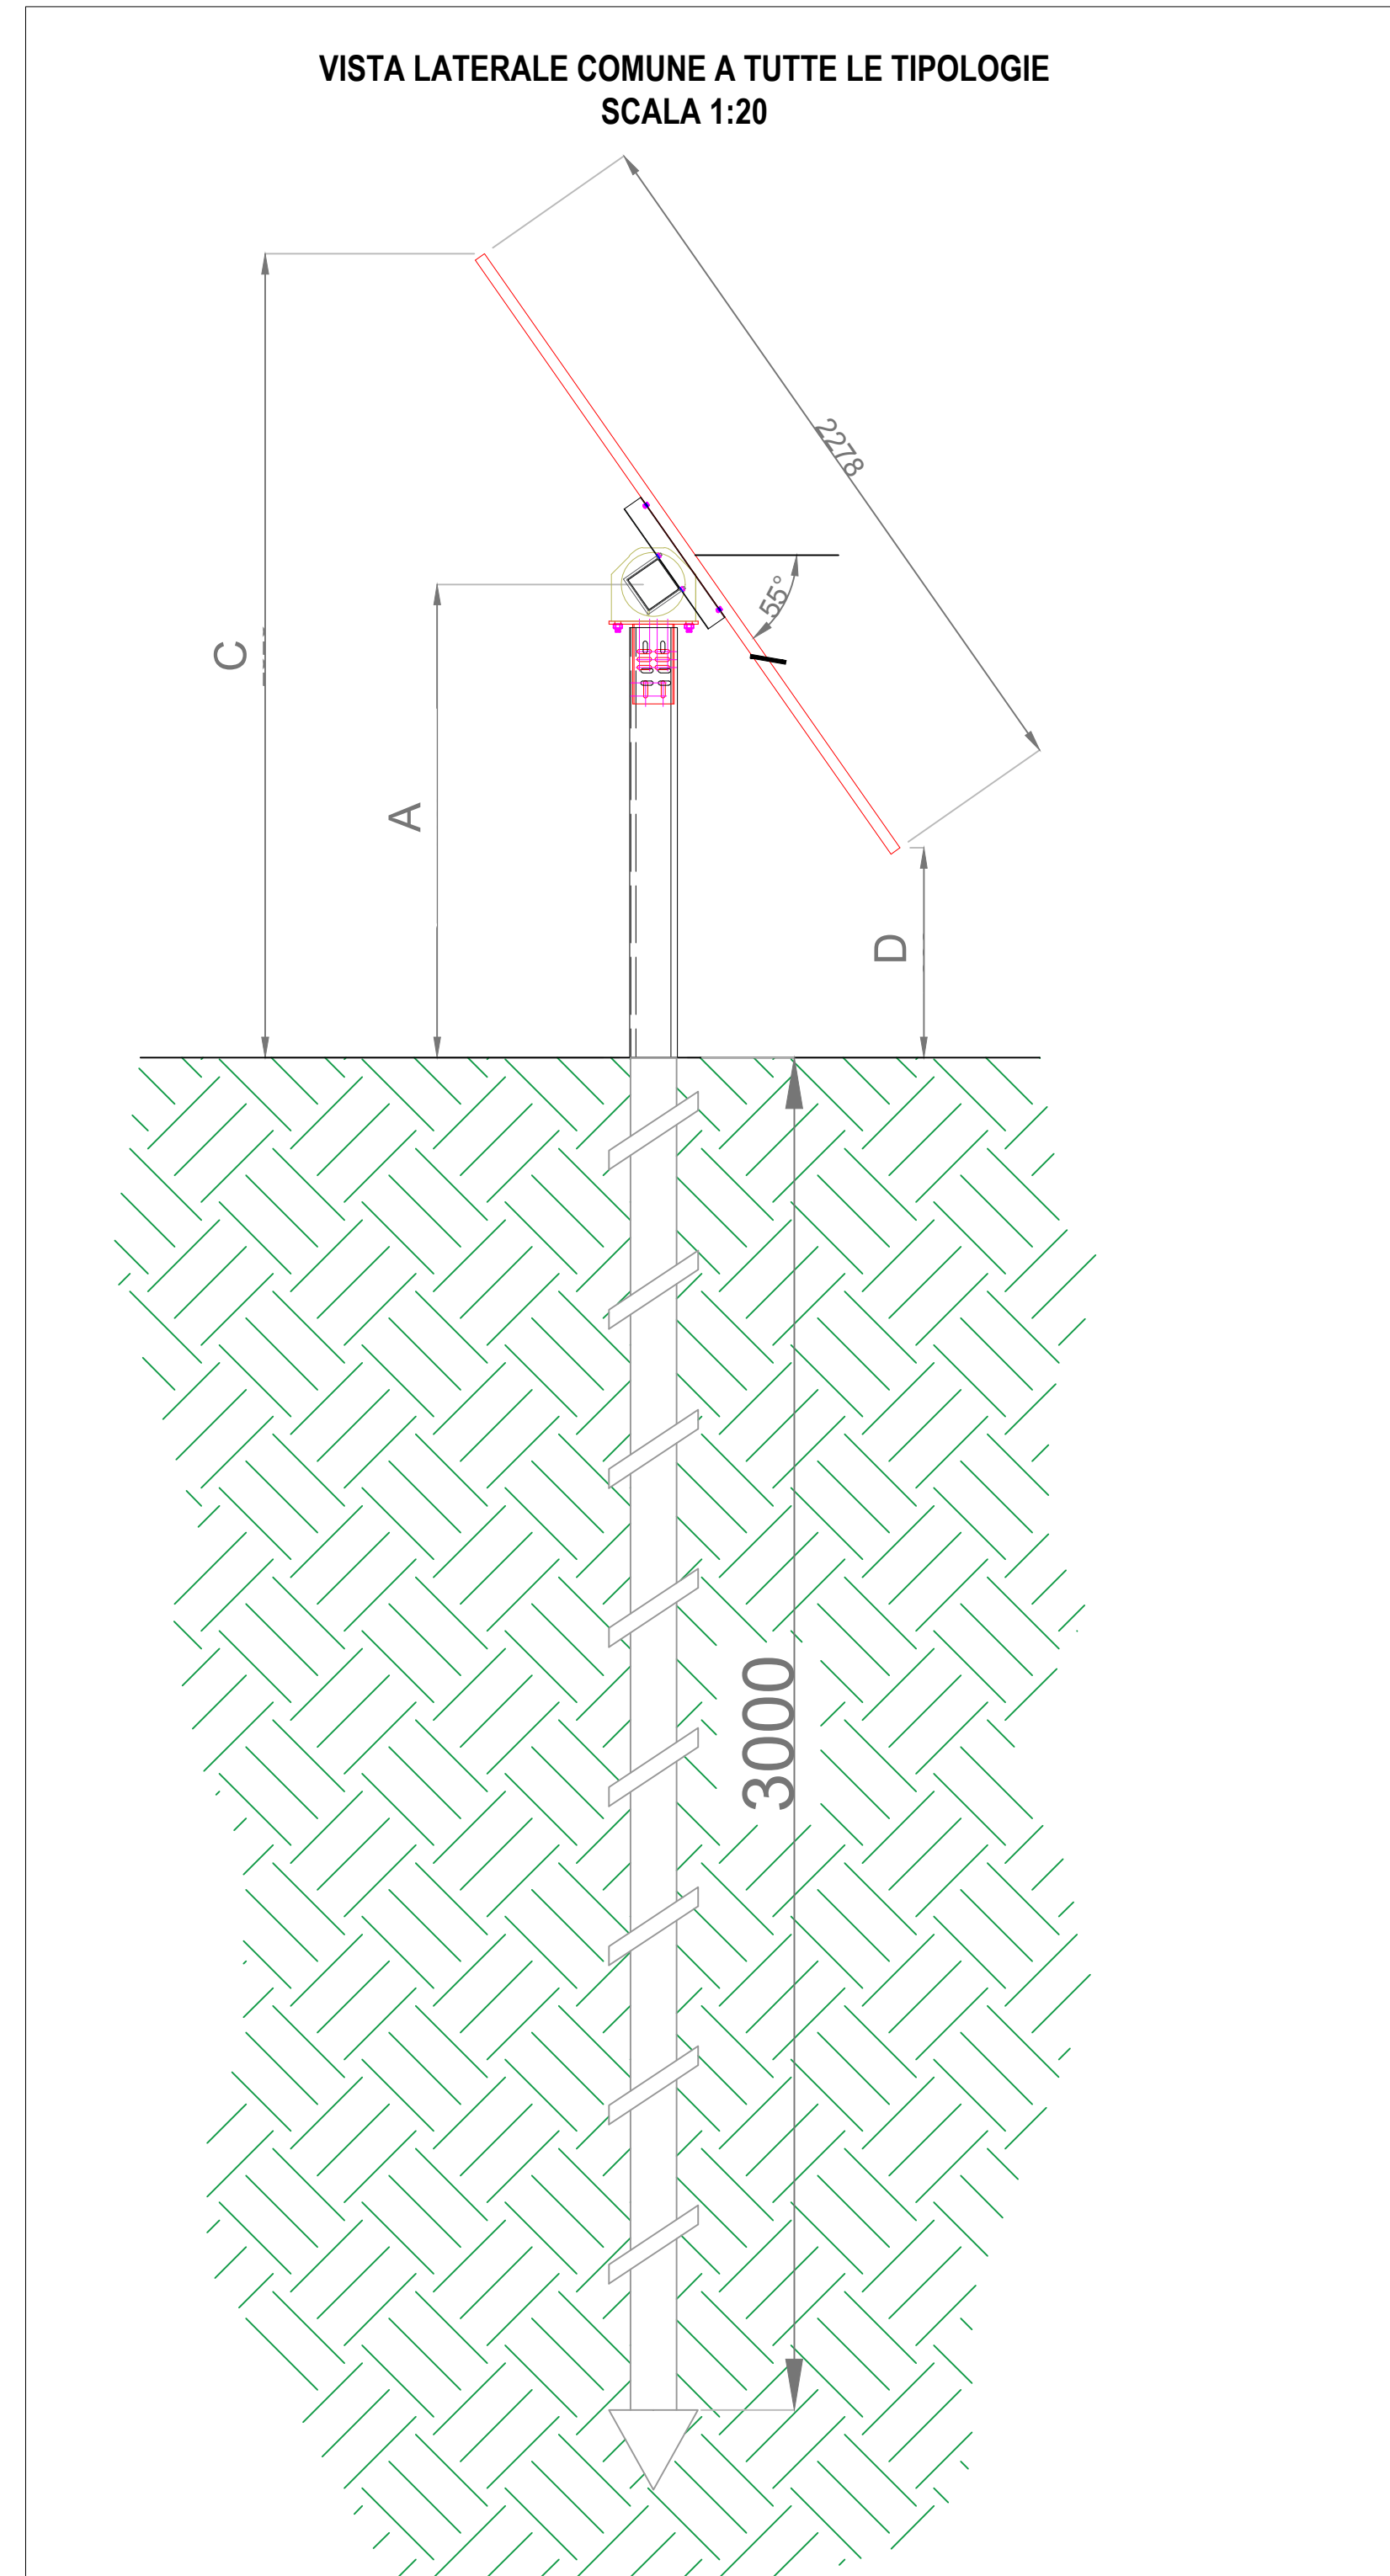

PROVINCIA DI AGRIGENTO COMUNE DI NARO	SMARTENERGYT2109 S.R.L. COMUNE DI NARO (AG) Località Testasecca	REGIONE SICILIA
PROGETTO PER LA REALIZZAZIONE DI UN NUOVO IMPIANTO FOTOVOLTAICO E DELLE RELATIVE OPERE DI CONNESSIONE ALLA RETE DI DISTRIBUZIONE MT. sito in Comune di Naro (AG), località Testasecca, e di potenza nominale di picco DC pari a 11,67 MWp (potenza in immissione pari a 9,50 MWac) DENOMINAZIONE IMPIANTO - AFV_Cummo		
PROGETTO DEFINITIVO PROCEDURA DI AUTORIZZAZIONE UNICA REGIONALE di cui all'art. 12 del D.lgs. 387/2003 - Linee Guida Decr. MISE 10/06/2010 PROCEDURA DI VALUTAZIONE DI IMPATTO AMBIENTALE PRESSO IL MITE ai sensi dell'art. 25 del D.Lgs. 152/2006 ricompreso nell'art. 31, comma 6 del D.Lgs. 37/21		
ELABORATO:	Autore identificazione:	PD-B.4.2
Strutture di supporto e fondazioni moduli fotovoltaici Piante, sezioni e particolari costruttivi		
scab:		
Visto:		
PROGETTAZIONE DELLE OPERE		
Progettista incaricato SUNNERG Development s.r.l. Ing. Massimiliano Cecconi Via San Pietro all'11, 10 - 20121 Milano P.IVA 11847950968 PEC: sunnergdevelopment@legalmail.it	Consulenza Geologica GEONCONSERVA S.
COMMITTENTE SMARTENERGYT2109 S.R.L. Piazza Cavour, 1 - 20129 Milano P.IVA: 11847950968, REA MI - 2626137 PEC: smartenergyt2109sr@legalmail.it		
Nome file documento: 0111888		
REV	DATA	DESCRIZIONE MODIFICA
1	01/11/2022	PRIMA VERSIONE
2	01/11/2022	PRIMA VERSIONE
