


## SEZIONI TIPO VIE CAVO SU TERRENO VEGETALE

SCALA 1:20

SEZIONE CAVIDOTTI - TIPICO 1-T



SEZIONE CAVIDOTTI - TIPICO 2-T

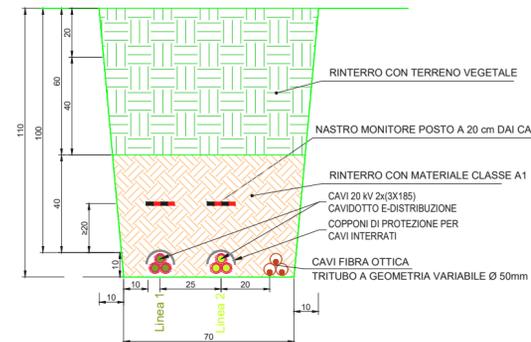


## SEZIONI TIPO VIE CAVO SU STRADE STERRATE

SCALA 1:20

SEZIONE CAVIDOTTI - TIPICO 1-M




SEZIONE CAVIDOTTI - TIPICO 2-M/a

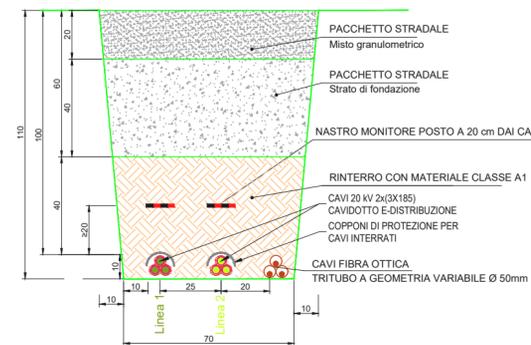

## SEZIONI TIPO VIE CAVO SU STRADE ASFALTATE

SCALA 1:20

SEZIONE CAVIDOTTI - TIPICO 1-A

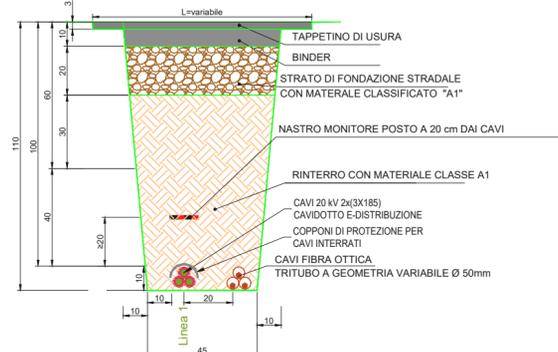

SEZIONE CAVIDOTTI - TIPICO 2-A



PROVINCIA DI AGRIGENTO  
COMUNE DI NARO



SMARTENERGYT2109 S.R.L.  
COMUNE DI NARO (AG)  
Località Testasecca



REGIONE SICILIA

PROGETTO PER LA REALIZZAZIONE DI UN NUOVO IMPIANTO FOTOVOLTAICO E DELLE RELATIVE OPERE DI CONNESSIONE ALLA RETE DI DISTRIBUZIONE MT, sito in Comune di Naro (AG), località Testasecca, e di potenza nominale di picco DC pari a 11,67 MWp (potenza in immissione pari a 9,50 MWac)  
DENOMINAZIONE IMPIANTO - AFV\_Cummo

### PROGETTO DEFINITIVO

PROCEDURA DI AUTORIZZAZIONE UNICA REGIONALE di cui all'art. 12 del D.lgs 387/2003 - Linee Guida Decr. MISE 10/09/2010  
PROCEDURA DI VALUTAZIONE DI IMPATTO AMBIENTALE PRESSO IL MITE  
ai sensi dell'art. 23 del D.Lgs. 152/2006 ricompreso nell'art. 31, comma 6 del D.Lgs. 77/21.

ELABORATO:	codice identificativo	rcv
Cavidotti di collegamento - Sezioni tipo	PD-B.5.6	0
denominazione elaborato	PD-B.5.6	

scala varie

#### PROGETTAZIONE DELLE OPERE

##### Progettista incaricato

**SUNNERG**  
SUNNERG Development s.r.l.  
Ing. Massimiliano Ceccoli  
SUNNERG DEVELOPMENT s.r.l.  
Via San Pietro all'Orto, 10 - 20121 (MI)  
P.IVA 11085630967  
PEC sunnergdevelopment@legalmail.it

##### Consulenza Geologica

GEOINGEGNERIA S.E.T. s.r.l.  
Via Marconi n.127  
91014 Castellammare del Golfo (TP)  
P.IVA 0280590812  
Dott. Geo. Antonino Cacioppo

##### Consulenza Progettazione civile e inserimento ambientale

Ing. Vincenzo Agosta  
Dott. Agr. Vincenzo Agosta  
N. 1458  
Sap. X  
PROV. TRAPANI

##### Consulenza Agronomica

Dott. Agr. Mazzara Vito  
Dott. Agr. VITO MAZZARA  
n. 322  
Sap. X  
PROV. TRAPANI

##### Consulenza Progettazione elettrica

A176 LAB  
A176LAB srl  
Via Dante Alighieri n.97  
91011 Alcamo (TP)  
P.IVA 02812750814  
Ing. Giovanni Gabellone  
Dott. Ing. Giovanni Gabellone  
N. 1546  
PROV. TRAPANI

#### COMMITTENTE



SMARTENERGYT2109 S.R.L.  
Piazza Cavour, 1 - 20129 Milano  
P.IVA: 11813950968, REA MI - 2626137  
PEC: smartenergyt2109sr@legalmail.it

firma/timbro committente

Nome file/documento:					COD.DOCUMENTO FOGLIO
0	14/11/2022	PRIMA EMISSIONE	E. LORENZINI	G. LIPARI	G. GABELLONE
REV.	DATA	DESCRIZIONE MODIFICA	REDATTO	APPROVATO	AUTORIZZATO
					1 DI 1