
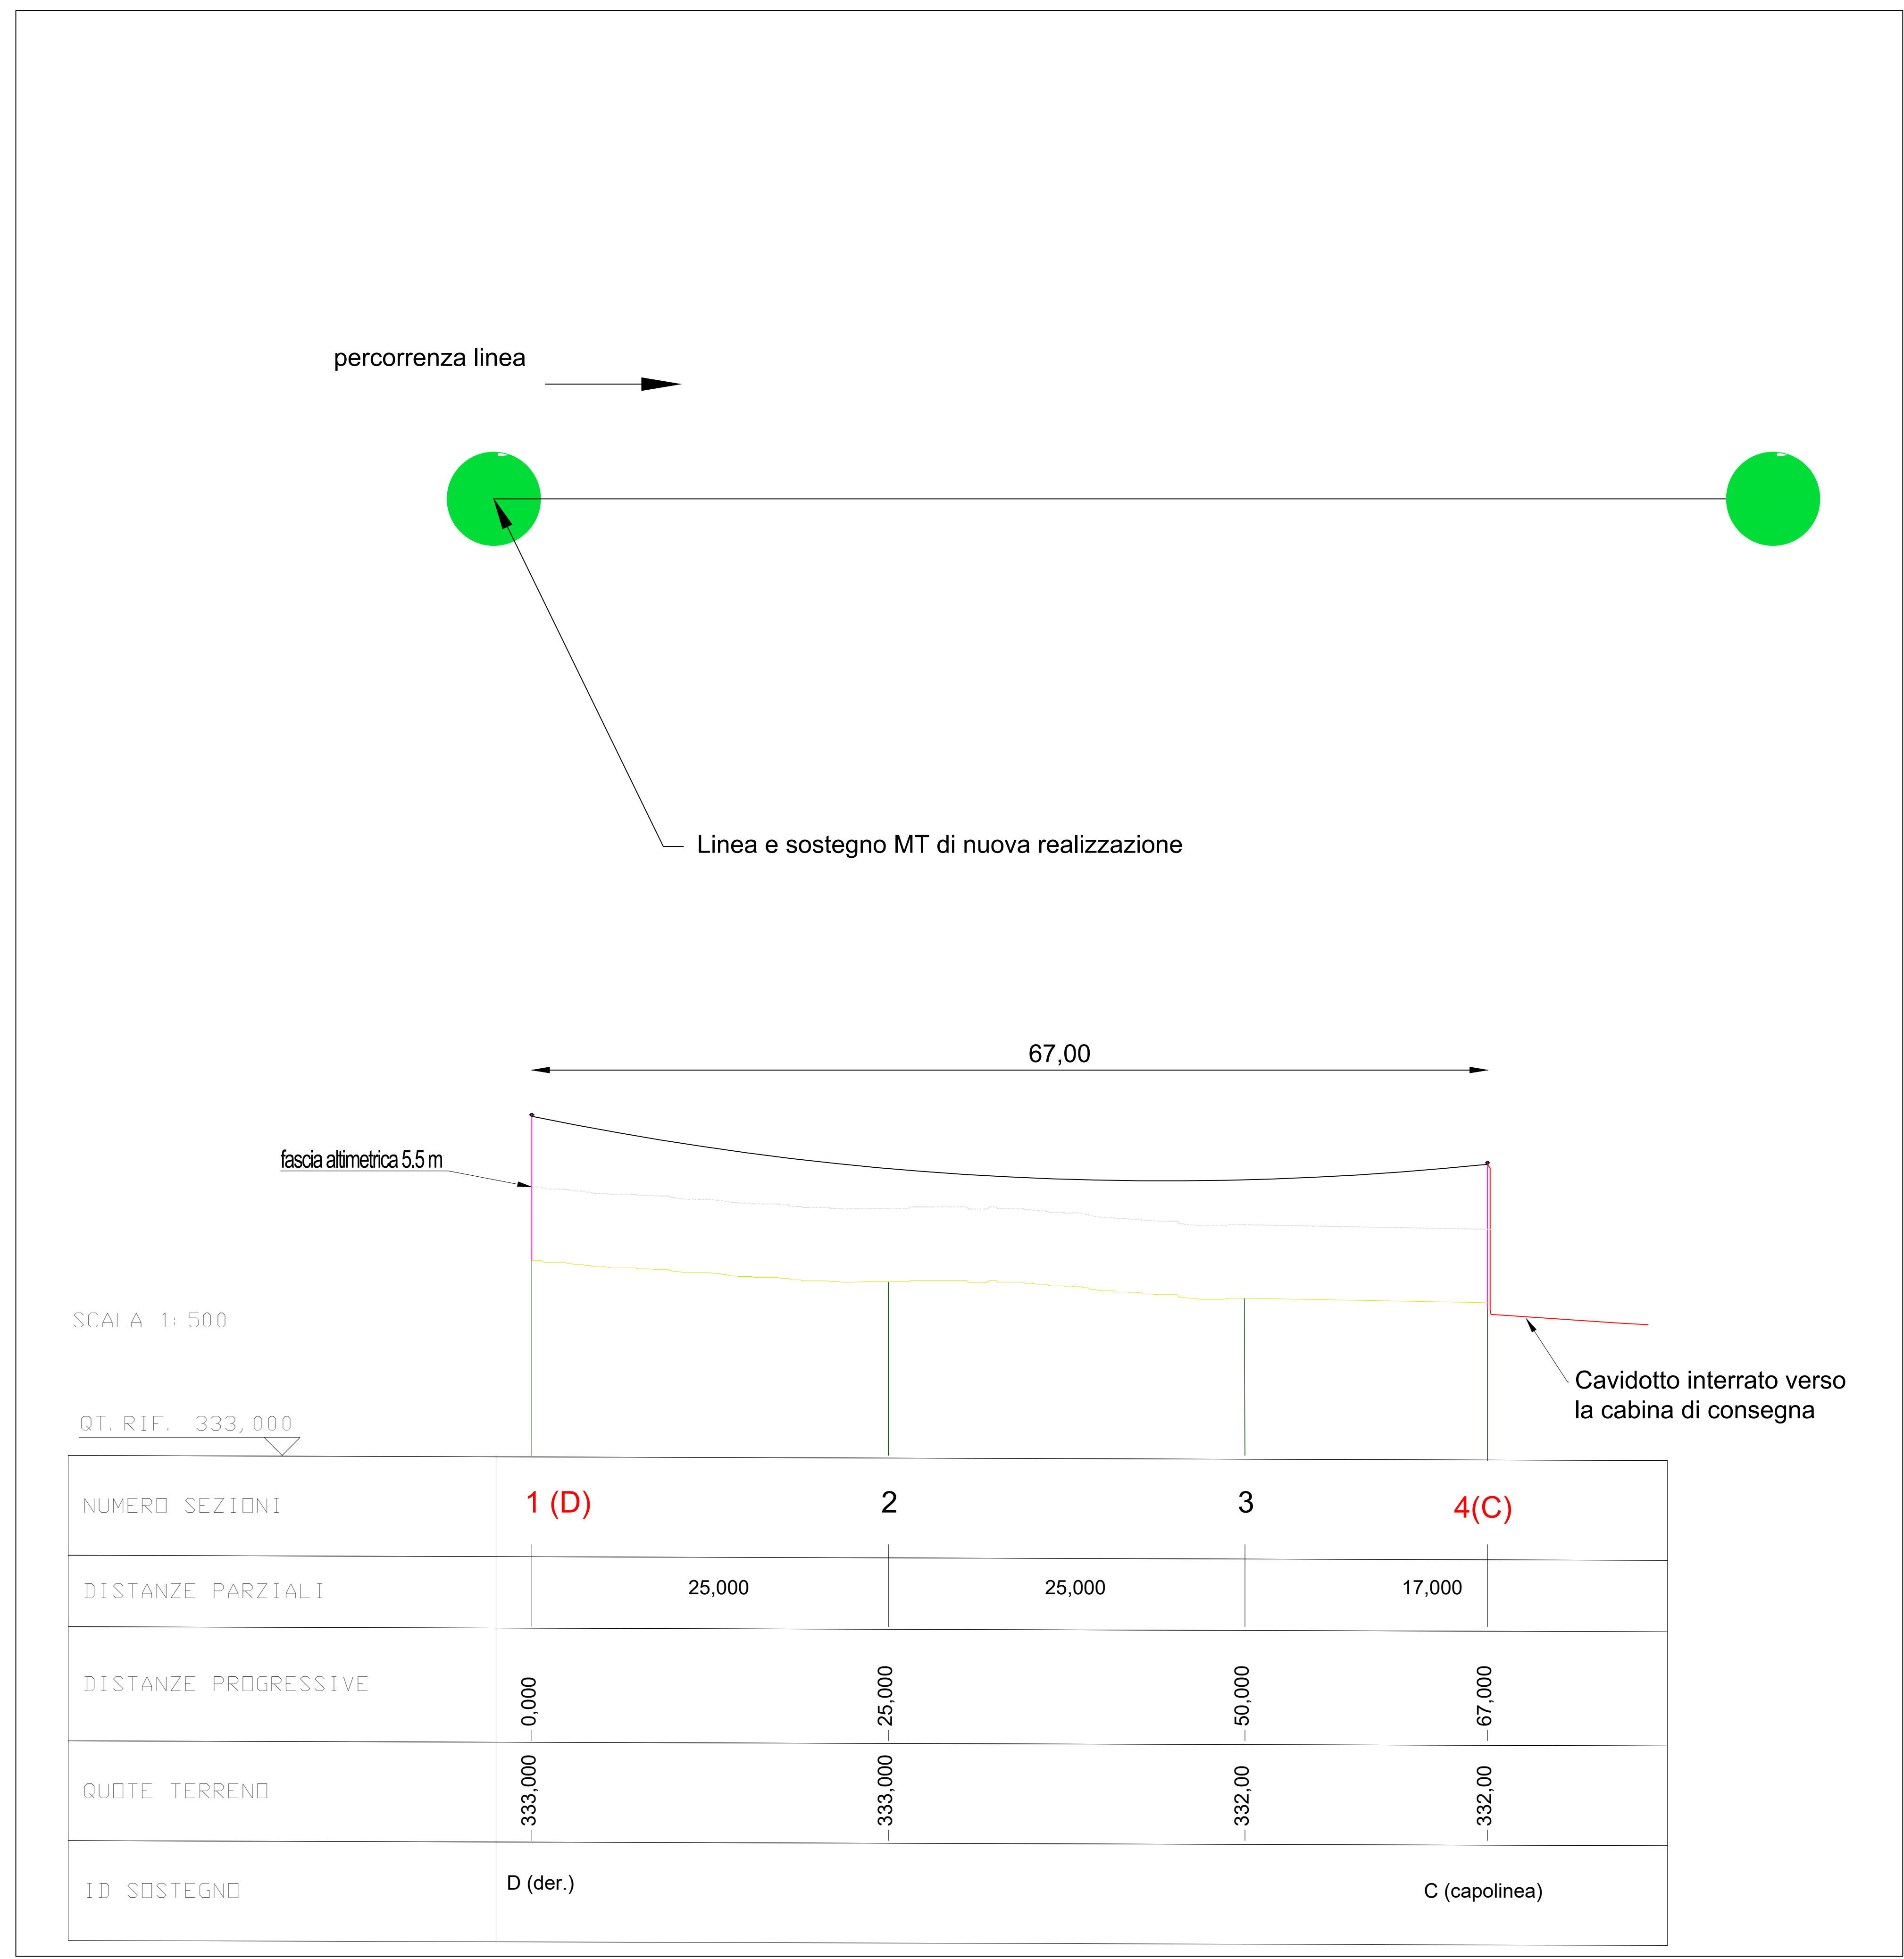
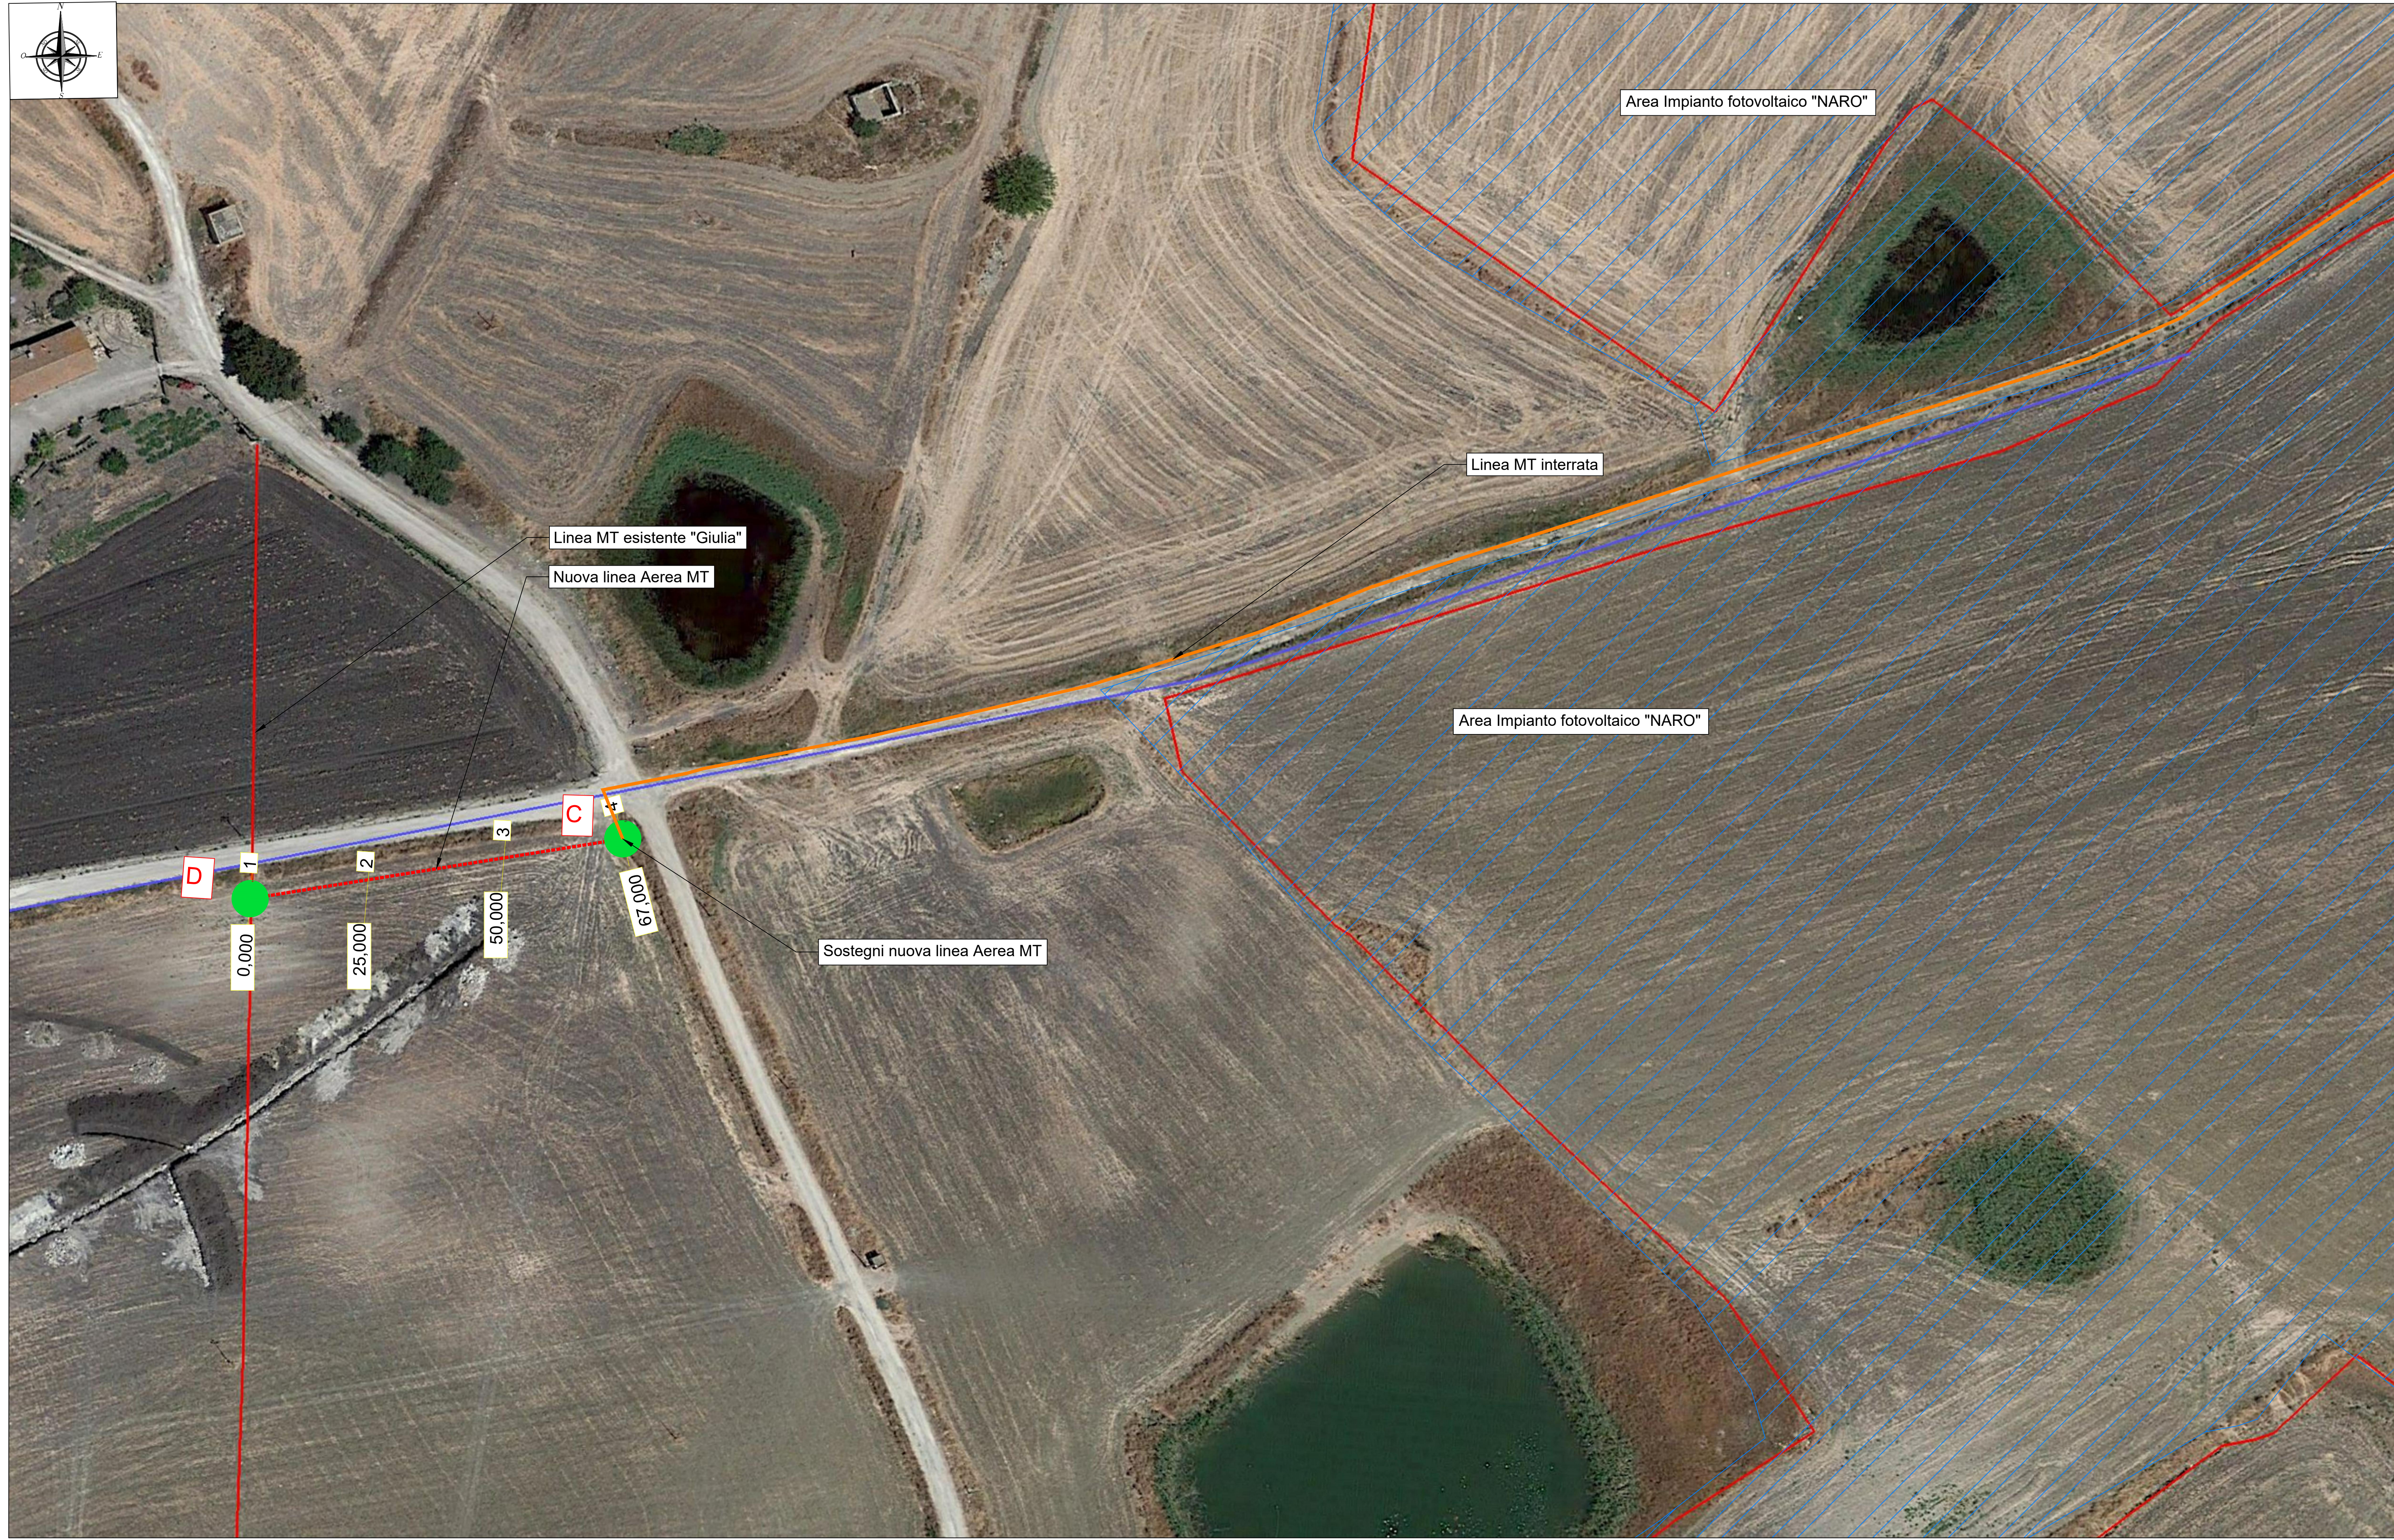


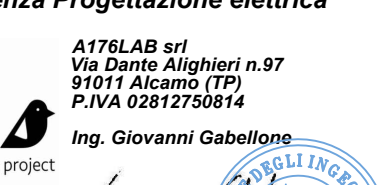

 PROVINCIA DI AGRIGENTO COMUNE DI NARO	 SMARTENERGYT2109 S.R.L. COMUNE DI NARO (AG) Località Testasecca	 REGIONE SICILIA
---	--	--

PROGETTO PER LA REALIZZAZIONE DI UN NUOVO IMPIANTO FOTOVOLTAICO E DELLE RELATIVE OPERE DI CONNESSIONE ALLA RETE DI DISTRIBUZIONE MT, sito in Comune di Naro (AG), località Testasecca, e di potenza nominale di picco DC pari a 11,67 MWp (potenza in immissione pari a 9,50 MWac)
DENOMINAZIONE IMPIANTO - AFV_Cummo

PROGETTO DEFINITIVO
PROCEDURA DI AUTORIZZAZIONE UNICA REGIONALE di cui all'art. 12 del D.lgs. 367/2003 - Linee Guida Decr. MISE 10/09/2010
PROCEDURA DI VALUTAZIONE DI IMPATTO AMBIENTALE PRESSO IL MITE
ai sensi dell'art. 23 del D.Lgs. 152/2006 ricompreso nell'art. 31, comma 6 del D.Lgs. 77/21.

ELABORATO:	colore identificativo	da
Elettrodotto aereo MT - pianta e profilo	PD-B.5.8	0
scala:	Valore	
PROGETTAZIONE DELLE OPERE		
Progettista incaricato	Consulenza Geologica	
 Ing. Massimiliano Cecconi SUNNERG Development s.r.l. Via S. Maria Maddalena, 10 - 92012 Naro (AG) P. IVA 11085520927 PEC: sunnerg@sunnerg.it	 GEOWISCONSULTA s.r.l. Via S. Maria Maddalena, 10 - 92012 Naro (AG) P. IVA 0317150124 PEC: geowis@geowis.it	
Consulenza Progettazione civile e inserimento ambientale	Consulenza Agronomica	Consulenza Progettazione elettrica
 V. Cuccia P. IVA 0317150124 PEC: v.cuccia@v.cuccia.it	 D. Agr. Mezzara Vito P. IVA 0317150124 PEC: d.mezzara@d.mezzara.it	 A176 LAB P. IVA 0317150124 PEC: a176@a176.it
COMMITTENTE		
 SMARTENERGYT2109 S.R.L. Piazza Cavour, 1 - 20129 Milano P.IVA: 11813950968 REA MI - 2626137 PEC: smartenergyt2109srl@legalmail.it		
Nome file documento:		COD. DOCUMENTO
0	1411002	1 DI 1
REV.	DATA	DESCRIZIONE MODIFICA
		REDDATTO
		APPROVATO
		AUTORIZZATO