
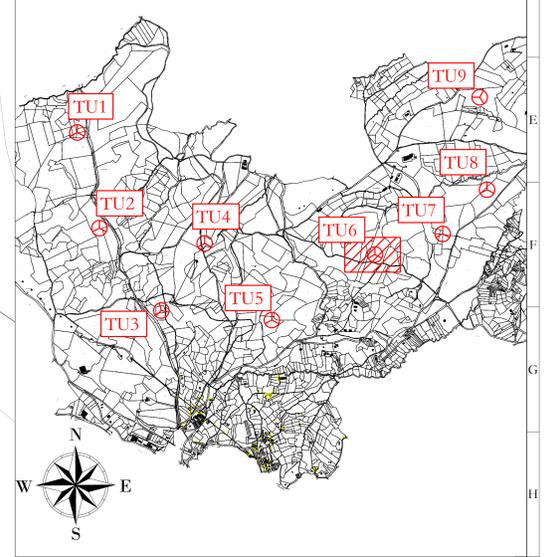


- LEGENDA**
- Aerogeneratore
 - Strade e piazzole
 - Sterri
 - Rinterrati
 - Strada esistente in buono stato
 - Asse strada di nuova realizzazione
 - Asse strada esistente da adeguare
 - Asse strada temporanea
 - Area rinaturalizzata in fase di Esercizio
 - Vegetazione alta, alberi
 - Vegetazione selvaggia e controllata
 - Area incolta
 - Area con pendenze elevate
 - Area di raccolta e deflusso acque superficiali

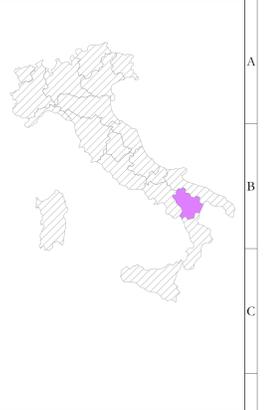

UBICAZIONE WTG:
 REGIONE: BASILICATA
 COMUNE: FORENZA (PZ)
 FOGLIO: 30
 PARTIC.: 89

TU6
 x 573480
 y 452558
 (WGS 84 UTM 33N)

AREN Green S.r.l.
 Società soggetta alla direzione e coordinamento di AREN Electric Power Sp.A.
 Sede legale e amministrativa: Via dell'Argonne n. 308 | 47522 Cesena (FC) | P.I. n° 39 0547 415245
 Iscritta nel Registro delle Imprese della Romagna - Forlì-Cesena e Rimini | REA: 520/098 | C.F./P.Iva 04032170401

COMUNI DI FORENZA, PALAZZO SAN GERVASIO (PZ)
 LOCALITA' "TUFAROLI"

PROGETTO PER LA REALIZZAZIONE DI
IMPIANTO EOLICO
 "TUFAROLI"

REDAZIONE/PROGETTISTA:
 Areo Electric Power Spa
 Società per Azioni con Sede Sociale
 Via dell'Argonne 308 - 47522 Cesena (FC)
 P.I. n° 39 0547 415245 - Fax n° 39 0547 415274
 P.Iva 04032170401
 Registro delle Imprese di Forlì-Cesena R.E.A. 517048

TORRE E FIRMA PROGETTISTA:
 Ing. Simone Ulli
 Ordine Ingegneri di Forlì-Cesena
 Mar. 2066

TITOLO LAVORAZIONE:
 Planimetria su CTR - Fase di esercizio - TU6 (1/2)

CODICE LAVORAZIONE:
 TUF6C.A.0.6.T.013|0.1|0.0

FIRMAVITA: AO SCALA: 1:500 FASE: PROGETTO DEFINITIVO

REV.	DESCRIZIONE	DATA	REDATTO	VERIFICATO	APPROVATO
01	Prima emissione	09/01/2023	E.Troiani	D.Zampieri	S.UBI
02					
03					
04					

FILE: TUF6C_A06T013_01.dwg

LA DIFFUSIONE E RIPRODUZIONE, ANCHE PARZIALE, DI QUESTA TAVOLA E' VIETATA A TERMINI DI LEGGE