



TU8
x 574602
y 4526207
 (WGS 84 UTM 33N)

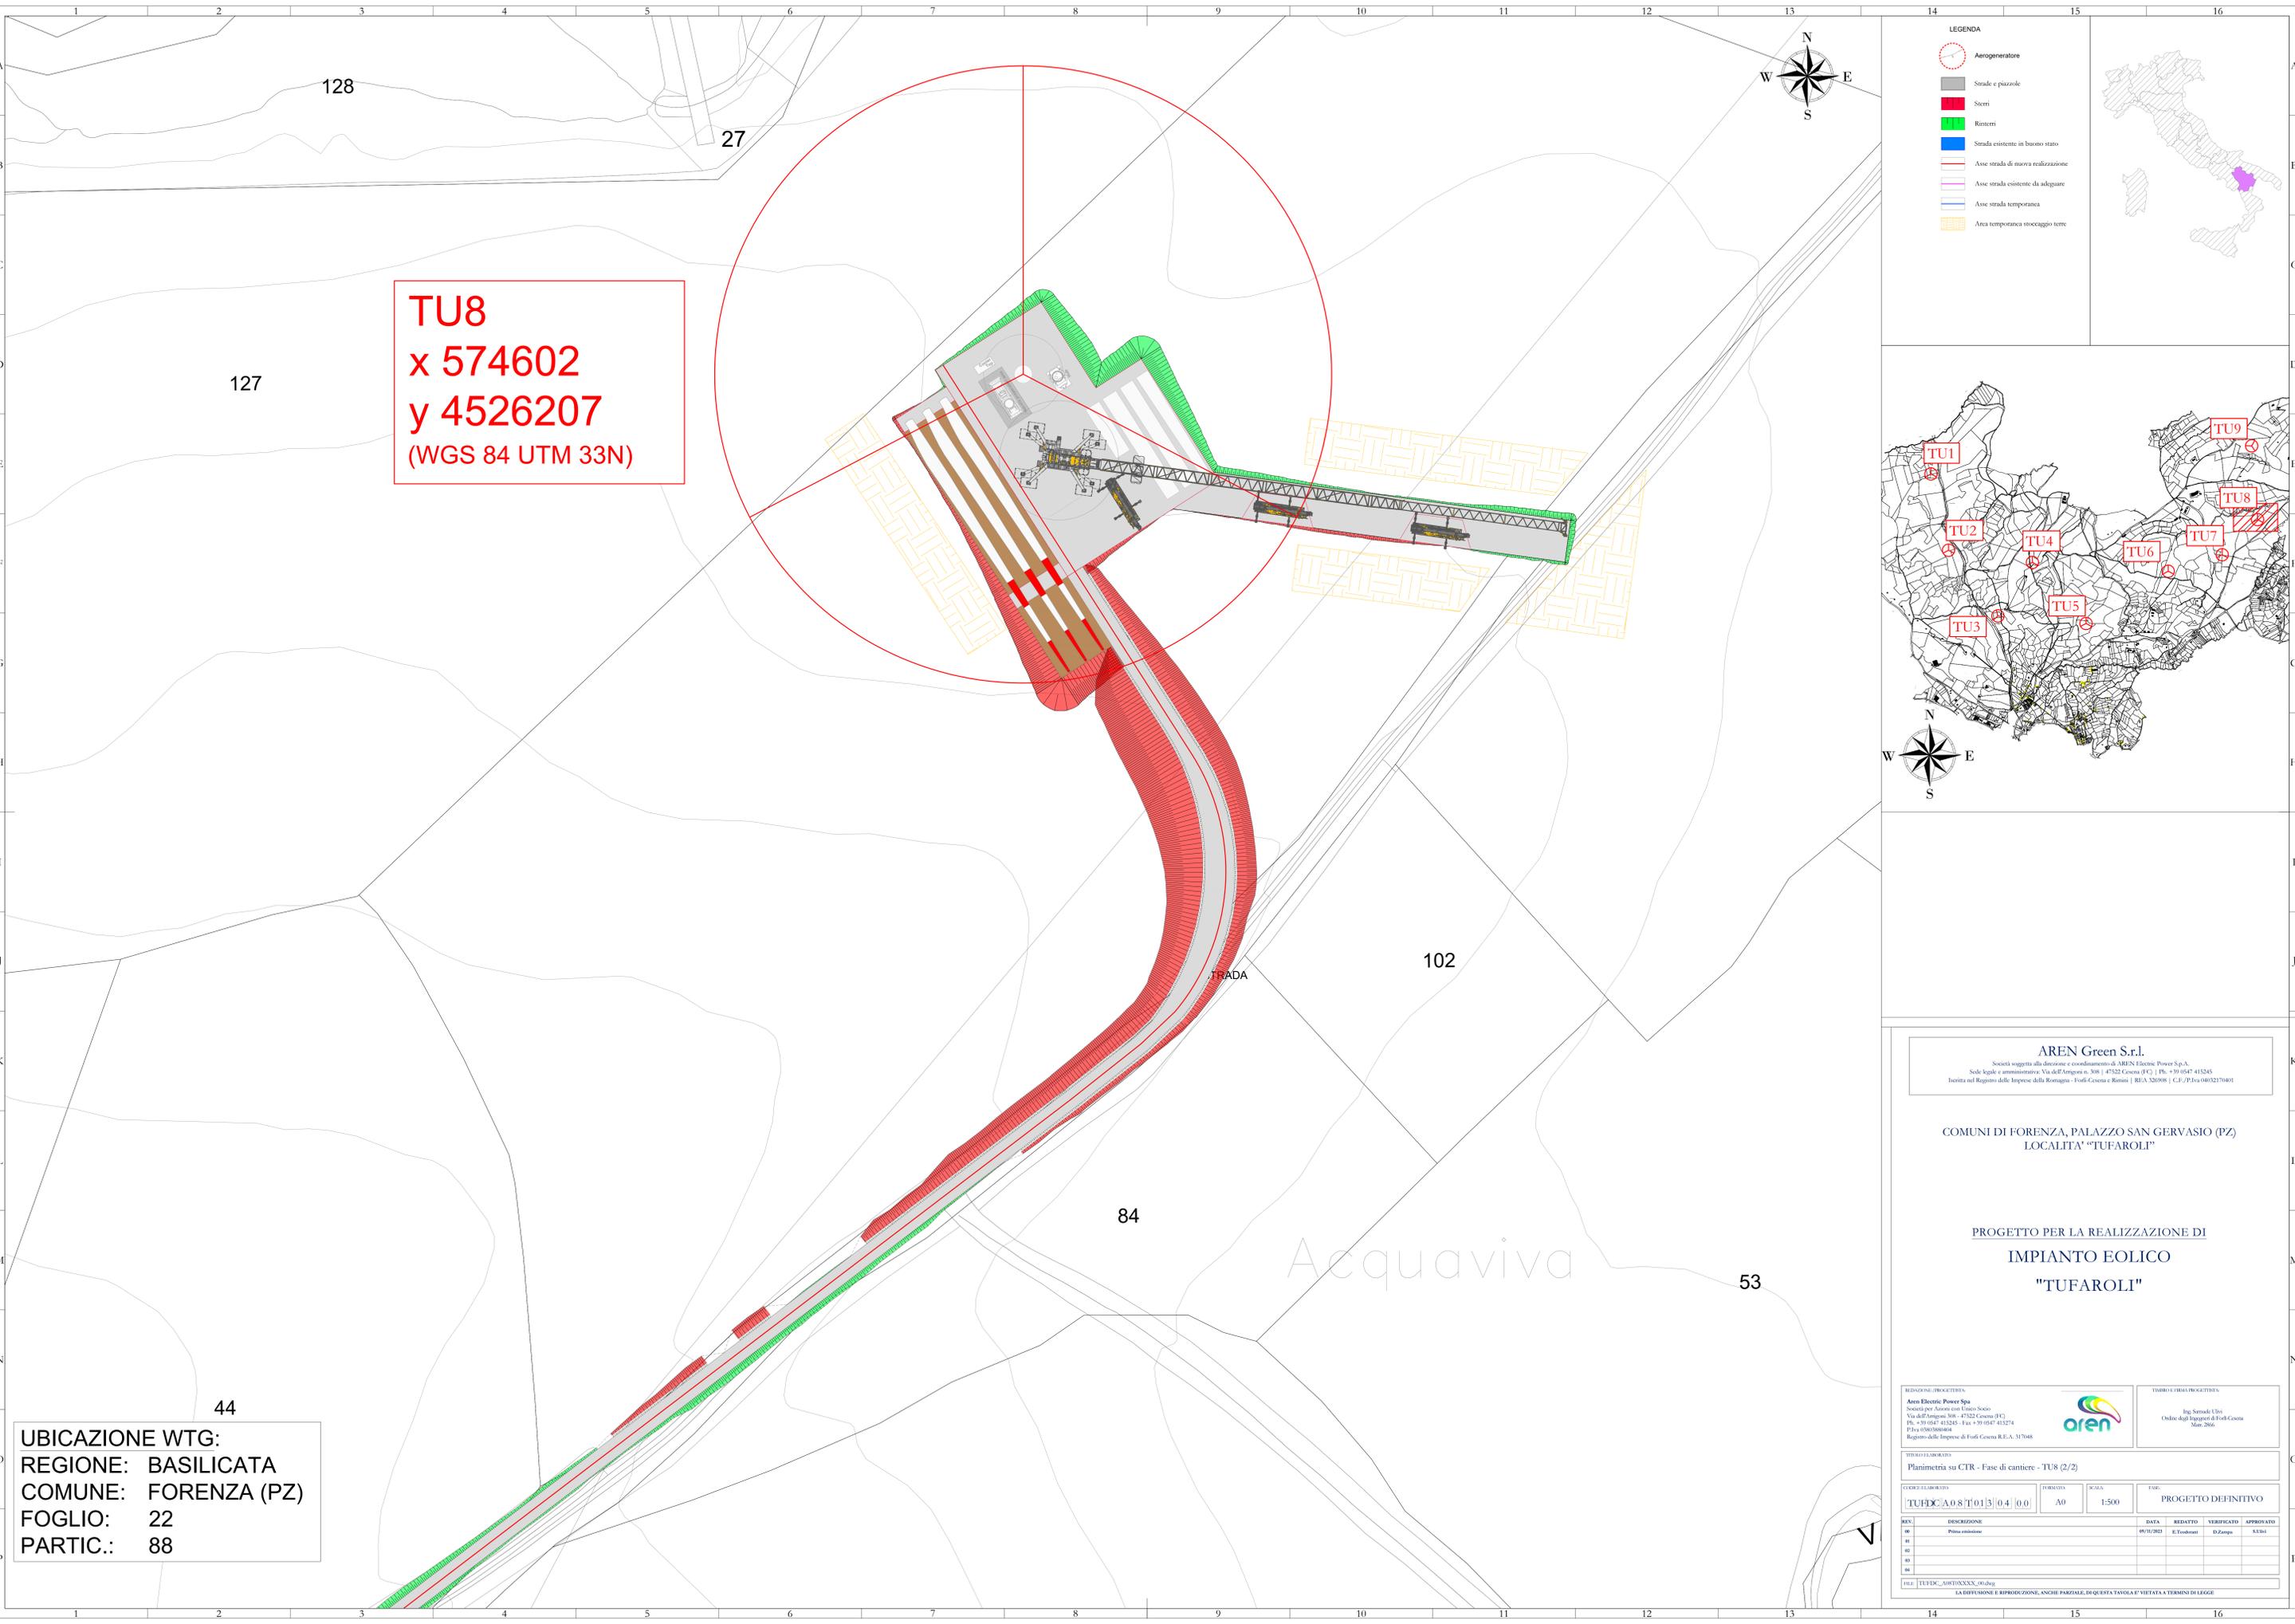

UBICAZIONE WTG:
 REGIONE: BASILICATA
 COMUNE: FORENZA (PZ)
 FOGLIO: 22
 PARTIC.: 88

LEGENDA

- Aerogeneratore
- Strade e piazzole
- Siepi
- Rintorni
- Strada esistente in buono stato
- Asse strada di nuova realizzazione
- Asse strada esistente da adeguare
- Asse strada temporanea
- Area temporanea stoccaggio terre

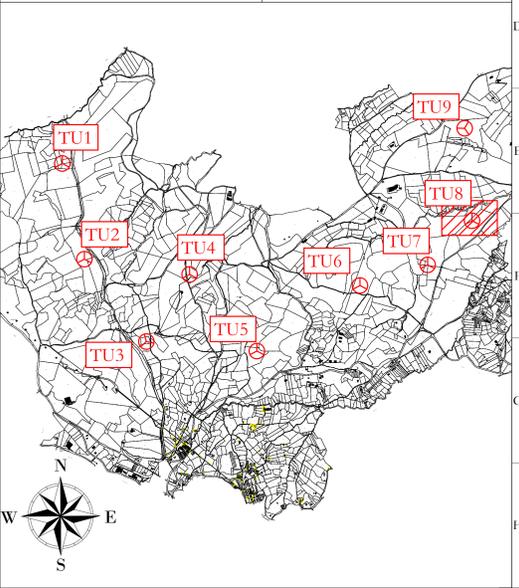

AREN Green S.r.l.
 Società soggetta alla direzione e coordinamento di AREN Electric Power Sp.A.
 Sede legale e amministrativa: Via dell'Argonne n. 308 | 47522 Cesena (FC) | P.I. n° 39 0547 415245
 Iscritta nel Registro delle Imprese della Romagna - Forlì-Cesena e Rimini | REA: 520/98 | C.F./P.Iva 04032170481

**COMUNI DI FORENZA, PALAZZO SAN GERVASIO (PZ)
 LOCALITA' "TUFAROLI"**

**PROGETTO PER LA REALIZZAZIONE DI
 IMPIANTO EOLICO
 "TUFAROLI"**

REDAZIONE/PROGETTISTA:
 Areo Electric Power Spa
 Società per Azioni con Sede Sociale
 Via dell'Argonne 308 - 47522 Cesena (FC)
 P.I. n° 39 0547 415245 - Fax n° 39 0547 415274
 P.Iva 04032170481
 Registro delle Imprese di Forlì-Cesena R.E.A. 377648

TITOLO E TRIBAL PROGETTISTA:
 Ing. Serradi Ugo
 Ordine degli Ingegneri di Forlì-Cesena
 Matr. 2866

TITOLO E TRIBAL REDATTORE:
 Planimetria su CTR - Fase di cantiere - TU8 (2/2)

COEFFICIENTE DI RIDUZIONE: 0,8 | TUBO: 13 | 0,4 | 0,0

PROGETTO DEFINITIVO

REV.	DESCRIZIONE	DATA	REDATTO	VERIFICATO	APPROVATO
01	Prima emissione	09/01/2023	E.Troiani	D.Zampieri	SERRADI
02					
03					
04					

FILE: TU8_PDC_A08T013_04_00.dwg

LA DIFFUSIONE E RIPRODUZIONE, ANCHE PARZIALE, DI QUESTA TAVOLA E' VIETATA A TERMINI DI LEGGE