
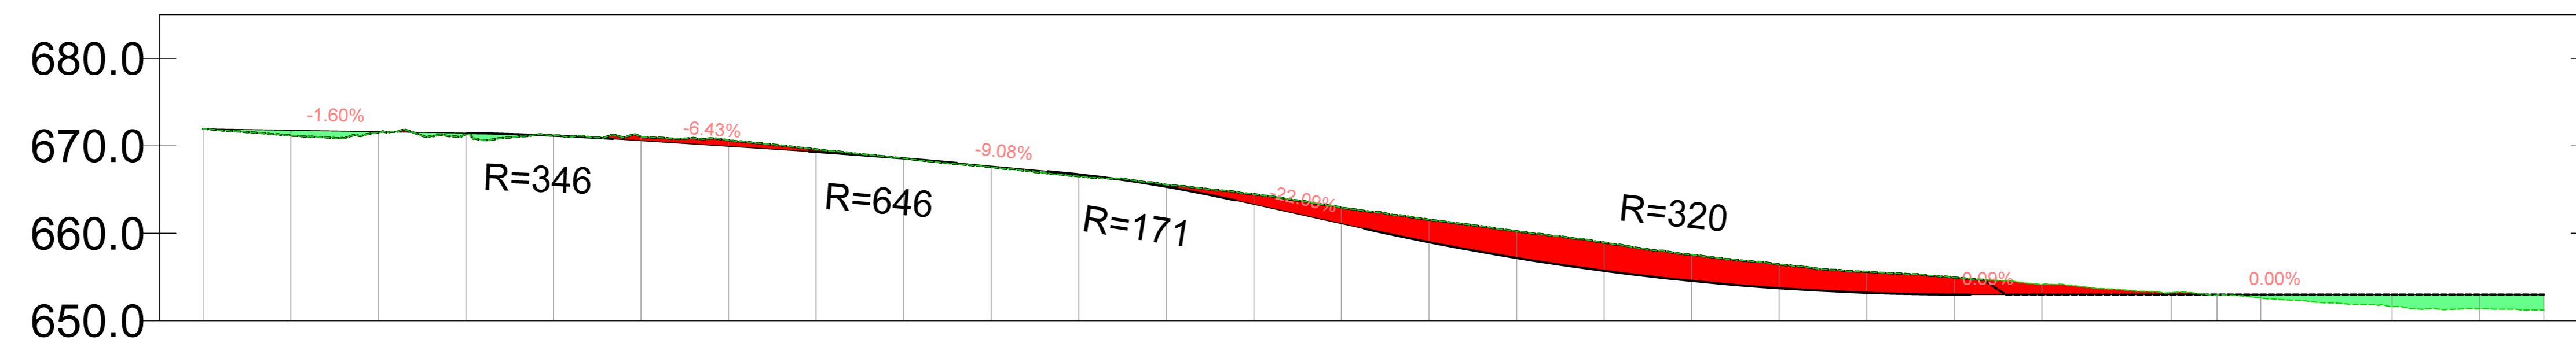


Profilo: Tracciato Definitivo
Q.Rif. : 650.00

LIVELLETTE

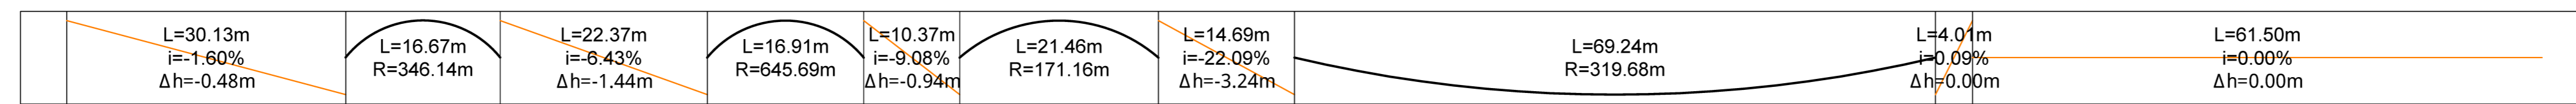

NUMERO SEZIONE
DISTANZE PROGRESSIVE
QUOTE TERRENO
QUOTE PROGETTO
DIFFERENZA QUOTE
ETTOMETRICHE
ANDAMENTO PLANIMETRICO

1	2	3	4	5	6	7	8	9	10	11	12	13	14	15	16	17	18	19	20	21	22	23	24	25	26	27	28	
L=29.86m R=55.00m										L=94.31m										L=61.50m								

AREN Green S.r.l.
Società soggetta alla direzione e coordinamento di AREN Electric Power S.p.A.
Sede legale e amministrativa: Via dell'Artigianato n. 308 | 47522 Cesena (FC) | P.I. +39 0547 415245
Iscritta nel Registro delle Imprese della Romagna - Forlì-Cesena e Rimini | REA 520998 | C.F./P.Iva 04032170401

COMUNI DI FORENZA, PALAZZO SAN GERVASIO (PZ)
LOCALITA' "TUFAROLI"

PROGETTO PER LA REALIZZAZIONE DI
IMPIANTO EOLICO
"TUFAROLI"

REDAZIONE / PROGETTISTA
AREN Electric Power Spa
Società per Azioni con Sinto Socio
Via dell'Artigianato 308 - 47522 Cesena (FC)
P.I. +39 0547 415245 - Fax +39 0547 415274
P.Iva 04032170401

STUDIO E FINALE PROGETTISTA
Ing. Semerle Ugo
Mar. 2866

PROFLO ELABORATO
Profilo longitudinale - TU1

CLIENTE / LABORATORIO
TUFDSC 01/T/01/2/01/00

FORMATO
A0

SCALA
1:100-1:500

FASE
PROGETTO DEFINITIVO

DATA	DISCUSSIONE	DATA	REDAZIONE	VERIFICATO	APPROVATO
09/02/2023	Primo esabotante	09/02/2023	E.T. Tolosani	D. Zampa	S. Ugo

FILE: TU1_Dalmineo.dwg
LA DIFFUSIONE E RIPRODUZIONE, ANCHE PARZIALE, DI QUESTA TAVOLA E' VIETATA A TERMINI DI LEGGE