
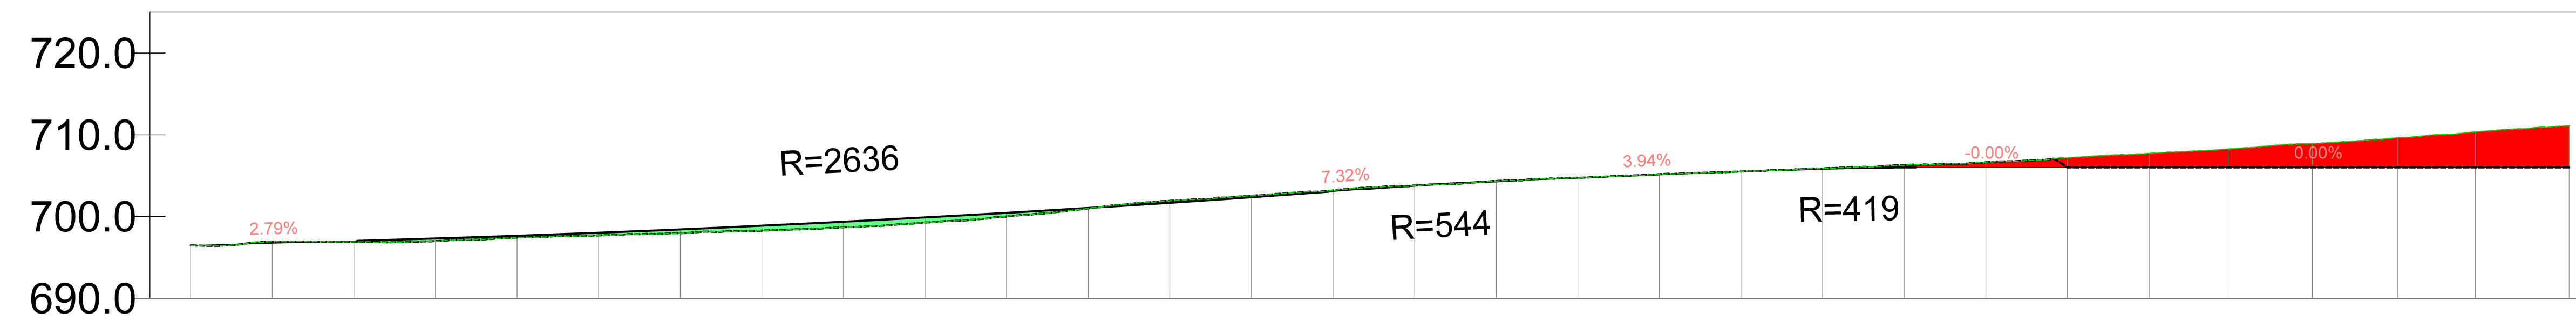


PROF. TRACCIATO DEFINITIVO
Q.Rif. : 690.00

LIVELLETTA

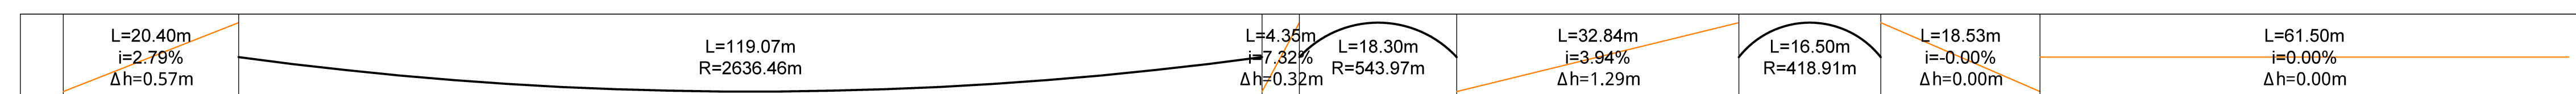

NUMERO SEZIONE
DISTANZE PROGRESSIVE
QUOTE TERRENO
QUOTE PROGETTO
DIFFERENZA QUOTE
ETTOMETRICHE
ANDAMENTO PLANIMETRICO

1	2	3	4	5	6	7	8	9	10	11	12	13	14	15	16	17	18	19	20	21	22	23	24	25	26	27	28	29	30	
696.65	696.61	696.59	696.58	697.42	697.68	698.05	698.27	698.69	698.98	700.01	700.99	701.92	702.85	703.19	703.79	704.29	704.74	705.09	705.50	705.87	706.07	706.65	707.19	707.73	708.29	708.61	708.65	708.80	710.36	711.09
696.65	696.21	697.01	697.30	697.64	698.01	698.42	698.87	699.15	699.89	700.44	701.54	701.88	702.38	702.87	703.17	703.79	704.29	704.69	705.09	705.48	705.84	706.00	706.00	706.00	706.00	706.00	706.00	706.00	706.00	706.00
0.00	0.44	-0.12	-0.32	-0.21	-0.32	-0.47	-0.60	-0.68	-0.82	-0.43	-0.65	0.24	0.16	0.11	0.01	0.05	0.05	0.09	0.02	0.01	0.08	0.01	0.00	0.00	0.00	0.00	0.00	0.00	0.00	
00										01											02								02	
L=54.70m R=55.00m										L=222.70m																				
L=13.97m																														

AREN Green S.r.l.
Società soggetta alla direzione e coordinamento di AREN Electric Power S.p.A.
Sede legale e amministrativa: Via dell'Antipao n. 308 | 47022 Cesena (FC) | P.I. +39 0547 415245
Iscritta nel Registro delle Imprese della Romagna - Forlì-Cesena e Rimini | REA 326908 | C.F./P.Iva 04032170401

COMUNI DI FORENZA, PALAZZO SAN GERVASIO (PZ)
LOCALITA' "TUFAROLI"

PROGETTO PER LA REALIZZAZIONE DI
IMPIANTO EOLICO
"TUFAROLI"

REDAZIONE / PROGETTISTA
AREN Electric Power Spa
Società per azioni con unico socio
Via dell'Antipao n. 308 - 47022 Cesena (FC)
P.I. +39 0547 415245 - Fax +39 0547 415274
P.Iva 04032170401
Registro delle Imprese di Forlì-Cesena R.E.A. 317048

YDRO / E. ED. PIAZZA
Ing. Sandro Lotti
Ordine degli Ingegneri di Forlì-Cesena
Mar. 2006

PROF. TRACCIATO DEFINITIVO		SCALA: 1:100-1:500		FOGLIO: PROGETTO DEFINITIVO	
DATA: 06/02/2013	REDAZIONE: E. Tombari	VERIFICATO: S. Zampà	APPROVATO: S. Zampà		