
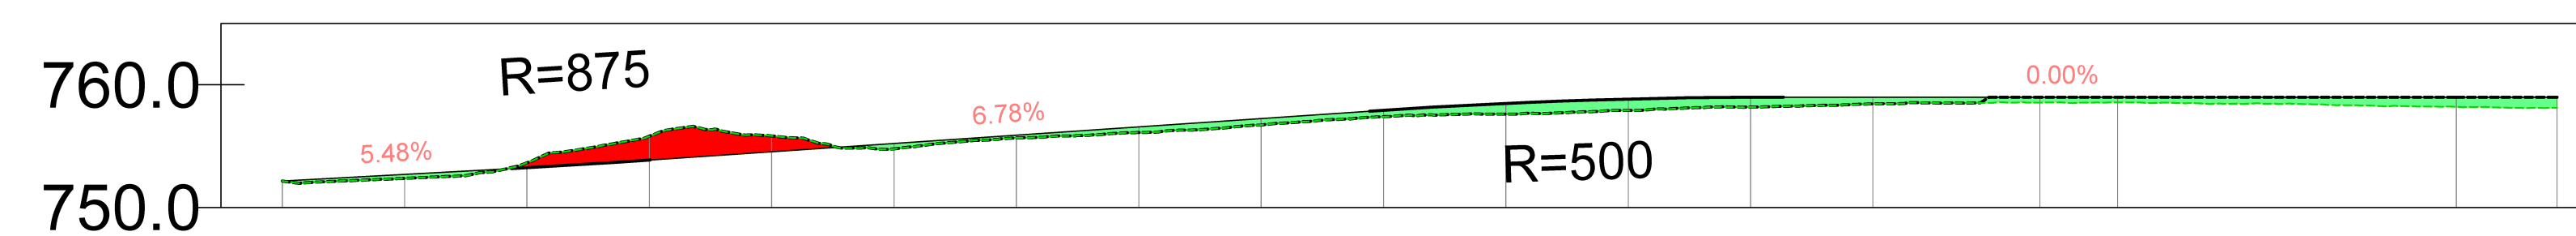


Profilo: Tracciato Definitivo
Q.Rif. : 750.00

LIVELLETTA

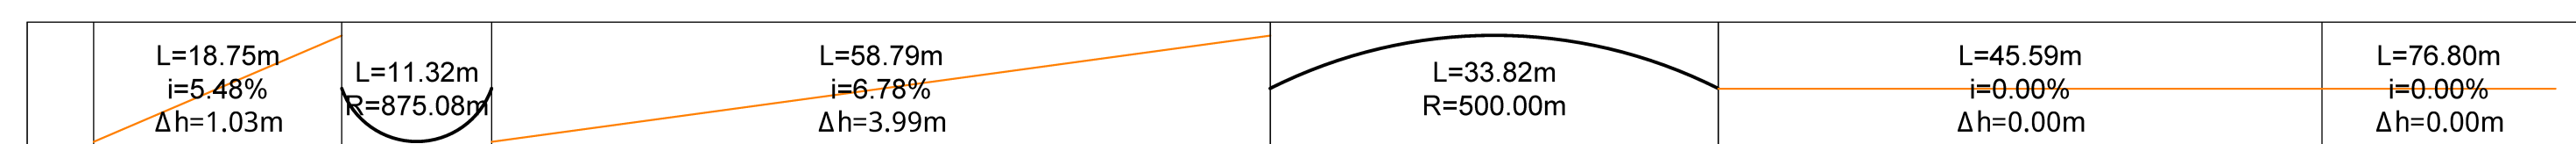

NUMERO SEZIONE
DISTANZE PROGRESSIVE
QUOTE TERRENO
QUOTE PROGETTO
DIFFERENZA QUOTE
ETTOMETRICHE
ANDAMENTO PLANIMETRICO

1	2	3	4	5	6	7	8	9	10	11	12	13	14	15	16	17
00									01							01
Lrett=26.80m		L=38.03m R=46.20m				Lrett=121.02m										

AREN Green S.r.l.
Società soggetta alla direzione e coordinamento di AREN Electric Power S.p.A.
 Sede legale e amministrativa: Via dell'Antipoco n. 308 | 47022 Cesena (FC) | P.I. +39 0547 415245
 Iscritta nel Registro delle Imprese della Romagna - Forlì-Cesena e Rimini | REA 326908 | C.F./P.Iva 04032170401

COMUNI DI FORENZA, PALAZZO SAN GERVASIO (PZ)
LOCALITÀ "TUFAROLI"

PROGETTO PER LA REALIZZAZIONE DI
IMPIANTO EOLICO
"TUFAROLI"

REDAZIONE / PROGETTISTA
Arene Electric Power Spa
Società per azioni con unico socio
 Via dell'Antipoco 308 - 47022 Cesena (FC)
 P.I. +39 0547 415245 - Fax +39 0547 415274
 P.Iva 04032170401
 Registro delle Imprese di Forlì-Cesena R.E.A. 317048

TITOLO E FORMA PROGETTATA
Ing. Sandro Libei
 Ordine degli Ingegneri di Forlì-Cesena
 Mar. 2066

PROFILO LONGITUDINALE
 Profilo longitudinale - TU3

COORDINATE		FORMATO	SCALA	FUSO
TUFDCS_0.3\T1\012\01\0.0		A0	1:100-1:500	PROGETTO DEFINITIVO
DATA	REDAZIONE	VERIFICATO	APPROVATO	
06/02/2023	E.Tombasi	D.Zampa	S.Libei	

[Tit.3] TU3_Definitivo_Libei
 LA DIFFUSIONE E RIPRODUZIONI, ANCHE PARZIALI, DI QUESTA TAVOLA E' VIETATA A TERMINI DI LEGGE