
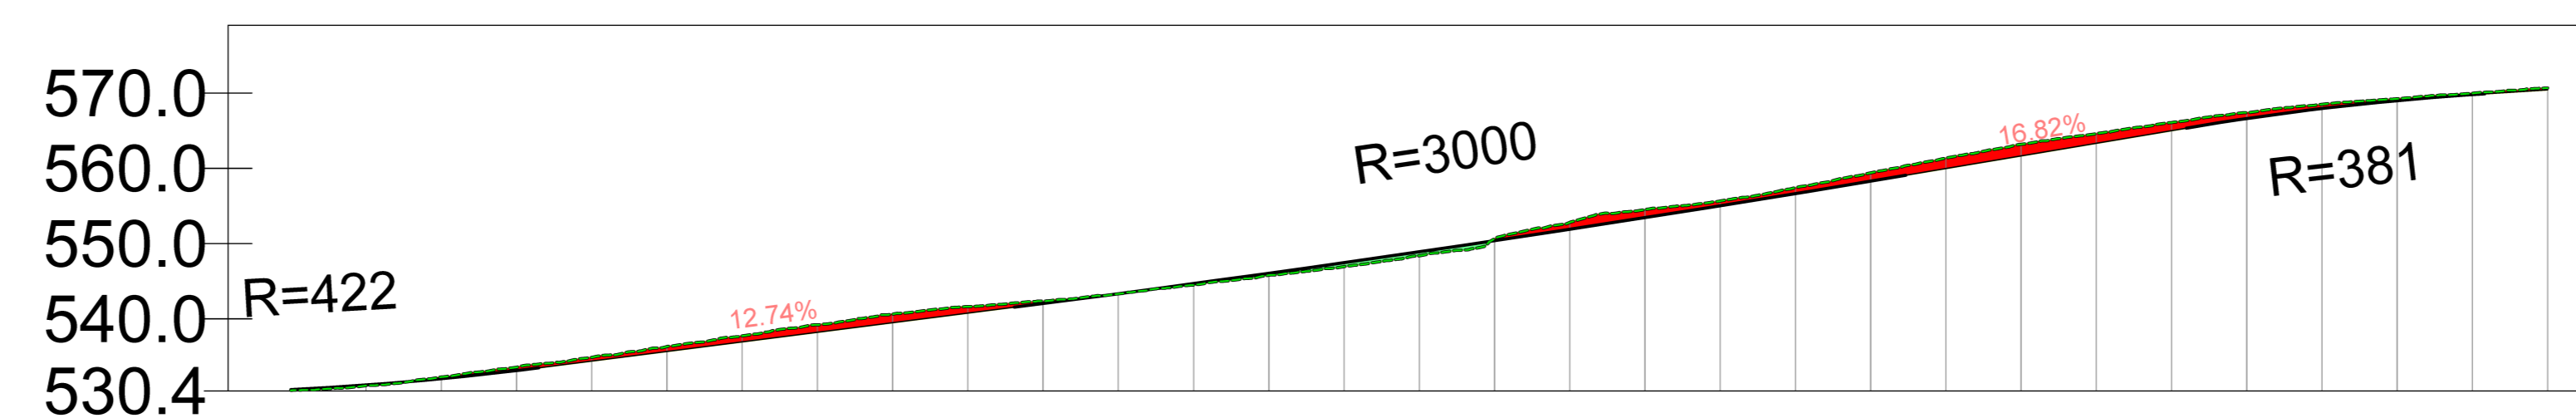


Profilo: Tracciato Definitivo 2 di 3
Q.Rif. : 530.43

LIVELLETTTE

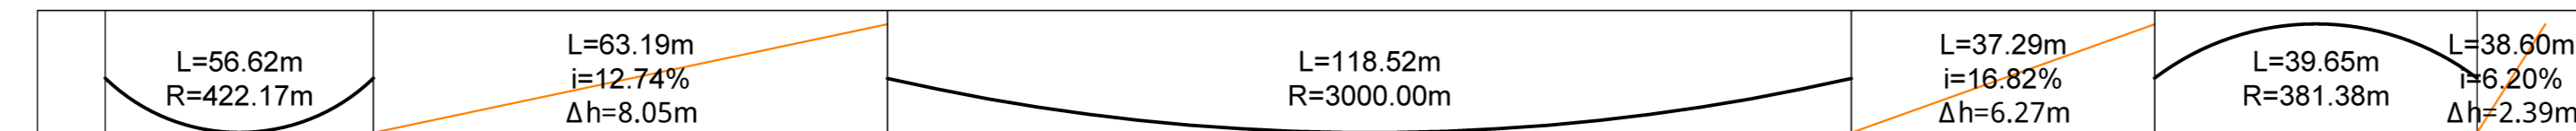

NUMERO SEZIONE
DISTANZE PROGRESSIVE
QUOTE TERRENO
QUOTE PROGETTO
DIFFERENZA QUOTE
ETTOMETRICHE
ANDAMENTO PLANIMETRICO

31	32	33	34	35	36	37	38	39	40	41	42	43	44	45	46	47	48	49	50	51	52	53	54	55	56	57	58	59	60	61																																			
530.40	531.12	532.26	533.57	534.40	536.30	537.72	538.22	539.04	540.27	542.05	543.71	544.69	546.06	547.47	548.28	550.01	552.01	554.50	556.65	557.41	558.28	559.28	561.25	562.18	564.00	565.07	567.28	568.50	569.25	569.97	570.68																																		
530.01	531.71	532.05	533.11	534.40	536.67	538.24	538.22	539.04	540.77	542.04	543.15	544.69	546.06	547.47	548.28	550.01	552.01	554.44	556.65	558.63	557.41	558.28	559.28	561.14	562.12	564.00	565.01	567.28	568.50	569.25	569.97	570.68																																	
-0.12	-0.09	0.21	0.47	0.67	0.67	0.29	1.00	1.15	0.86	-0.04	-0.04	-0.19	-0.26	-0.24	-0.22	0.23	0.61	1.07	0.67	0.78	1.10	2.19	1.54	1.27	1.03	0.78	0.57	0.29	0.18	0.24																																			
03																04																05																06																	
L=66.60m																																	L=40.30m											L=128.90m											L=102.78m										
R=422.17m																																	R=3000.00m											R=381.38m											R=381.38m										

AREN Green S.r.l.
Società soggetta alla direzione e coordinamento di AREN Electric Power S.p.A.
Sede legale e amministrativa: Via dell'Antipoco n. 308 | 47022 Cesena (FC) | P.I. +39 0547 415245
Iscritta nel Registro delle Imprese della Romagna - Forlì-Cesena e Rimini | R.E.A. 326908 | C.F./P.Iva 04032170401

COMUNI DI FORENZA, PALAZZO SAN GERVASIO (PZ)
LOCALITA' "TUFAROLI"

PROGETTO PER LA REALIZZAZIONE DI
IMPIANTO EOLICO
"TUFAROLI"

REDAZIONE/PROGETTISTA:
AREN Electric Power Spa
Società per Azioni con Unico Socio
Via dell'Antipoco 308 - 47022 Cesena (FC)
P.I. +39 0547 415245 - Fax +39 0547 415274
P.Iva 04032170401
Registro delle Imprese di Forlì-Cesena R.E.A. 317048

TITOLO E FIRMA PROGETTISTA:
Ing. Semidei L.194
Ordine degli Ingegneri di Forlì-Cesena
Mar. 28/66

STADIO ELABORAZIONE:
Profilo longitudinale - TU 6 (3/4)

CODICE ELABORAZIONE:
TU6DCS_0.6\T\012\0.3\0.0

FORMATO: A0 | SCALA: 1:100-1:500 | FUSO: PROGETTO DEFINITIVO

NO.	INDICAZIONE	DATA	REDAATTO	VERIFICATO	APPROVATO
01	Prima emissione	06/02/2023	E. Tomasoni	D. Zampieri	A. Ucci
02					
03					
04					

Titolo: TU 6 Definitivo, int. post. 2.0kg
LA DIFFUSIONE E RIPRODUZIONE ANCHE PARZIALE, DI QUESTA TAVOLA E' VIETATA A TERMINI DI LEGGE