
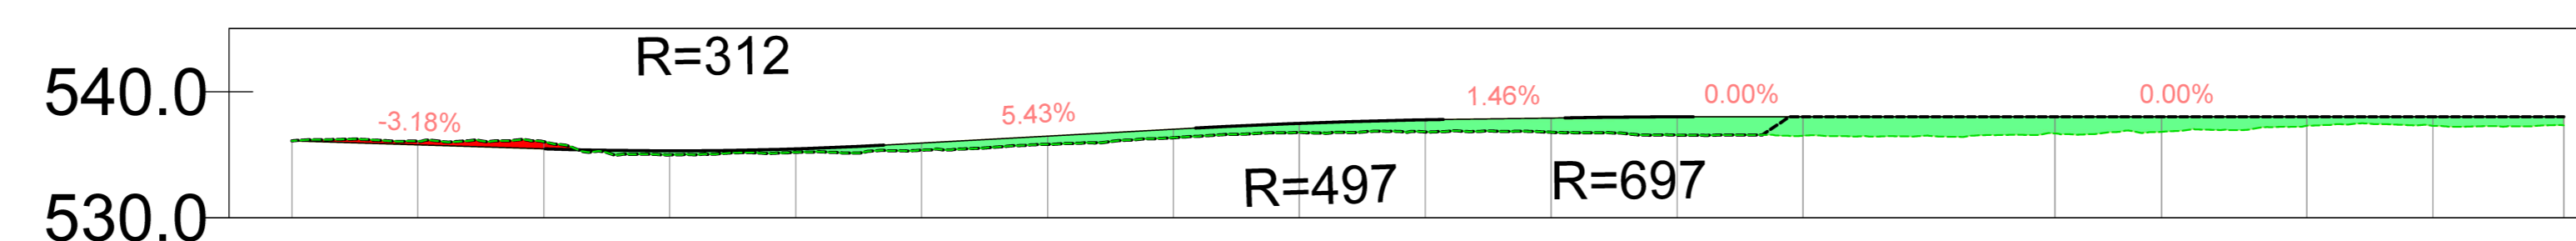


Profilo: Tracciato Definitivo  
Q.Rif. : 530.00

LIVELLETTE

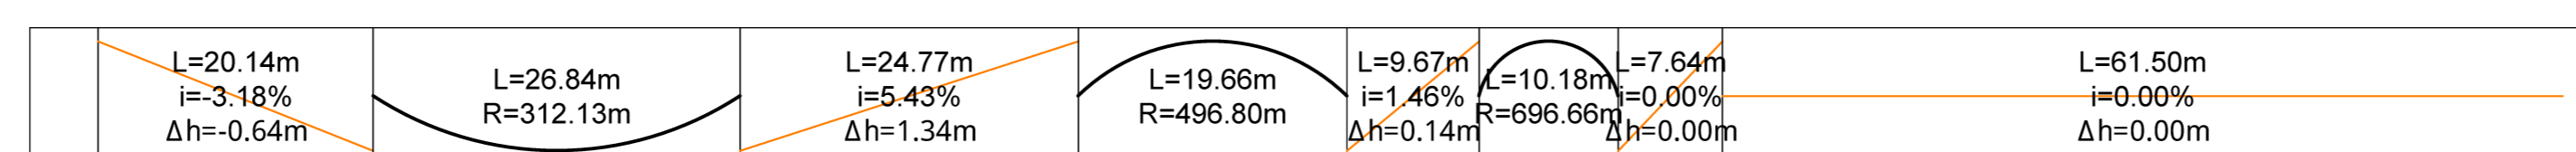

NUMERO SEZIONE
DISTANZE PROGRESSIVE
QUOTE TERRENO
QUOTE PROGETTO
DIFFERENZA QUOTE
ETTOMETRICHE
ANDAMENTO PLANIMETRICO

1	2	3	4	5	6	7	8	9	10	11	12	13	14	15	16	17	18
0+000.00	0+020.00	0+040.00	0+060.00	0+080.00	0+100.00	0+120.00	0+140.00	0+160.00	0+180.00	0+200.00	0+220.00	0+240.00	0+260.00	0+280.00	0+300.00	0+320.00	0+340.00
00										01							01
L=92.20m R=55.00m									L=88.21m								

**AREN Green S.r.l.**  
Società soggetta alla direzione e coordinamento di AREN Electric Power S.p.A.  
Sede legale e amministrativa: Via dell'Artigianato, 308 | 47022 Cesena (FC) | P.I. +39 0547 415245  
Iscritta nel Registro delle Imprese della Romagna - Forlì-Cesena e Rimini | REA 326908 | C.F./P.Iva 04052170401

COMUNI DI FORENZA, PALAZZO SAN GERVASIO (PZ)  
LOCALITÀ "TUFAROLI"

**PROGETTO PER LA REALIZZAZIONE DI  
IMPIANTO EOLICO  
"TUFAROLI"**

REDAZIONE / PROGETTISTA:  
AREN Electric Power Spa  
Società per Azioni con Unico Socio  
Via dell'Artigianato, 308 - 47022 Cesena (FC)  
P.I. +39 0547 415245 - Fax +39 0547 415274  
P.Iva 04052170401  
Registro delle Imprese di Forlì-Cesena R.E.A. 317048

TITOLO E FIRMA PROGETTISTA:  
Ing. Simone Lotti  
Ordine degli Ingegneri di Forlì-Cesena  
Mar. 2066

STUDIO ELENORATO:  
Profilo longitudinale - TU7

<small>CODICE ELABORAZIONE:</small> TU7PDCS_07T012 01 0.0	<small>FORMATO:</small> A0	<small>SCALA:</small> 1:100-1:500	<small>FOGLIO:</small> PROGETTO DEFINITIVO
<small>REDAZIONE:</small> Penna elettronica	<small>DATA:</small> 06/02/2023	<small>REDAZIONE:</small> E.Torricelli	<small>VERIFICATO:</small> D.Zampa
<small>APPROVATO:</small>	<small>APPROVATO:</small>	<small>APPROVATO:</small>	<small>APPROVATO:</small>

FILE: TU7\_Definitivo.dwg

LA DIFFUSIONE E RIPRODUZIONE, ANCHE PARZIALE, DI QUESTA TAVOLA E' VIETATA A TERMINI DI LEGGE