
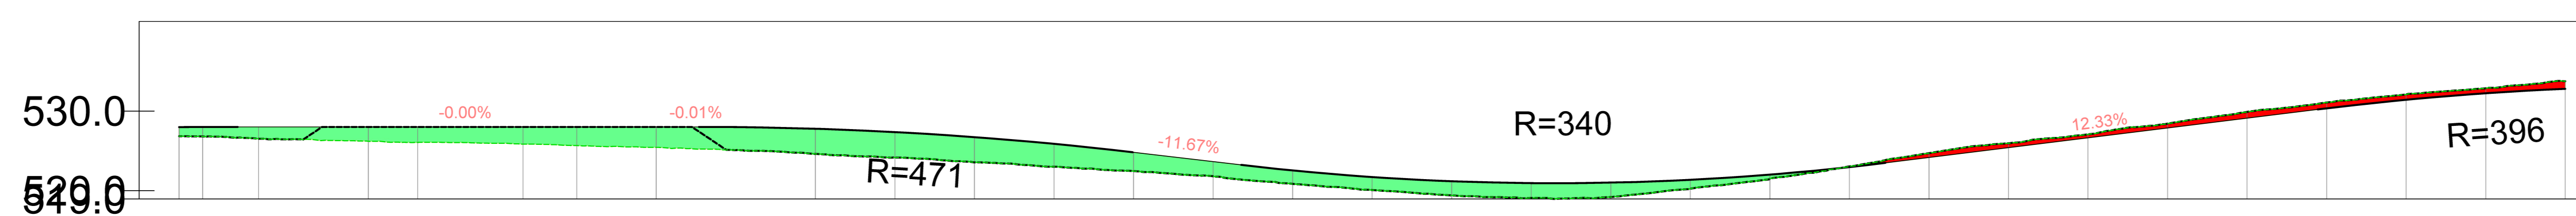


Profilo: Tracciato Definitivo 2 di 4  
Q.Rif. : 518.97

LIVELLETTA

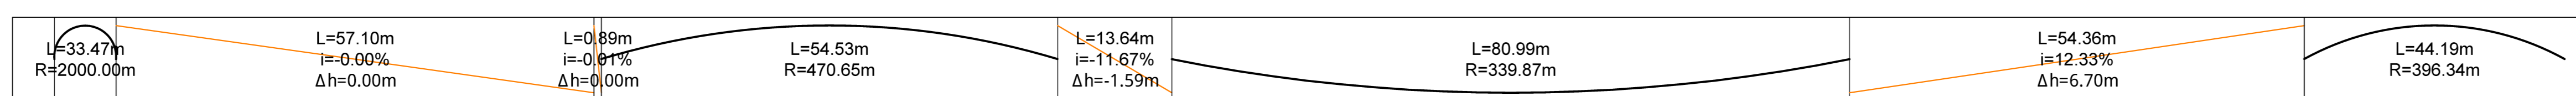

NUMERO SEZIONE
DISTANZE PROGRESSIVE
QUOTE TERRENO
QUOTE PROGETTO
DIFFERENZA QUOTE
ETTOMETRICHE
ANDAMENTO PLANIMETRICO

31	32	33	34	35	36	37	38	39	40	41	42	43	44	45	46	47	48	49	50	51	52	53	54	55	56	57	58	59	60
0+000.00	0+010.00	0+021.79	0+030.00	0+042.24	0+050.00	0+060.00	0+080.00	0+090.00	0+100.00	0+110.00	0+120.00	0+130.00	0+140.00	0+150.00	0+160.00	0+170.00	0+180.00	0+190.00	0+200.00	0+210.00	0+220.00	0+230.00	0+240.00	0+250.00	0+260.00	0+270.00	0+280.00	0+290.00	0+300.00
-1.19	-1.67	-1.79	-1.93	-2.15	-2.34	-2.55	-2.16	-2.20	-2.16	-2.26	-2.26	-1.84	-1.69	-1.64	-1.78	-1.67	-1.61	-1.11	-0.52	0.08	0.24	0.35	0.44	0.55	0.79	0.74	0.67	0.63	0.91
0.3									0.4																				0.6
L=27.80m R=55.00m										L=207.96m																			

AREN Green S.r.l.  
Società soggetta alla direzione e coordinamento di AREN Electric Power S.p.A.  
Sede legale e amministrativa: Via dell'Artigianato, 308 | 47522 Cesena (FC) | P.I. +39 0547 415245  
Iscritta nel Registro delle Imprese della Romagna - Forlì-Cesena e Rimini | REA 326908 | C.F./P.Iva 04032170401

COMUNI DI FORENZA, PALAZZO SAN GERVASIO (PZ)  
LOCALITÀ "TUFAROLI"

PROGETTO PER LA REALIZZAZIONE DI  
IMPIANTO EOLICO  
"TUFAROLI"

REDAZIONE / PROGETTISTA:  
AREN Electric Power Spa  
Società per Azioni con limited liability  
Via dell'Artigianato, 308 - 47522 Cesena (FC)  
P.I. +39 0547 415245 - Fax +39 0547 415274  
P.Iva 04032170401  
Registro delle Imprese di Forlì-Cesena R.L.A. 317048

TITOLO / INDIRIZZO:  
Profilo longitudinale - TU9-TU10 (4/5)

COORDINATE:  
TUFDCS\_0.9/T/012/0.4/0.0

FORMATO: A0  
SCALA: 1:500  
FOGLIO: PROGETTO DEFINITIVO

NO.	INDICAZIONE	DATA	REDAZIONE	VERIFICATO	APPROVATO
01	Primo emissione	06/02/2023	E.Tombasoni	D.Zampieri	A.Luca
02					
03					
04					

FILE: TU9\_TU10\_Definitivo.dwg  
LA DIFFUSIONE E RIPRODUZIONE, ANCHE PARZIALE, DI QUESTA TAVOLA E' VIETATA A TERMINI DI LEGGE