




PROGRESSIVE TERRENO												

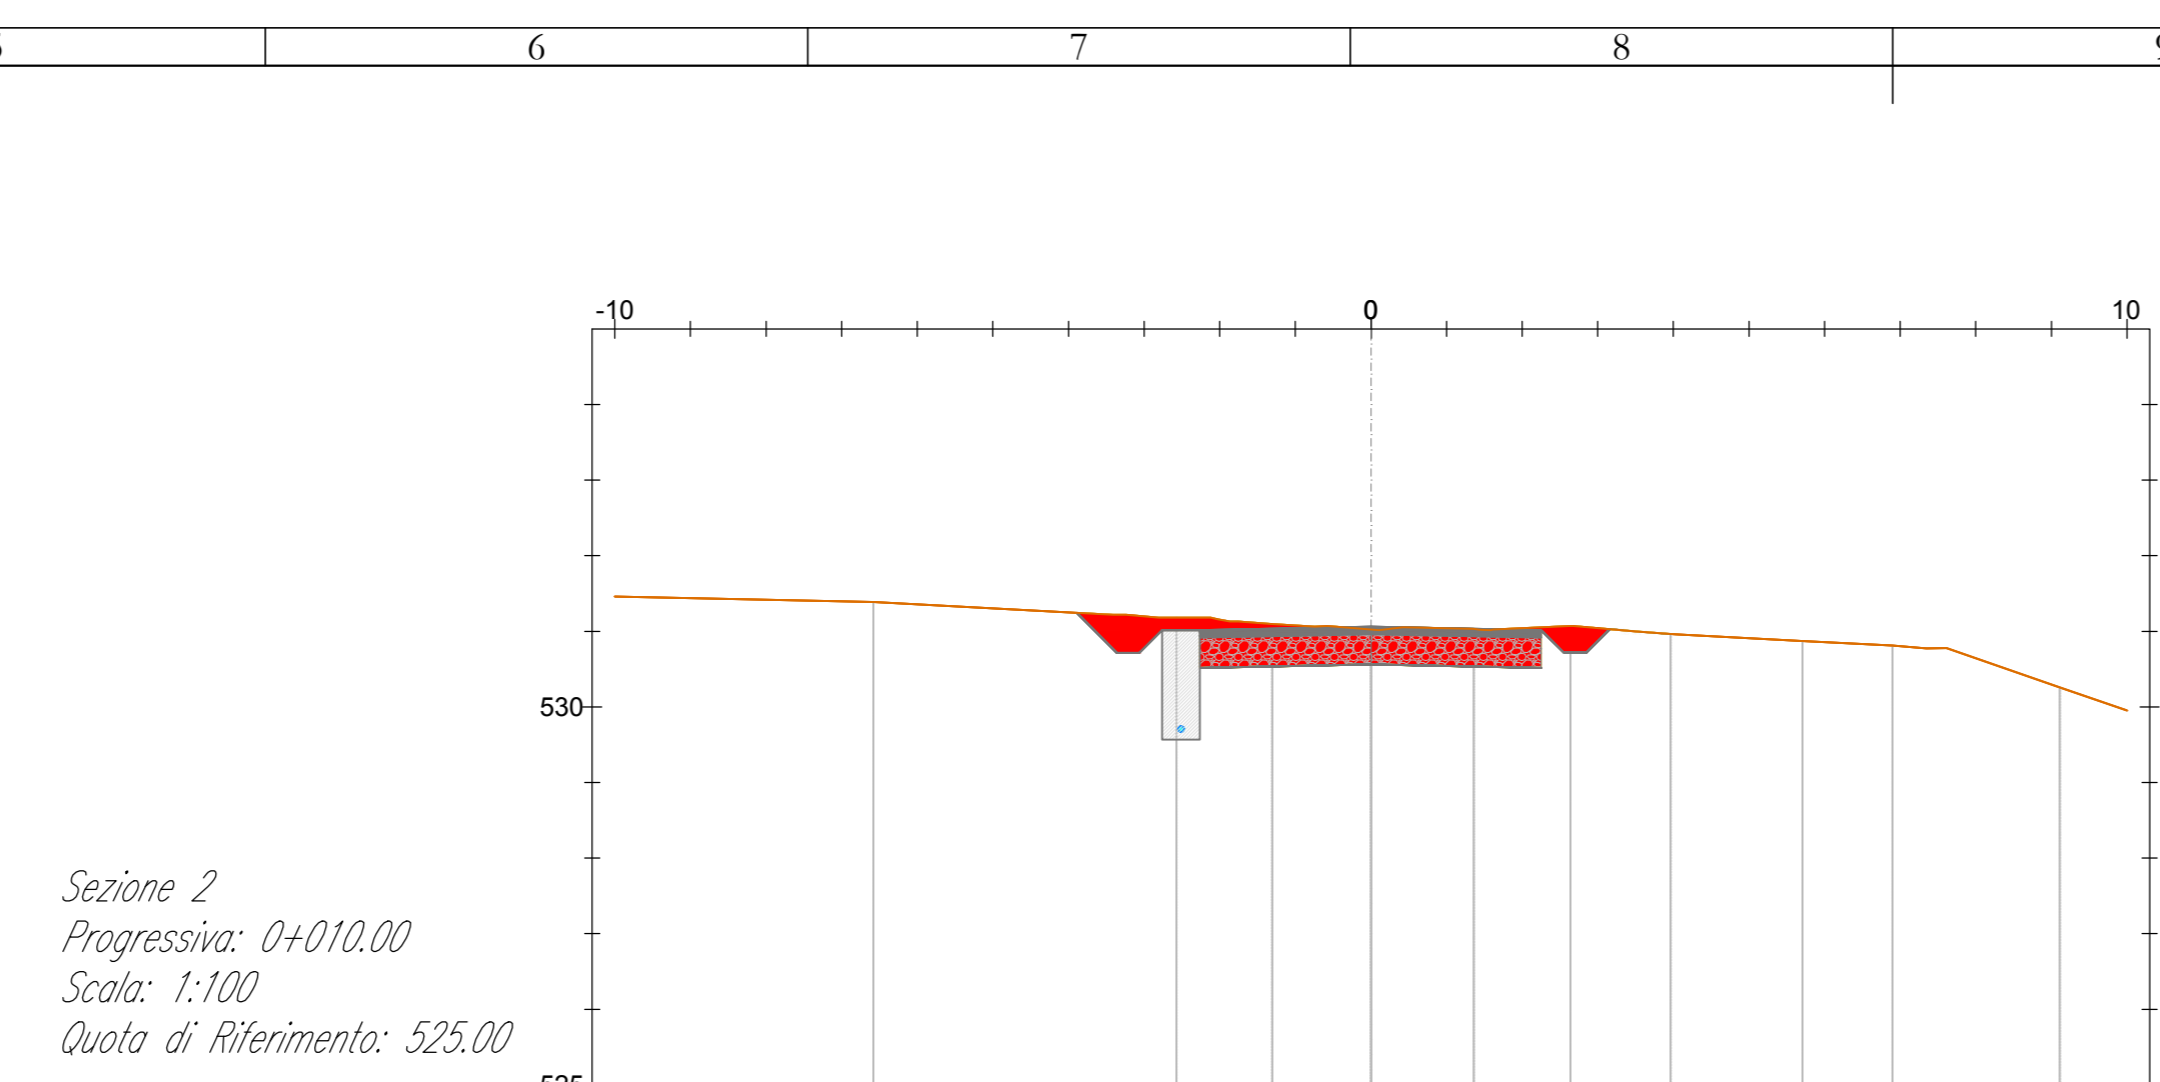


PROGRESSIVE TERRENO												

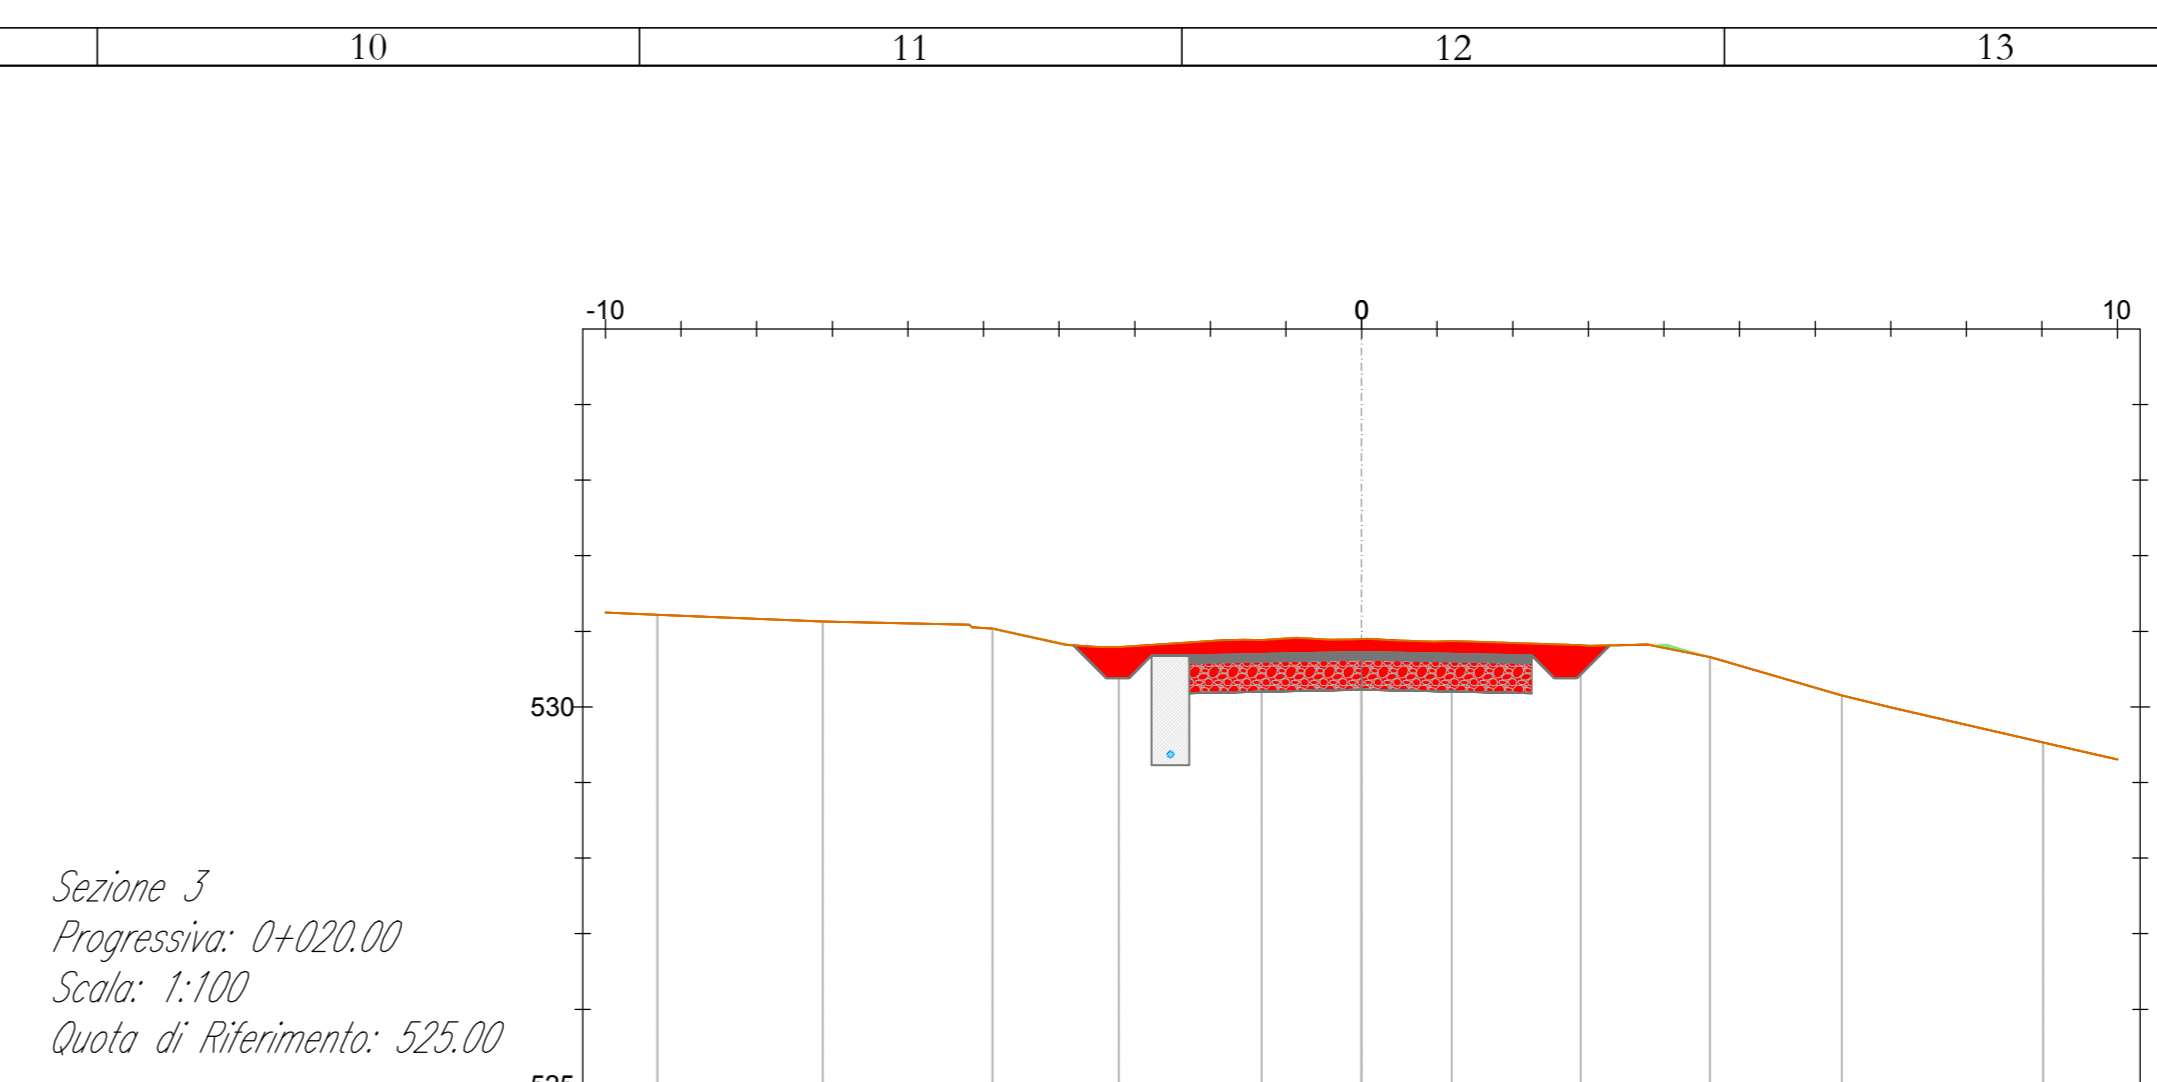


PROGRESSIVE TERRENO												

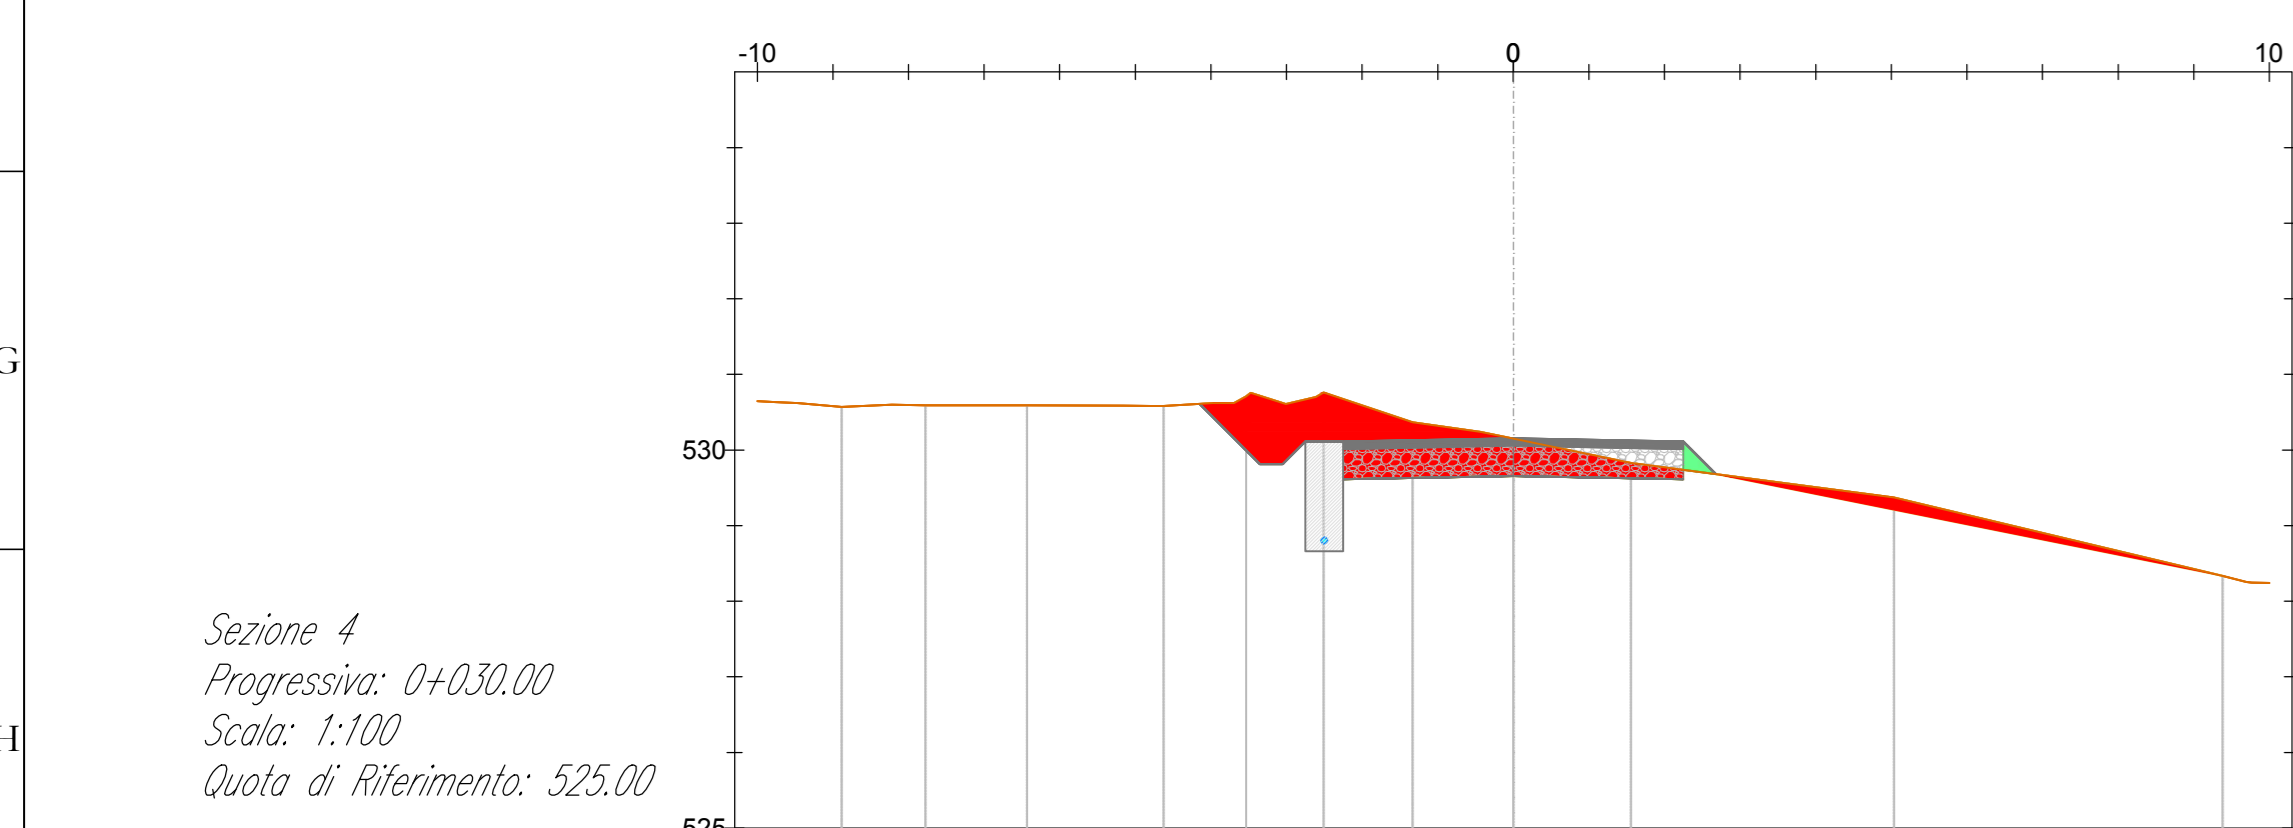


PROGRESSIVE TERRENO												

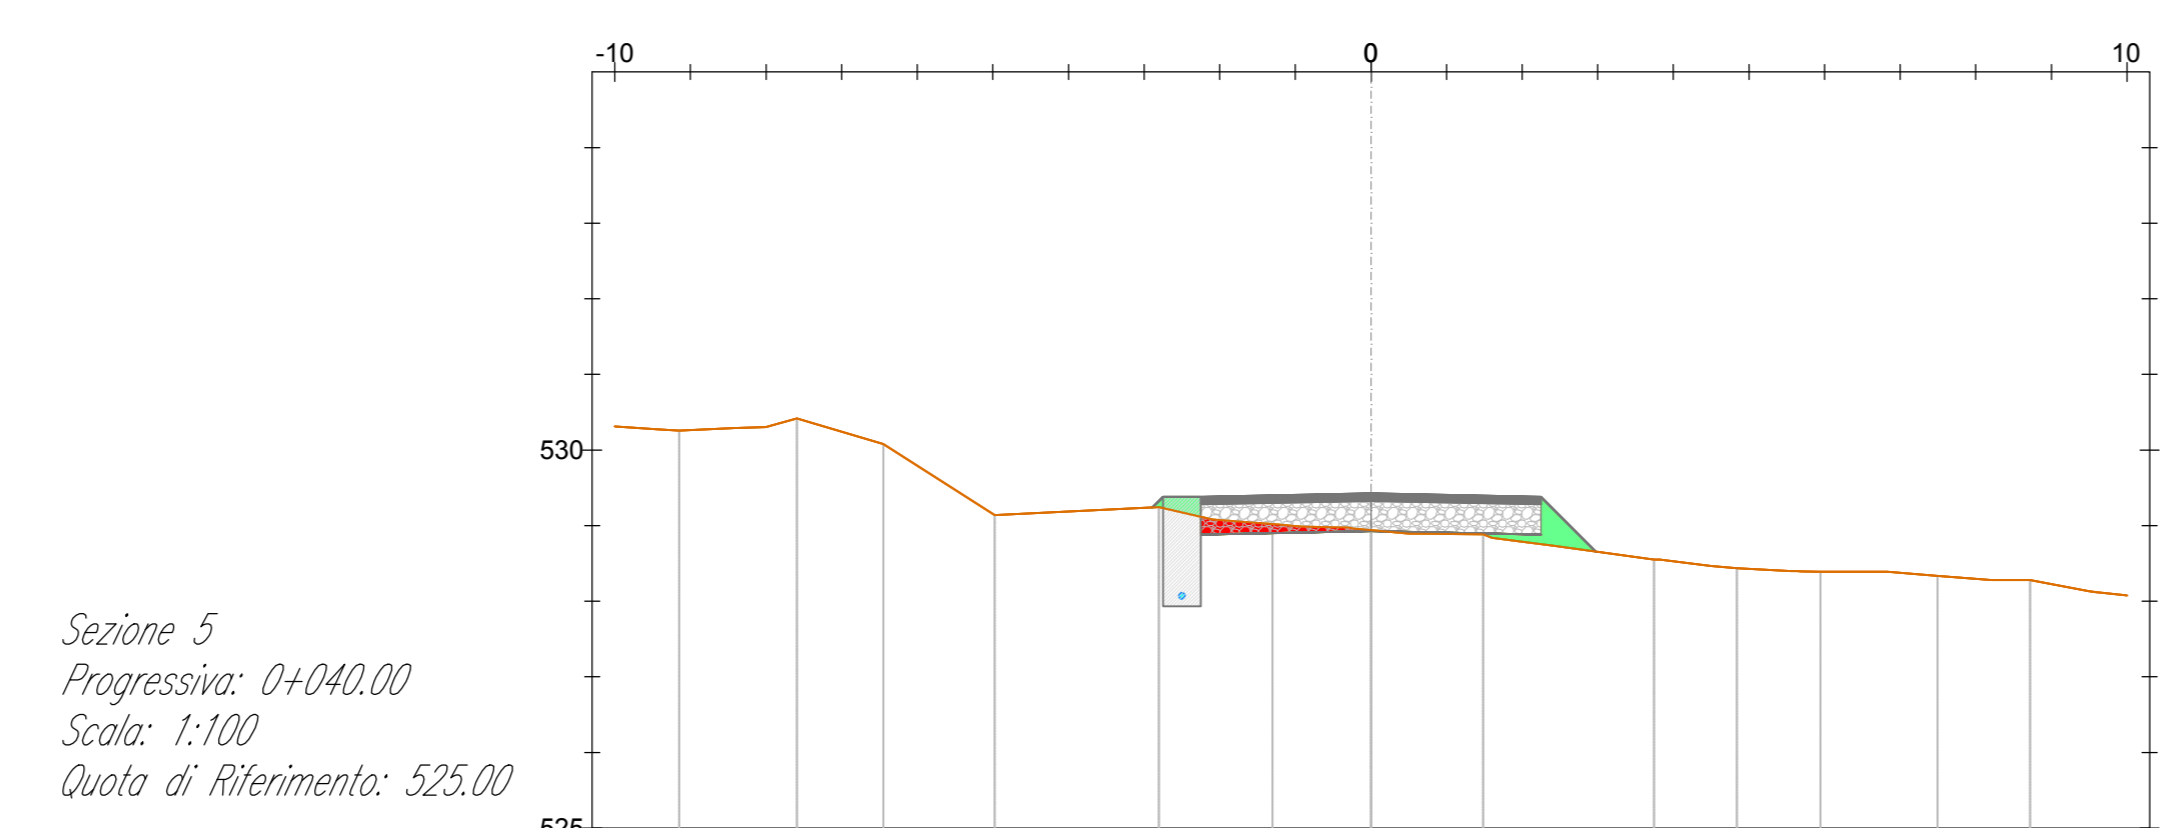



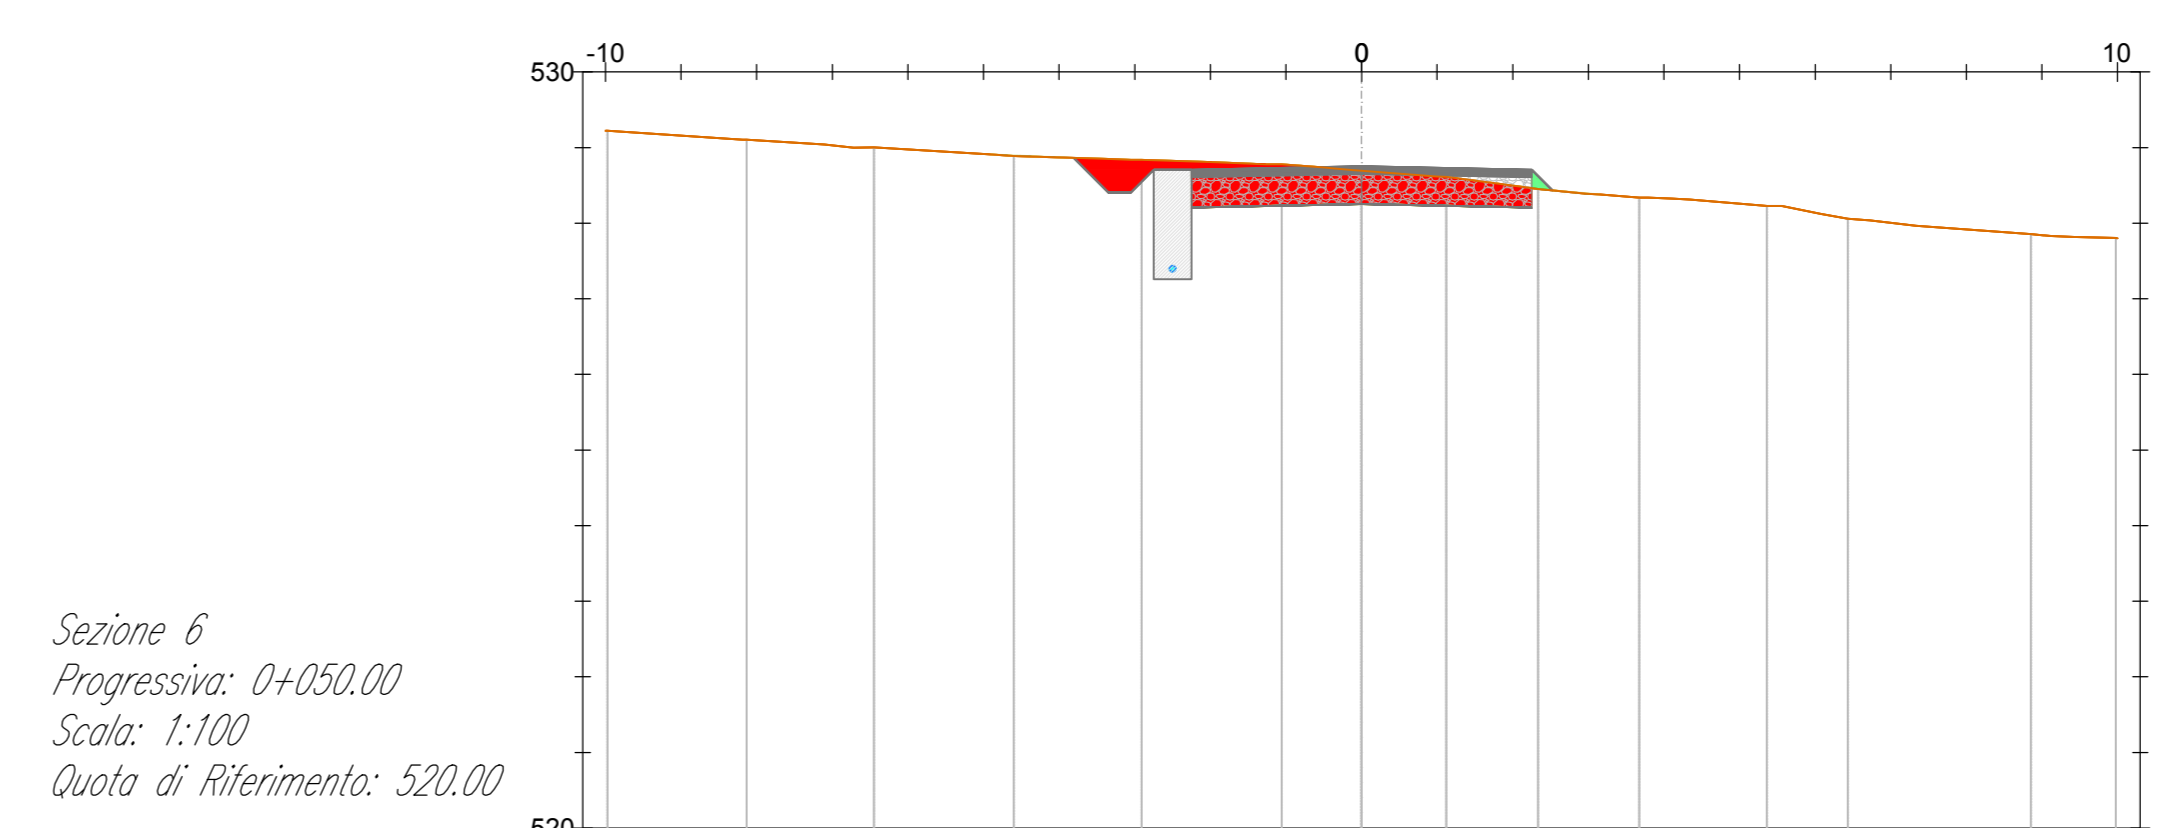



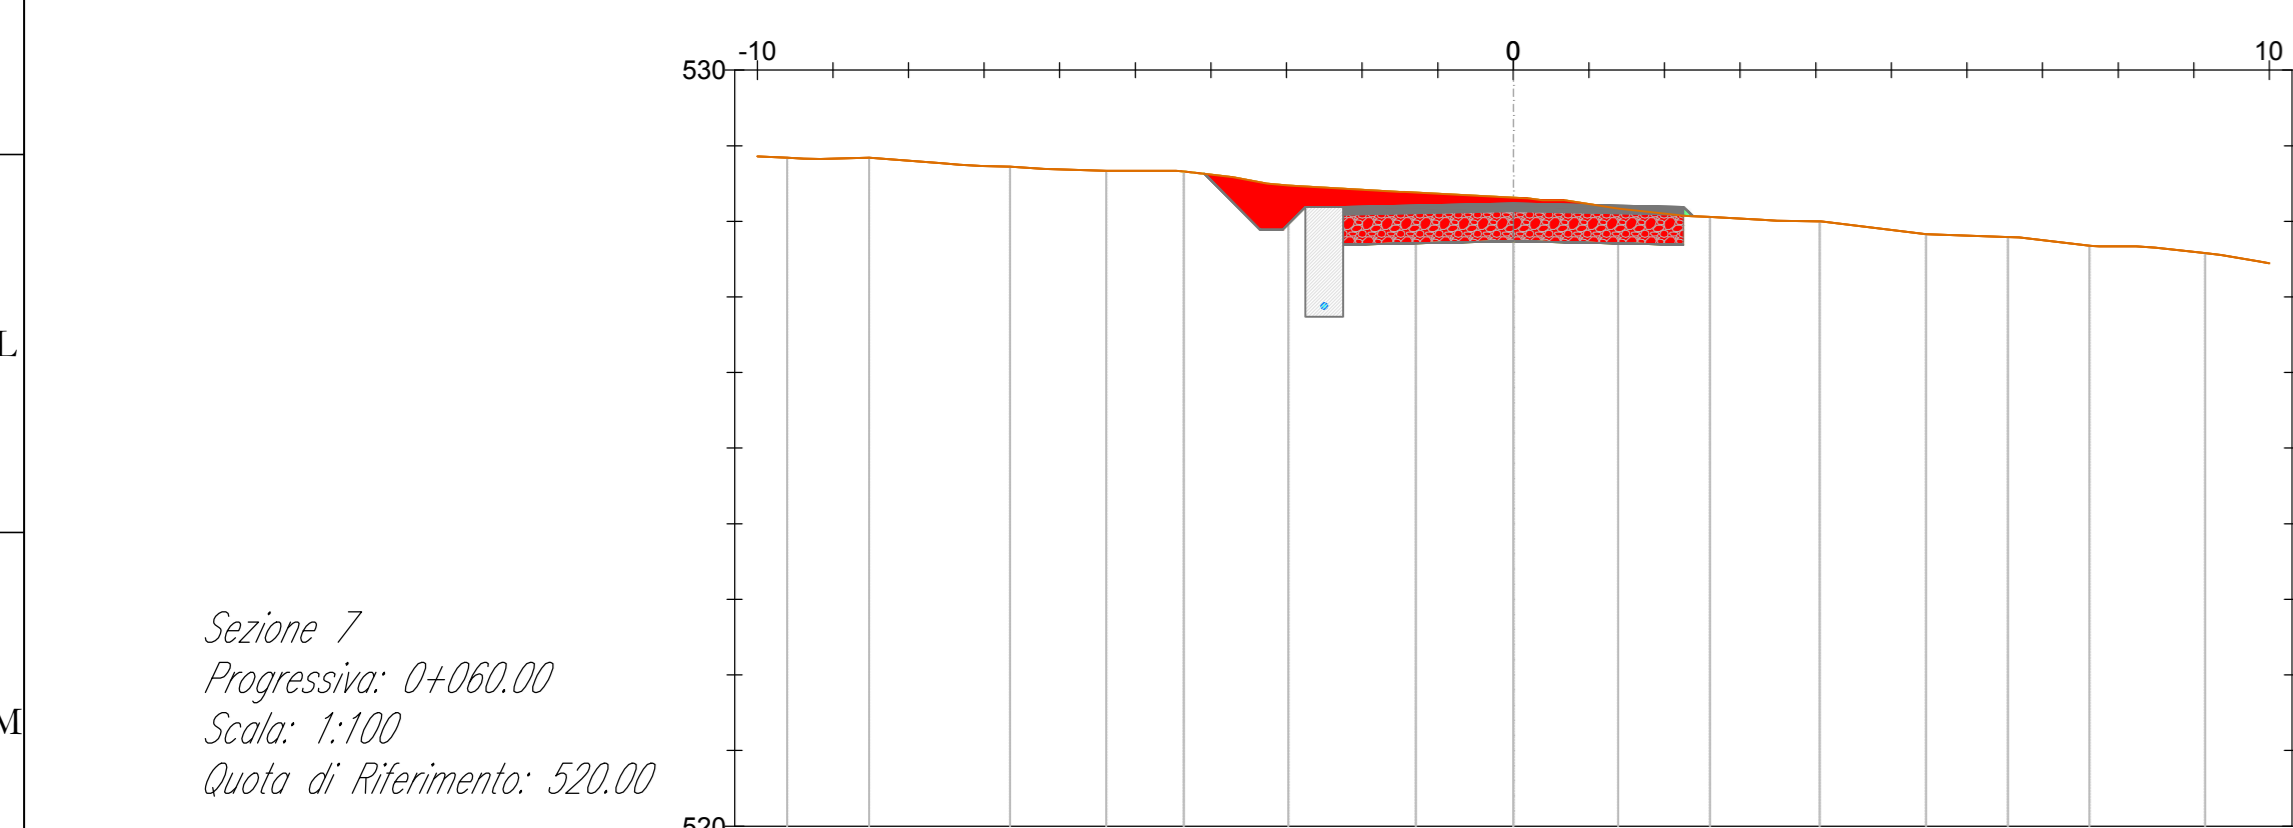



PROGRESSIVE TERRENO												

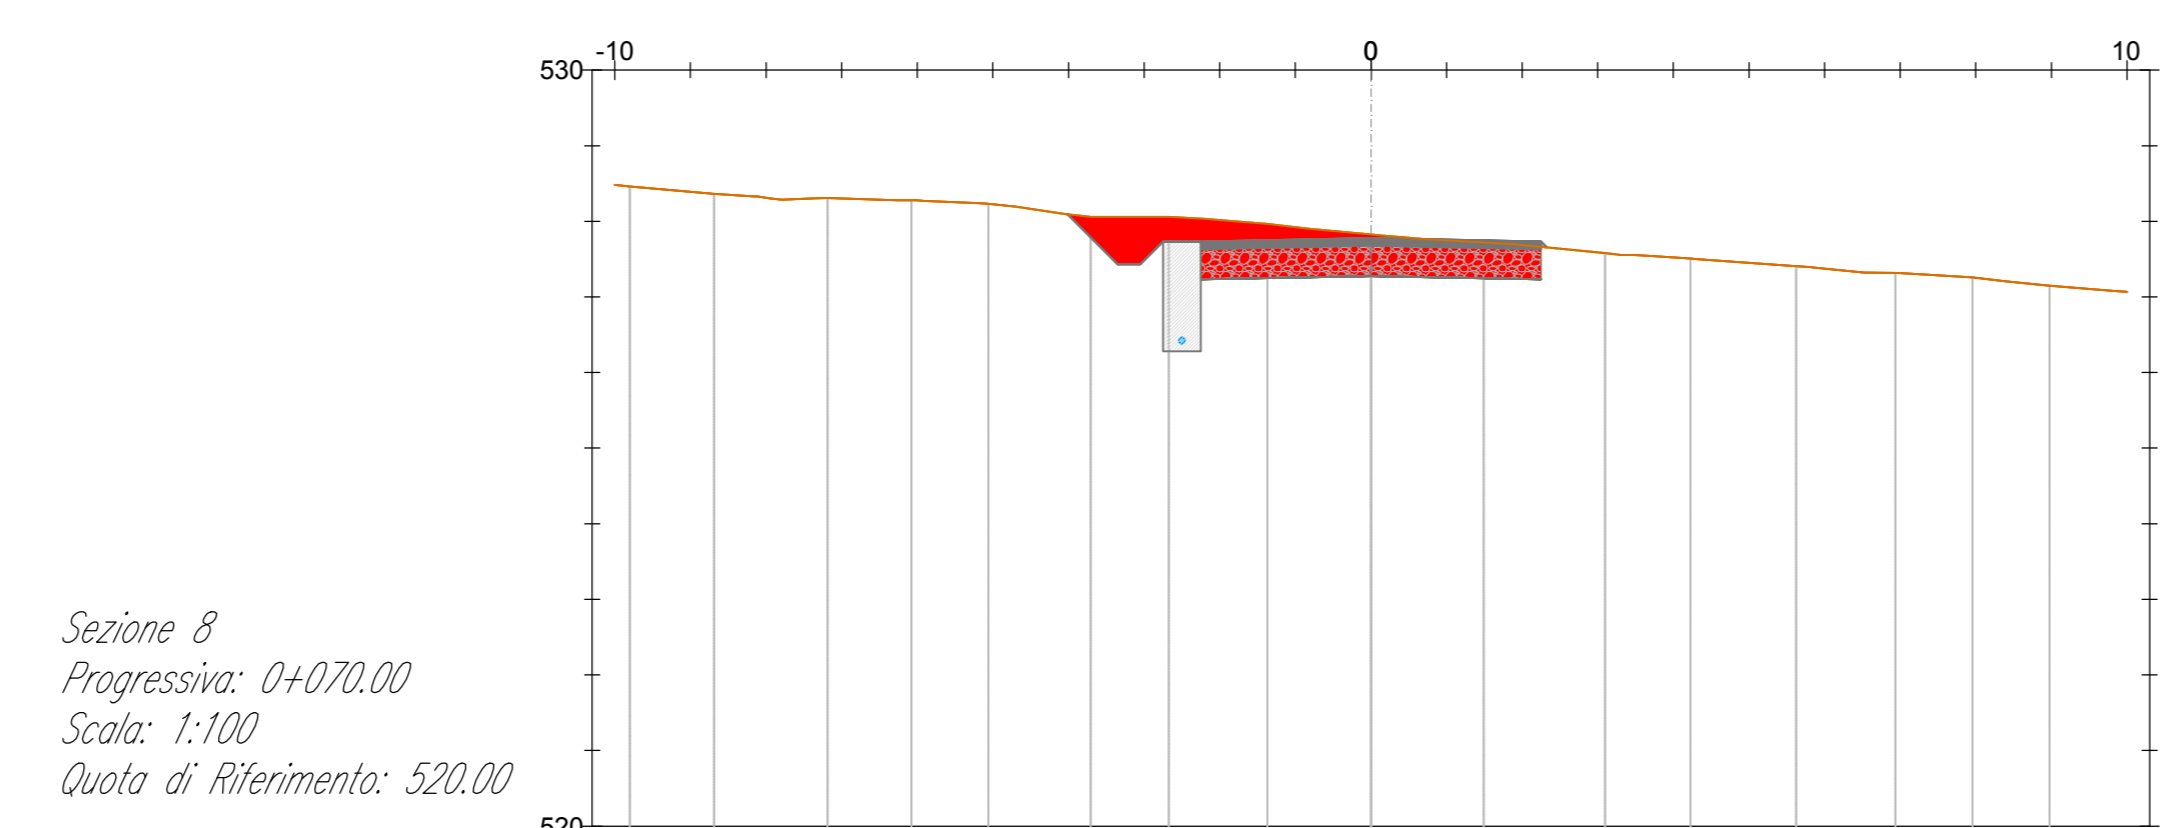

PROGRESSIVE TERRENO												

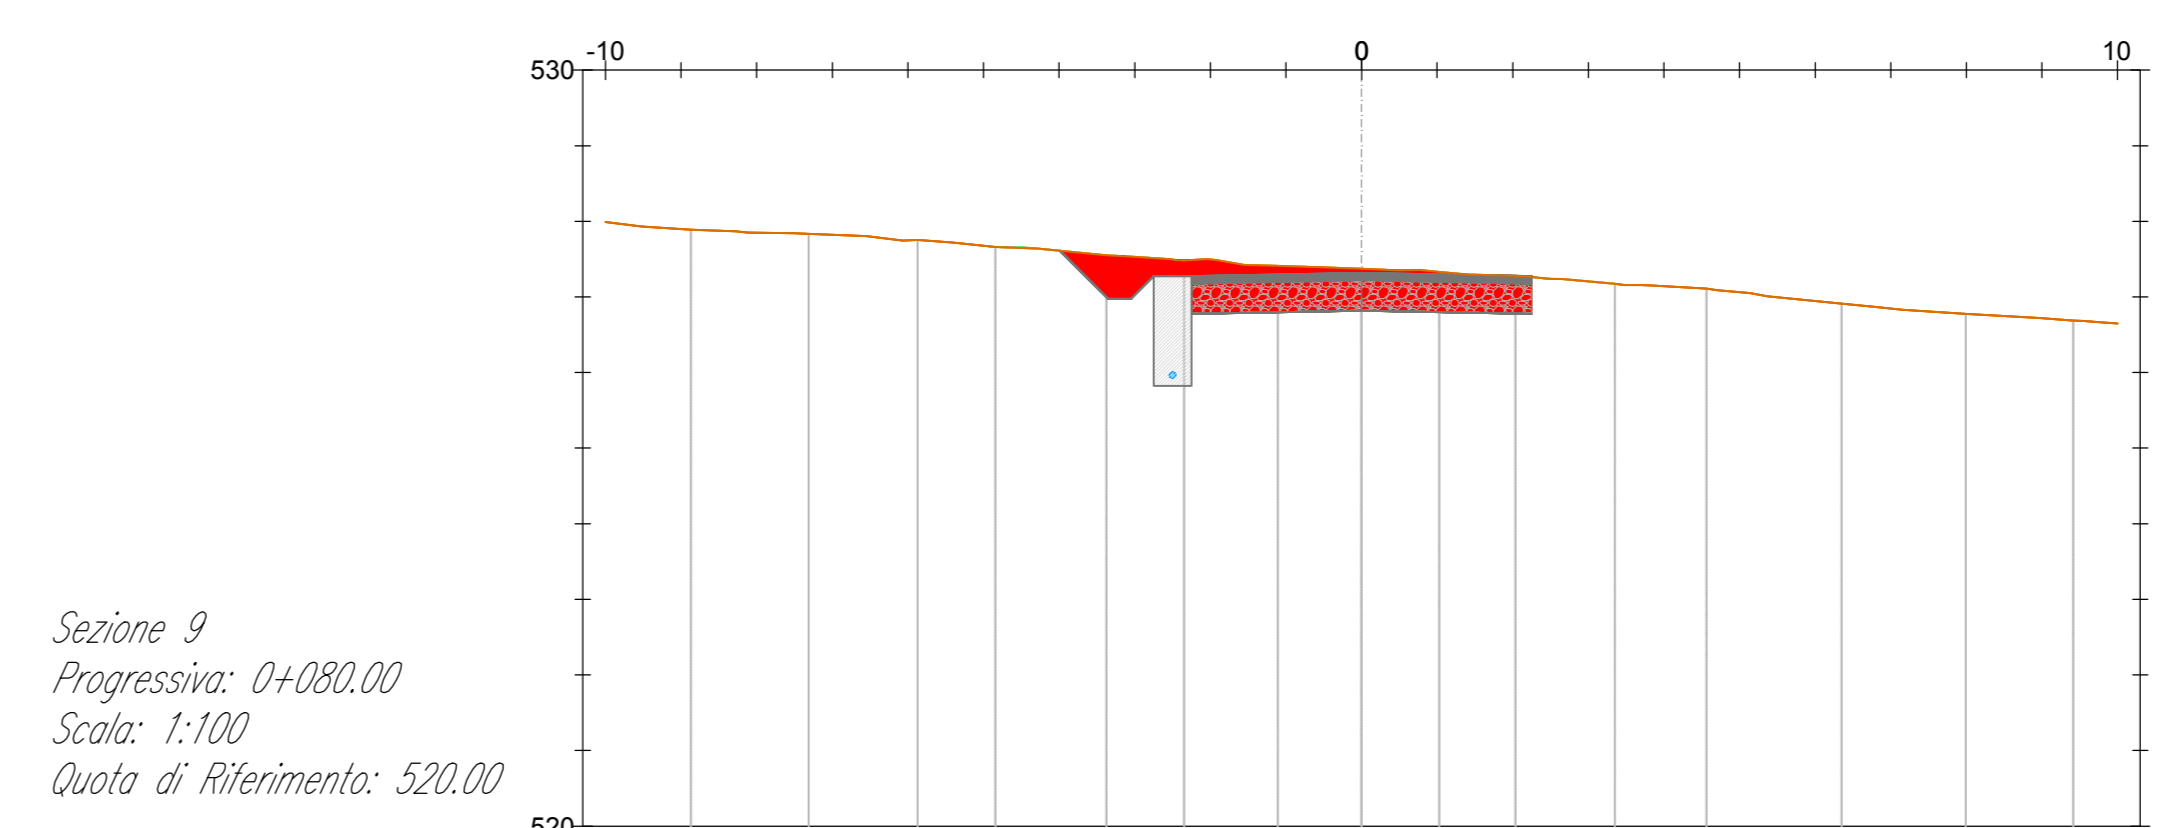

PROGRESSIVE TERRENO												

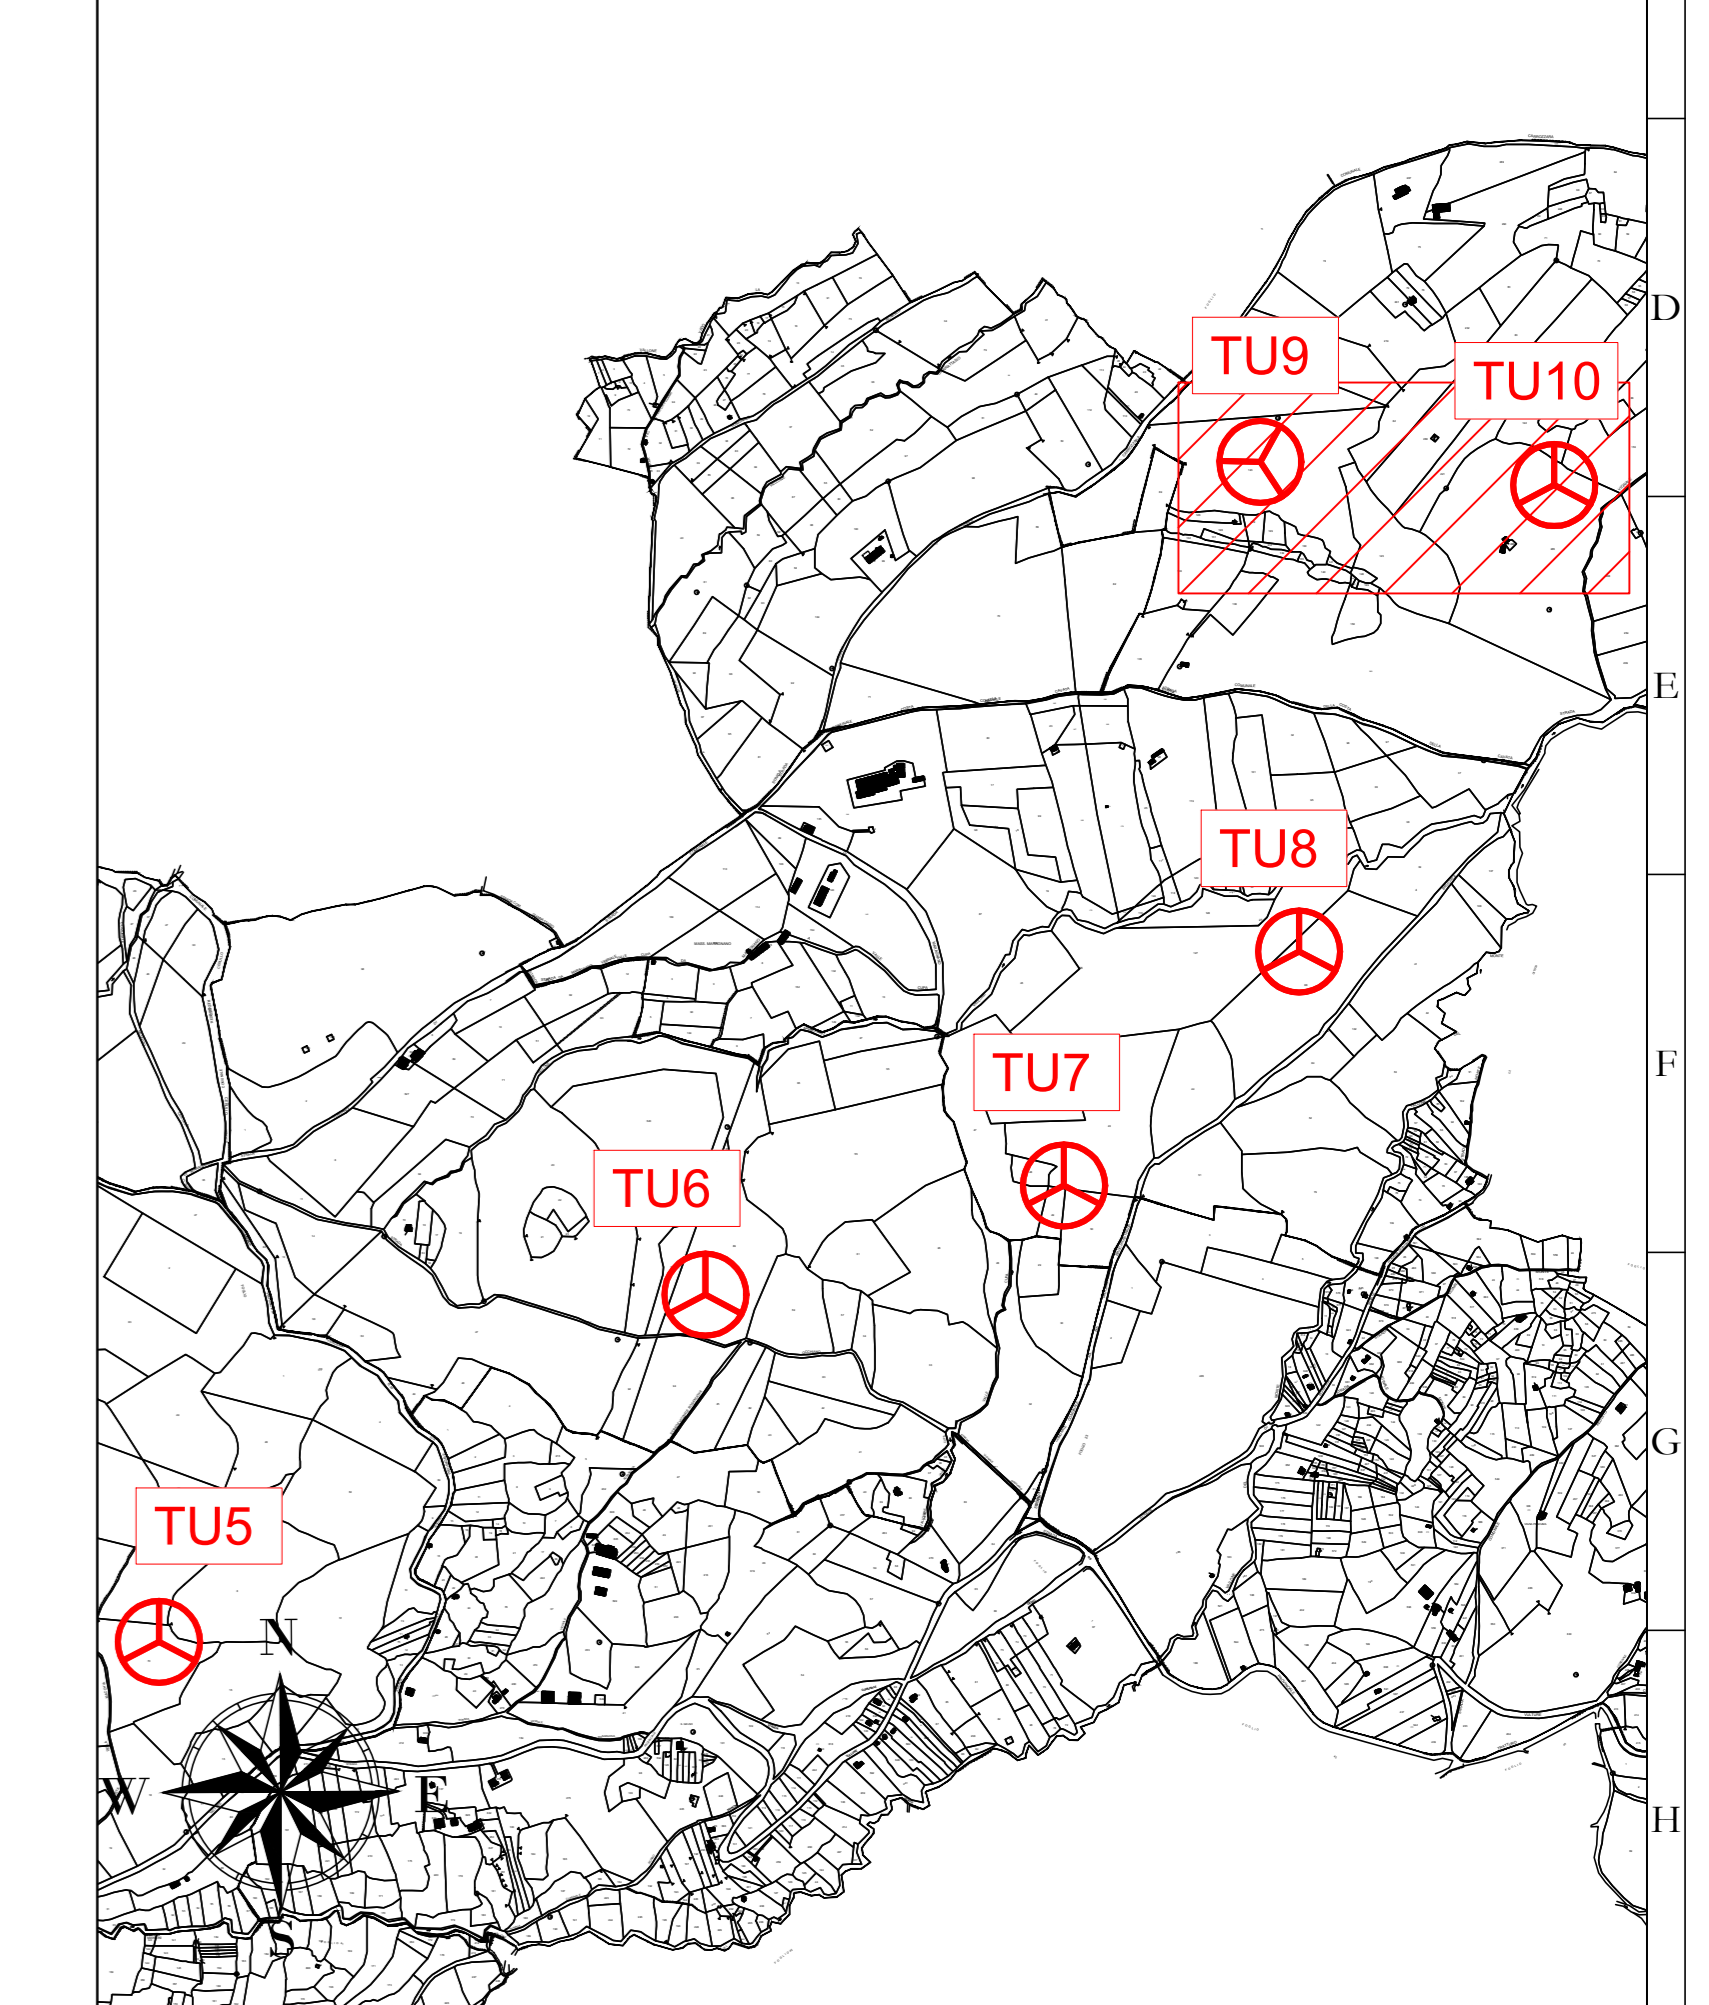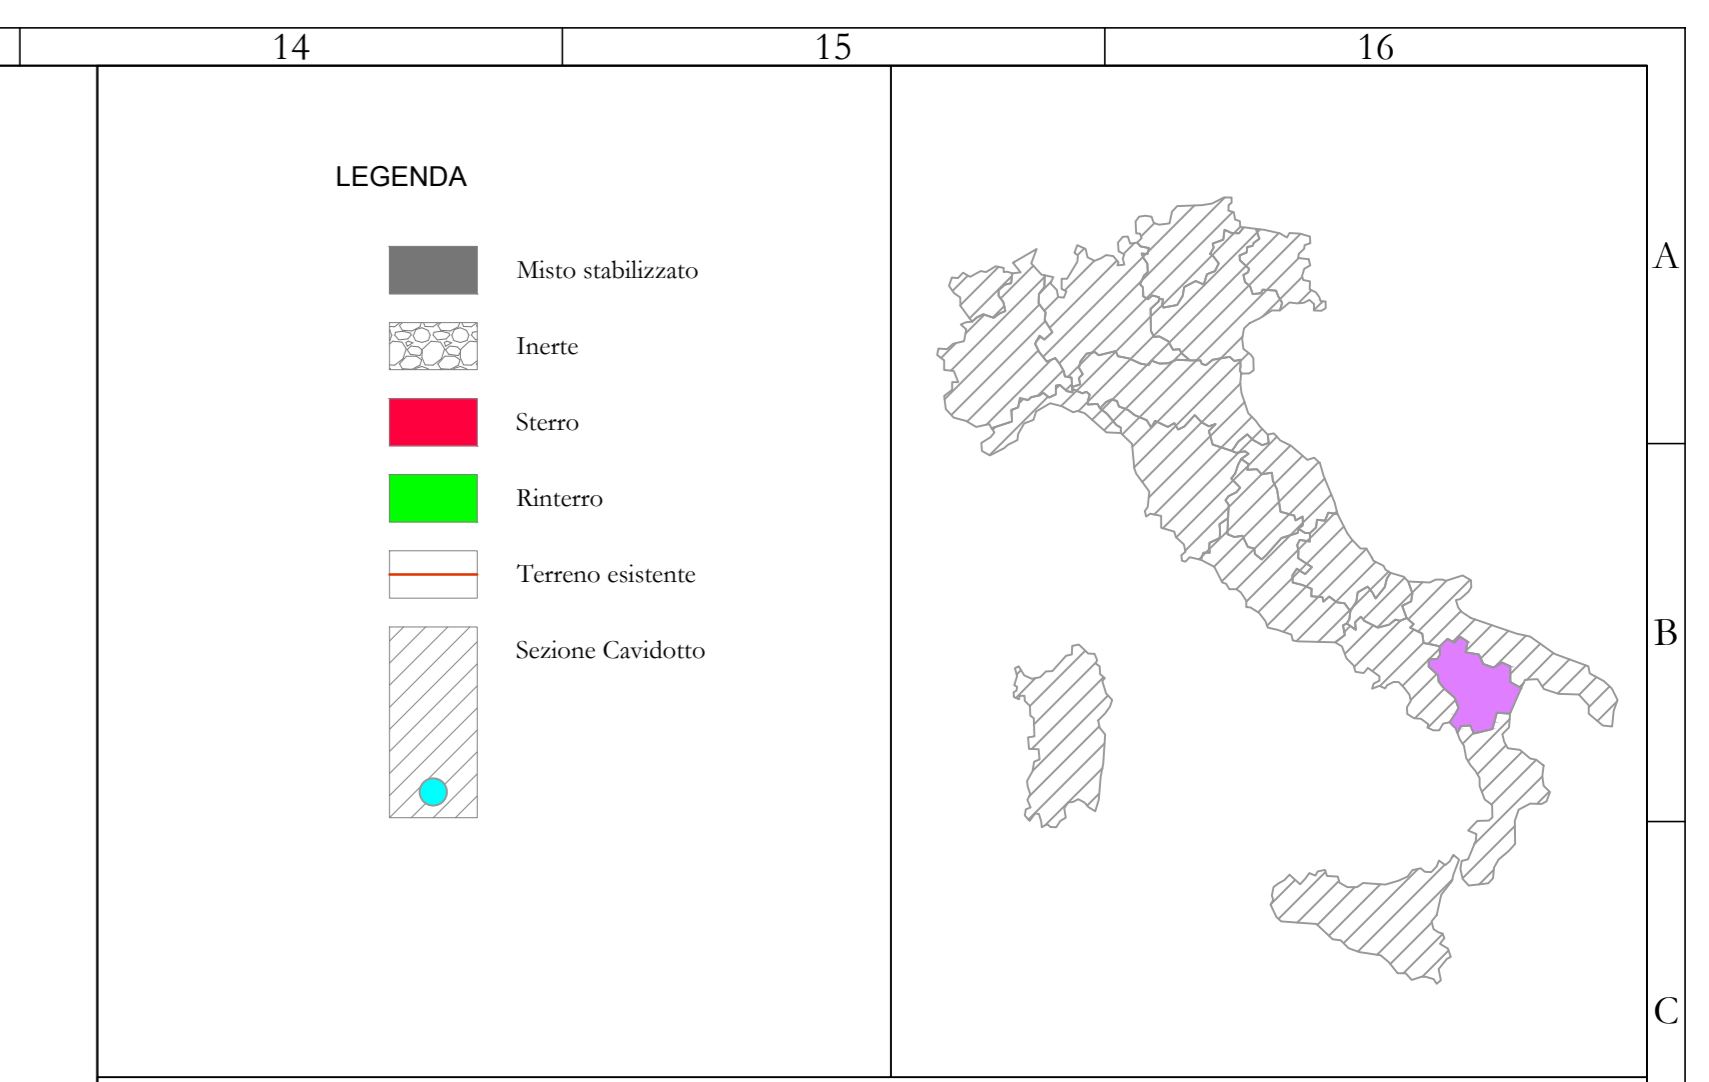

AREN Green S.r.l.
Società soggetta alla direzione e coordinamento di AREN Electric Power S.p.A.
Sede legale e amministrativa: Via dell'Arco n. 308 | 47022 Cesena (FC) | P.I. n° 094547415245
Iscritta nel Registro delle Imprese della Romagna - Forlì-Cesena e Rimini | REA 420698 | C.F./P.IVA 04052270401

COMUNI DI FORENZA, PALAZZO SAN GERVASIO (PZ)
LOCALITÀ "TUFAROLI"

PROGETTO PER LA REALIZZAZIONE DI
IMPIANTO EOLICO
"TUFAROLI"

REDAZIONE (PROGETTISTA)
AREN Electric Power Spa
Società per Azioni con Elemento Sociale
Via dell'Arco n. 308 - 47022 Cesena (FC)
P.I. n° 094547415245 - Fax n° 094547415274
P.IVA 04052270401
Registro delle Imprese di Forlì-Cesena R.E.A. 317048

TORIO E FIRMA QUALIFICATA
Ing. Simone Elli
Ordine degli Ingegneri di Forlì-Cesena
Mar. 2066

SEZIONI TRASVERSALI - TU9-TU10 (1/14)

NO.	DESCRIZIONE	DATA	REDAATTO	VERIFICATO	APPROVATO
01	Preliminare	06/03/2013	E. Tombari	S. Zappalà	S. Elli
02					
03					
04					
05					
06					
07					
08					
09					
10					
11	TU9_TU10_Definitivo.dwg				

LA DIFFUSIONE E RIPRODUZIONE, ANCHE PARZIALE, DI QUESTA TAVOLA È VIETATA A TERMINI DI LEGGE