



Sezione 76
Progressiva: 0+760,00
Scala: 1:100
Quota di Riferimento: 530,00

QUOTE FONDO SCAVO										
PROGRESSIVE PROGETTO										
DISTANZE PARZIALI PROGETTO										

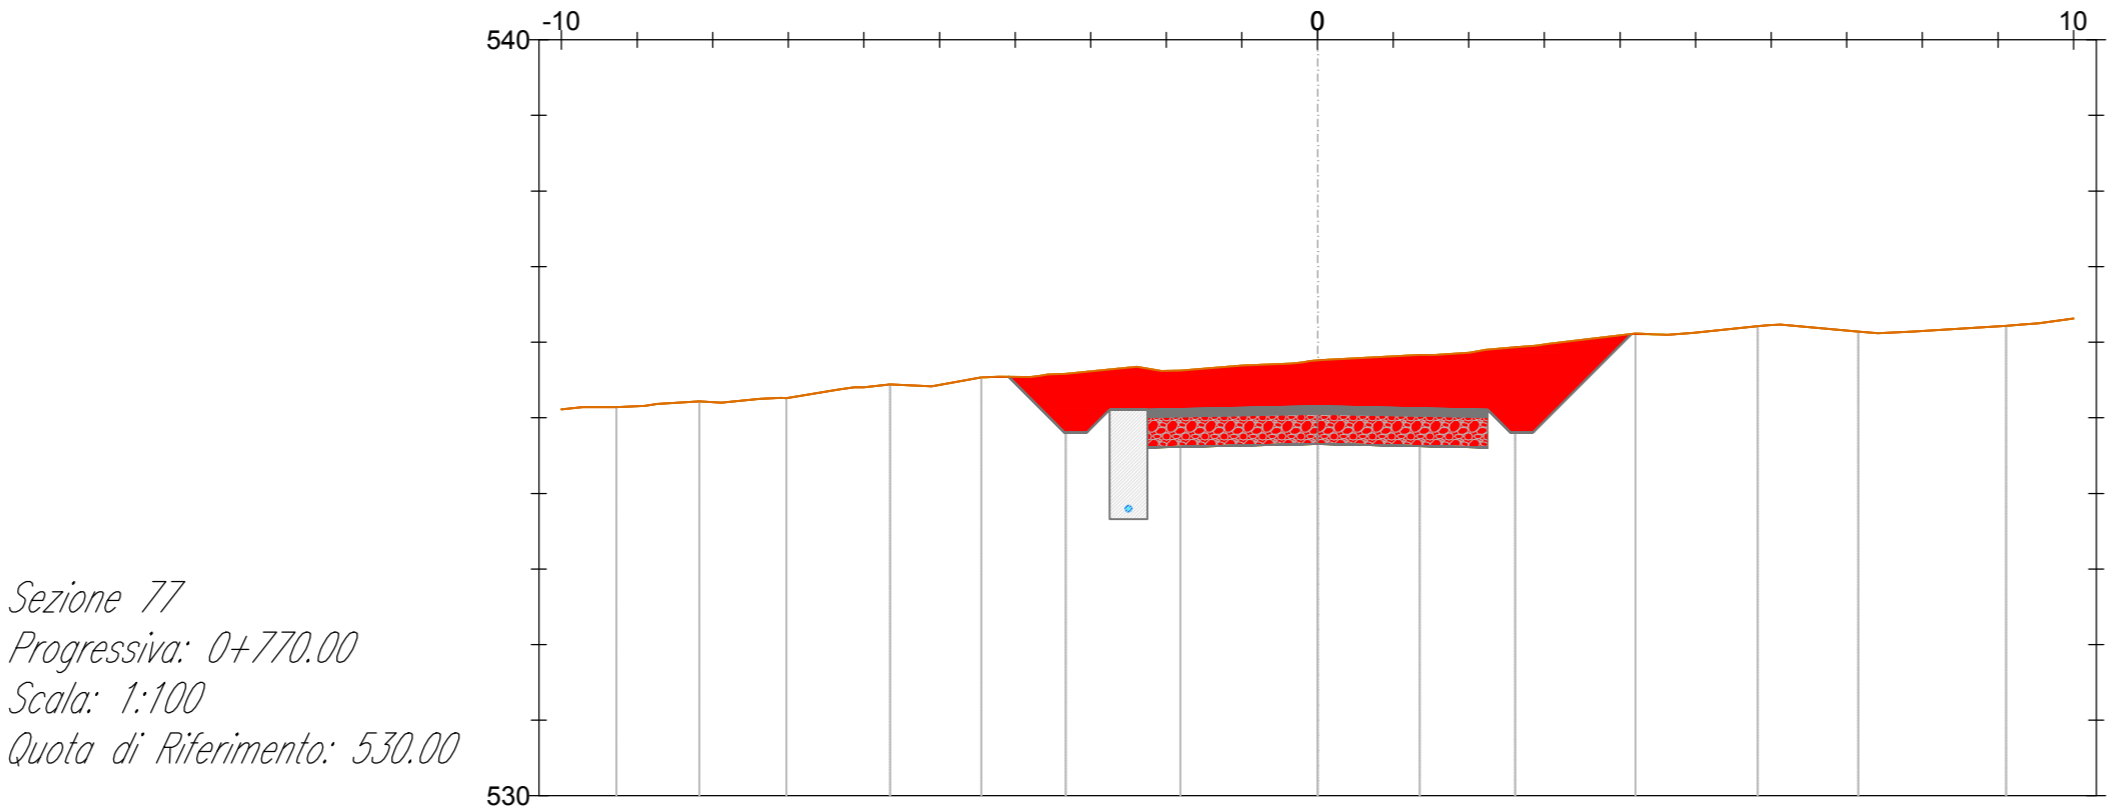


Sezione 77
Progressiva: 0+770,00
Scala: 1:100
Quota di Riferimento: 530,00

QUOTE FONDO SCAVO										
PROGRESSIVE PROGETTO										
DISTANZE PARZIALI PROGETTO										

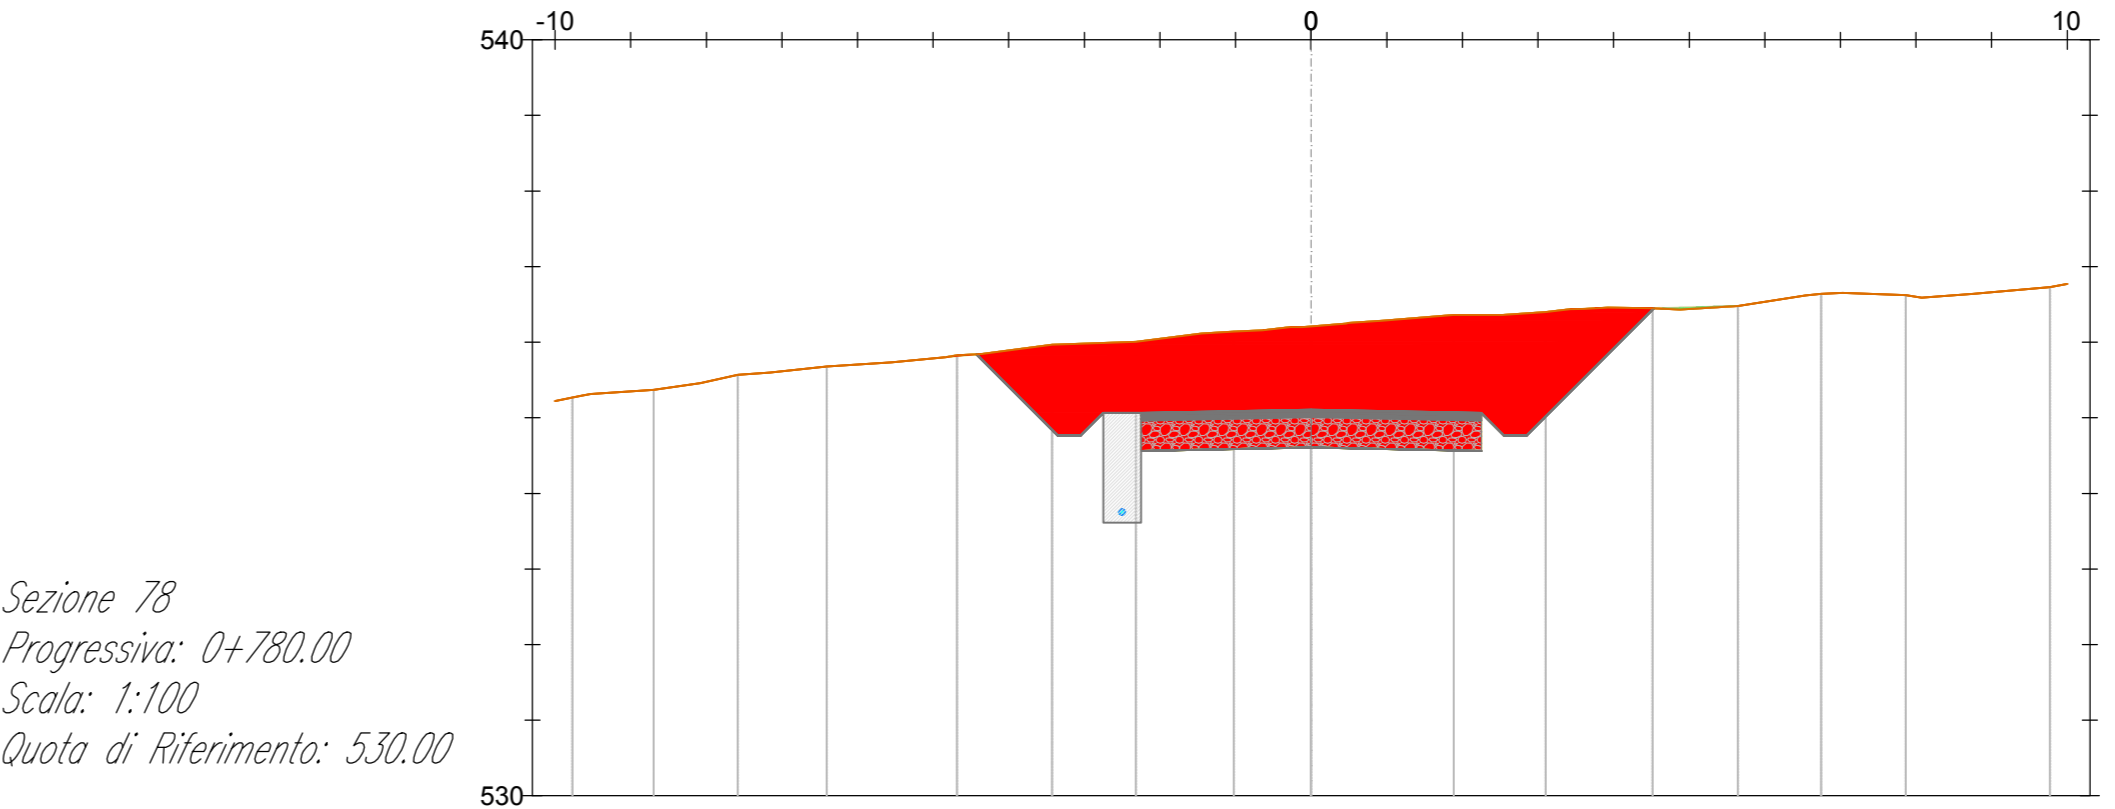


Sezione 78
Progressiva: 0+780,00
Scala: 1:100
Quota di Riferimento: 530,00

QUOTE FONDO SCAVO										
PROGRESSIVE PROGETTO										
DISTANZE PARZIALI PROGETTO										

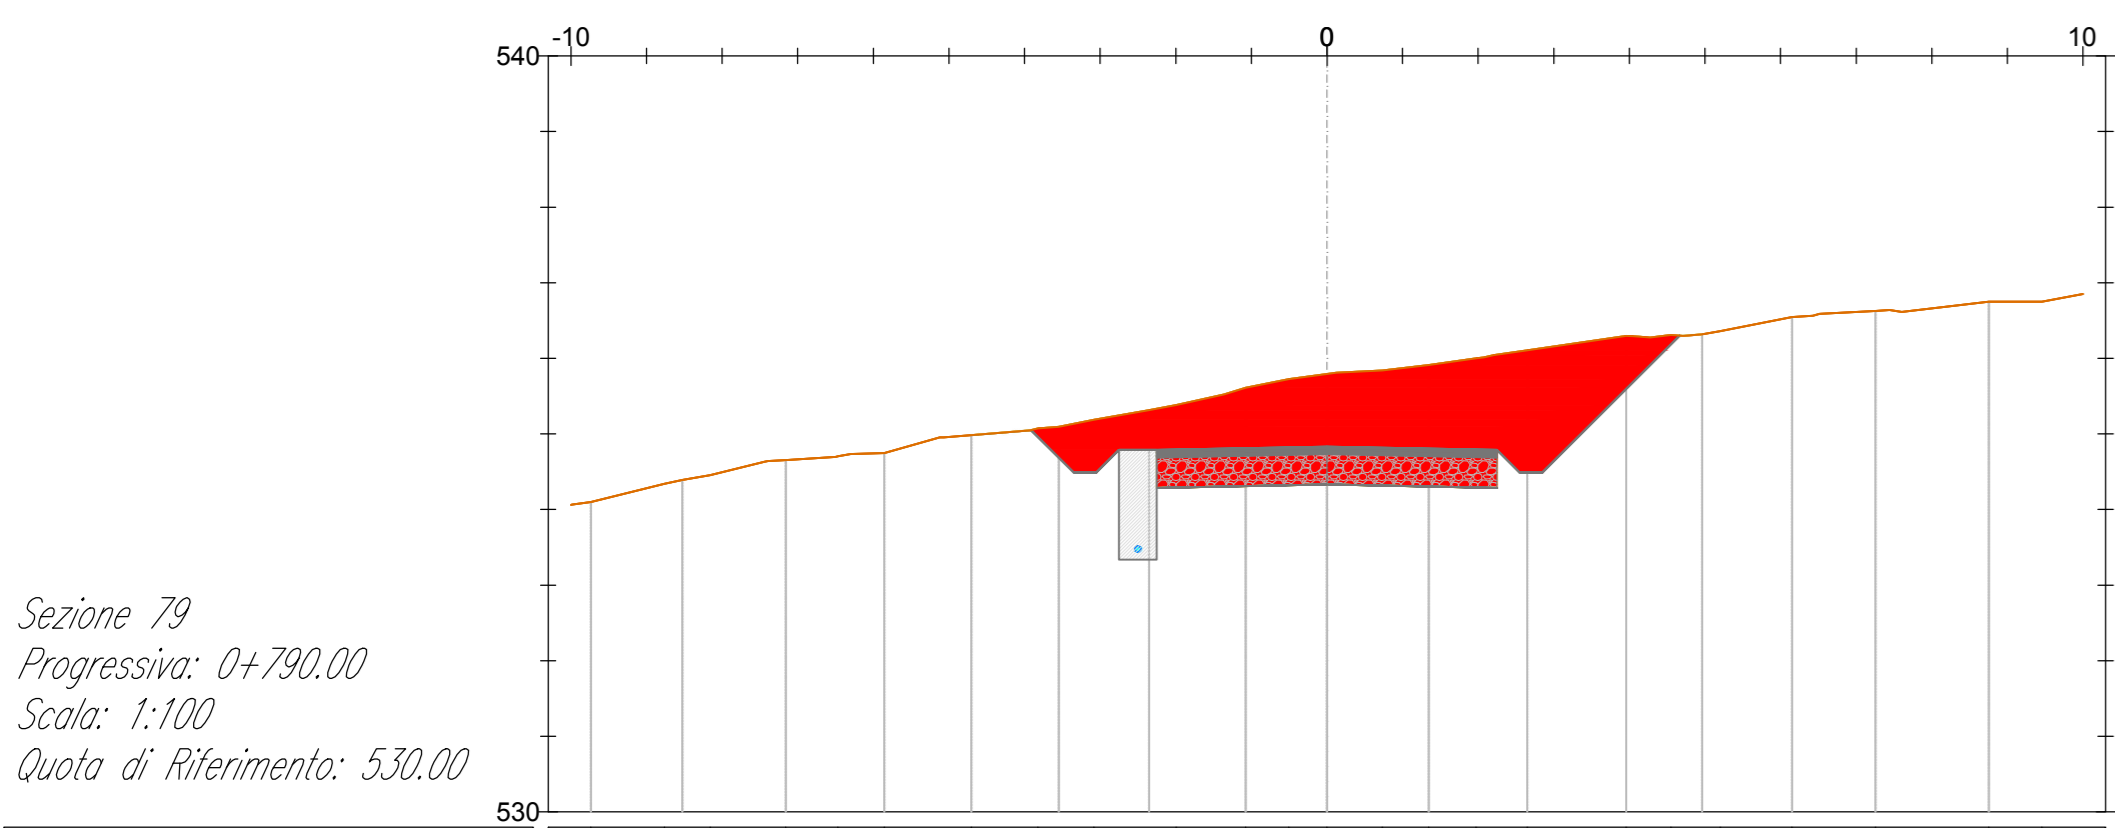


Sezione 79
Progressiva: 0+790,00
Scala: 1:100
Quota di Riferimento: 530,00

QUOTE FONDO SCAVO										
PROGRESSIVE PROGETTO										
DISTANZE PARZIALI PROGETTO										

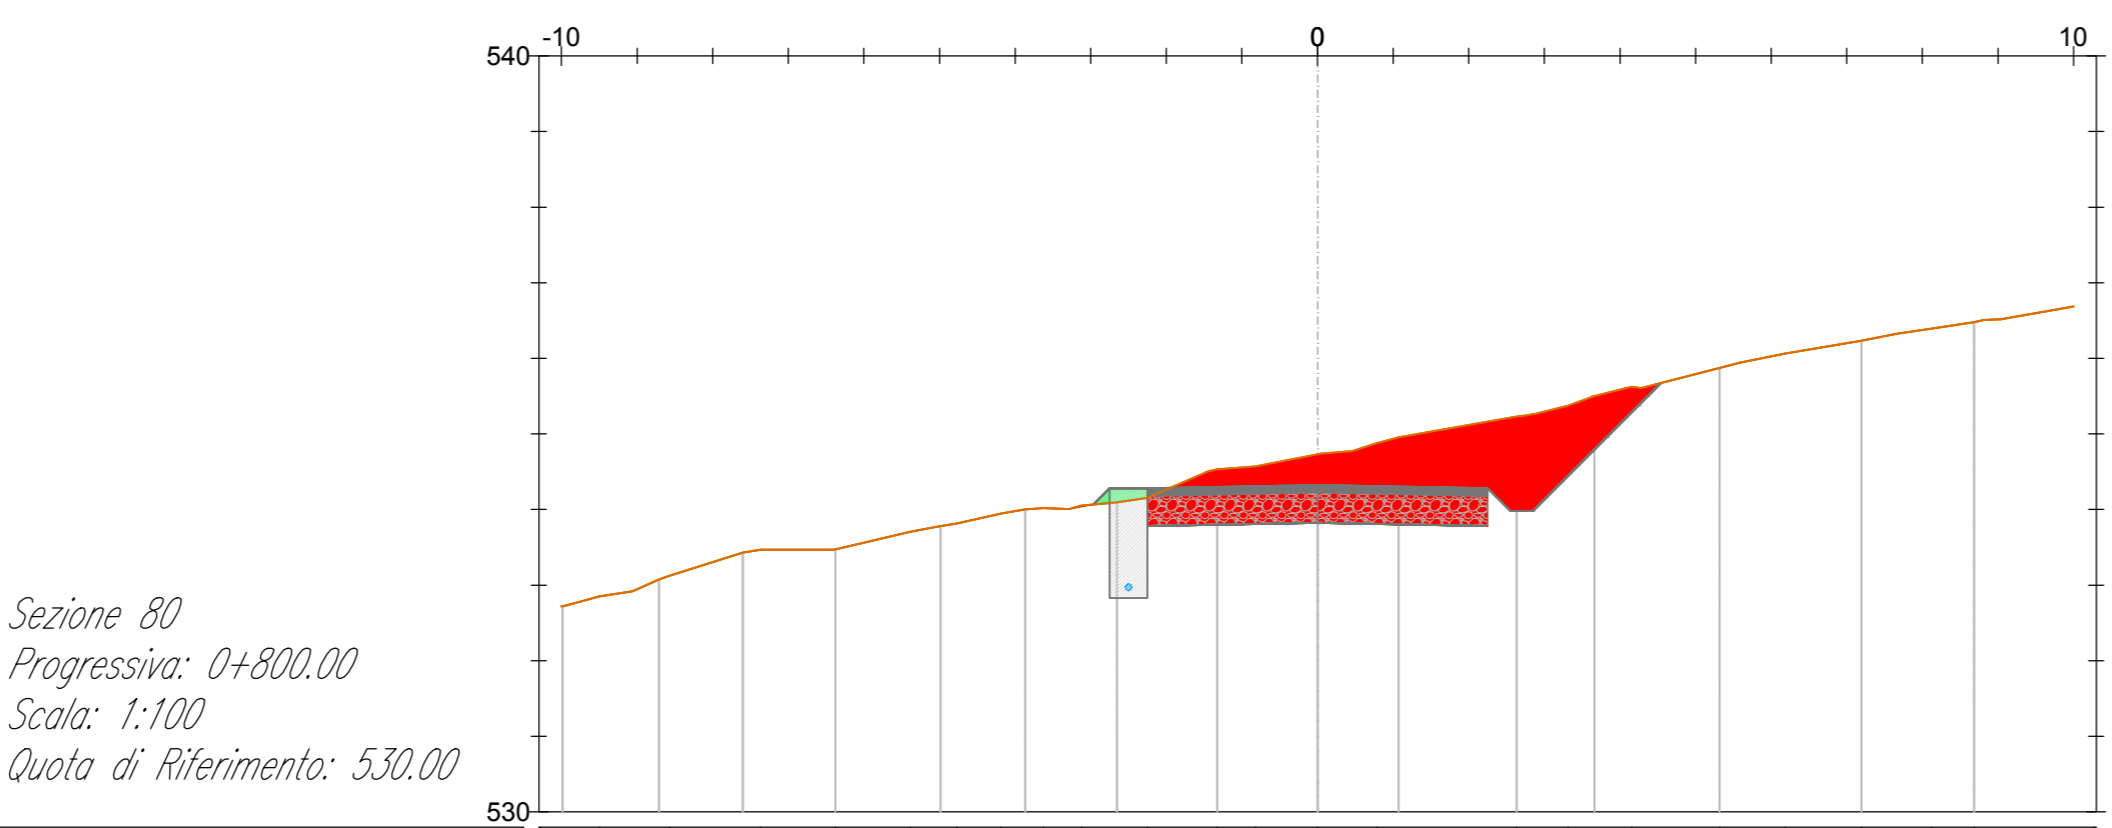


Sezione 80
Progressiva: 0+800,00
Scala: 1:100
Quota di Riferimento: 530,00

QUOTE FONDO SCAVO										
PROGRESSIVE PROGETTO										
DISTANZE PARZIALI PROGETTO										

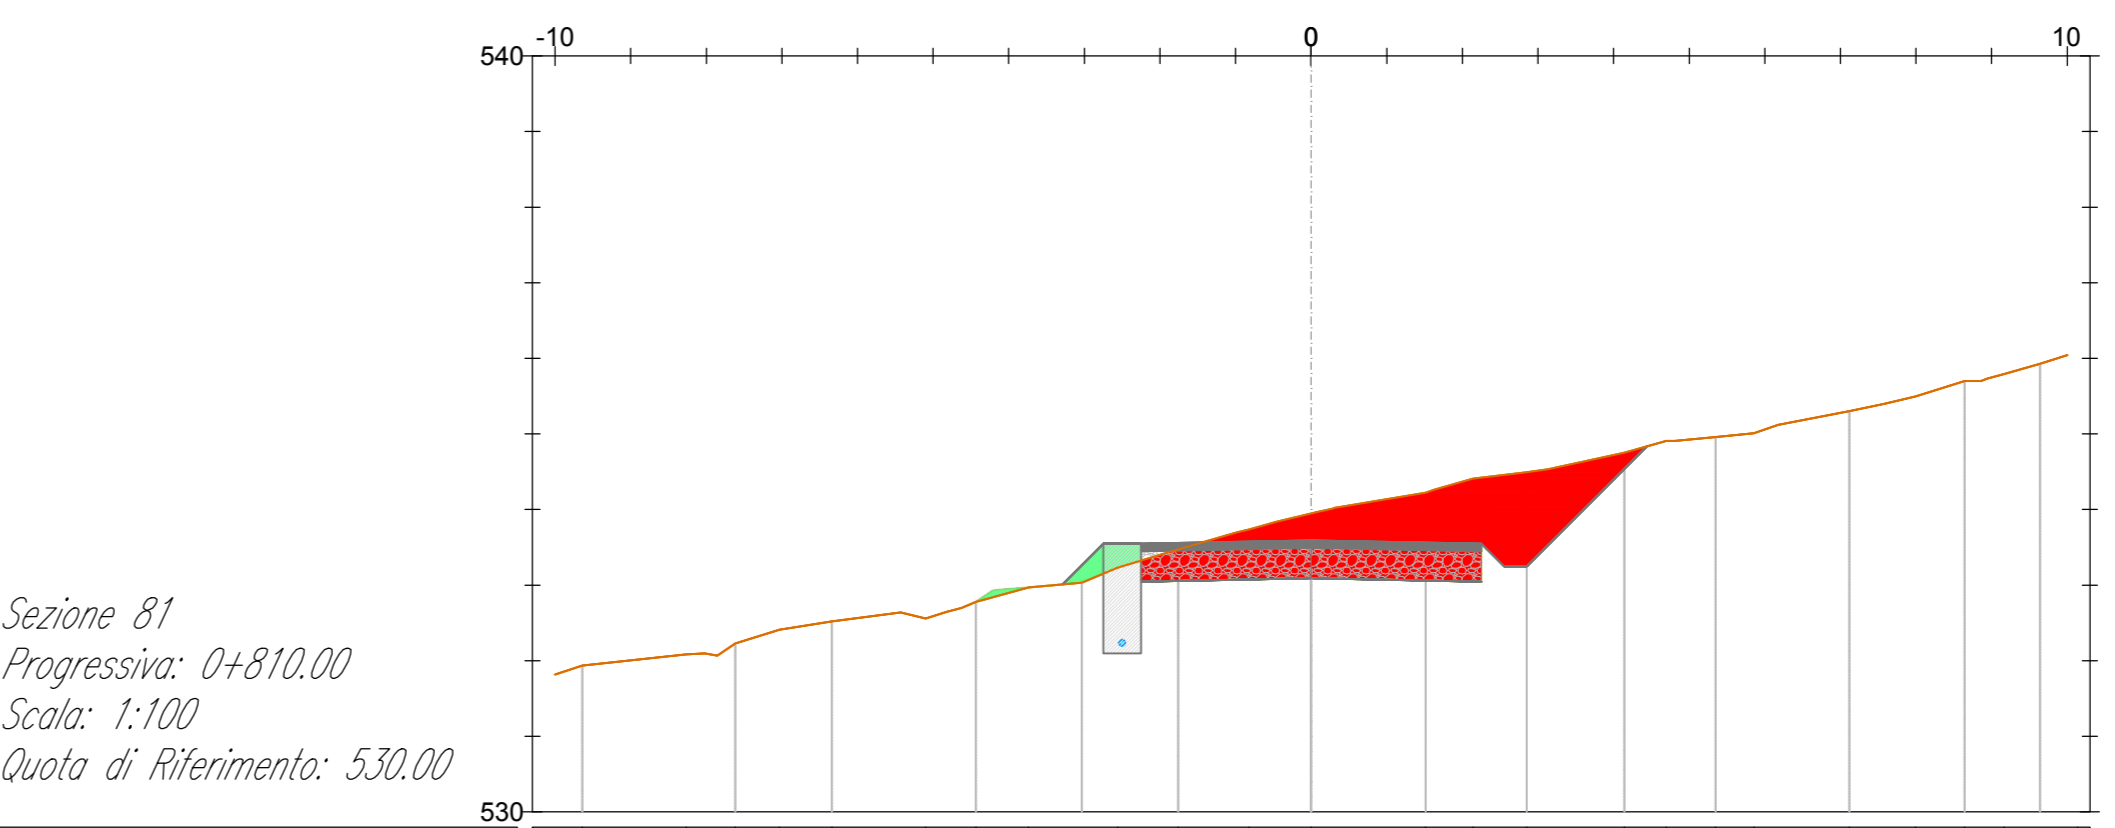


Sezione 81
Progressiva: 0+810,00
Scala: 1:100
Quota di Riferimento: 530,00

QUOTE FONDO SCAVO										
PROGRESSIVE PROGETTO										
DISTANZE PARZIALI PROGETTO										

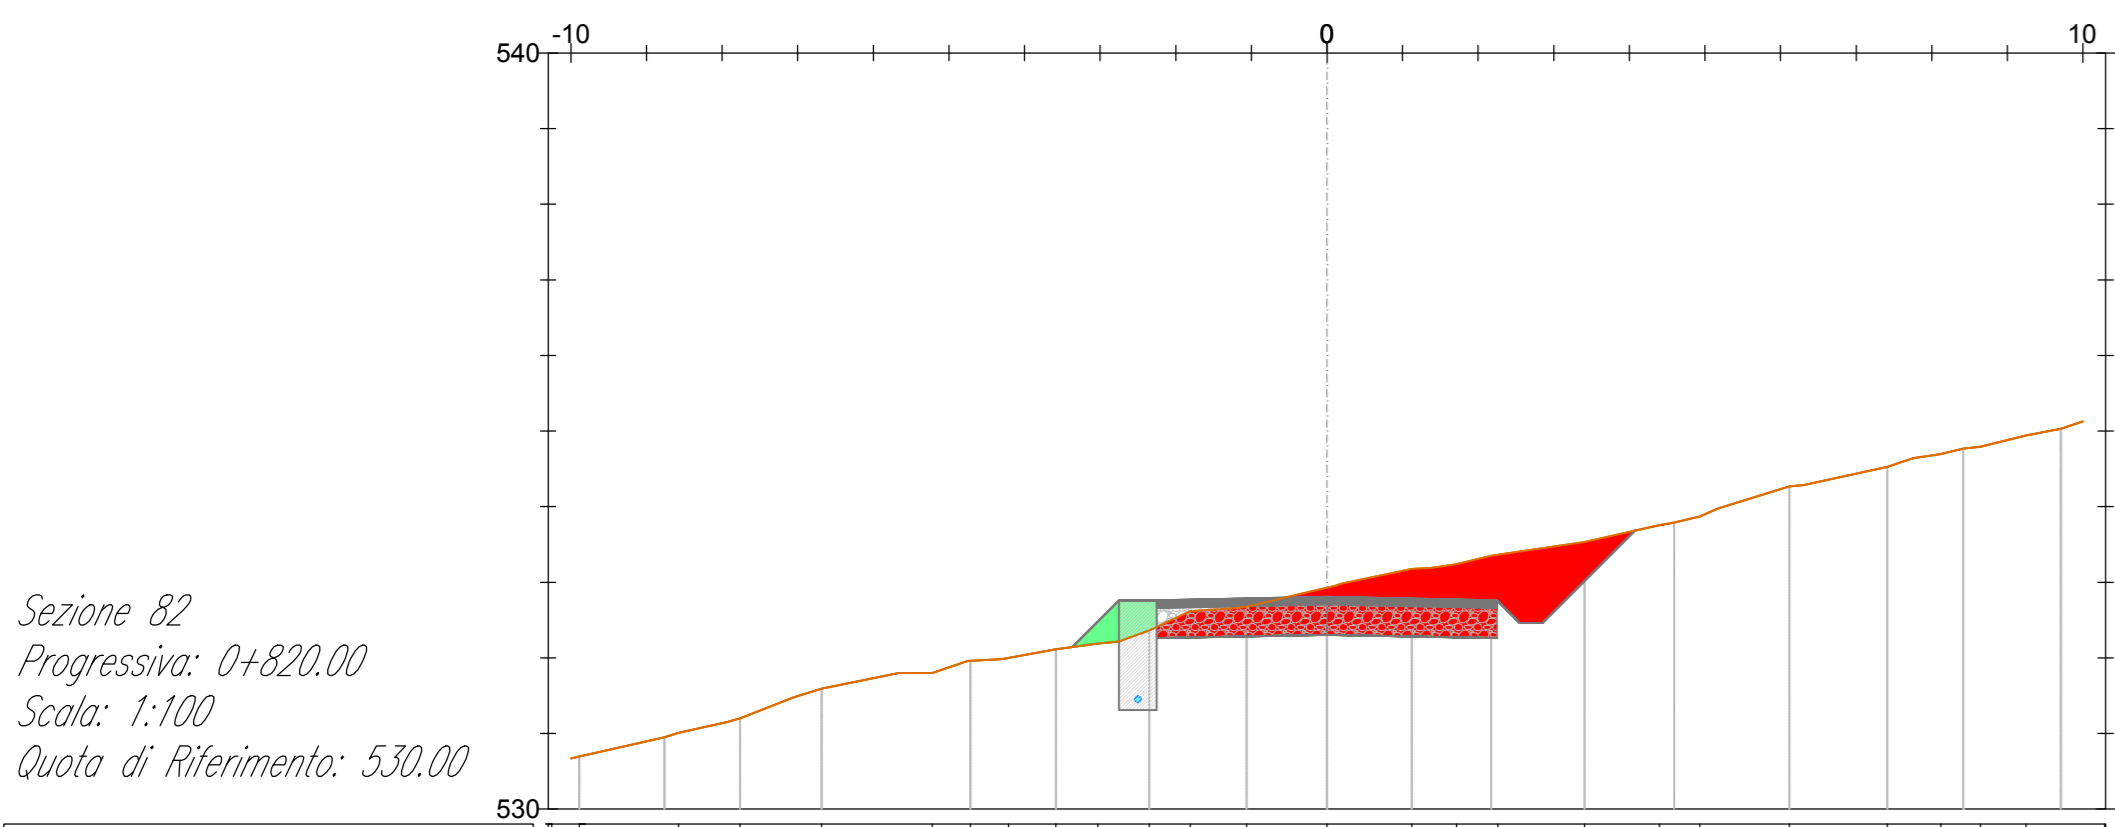


Sezione 82
Progressiva: 0+820,00
Scala: 1:100
Quota di Riferimento: 530,00

PROGRESSIVE TERRENO	530									
DISTANZE PARZIALI PROGETTO										

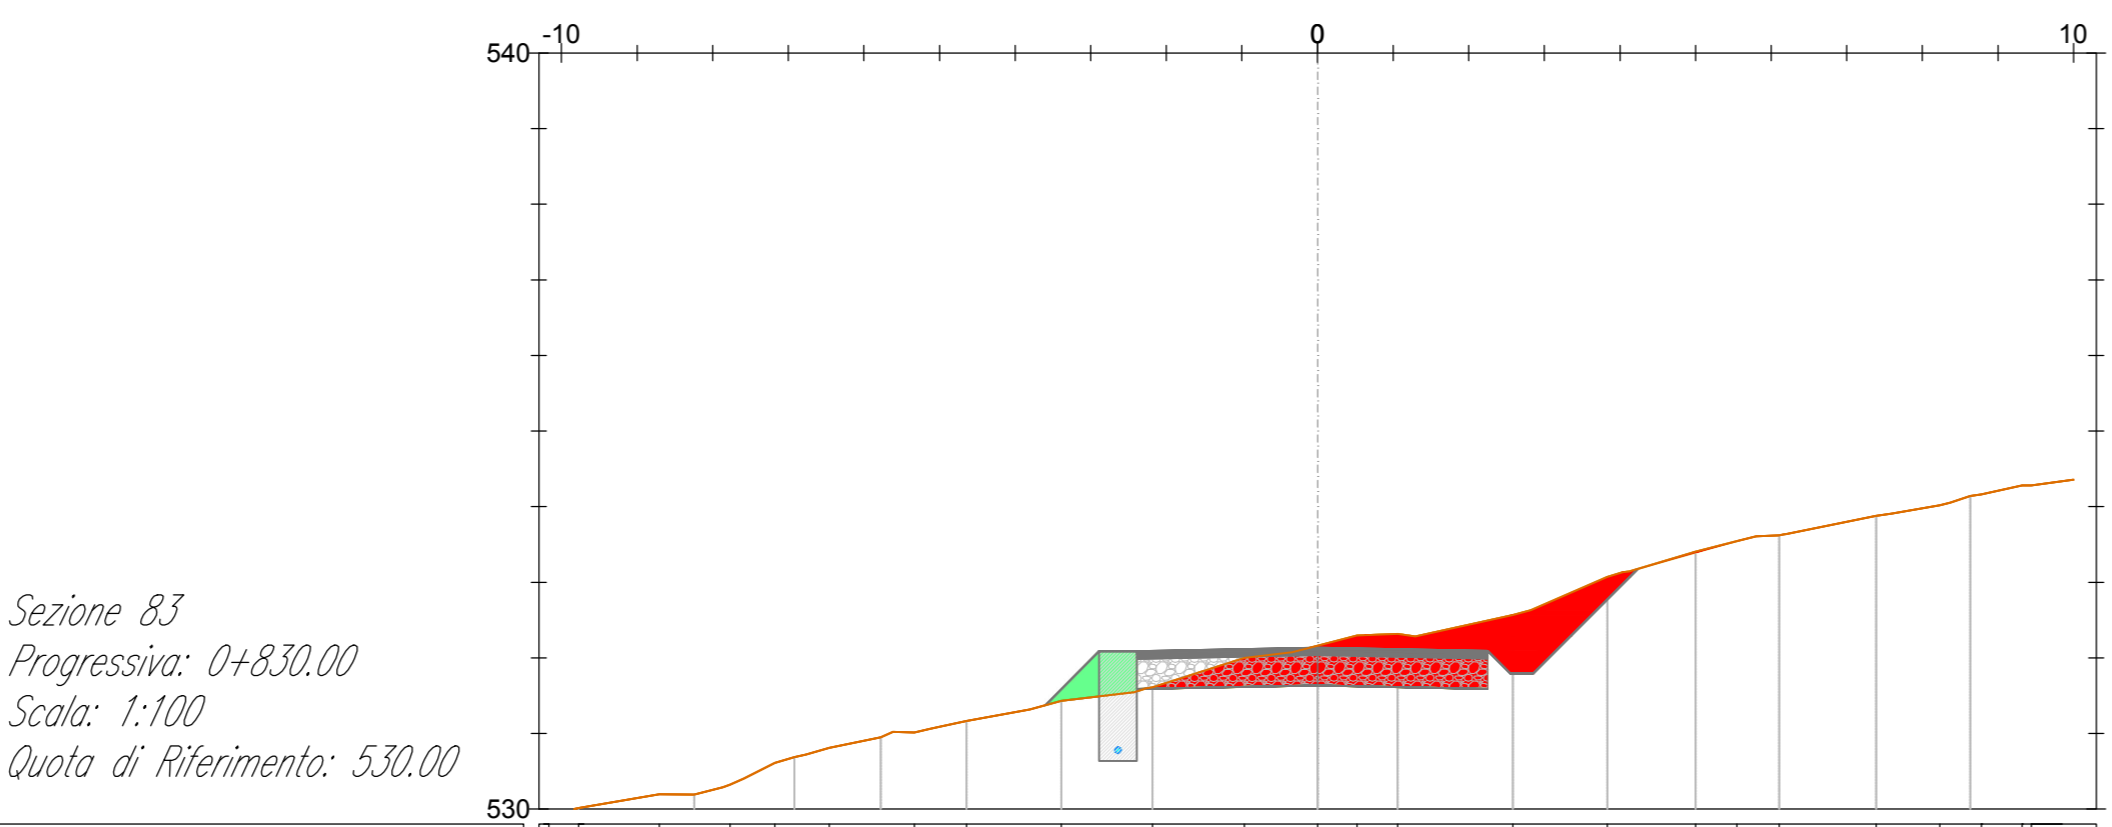



Sezione 83
Progressiva: 0+830,00
Scala: 1:100
Quota di Riferimento: 530,00

PROGRESSIVE TERRENO	530									
DISTANZE PARZIALI PROGETTO										

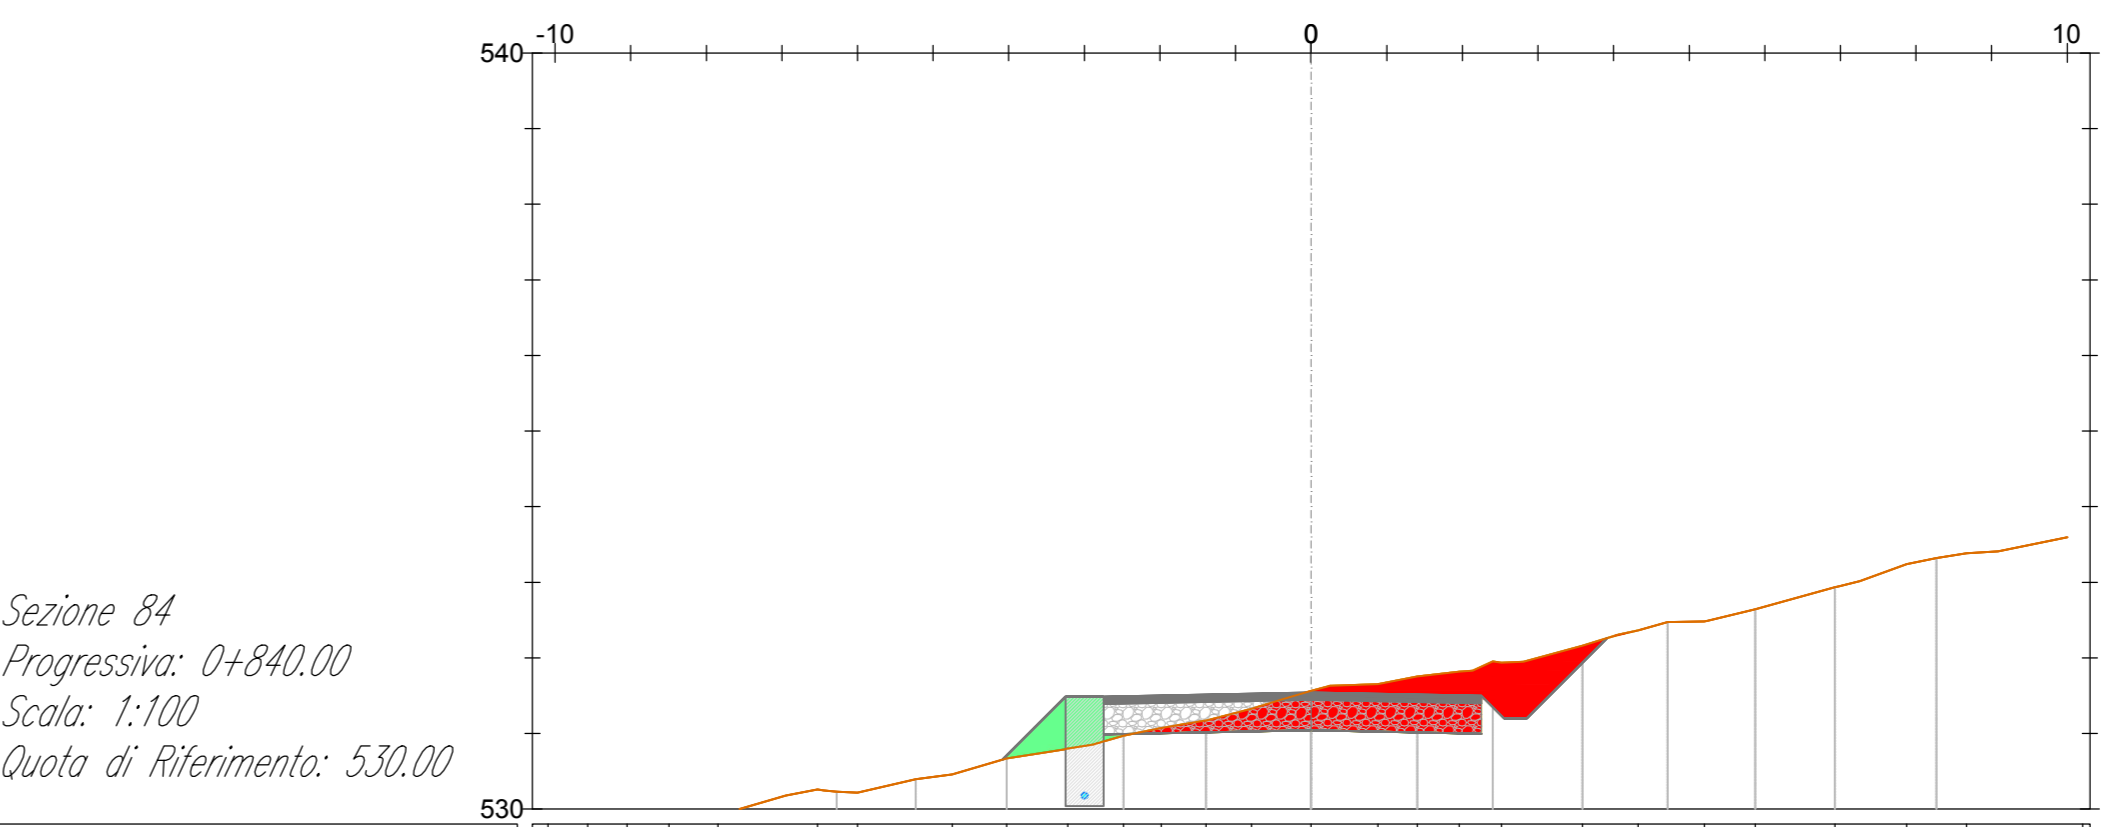

Sezione 84
Progressiva: 0+840,00
Scala: 1:100
Quota di Riferimento: 530,00

PROGRESSIVE TERRENO	530									
DISTANZE PARZIALI PROGETTO										

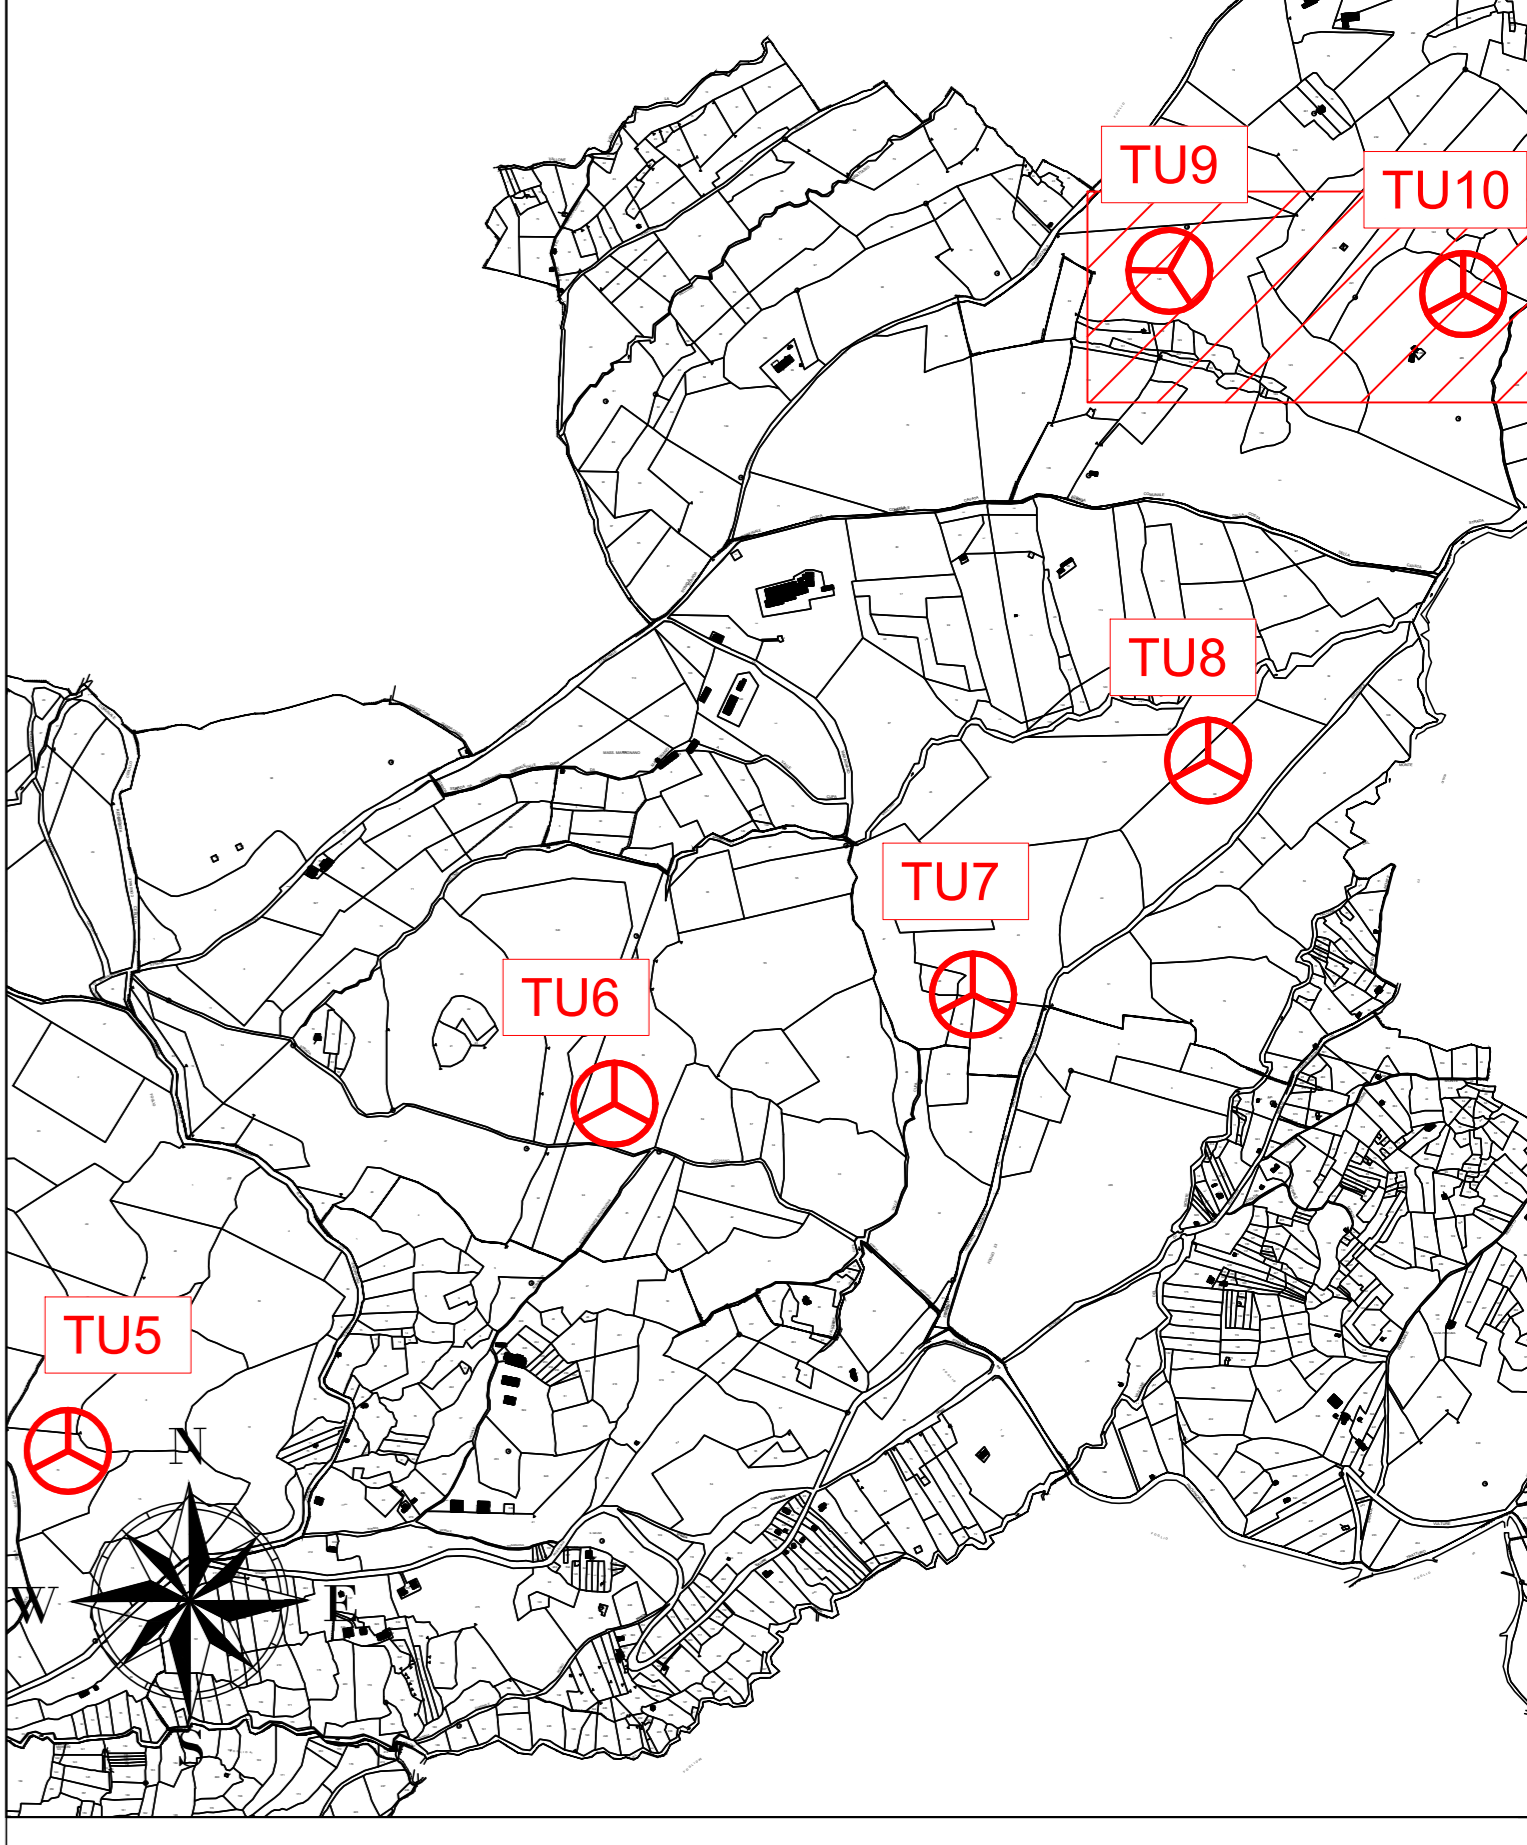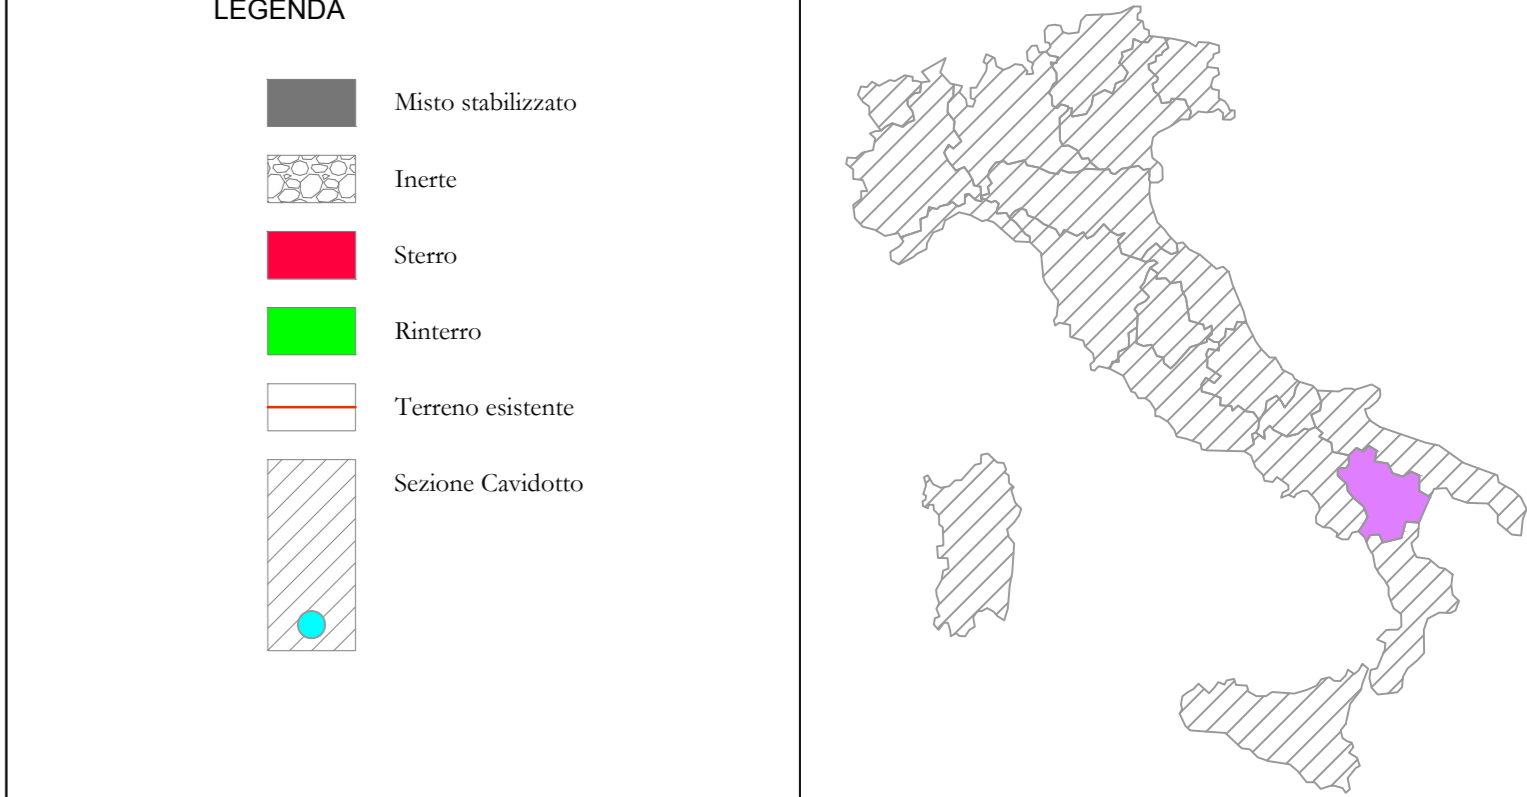

AREN Green S.r.l.
Società soggetta alla direzione e coordinamento di AREN Electric Power S.p.A.
Sede legale e amministrativa: Via dell'Arno n. 308 | 47122 Cesena (FC) | P.I. n° 01547 415245
Iscritta nel Registro delle Imprese della Romagna - Forlì-Cesena e Rimini | REA 520998 | C.F./P.Tax 04052700401

COMUNI DI FORENZA, PALAZZO SAN GERVASIO (PZ)
LOCALITA' "TUFAROLI"

PROGETTO PER LA REALIZZAZIONE DI
IMPIANTO EOLICO
"TUFAROLI"

REDAZIONE (PROGETTISTA)
Aren Electric Power Spa
Società per Azioni con Firma Scelta
Via dell'Arno n. 308 - 47122 Cesena (FC)
P.I. n° 01547 415245 - Fax +39 0547 415274
P.IVA 03000800404
Registro delle Imprese di Forlì Cesena R.E.A. 317048

SEZIONI TRASVERSALI - TU9-TU10 (10/14)


DATA	DESCRIZIONE	DATA	REDAZIONE	VERIFICATO	APPROVATO
	Prima emissione	06/03/2023	E.Tondini	D.Zappalà	A.Tusi

LA DIFFUSIONE E RIPRODUZIONE, ANCHE PARZIALE, DI QUESTA TAVOLA E' VIETATA A TERMINI DI LEGGE