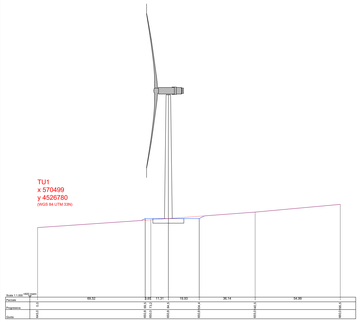

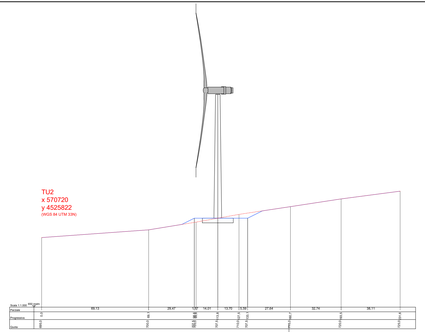

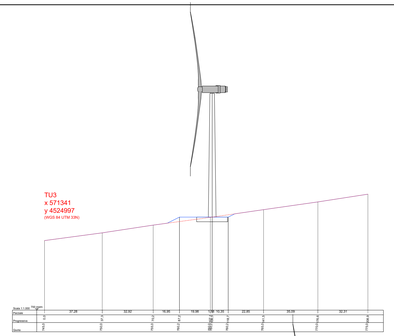

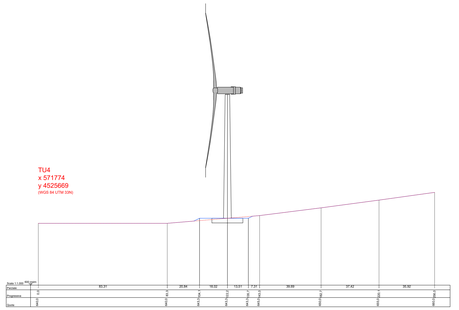

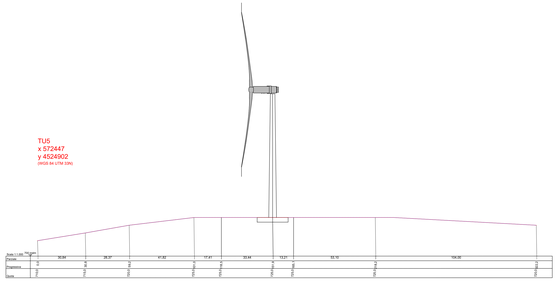

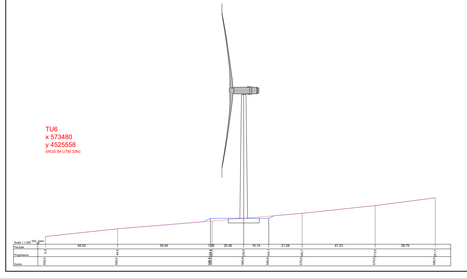

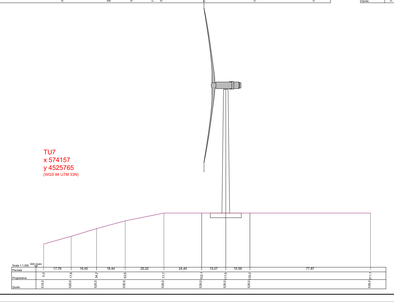

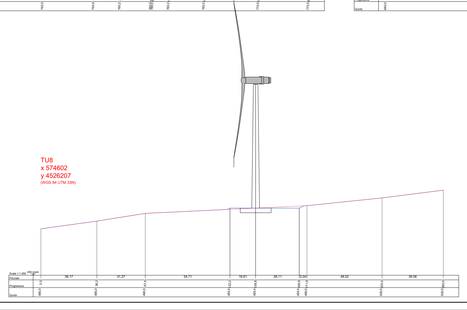

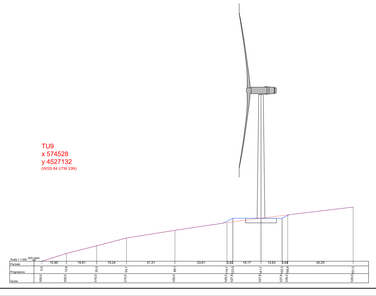

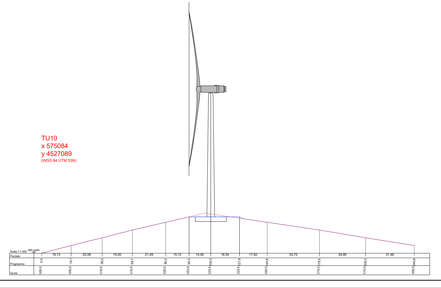

LEGENDA

Profilo ante operam

Profilo post operam

scala 1:1.000

TITOLARE DEL DOCUMENTO

AREN Green S.r.l.

Società soggetta alla direzione e coordinamento di AREN Electric Power S.p.A.
Sede legale e amministrativa: Via dell'Artigiano n. 30/B | 47522 Cesena (FC) | Ph. +39 0547 415245
Iscritta nel Registro delle Imprese della Romagna - Forlì-Cesena e Rimini | REA 326908 | C.F. / P.IVa 04152170403

COMUNE DI FORENZA (PZ)
LOCALITÀ "TUFAROLI"

PROGETTO PER LA REALIZZAZIONE DI
IMPIANTO EOLICO
"TUFAROLI"

REDAZIONE / PROGETTISTA

PROVINCIA DI POTENZA

Dott.ssa Geol. Angela Rosa Simone
Via A. Scarano, 28 - 85059 Tolve (PZ)
tel. 0971/1950001 - Fax 0971/0425132
mail: rosa@arosa.it

TIMBRO E FIRMA DEL TECNICO

ORDINE DEI GEOLOGI DELLA BASILICATA
Dott. Geol. Angela Rosa Simone
Sezione A
n° 1017

TITOLO ELABORATO

SEZIONI DI STUDIO DELLA STABILITÀ

CODICE ELABORATO	FORMATO	N° EL.	FASE
TUFDT_GENR03303_00	40	/	PROGETTO DEFINITIVO

REV.	DESCRIZIONE	DATA	REDATTO	VERIFICATO	APPROVATO
00	Prima emissione	24/10/2023	A. R. Simone	F. Tesdorisio	S. Ulivi
01					
02					
03					
04					