


# LEGENDA TEMATISMI

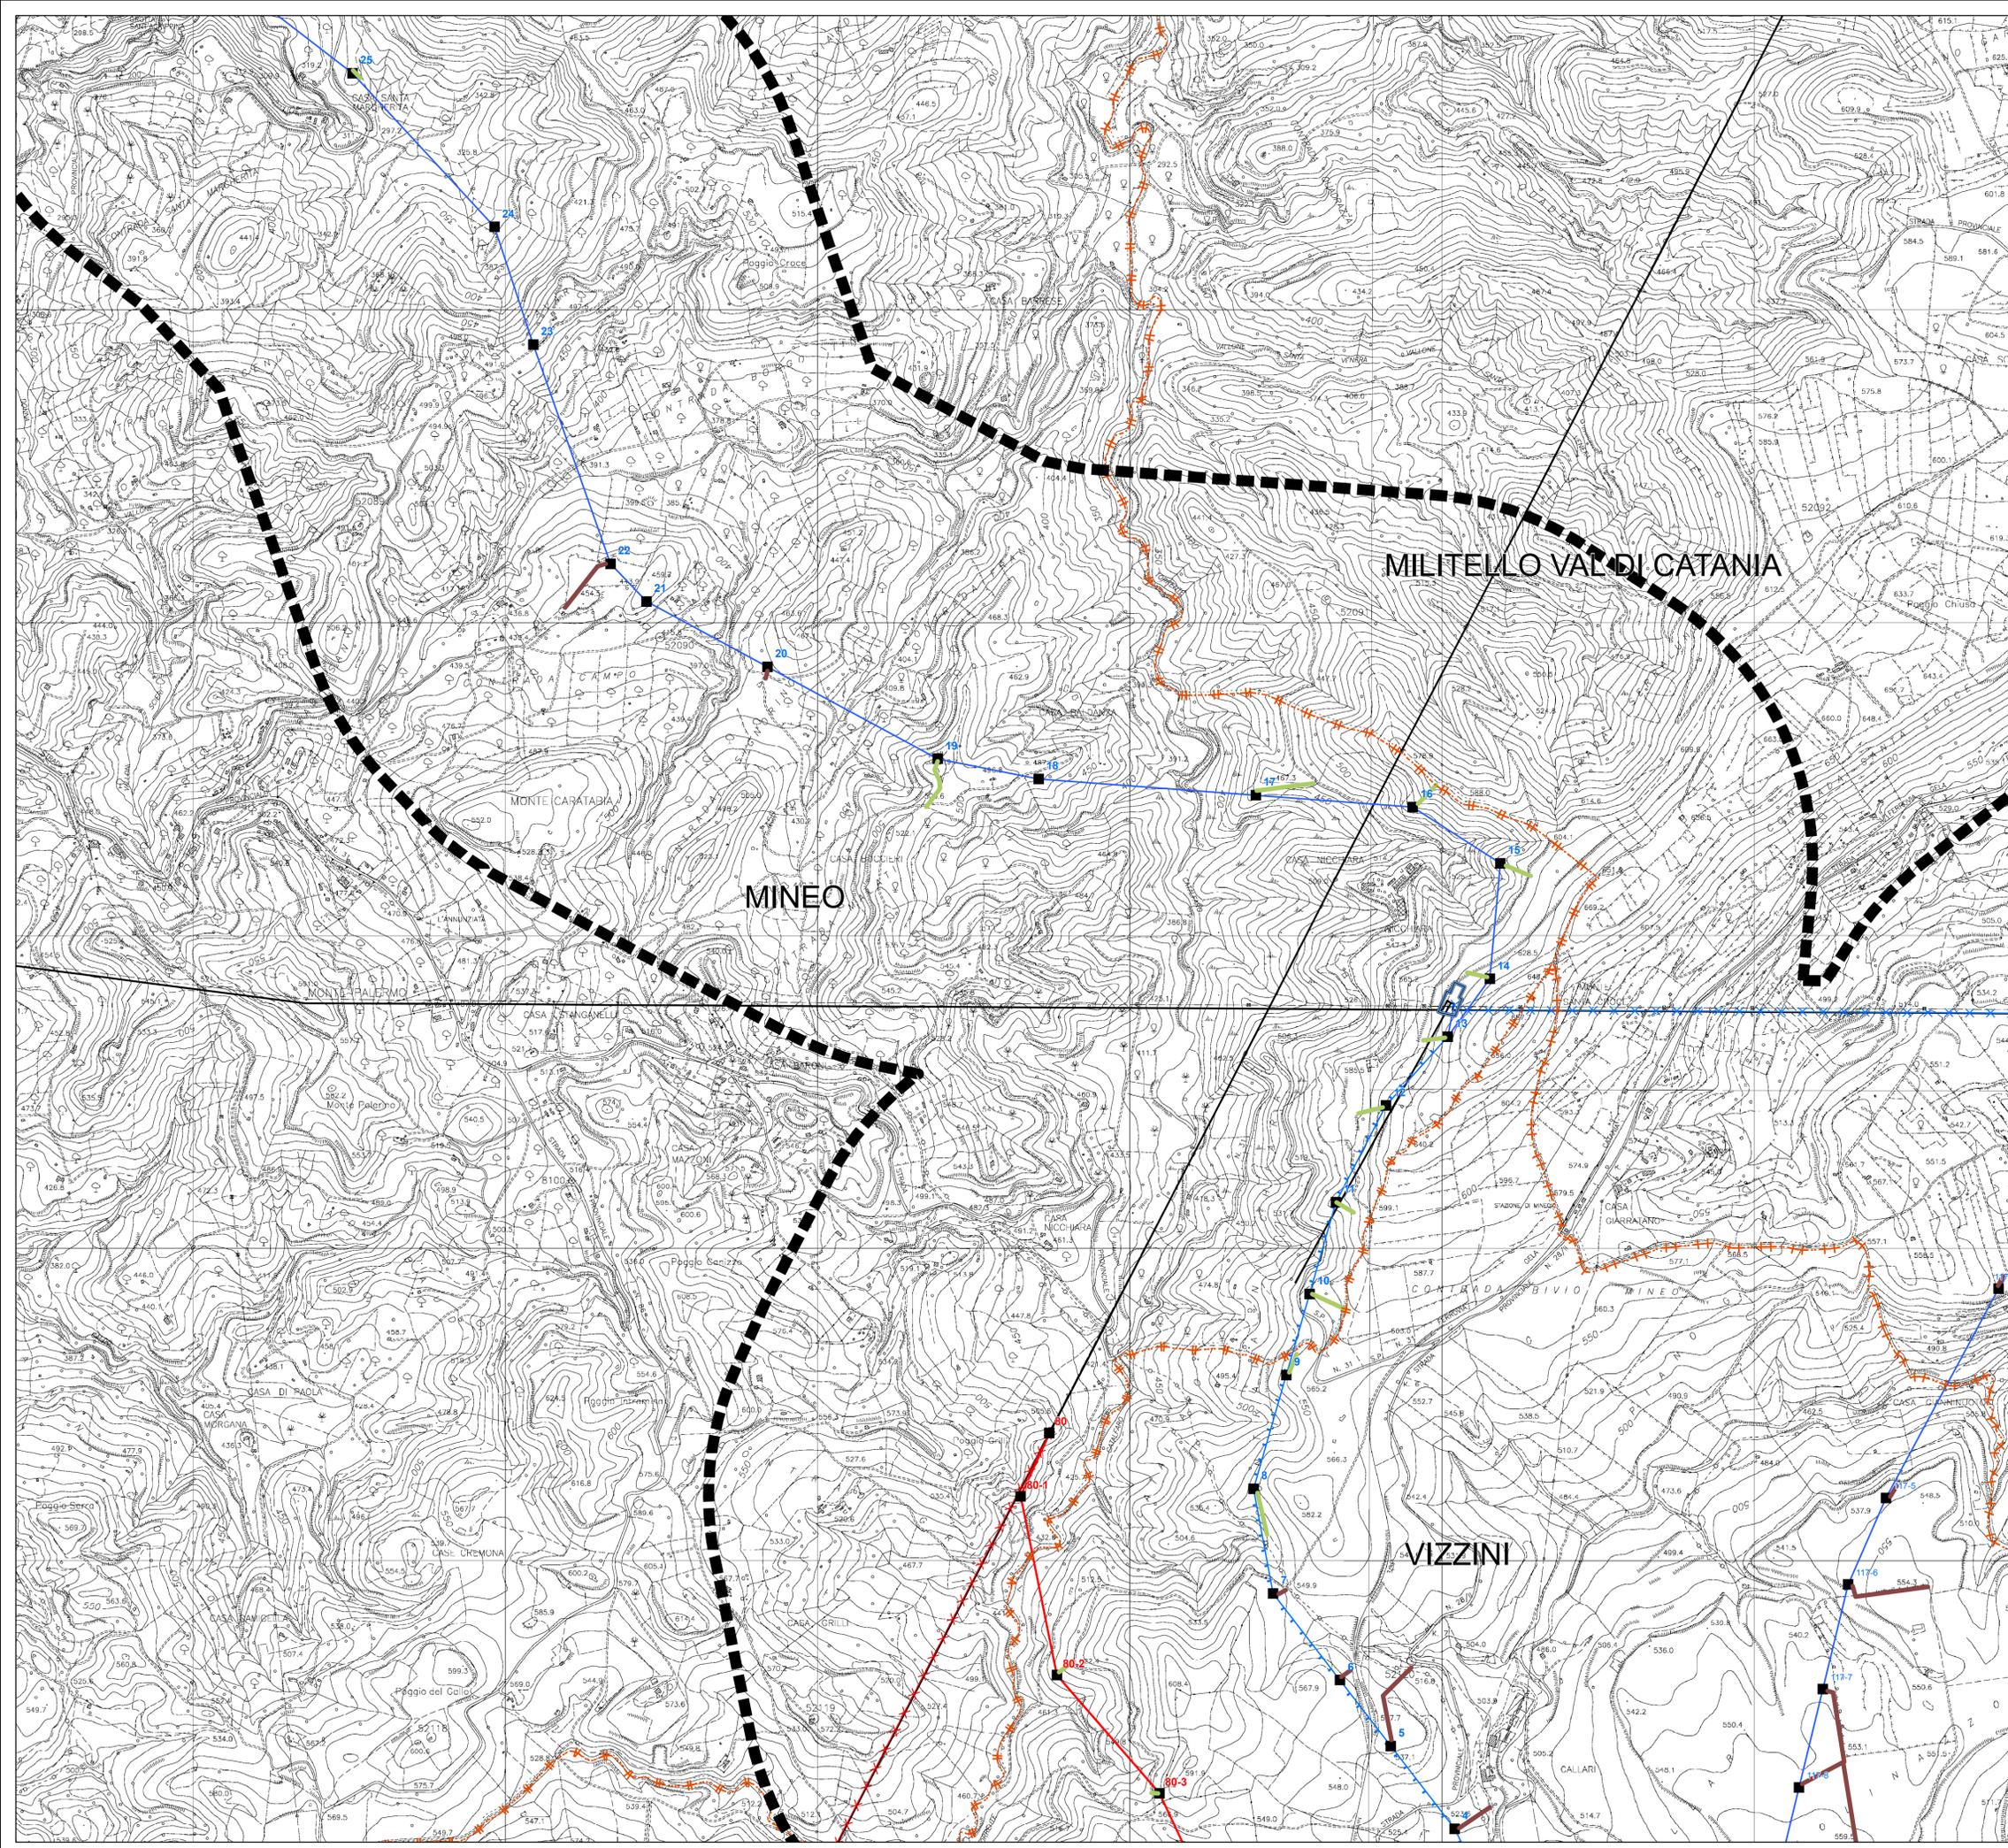


## Accessi aree di micro-cantiere

- Pista nuova - Seminatoivo
- Pista nuova - Agrumeto
- Pista nuova - Incolto
- Pista nuova - Bosco



## QUADRO PROGETTUALE

- - - Limiti comunali
- Area di Studio (1 km)
- Interventi in progetto
  - Nuova S.E. 380/150 kV di Vizzini
  - Nuove linee elettriche a 380 kV ST
  - Nuove linee elettriche a 150 kV ST
  - Nuove linee elettriche a 150 kV DT
  - x x x Linea esistente a 380 kV in demolizione
  - x x x Linea esistente a 150 kV in demolizione
  - Sostegni
  - Stazioni Elettriche esistenti
  - Altre linee esistenti

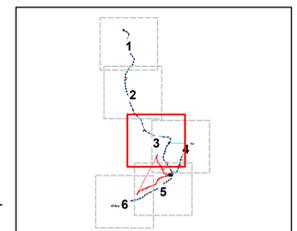

00	03/12/2012	PRIMA EMISSIONE	STRIPPE Setin S.r.l.	M. FRAPPONTI ING.CRE - ASA	N. RIVARENE/F. TESTA ING.CRE - ASA
N.	DATA	DESCRIZIONE	ELABORATO	VERIFICATO	APPROVATO
		CODIFICA DELL'ELABORATO <b>DEGR11010BASA00202_02</b>			
PROGETTO		TITOLO <b>NUOVA S.E. 380/150 kV DI VIZZINI                  CON RACCORDI AEREI 380 - 150 kV ALLA RTN                  ED OPERE CONNESSE</b>			
RICEVATO DAL DOC. TERNA		Studio di Impatto Ambientale COROGRAFIA DI TRACCIATO E ACCESSI AREE DI MICRO-CANTIERE			
CLASSIFICAZ. DI SICUREZZA					
NOME DEL FILE DEGR11010BASA00202_02_03.pdf		SCALA CAD 1 unità = 1 m	FORMATO A1	SCALA 1:10.000	FOGLIO 3/6
Questo documento contiene informazioni di proprietà Terna S.p.A. e deve essere utilizzato esclusivamente dal destinatario in relazione alle finalità per le quali è stato ricevuto. È vietata qualsiasi forma di riproduzione o divulgazione senza l'esplicito consenso di Terna S.p.A. and it will have to be used exclusively for the purposes for which it has been furnished. Whichever shape of spreading or reproduction without the written permission of TERNA S.p.A. is prohibited.					