

**LEGENDA**

- Aerogeneratore in progetto
- Limite di 50 volte l'altrezza massima degli aerogeneratori in progetto

**Visibilità**  
**VALUE**

- Nessun aerogeneratore visibile
- Un aerogeneratore visibile
- Due aerogeneratori visibili
- Tre aerogeneratori visibili
- Quattro aerogeneratori visibili
- Cinque aerogeneratori visibili
- Sei aerogeneratori visibili
- Sette aerogeneratori visibili
- Otto aerogeneratori visibili
- Nove aerogeneratori visibili
- Tutti gli aerogeneratori visibili

Scala 1:45.000

0 450 900 1.800 2.700 3.600 4.500 Metri

TITOLARE DEL DOCUMENTO: **AREN Green S.r.l.**  
 Società soggetta alla direzione e coordinamento di AREN Electric Power S.p.A.  
 Sede legale e amministrativa: Via dell'Arigioni n. 308 | 47522 Cesena (FC) | Ph. +39 0547 415245  
 Iscritta nel Registro delle Imprese della Romagna - Forlì-Cesena e Rimini | REA 326908 | C.F./P.Iva 04032170401

COMUNE DI FORENZA E PALAZZO SAN GERVASIO (PZ)  
 LOCALITA' "TUFAROLI"





**PROGETTO PER LA REALIZZAZIONE DI  
 IMPIANTO EOLICO  
 "TUFAROLI"**

<p>REDAZIONE / PROGETTISTA:</p> <p>PHEEDRA S.r.l. Via Lago di Ness, 90        74121 - Taranto        Tel. 099 7722002 - Fax 099 9870285        e-mail: info@pheedra.it - web: www.pheedra.it        Direttore Tecnico: Dott. Ing. Angelo Micolucci</p>	<p>TIMBRO E FIRMA PROGETTISTA:</p> <p>ORDINE INGEGNERI PROVINCIA TARANTO        Sezione A</p> <p>Dott. Ing. <i>Angelo Micolucci</i>        Micolucci Angelo        n° 1851        Settore Civile Ambientale Industriale Internazionale</p>
--	--


TITOLO ELABORATO:  
**CARTA DELL' INTERVISIBILITA'**

CODICE ELABORATO: <b>TUFDT_GENT02103_00</b>	FORMATO: <b>A1</b>	N° EL.: <b>1 di 2</b>	FASE: <b>PROGETTO DEFINITIVO</b>
--	-----------------------	--------------------------	-------------------------------------

REV.	DESCRIZIONE	DATA	REDATTO	VERIFICATO	APPROVATO
00	Prima emissione	09/11/2023			
01					
02					
03					
04					

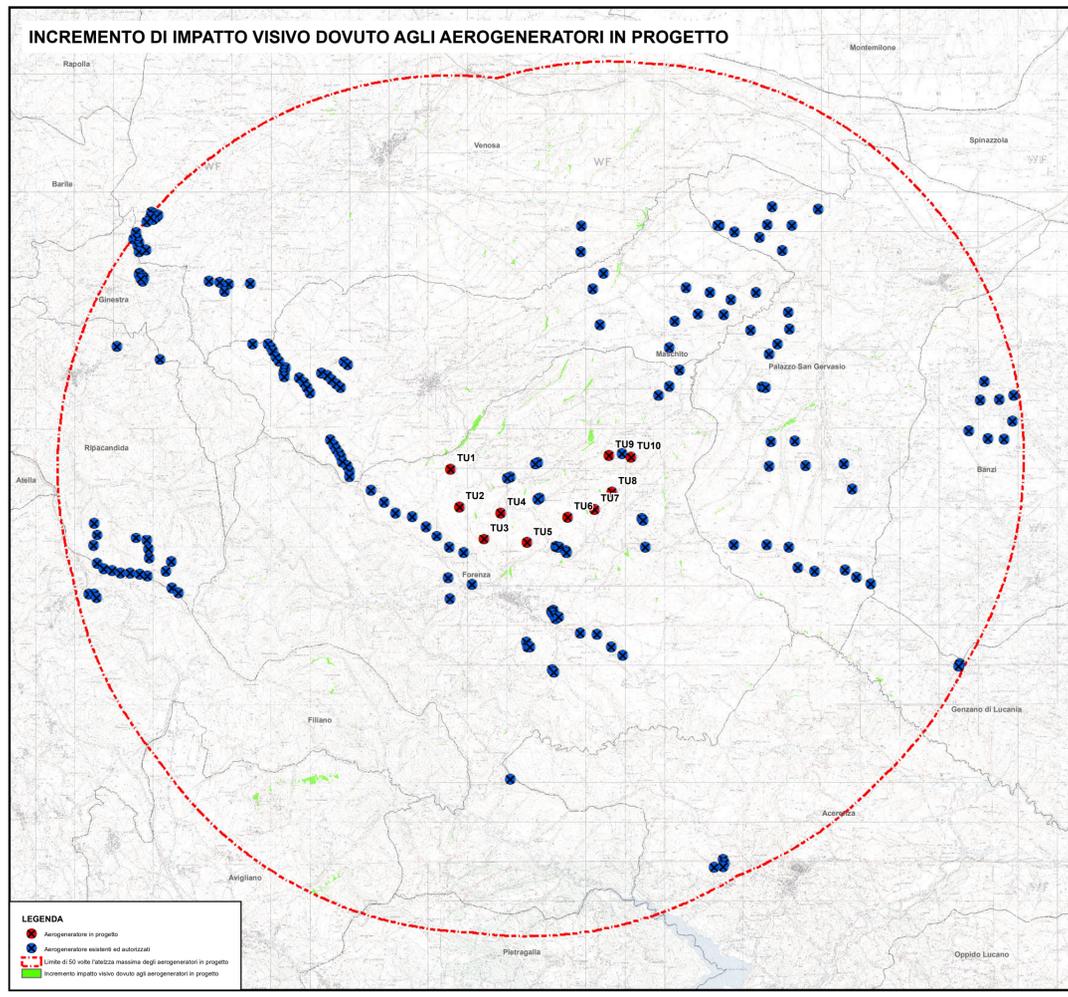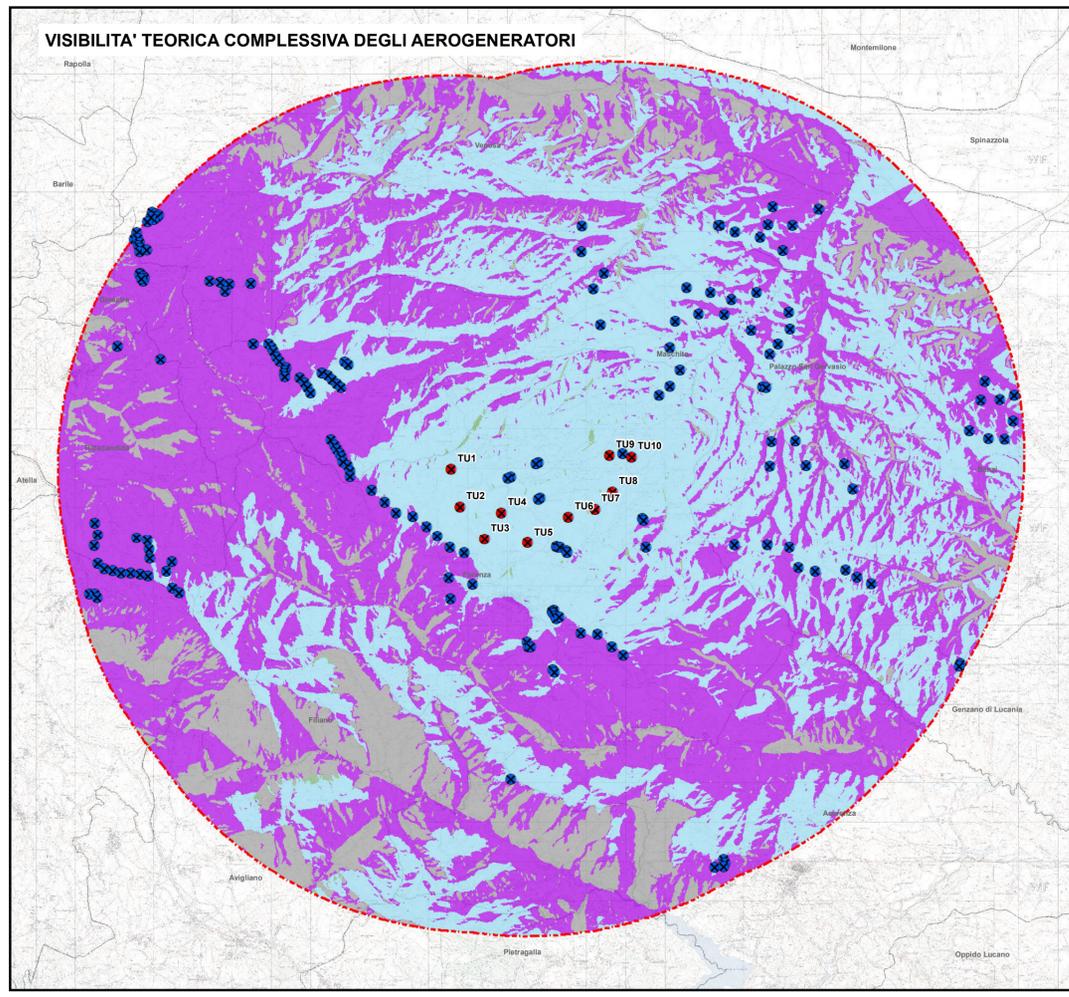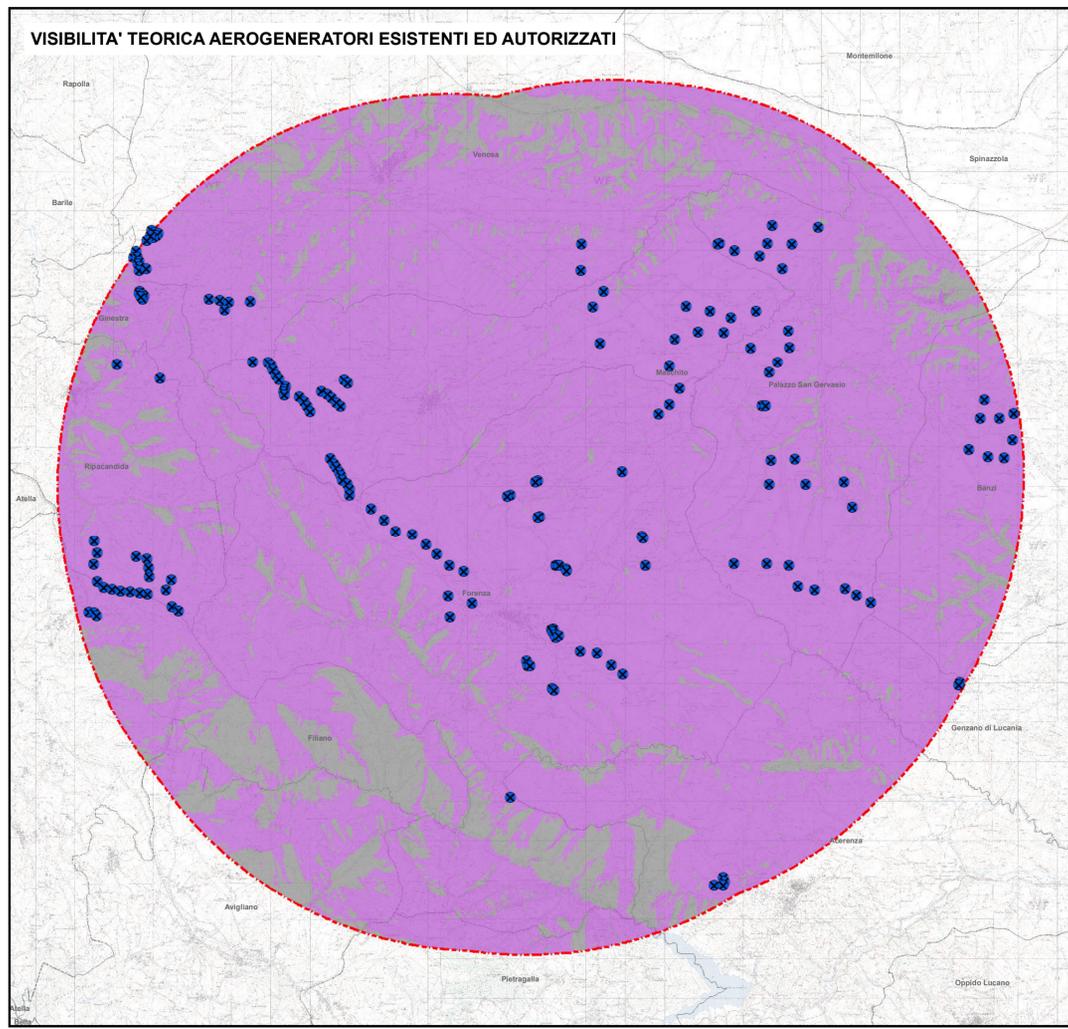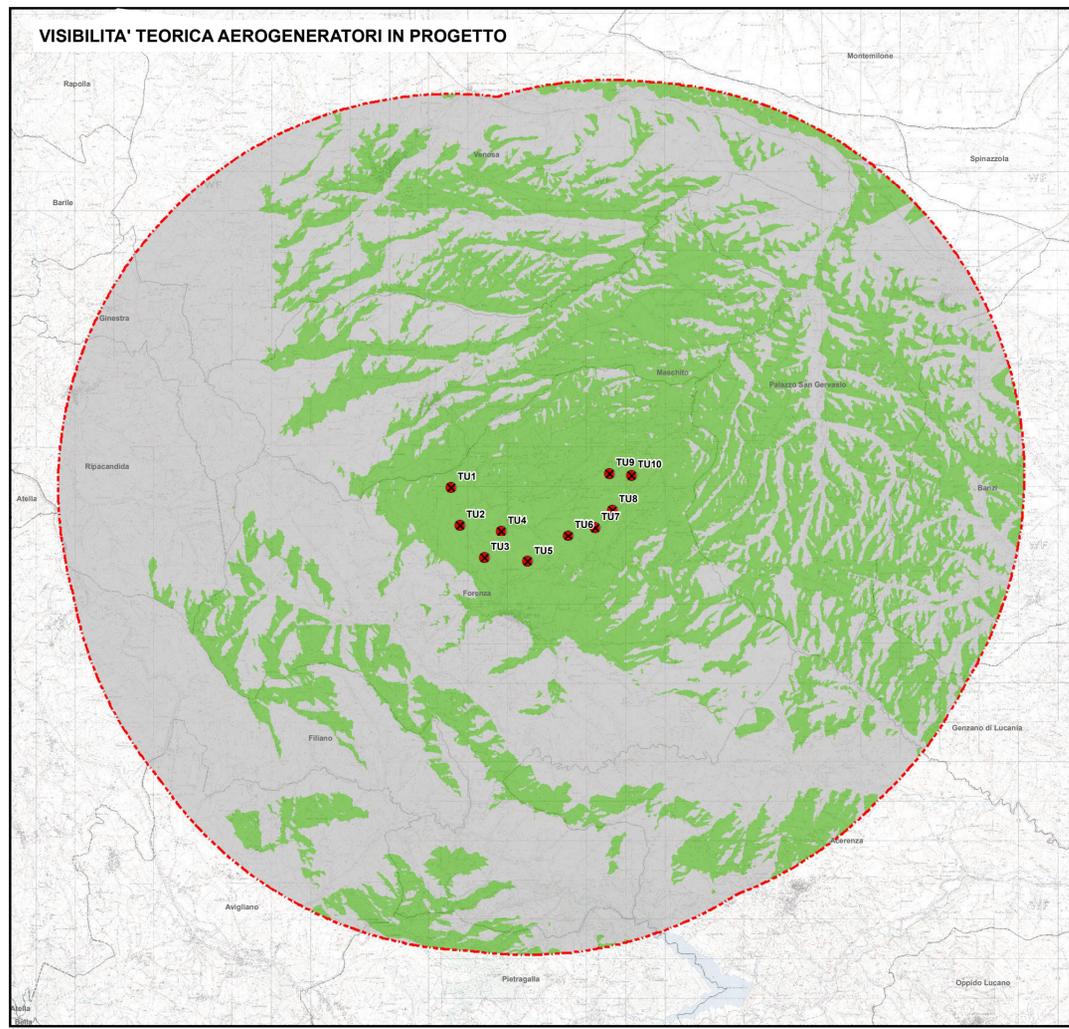

- #### LEGENDA
- Aerogeneratore in progetto
  - Aerogeneratore esistenti ed autorizzati
  - Limite di 50 volte l'altrezza massima degli aerogeneratori in progetto
  - Nessun aerogeneratore visibile
  - Visibili aerogeneratori in progetto
  - Visibili aerogeneratori esistenti
  - Tutti gli aerogeneratori visibili
  - Limiti comunali

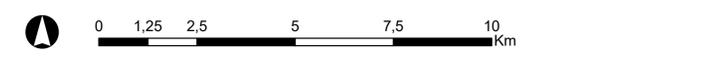

TITOLARE DEL DOCUMENTO:  
**AREN Green S.r.l.**  
 Società soggetta alla direzione e coordinamento di AREN Electric Power S.p.A.  
 Sede legale e amministrativa: Via dell'Arigioni n. 308 | 47522 Cesena (FC) | Ph. +39 0547 415245  
 Iscritta nel Registro delle Imprese della Romagna - Forlì-Cesena e Rimini | REA 326908 | C.F./P.Iva 04032170401

COMUNE DI FORENZA E PALAZZO SAN GERVASIO (PZ)  
 LOCALITA' "TUFAROLI"

## PROGETTO PER LA REALIZZAZIONE DI IMPIANTO EOLICO "TUFAROLI"

REDAZIONE / PROGETTISTA: PHEEDRA S.r.l. Via Lago di Ness, 90 74121 - Taranto Tel. 099 772502 - Fax 099 9870285 e-mail: info@pheedra.it - web: www.pheedra.it Direttore Tecnico: Dott. Ing. Angelo Micolucci	TIMBRO E FIRMA PROGETTISTA: 
--	---------------------------------

TITOLO ELABORATO:  
**CARTA DELL' INTERVISIBILITA'**

CODICE ELABORATO: <b>TUFDI_GENT02103_00</b>	FORMATO: <b>A1</b>	Nr. EL.: <b>2 di 2</b>	FASE: <b>PROGETTO DEFINITIVO</b>
--	-----------------------	---------------------------	-------------------------------------

REV.	DESCRIZIONE	DATA	REDATTO	VERIFICATO	APPROVATO
00	Prima emissione	09/11/2023			
01					
02					
03					
04					