

LEGENDA TEMATISMI





Accessi aree di micro-cantiere

- Pista nuova - Seminatoivo
- Pista nuova - Agrumeto
- Pista nuova - Incolto
- Pista nuova - Bosco

QUADRO PROGETTUALE

- - - Limiti comunali
- Area di Studio (1 km)
- Interventi in progetto**
- Nuova S.E. 380/150 kV di Vizzini
- Nuove linee elettriche a 380 kV ST
- Nuove linee elettriche a 150 kV ST
- Nuove linee elettriche a 150 kV DT
- x x x Linea esistente a 380 kV in demolizione
- x x x Linea esistente a 150 kV in demolizione
- Sostegni
- Stazioni Elettriche esistenti
- Altre linee esistenti

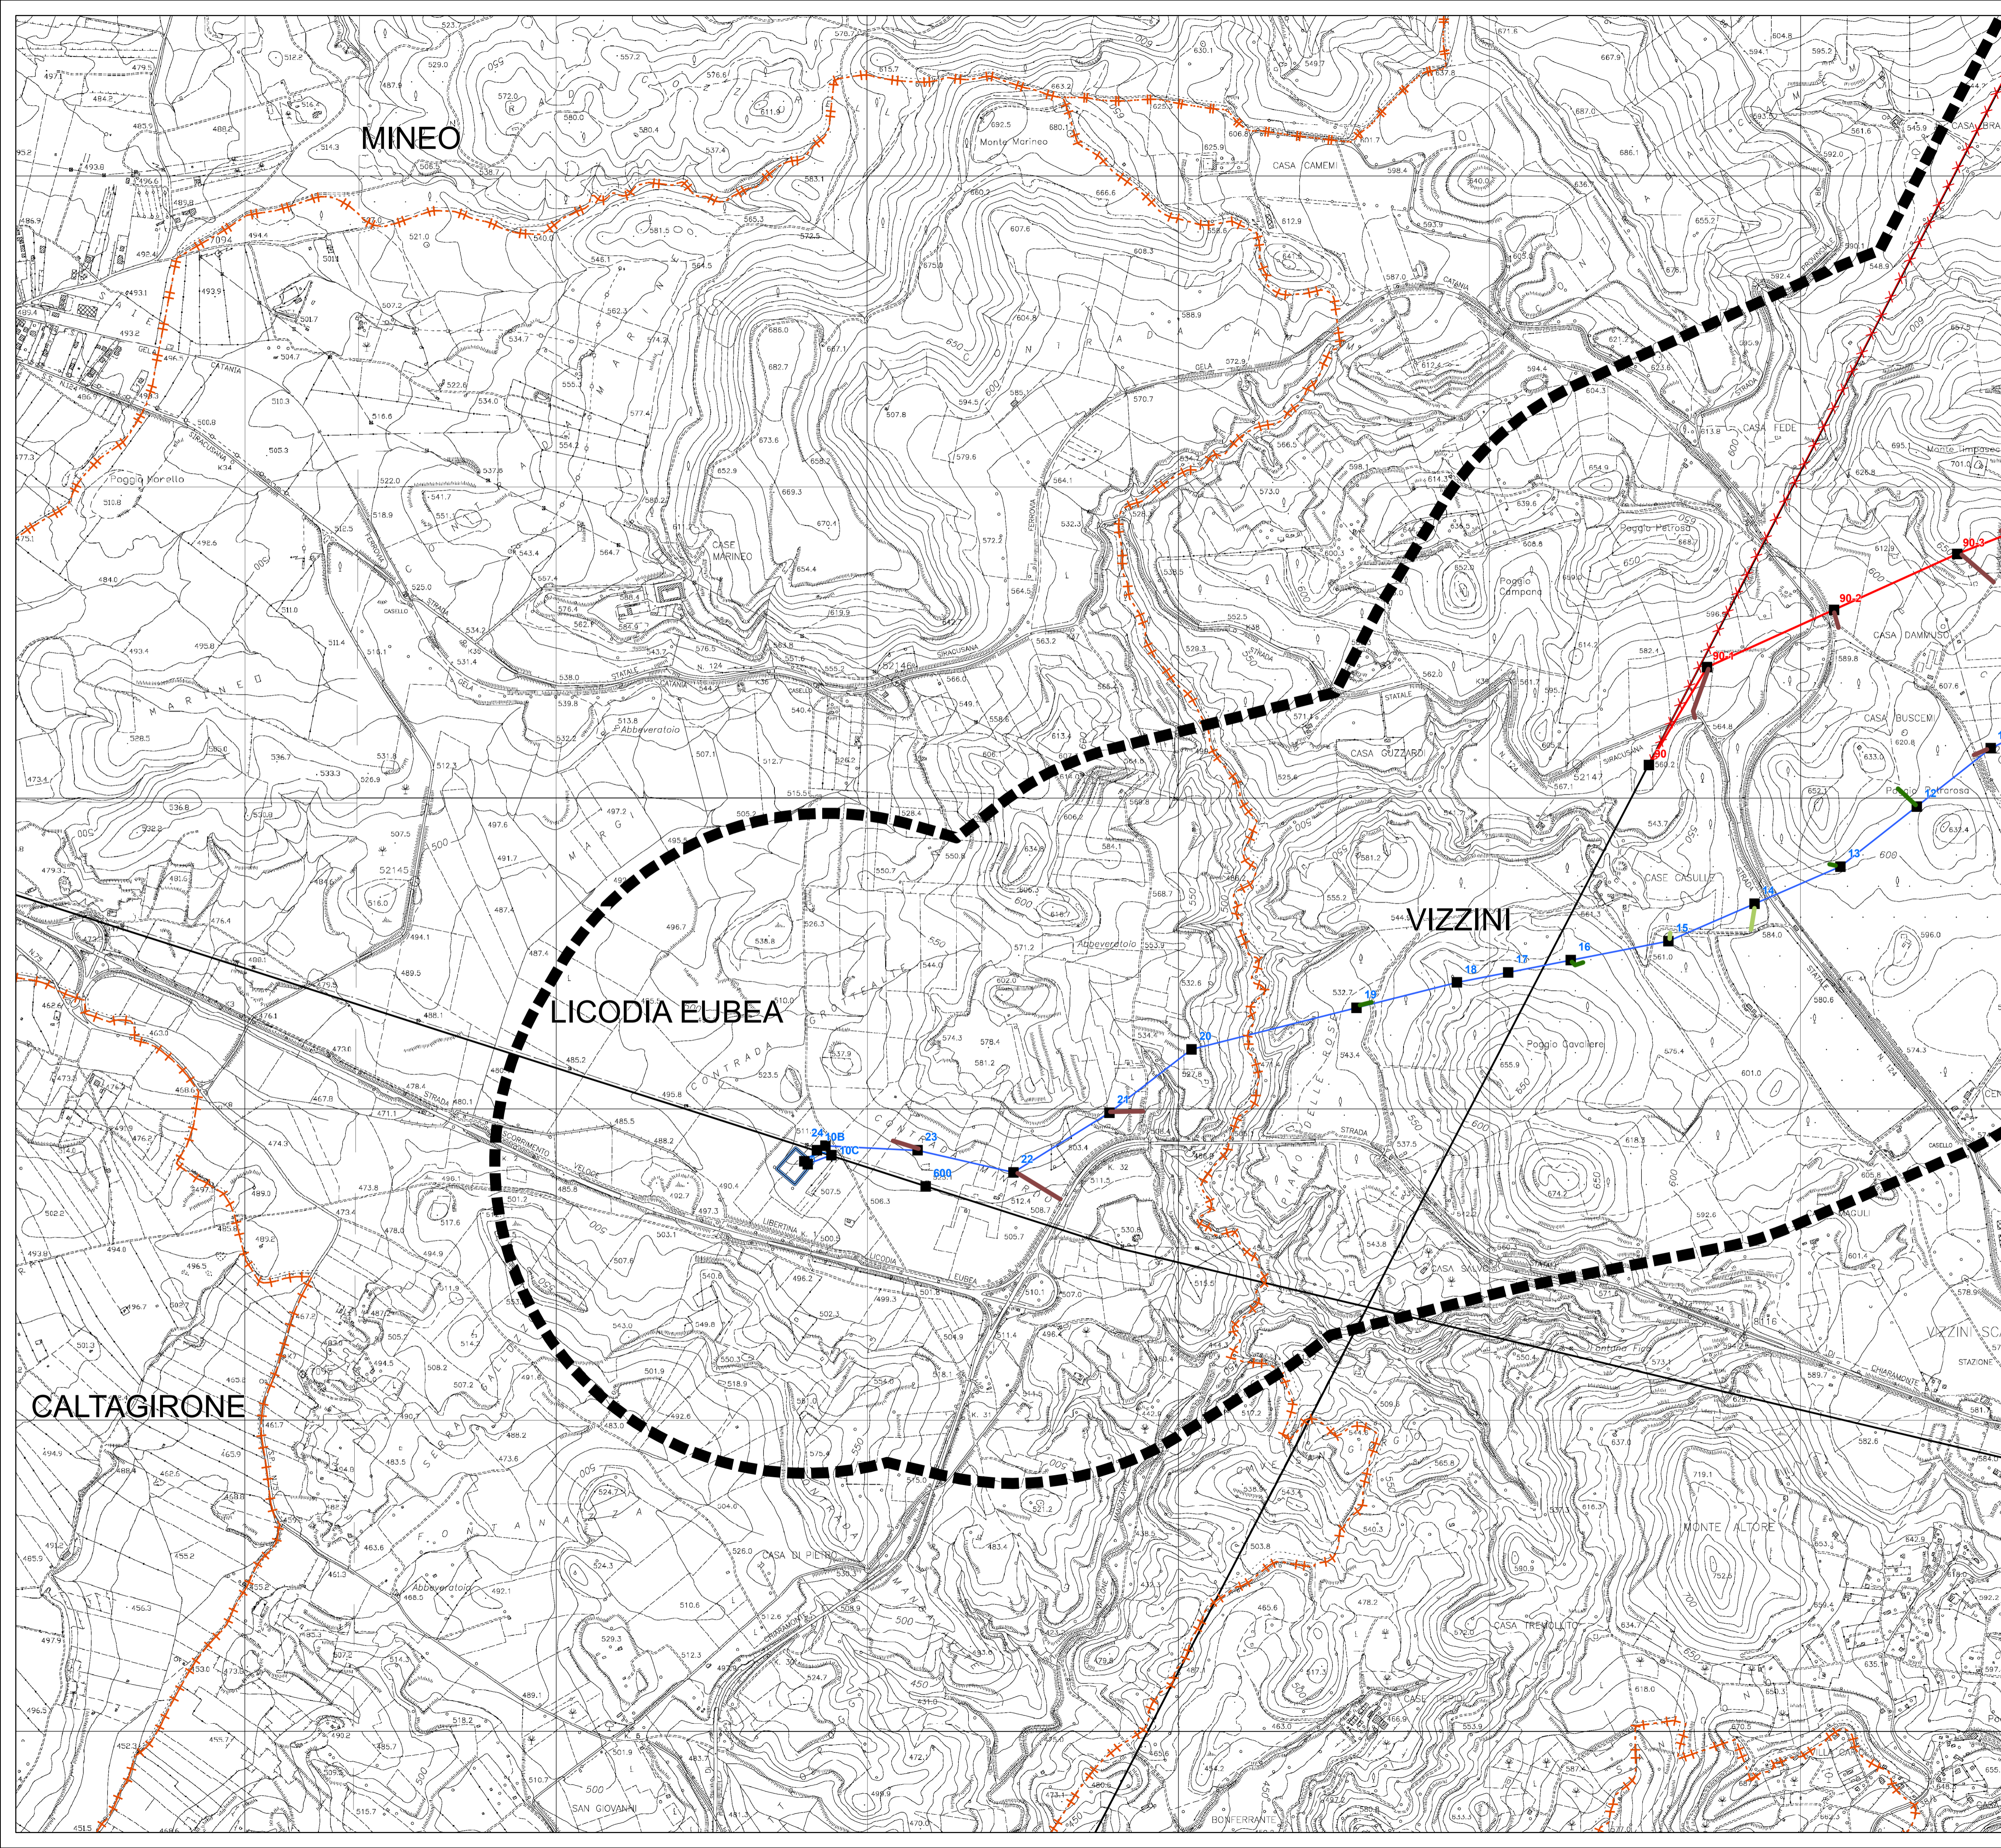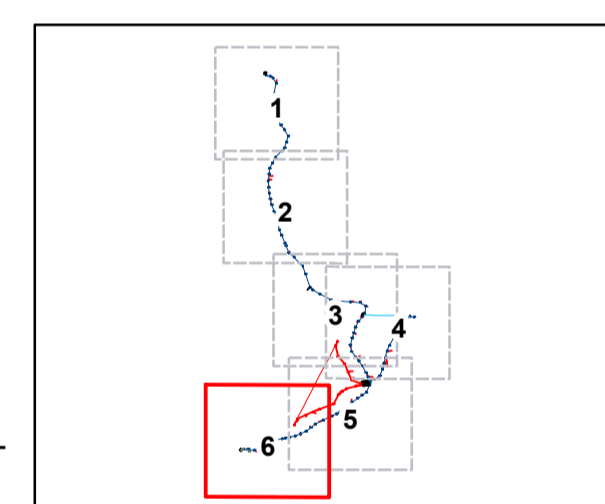

| | | | |
|--|---------------|-----------------|----------------------|
| | | | |
| 00 | 03/12/2012 | PRIMA EMISSIONE | STRIPPE |
| N. | DATA | DESCRIZIONE | ELABORATO |
| | | M. FRAPPORTI | M. RIVARENE/F. TESTA |
| | | ING.CRE. - ASA | ING.CRE. - ASA |
| | | VERIFICATO | APPROVATO |
| SETIN <small>SpA</small> Servizi Tecnici Infrastrutture | | | |
| CODIFICA DELL'ELABORATO DEGR11010BASA00202_02 | | | |
| TITOLO NUOVA S.E. 380/150 kV DI VIZZINI CON RACCORDI AEREI 380 - 150 kV ALLA RTN ED OPERE CONNESSE Studio di Impatto Ambientale COROGRAFIA DI TRACCIATO E ACCESSI AREE DI MICRO-CANTIERE | | | |
| NOME DEL FILE | SCALA CAD | FORMATO | SCALA |
| DEGR11010BASA00202_02_06.pdf | 1 unità = 1 m | A1 | 1:10.000 |
| | | FOGLIO | 6/6 |

Questo documento contiene informazioni di proprietà Terna S.p.A. e deve essere utilizzato esclusivamente dal destinatario in relazione alle finalità per le quali è stato ricevuto. È vietata qualsiasi forma di riproduzione o divulgazione senza l'esplicito consenso di Terna S.p.A. This document contains information proprietary to TERNA S.p.A. and it will have to be used exclusively for the purposes for which it has been furnished. Whichever shape of spreading or reproduction without the written permission of TERNA S.p.A. is prohibited.