
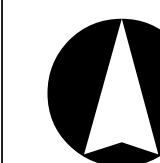


LEGENDA

- Punti rilievo (quote in m)
- Buffer di analisi 1km
- Areogeneratori in progetto
- Piazzole
- Cavidotto
- Ampliamento SE
- Limiti comunali

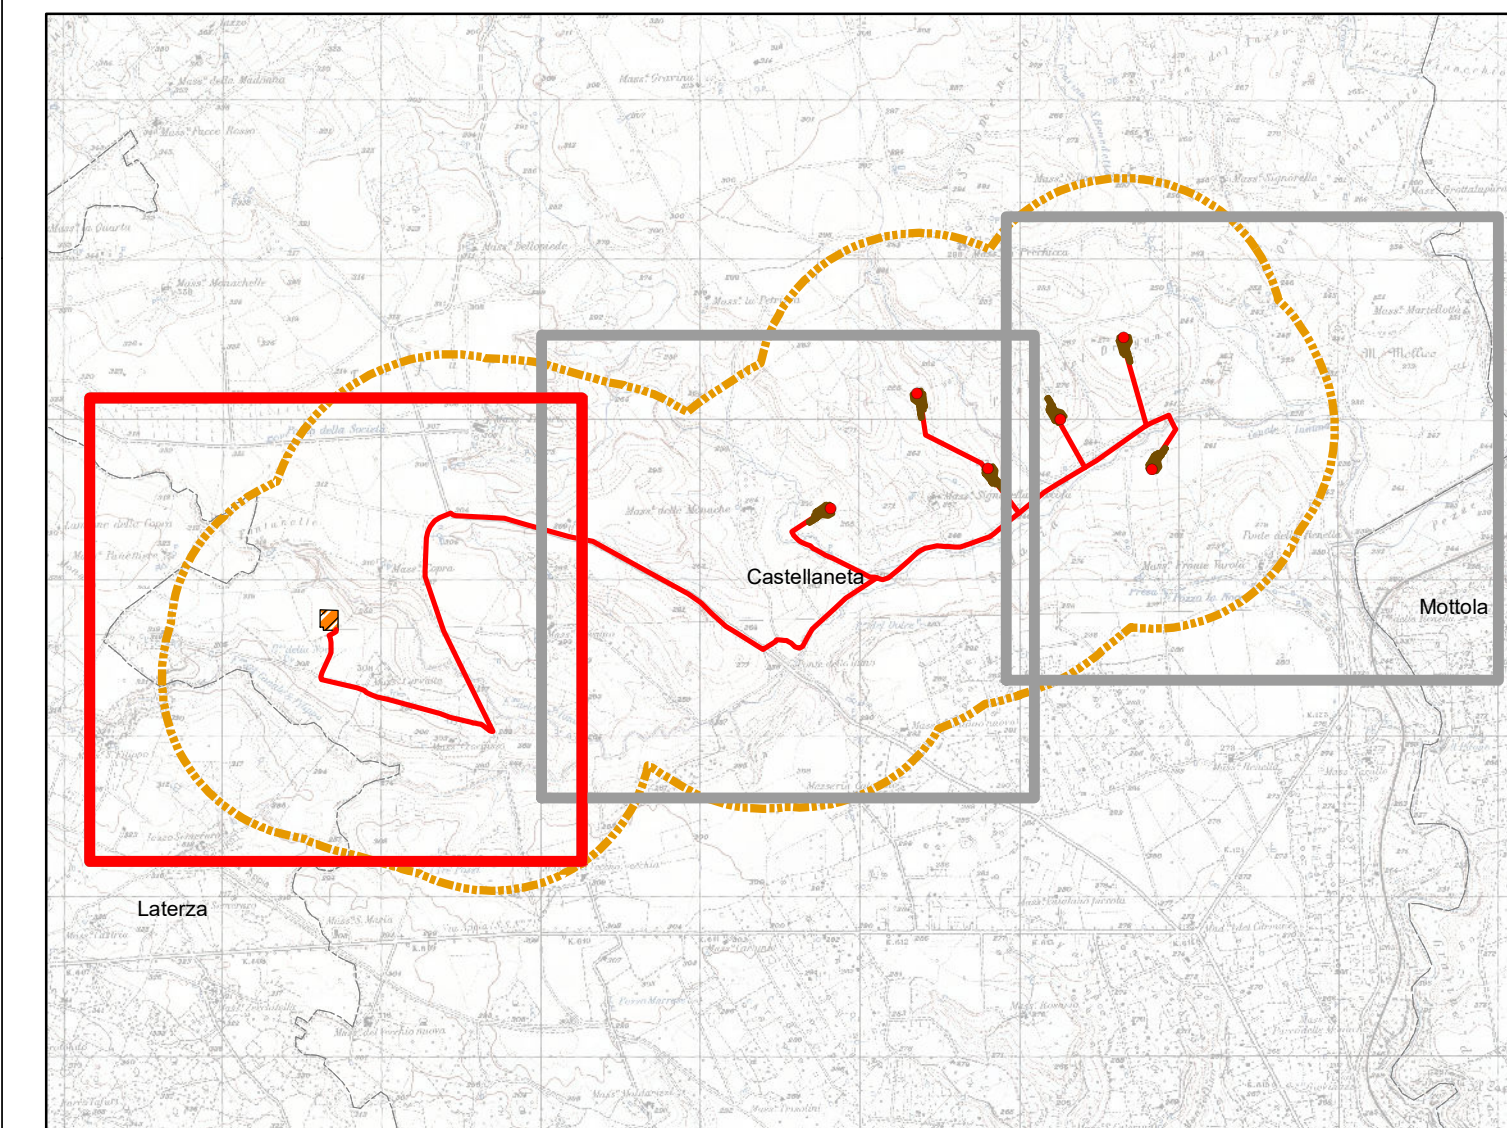


0 50 100 200 300 400 500 Metri

	REGIONE PUGLIA Provincia di Taranto COMUNE DI CASTELLANETA																									
OGGETTO	PROGETTO PER LA COSTRUZIONE ED ESERCIZIO DI UN PARCO EOLICO DELLA POTENZA DI 39,6 MW E RELATIVE OPERE DI CONNESSIONE NEL COMUNE DI CASTELLANETA (TA)																									
PROPONENTE	GREEN ENERGY 7 S.R.L. Corso Europa 13, 20122 Milano (MI) C.F./P.IVA: 12680060963 email: PEC: green.energy.7.ark@gmail.com																									
Sviluppo	VALLEVERDE ENERGIA S.R.L. Via Foggia 174, 85025 Meti (PZ) C.F./P.IVA: 02118870761 email: info@valverde-energia.it PEC: valverde.energia@pec.it																									
INGEGNERIA	Codice Commessa PHEEDRA: 23_31_EO_CST Direttore Tecnico Ing. Angelo Micolucci <table><tr><td colspan="2">ORDINE INGEGNERI PROVINCIA TARANTO</td></tr><tr><td>Dott. Ing. MICOLUCCI Angelo n° 1851</td><td>Sezione A Settore: Civile Ambientale Industriale Informazione</td></tr></table>		ORDINE INGEGNERI PROVINCIA TARANTO		Dott. Ing. MICOLUCCI Angelo n° 1851	Sezione A Settore: Civile Ambientale Industriale Informazione	Consulente esterno:																			
ORDINE INGEGNERI PROVINCIA TARANTO																										
Dott. Ing. MICOLUCCI Angelo n° 1851	Sezione A Settore: Civile Ambientale Industriale Informazione																									
<table><tr><td>1</td><td>Ottobre 2023</td><td>PRIMA EMISSIONE</td><td>MS</td><td>AM</td><td>VS</td></tr><tr><td>REV</td><td>DATA</td><td>ATTIVITA'</td><td>REDATTO</td><td>VERIFICATO</td><td>APPROVATO</td></tr></table>					1	Ottobre 2023	PRIMA EMISSIONE	MS	AM	VS	REV	DATA	ATTIVITA'	REDATTO	VERIFICATO	APPROVATO										
1	Ottobre 2023	PRIMA EMISSIONE	MS	AM	VS																					
REV	DATA	ATTIVITA'	REDATTO	VERIFICATO	APPROVATO																					
OGGETTO DELL'ELABORATO	RILIEVO PLANOALTIMETRICO <table><tr><td>FORMATO</td><td>SCALA</td><td colspan="3">CODICE DOCUMENTO</td><td>NOME FILE</td><td>FOGLI</td></tr><tr><td>A1</td><td>1:5.000</td><td>SOC CST</td><td>DISC CIV</td><td>TIPO DOC TAV</td><td>PROG 029</td><td>REV 01</td></tr><tr><td colspan="5">CST-CIV-TAV-029_01</td><td colspan="2">1 di 3</td></tr></table>					FORMATO	SCALA	CODICE DOCUMENTO			NOME FILE	FOGLI	A1	1:5.000	SOC CST	DISC CIV	TIPO DOC TAV	PROG 029	REV 01	CST-CIV-TAV-029_01					1 di 3	
FORMATO	SCALA	CODICE DOCUMENTO			NOME FILE	FOGLI																				
A1	1:5.000	SOC CST	DISC CIV	TIPO DOC TAV	PROG 029	REV 01																				
CST-CIV-TAV-029_01					1 di 3																					





LEGENDA

- Punti rilievo (quote in m)
- Buffer di analisi 1km
- Areogeneratori in progetto
- Piazzole
- Cavidotto
- Ampliamento SE
- Limiti comunali

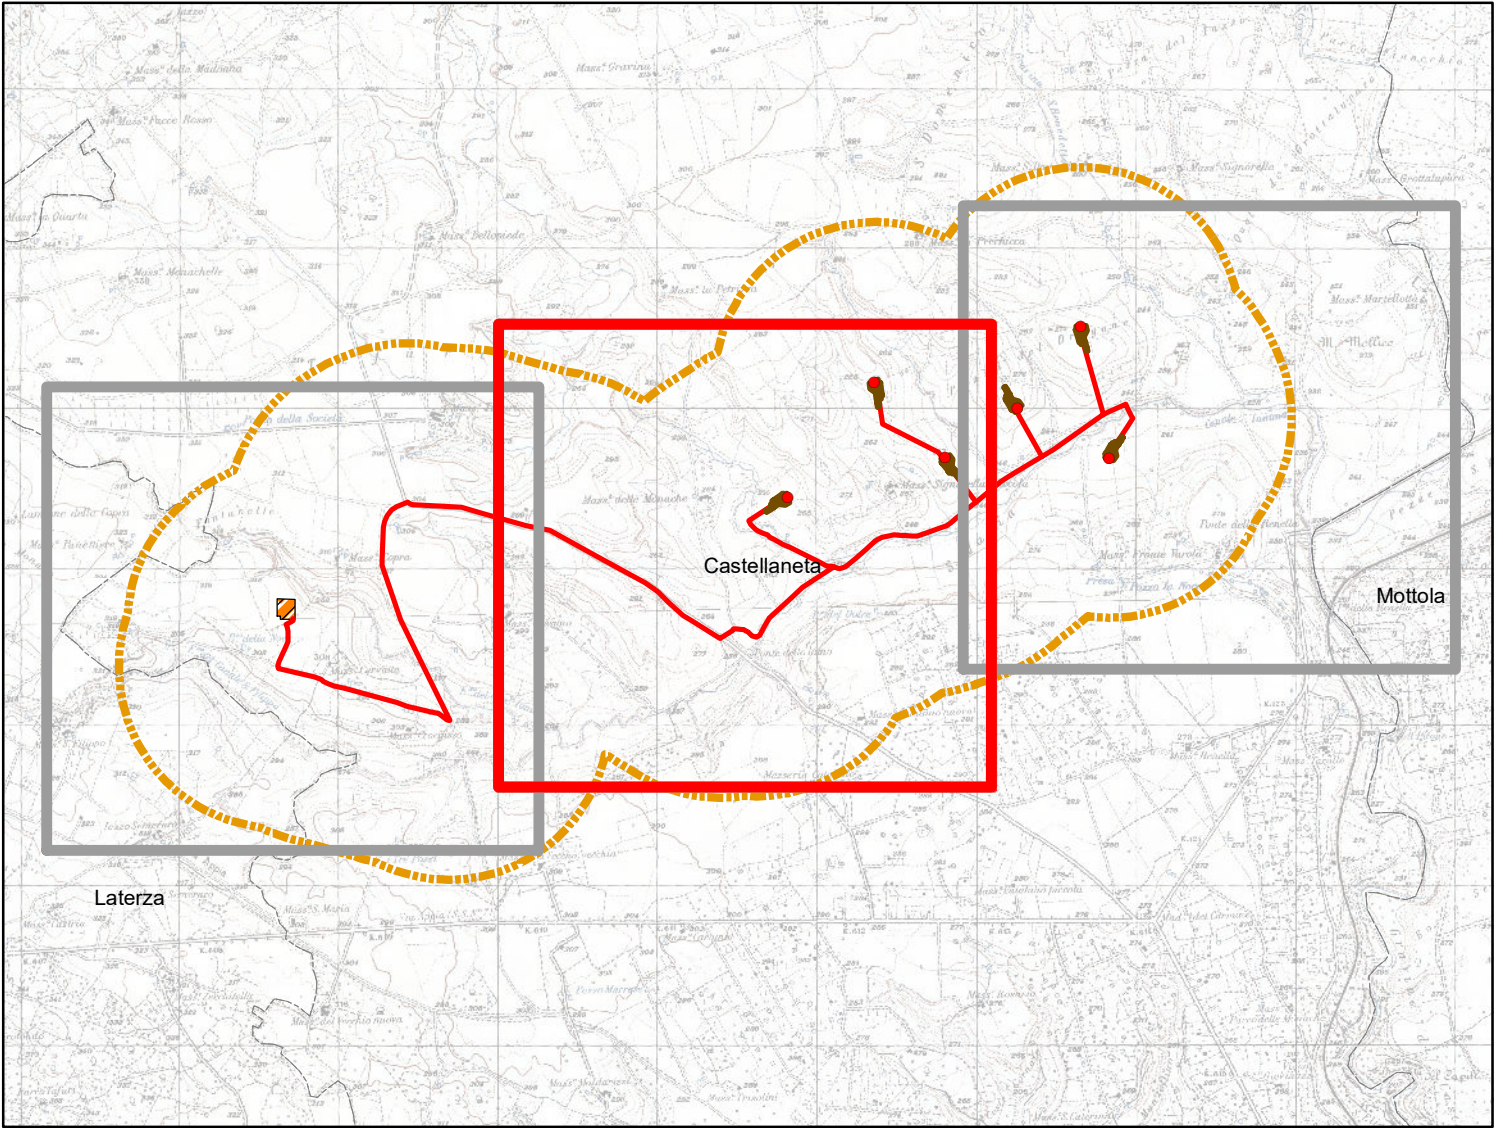


0 50 100 200 300 400 500 Metri

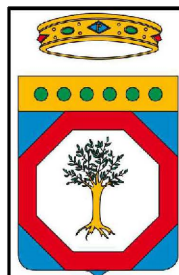 															
REGIONE PUGLIA Provincia di Taranto COMUNE DI CASTELLANETA															
PROGETTO PER LA COSTRUZIONE ED ESERCIZIO DI UN PARCO EOLICO DELLA POTENZA DI 39,6 MW E RELATIVE OPERE DI CONNESSIONE NEL COMUNE DI CASTELLANETA (TA)															
PROPRONENTE  GREEN ENERGY 7 S.R.L. Corso Europa 13, 20122 Milano (MI) C.F./P.IVA: 1288060963 email: info@greenenergy7.it															
Sviluppo  VALLEVERDE ENERGIA S.R.L. Via Foggia 174, 85025 Metli (PZ) C.F./P.IVA: 02118870761 email: info@valleverde-energia.it PEC: valleverde.energia@pec.it															
Codice Commessa PHEEDRA: 23_31_EO_C8T															
INGEGNERIA  PHEEDRA Direttore Tecnico Ing. Angelo Micolucci <table><tr><td colspan="2">ORDINE INGEGNERI PROVINCIA TARANTO</td></tr><tr><td>Dott. Ing. MICOLUCCI Angelo n° 1851</td><td>Sezione A Settore: Civile Ambientale Industriale Informazione</td></tr></table>		ORDINE INGEGNERI PROVINCIA TARANTO		Dott. Ing. MICOLUCCI Angelo n° 1851	Sezione A Settore: Civile Ambientale Industriale Informazione										
ORDINE INGEGNERI PROVINCIA TARANTO															
Dott. Ing. MICOLUCCI Angelo n° 1851	Sezione A Settore: Civile Ambientale Industriale Informazione														
Consulente esterno:															
<table><tr><td>1</td><td>Ottobre 2023</td><td>PRIMA EMISSIONE</td><td>MS</td><td>AM</td><td>VS</td></tr><tr><td>REV</td><td>DATA</td><td>ATTIVITA'</td><td>REDATTO</td><td>VERIFICATO</td><td>APROVATO</td></tr></table>		1	Ottobre 2023	PRIMA EMISSIONE	MS	AM	VS	REV	DATA	ATTIVITA'	REDATTO	VERIFICATO	APROVATO		
1	Ottobre 2023	PRIMA EMISSIONE	MS	AM	VS										
REV	DATA	ATTIVITA'	REDATTO	VERIFICATO	APROVATO										
OGGETTO DELL'ELABORATO RILIEVO PLANOALTIMETRICO <table><tr><td>FORMATO</td><td>SCALA</td><td colspan="2">CODICE DOCUMENTO</td><td colspan="2">NOME FILE</td><td>FOGLI</td></tr><tr><td>A1</td><td>1:5.000</td><td>BSC CST</td><td>TRP DOC TAV</td><td>PROG 029</td><td>REV 01</td><td>CST-CIV-TAV-029_01 2 di 3</td></tr></table>		FORMATO	SCALA	CODICE DOCUMENTO		NOME FILE		FOGLI	A1	1:5.000	BSC CST	TRP DOC TAV	PROG 029	REV 01	CST-CIV-TAV-029_01 2 di 3
FORMATO	SCALA	CODICE DOCUMENTO		NOME FILE		FOGLI									
A1	1:5.000	BSC CST	TRP DOC TAV	PROG 029	REV 01	CST-CIV-TAV-029_01 2 di 3									

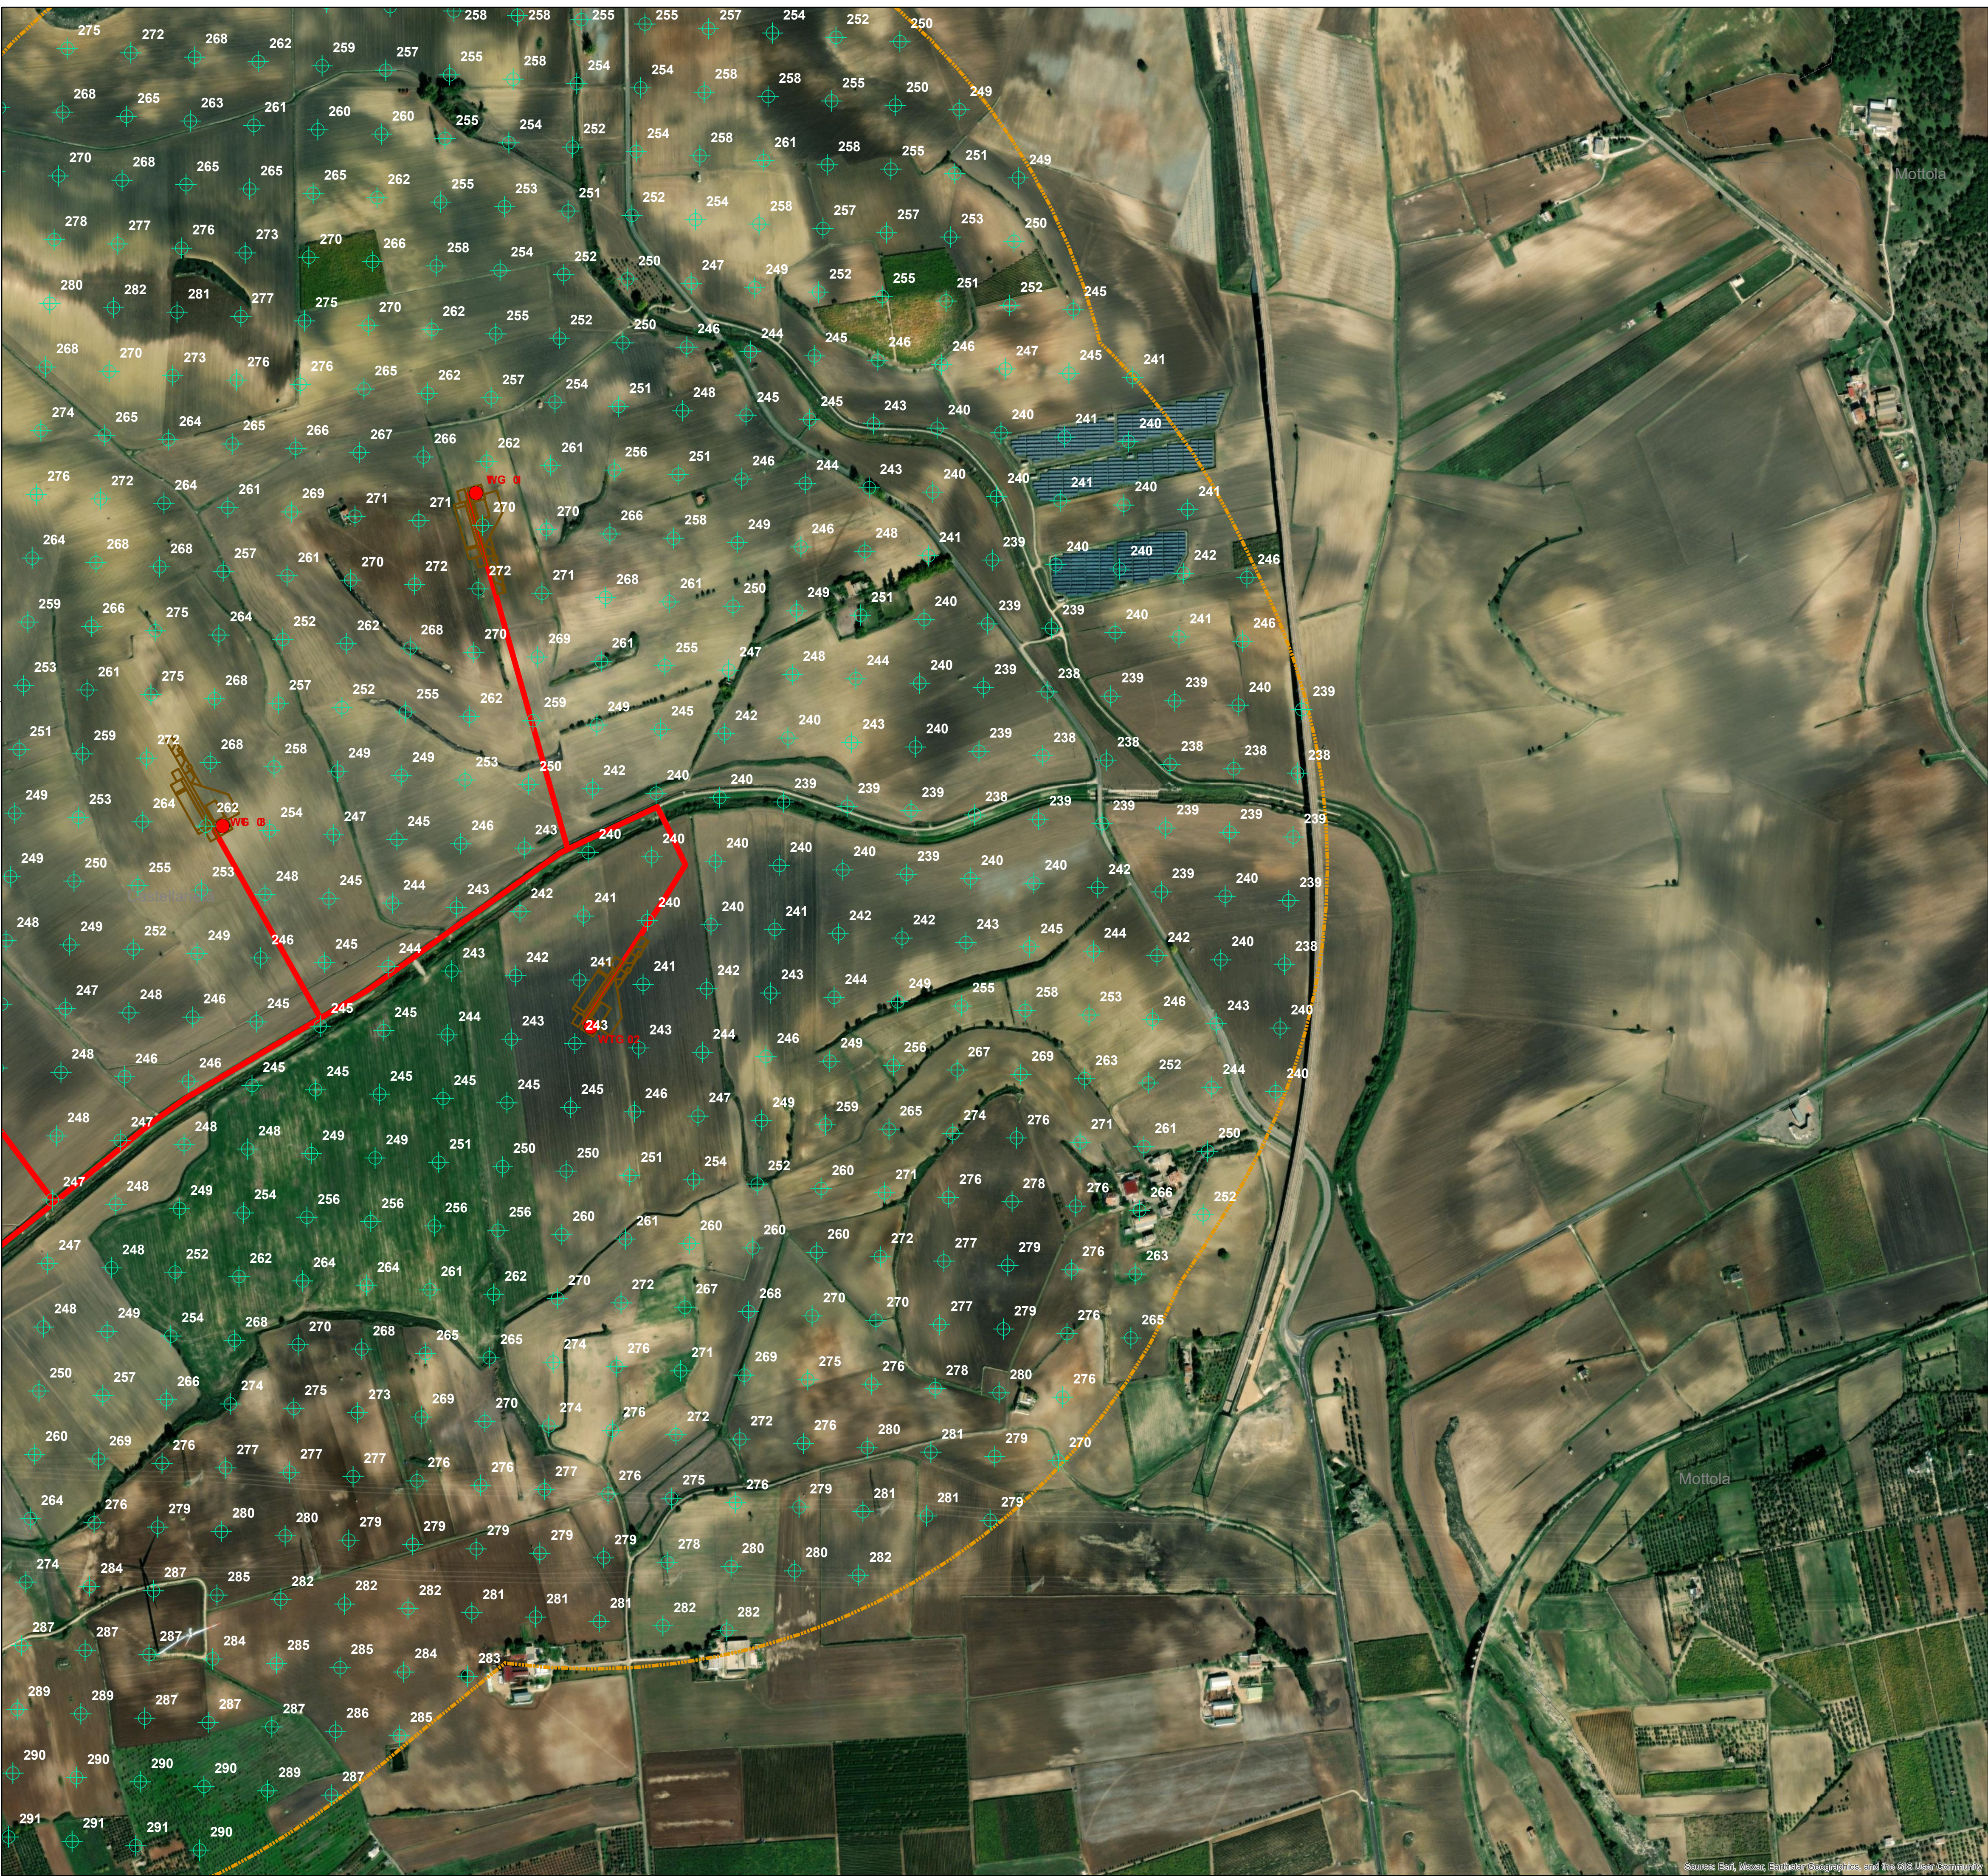

LEGENDA

- Punti rilievo (quote in m)
- Buffer di analisi 1km
- Areogeneratori in progetto
- Piazzole
- Cavidotto
- Ampliamento SE
- Limiti comunali

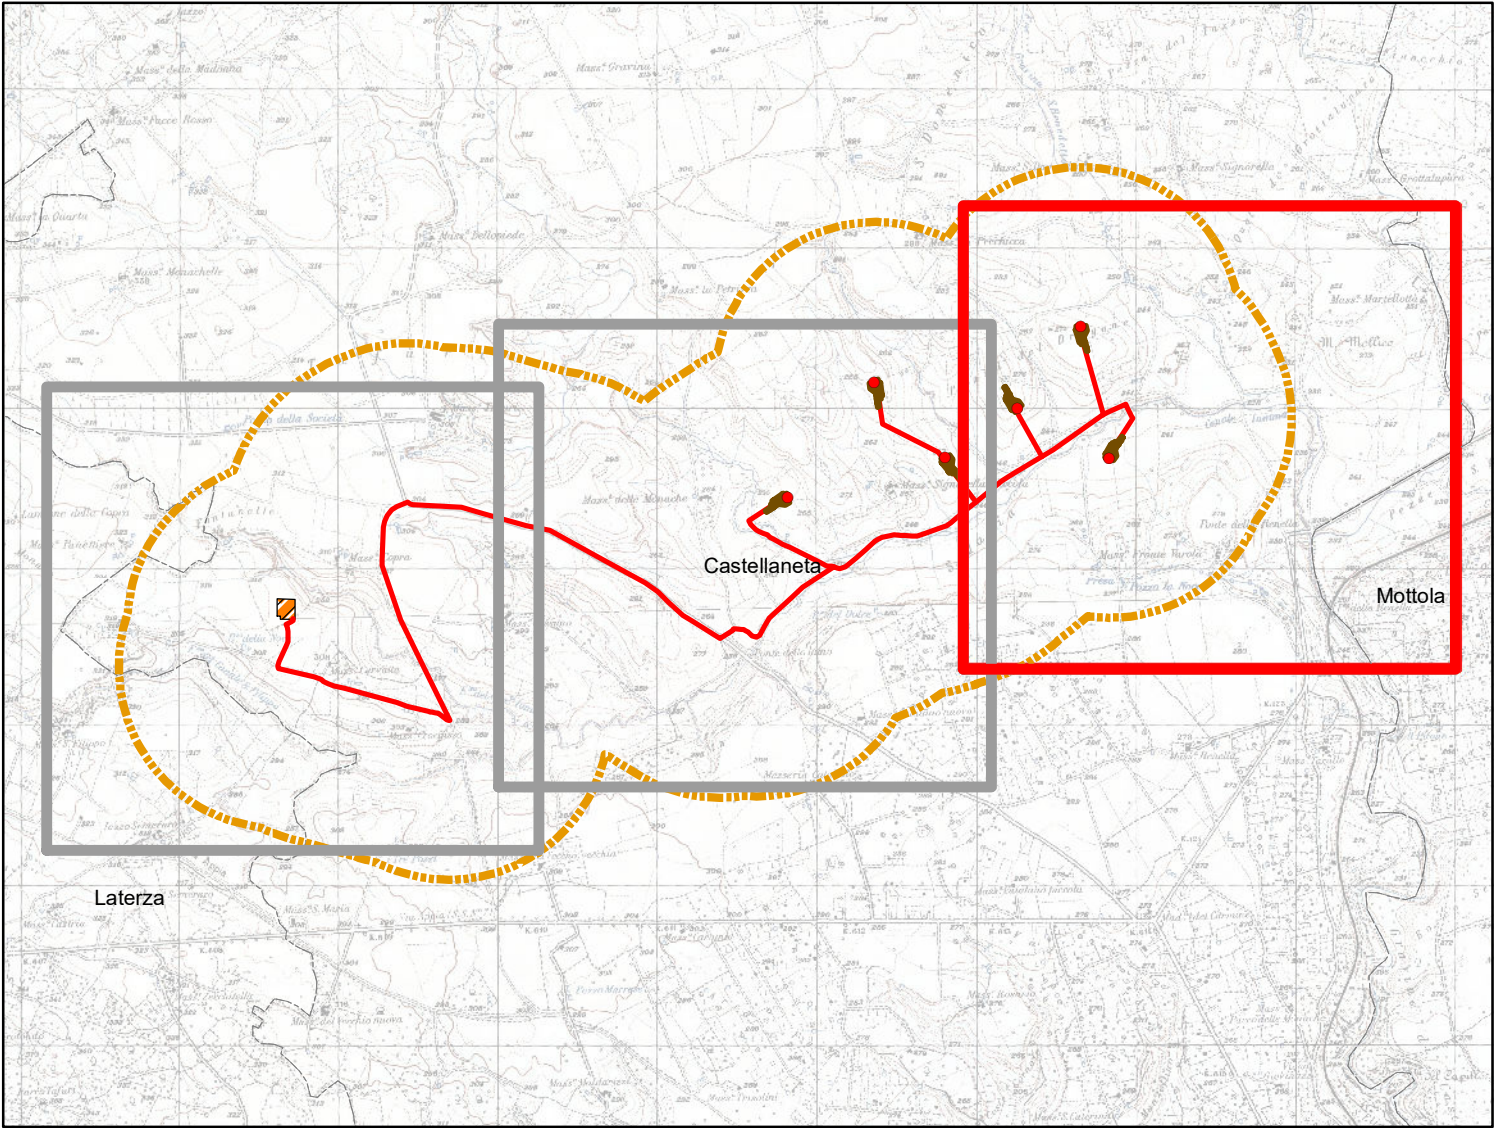

0 50 100 200 300 400 500 Metri

REGIONE PUGLIA
Provincia di Taranto
COMUNE DI CASTELLANETA

OGGETTO

PROGETTO PER LA COSTRUZIONE ED ESERCIZIO DI UN PARCO EOLICO DELLA POTENZA DI 39,6 MW E RELATIVE OPERE DI CONNESSIONE NEL COMUNE DI CASTELLANETA (TA)

PROPRONENTE

GREEN ENERGY 7 S.R.L.
Corso Europa 13, 20122 Milano (MI)
C.F./P.IVA: 12980060963
email/PEC: green.energy.7.ari@gmail.com/it

SVILUPPO

VALLEVERDE ENERGIA S.R.L.
Via Foggia 174, 85025 Meti (FZ)
C.F./P.IVA: 02118670761
email: info@valleverde-energia.it
PEC: valleverde.energia@pec.it

INGEGNERIA

Codice Commessa PHEEDRA: 23_31_EO_C8T

PHEEDRA
Direttore Tecnico Ing. Angelo Micolucci
ORDINE INGEGNERI PROVINCIA TARANTO
Dott. Ing. MICOLUCCI Angelo
n° 1851

Sezione A
Settore:
Civile Ambientale
Industriale
Informazione

Consulente esterno:

1	Ottobre 2023	PRIMA EMISSIONE	MS	AM	VS
REV	DATA	ATTIVITA'	REDATTO	VERIFICATO	APROVATO

OGGETTO DELL'ELABORATO

RILIEVO PLANOALTIMETRICO

FORMATO	SCALA	CODICE DOCUMENTO	NOME FILE	FOGLI
A1	1:5.000	BSC: CIV TAV	CST-CIV-TAV-029_01	3 di 3