



Aerogeneratore	UTM 33N - E	UTM 33N - N	H (m s..l.m.)	Altezza Massima della Torre	Quota massima da l.m.
WTG01	661594	4505325	266	199.9	465.9
WTG02	661772	4504493	241	199.9	440.9
WTG03	661199	4504806	259	199.9	458.9
WTG04	660743	4504501	253	199.9	452.9
WTG05	660296	4504976	273	199.9	472.9
WTG06	659753	4504247	256	199.9	455.9

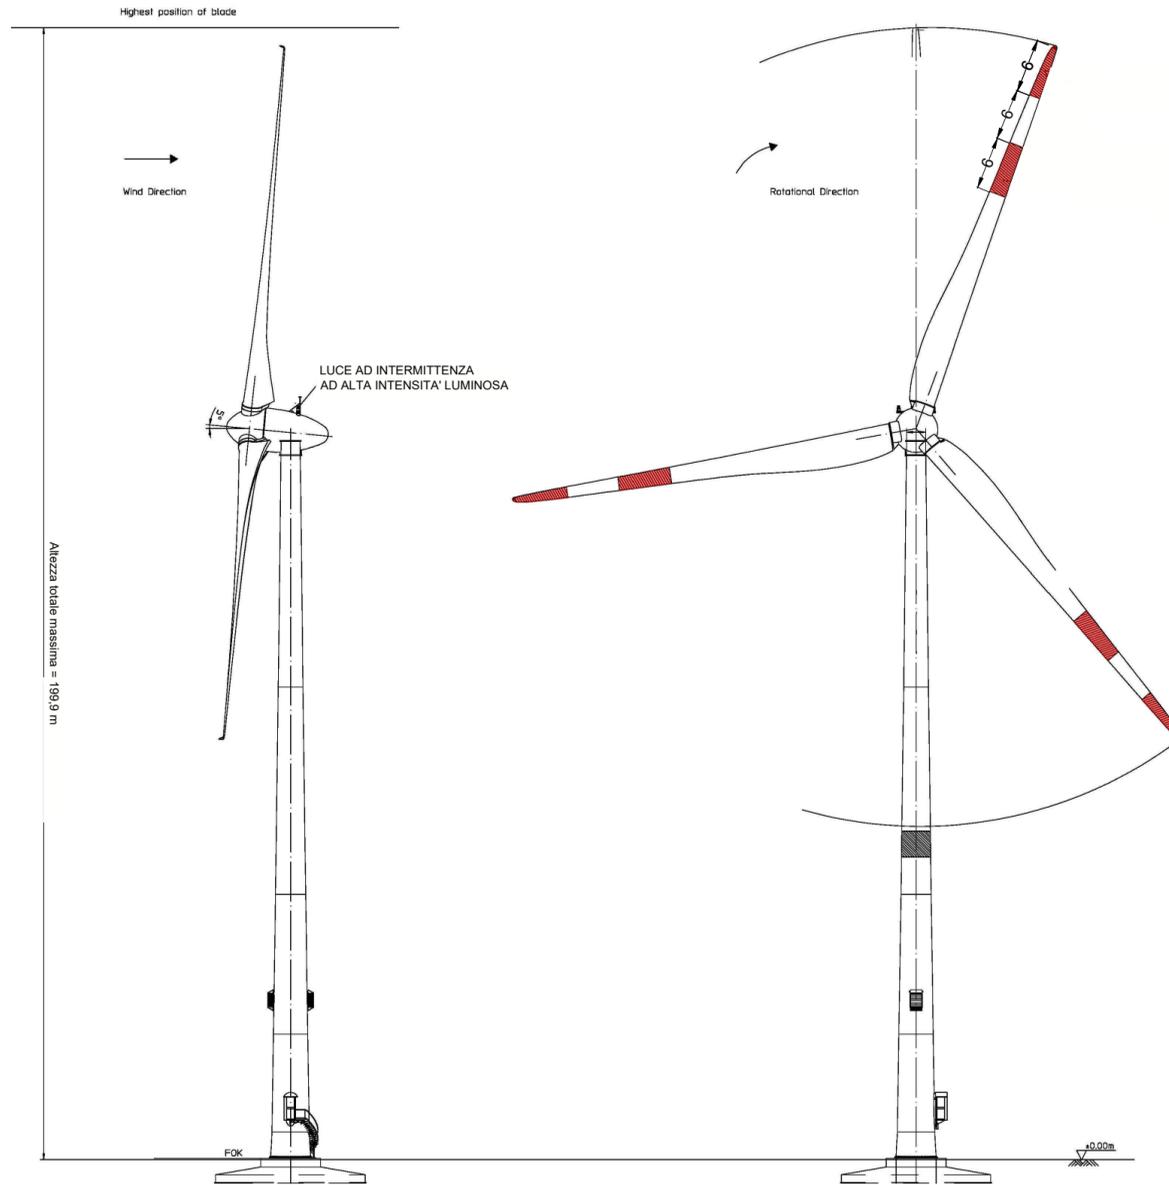

REGIONE PUGLIA
Provincia di Taranto
COMUNE DI CASTELLANETA

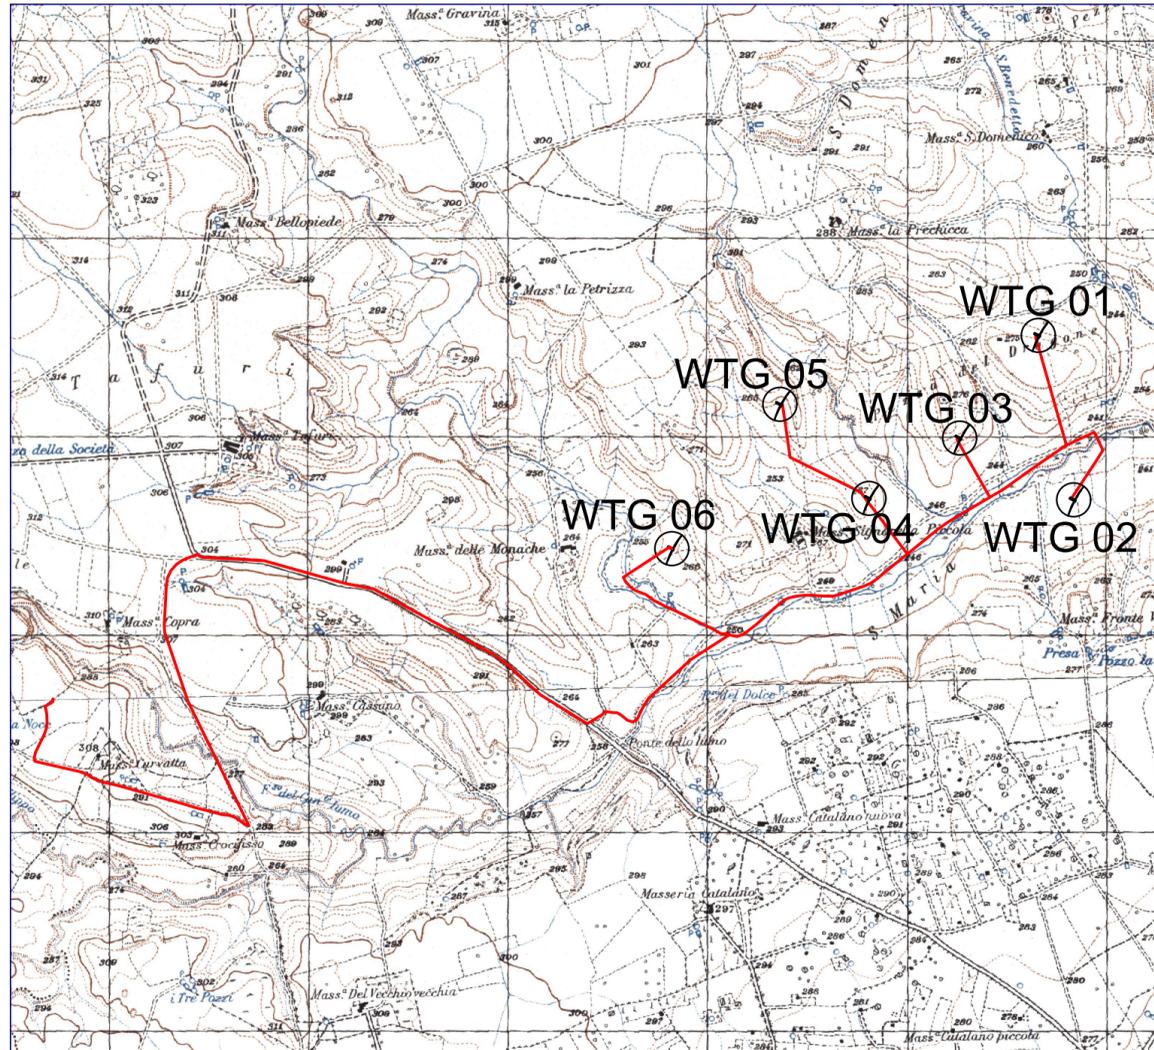

OGGETTO
 PROGETTO PER LA COSTRUZIONE ED ESERCIZIO DI UN PARCO EOLICO DELLA POTENZA DI 39,6 MW E RELATIVE OPERE DI CONNESSIONE NEL COMUNE DI CASTELLANETA (TA)

PROponente
 **GREEN ENERGY 7 S.R.L.**
 Corso Europa 13, 20122 Milano (MI)
 C.F./P.IVA: 12889060963
 email/PEC: green.energy7.srl@legalmail.it

Sviluppo
 **VALLEVERDE ENERGIA S.R.L.**
 Via Foggia 174, 85025 Melfi (PZ)
 C.F./P.IVA: 02118870761
 email: info@valleverde-energia.it
 PEC: valleverde.energia@pec.it

Codice Commessa PHEEDRA: 23_31_EO_CST

INGEGNERIA
 PHEEDRA S.r.l. Via Lago di Nemi, 90
 74121 - Taranto
 Tel. 099.7722302 - Fax 099.9870285
 e-mail: info@pheedra.it
 web: www.pheedra.it

Direttore Tecnico Ing. Angelo Micolucci

ORDINE INGEGNERI PROVINCIA TARANTO
 Sezione A
 Dott. Ing. MICOLUCCI Angelo
 n° 1851

Settore:
 Civile Ambientale
 Industriale
 Informazione

REV	DATA	ATTIVITA'	REDATTO	VERIFICATO	APPROVATO
1	Ottobre 2023	PRIMA EMISSIONE	MS	AM	VS

OGGETTO DELL'ELABORATO
SEGNALAZIONE DEGLI AEROGENERATORI PER LA SICUREZZA DEL VOLO A BASSA QUOTA E AVIFAUNA

FORMATO	SCALA	CODICE DOCUMENTO					NOME FILE	FOGLI
		SOC.	DISC.	TIPO DOC.	PROG.	REV.		
A3+	Varie	CST	AMB	TAV	049	01	CST-AMB-TAV-049_01	1