



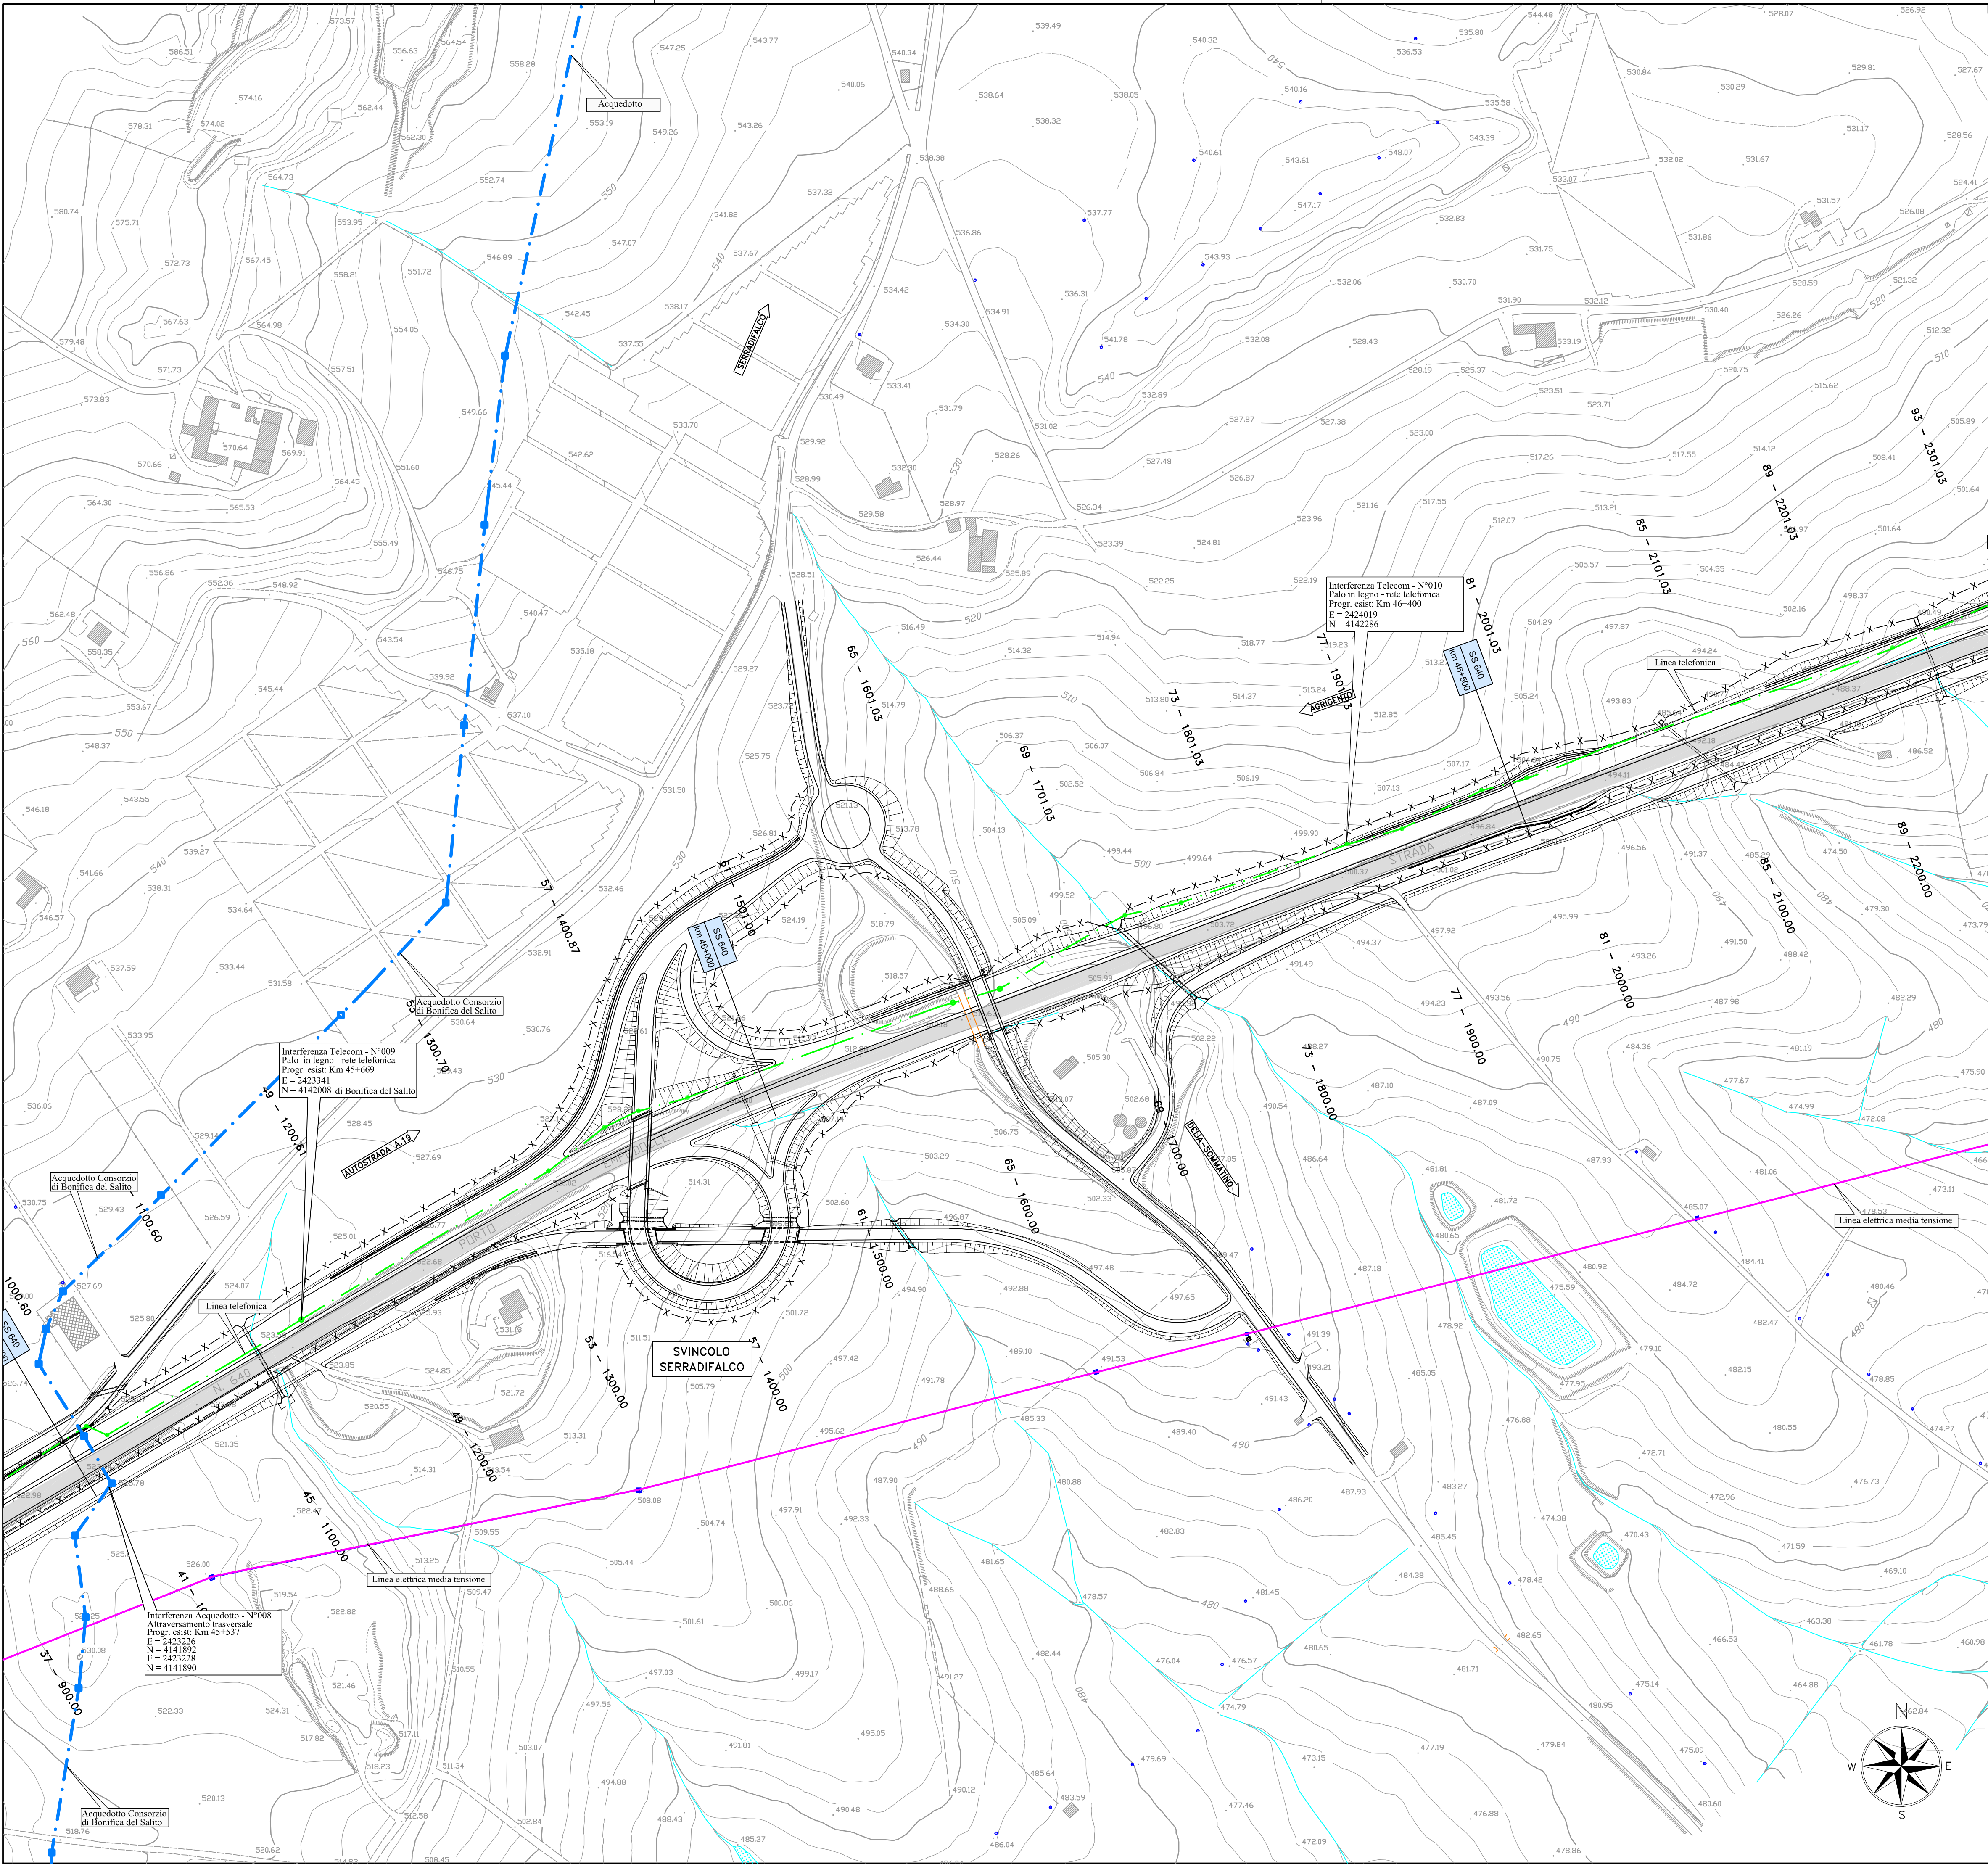

- LEGENDA**
- Tracciato in progetto
 - S.S. 640 esistente
 - Acquedotto
 - Fognatura
 - Linea elettrica alta tensione
 - Linea elettrica media tensione
 - Linea elettrica bassa tensione
 - Linea telefonica
 - Cavo F.O.
 - Metanodotto

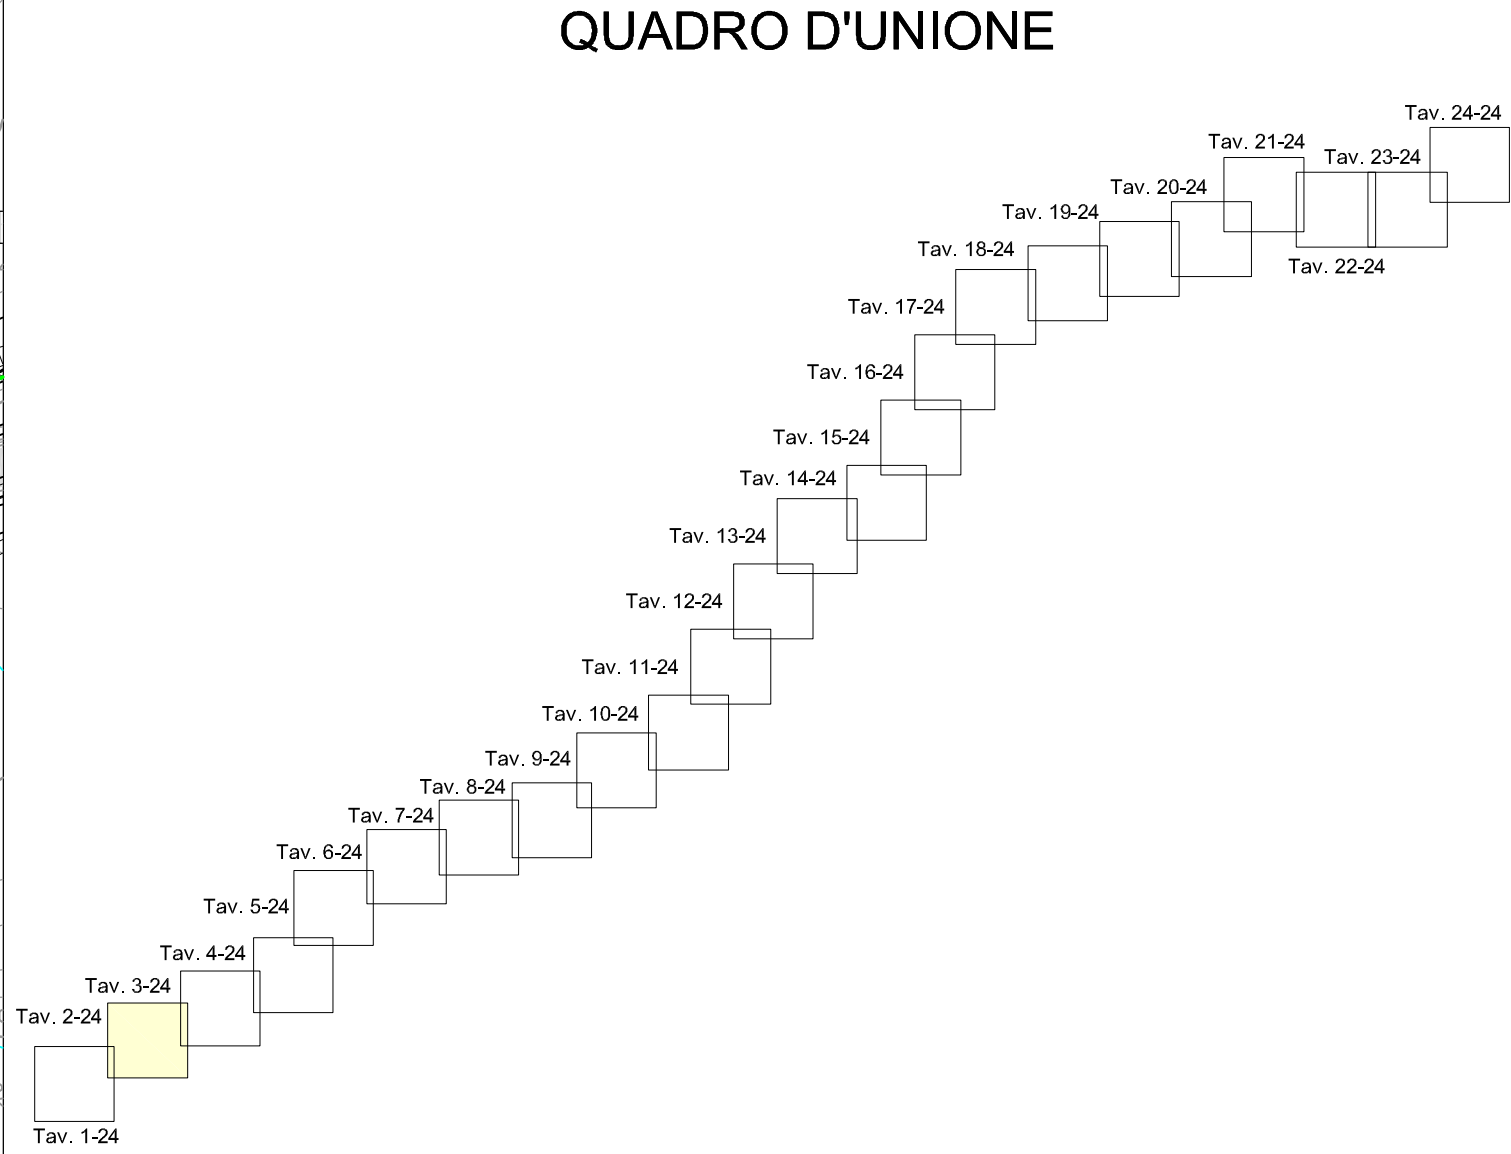

ANAS S.p.A.
Direzione Centrale Programmazione Progettazione

CORRIDOIO PLURIMODALE TIRRENICO-NORD EUROPA
ITINERARIO AGRIGENTO - CALTANISSETTA-A19
S.S. N° 640 "DI PORTO EMPEDOCLE"
AMMODERNAMENTO E ADEGUAMENTO ALLA CAT. B DEL D.M. 5.11.2001
Dal km 44+000 allo svincolo con l'A19

PROGETTO DEFINITIVO

GRUPPO DI PROGETTAZIONE ATI: TECHNITAL s.p.a. (mandataria) S.I.S. Studio di Ingegneria Stradale s.r.l. DELTA Ingegneria s.r.l. INFRATEC s.r.l Consulting Engineering PROGIN s.p.a.	I RESPONSABILI DI PROGETTO Dott. Ing. M. Raccosta Ordine Ing. Verona n° A1965 Prof. Ing. A. Bevilacqua Ordine Ing. Palermo n° 4058 Dott. Ing. M. Carino Ordine Ing. Agrigento n° A628 Dott. Ing. N. Troccoli Ordine Ing. Potenza n° 836 Dott. Ing. S. Esposito Ordine Ing. Roma n° 20837
IL COORDINATORE DELLE ATTIVITA' Dott. Ing. Nicola D'Alessandro Ordine degli Ingegneri di Agrigento n° A895	

VISTO: IL RESPONSABILE DEL PROCEDIMENTO Dott. Ing. Massimiliano Fidenzi	VISTO: IL RESPONSABILE DEL SERVIZIO PROGETTAZIONE Dott. Ing. Antonio Valente	DATA PROTOCOLLO
---	--	---------------------------

INTERFERENZE

PLANIMETRIA CON INDICAZIONE DI TUTTE LE INTERFERENZE

CODICE PROGETTO	NOME FILE IN00 INT PL02.dwg	REVISIONE	FOGLIO	SCALA:
L0407B D 0501	CODICE ELAB. T01IN00INTPL02	B	02 di 24	1:2.000
D				
C				
B	REVISIONE a seguito istruttoria ANAS 19/03/07	Aprile 2007	V. Boffé	F. Arciuli C. Marro
A	EMISSIONE	Ottobre 2006	V. Boffé	F. Arciuli C. Marro
REV.	DESCRIZIONE	DATA	VERIFICATO RESP. TECNICO	CONTROLLATO RESP. D'INTERNO APPROVATO RESP. DI SETTORE