


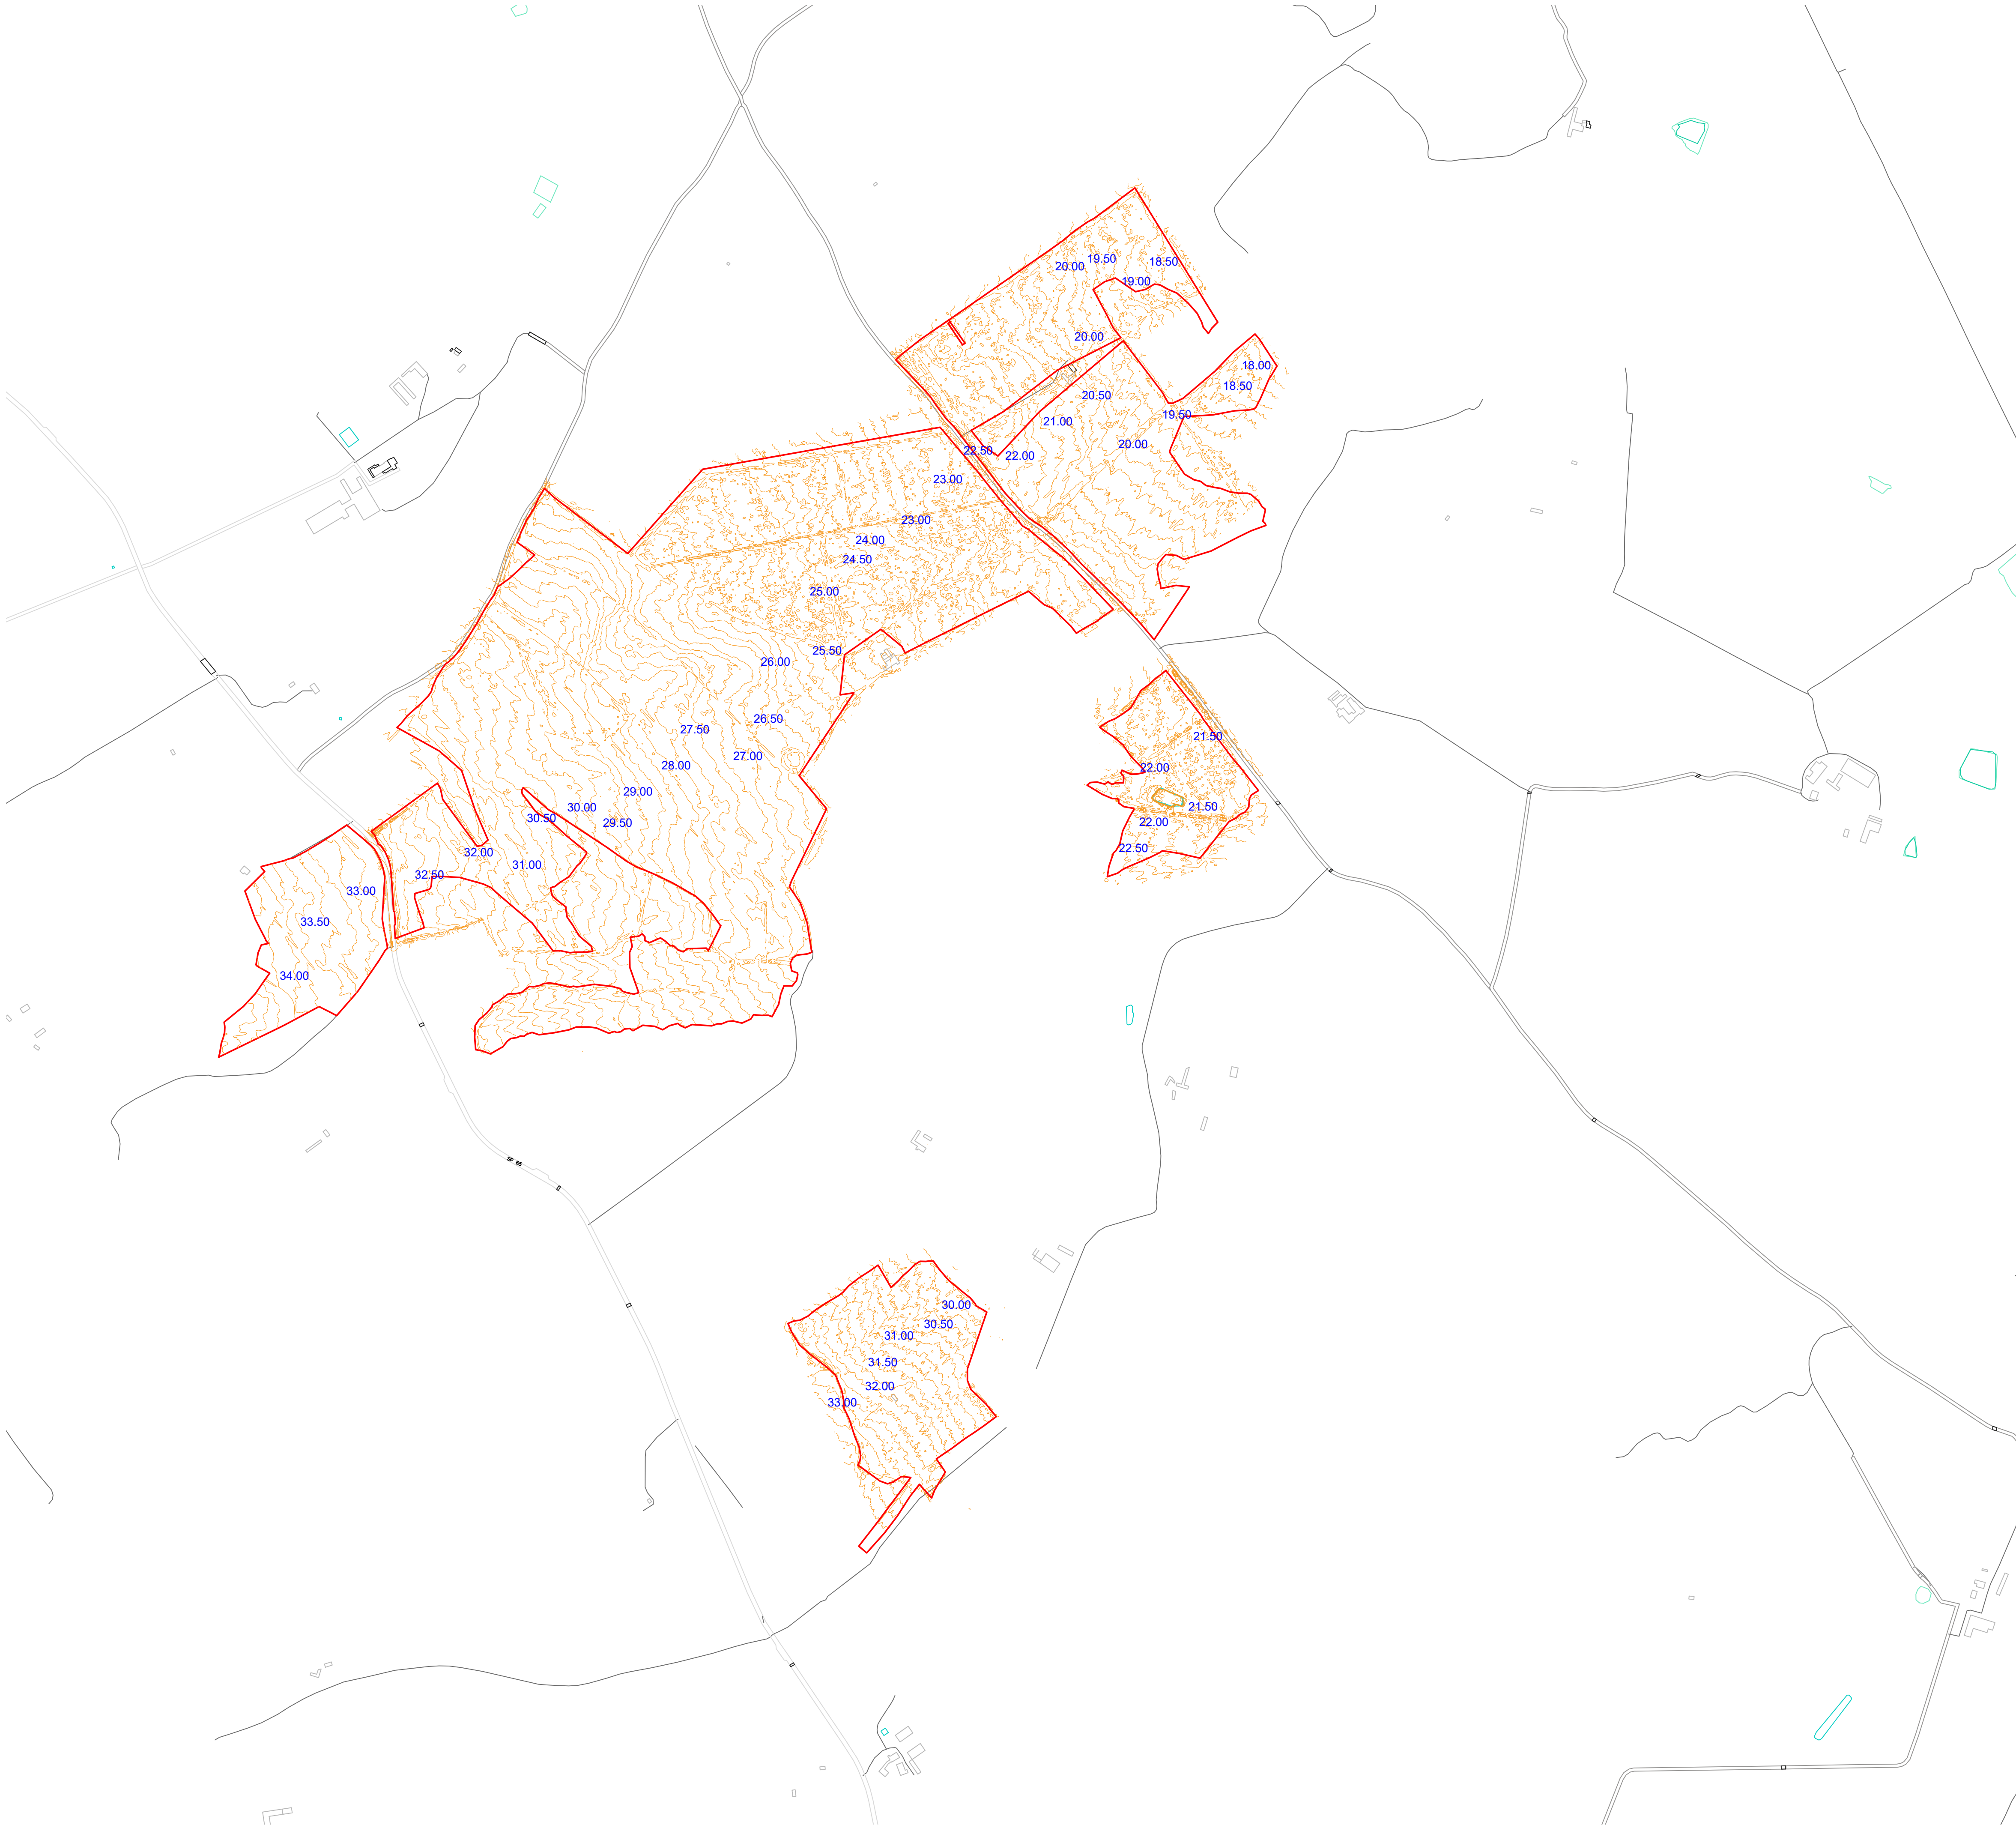

Legenda

-  Perimetro catastale
-  Curva di livello
-  Valore quota di livello

PROGETTO DELLA CENTRALE SOLARE
"SA MANDRA AGRISOLARE"

da 43,81 MWp - Guspini (SU)



E01

PROGETTO DEFINITIVO

RILIEVO TOPOGRAFICO
SCALA 1:5.000



Proponente
SKI 11 S.r.l.
Via Caradosso 9, 20123 Milano



Investitore agricolo superintensivo
OXY CAPITAL ADVISOR S.R.L.
Via A. Bertani, 6 - 20154 (MI)



Progetto dell'inserimento paesaggistico e mitigazione
Progettista: Agr. Fabrizio Ceribato Sambiase, Arch. Alessandro Visali
Coordinamento: Arch. Riccardo Festa
Collaboratori: Urb. Enrico Borrelli, Arch. Paola Ferraioli, Arch. Anna Manzo, Arch. Ilaria Garzillo
Agr. Giuseppe Maria Massa, Agr. Francesco Palombo



Progettazione elettrica e civile
Progettista: Ing. Rolando Roberto, Ing. Giselle Roberto
Collaboratori: Ing. Marco Balzano, Ing. Simone Bonacini



Progettazione oliveto superintensivo
Progettista: Agr. Giuseppe Rutigliano

Consulenza geologia
Geol. Gaetano Ciccarelli

Consulenza archeologia
GEA Archeologia



rev.	descrizione	formato	elaborazione	controllo	approvazione
00	Prima consegna	A1	Rolando Roberto	Giselle Roberto	Rolando Roberto
01					
02					
03					
04					
05					
06					
07					