


	Ricircolazione		Tracciato linea MT
	Accesso al lotto		Tracciato linea BT
	Inverter		Tracciato linea MT tra cabine di Raccolta
	Viabilità interna		Cabina di trasformazione MT/BT (12x3)
	Nr - Piastra		Cabina di raccolta
	Tracciato linea MT verso SE		Identificativo Cabine MT / Cabine di raccolta

CALCOLO DELLA POTENZA INSTALLABILE

Piastra	Tipologia struttura	n. Strutture	n. moduli	Potenza DC (kWp)
1	TR 2P 12X700	7	168	118
	TR 2P 24X700	7	336	232
	TR 2P 48X700	10	1.024	1.277
	TR 2P 12X700	138	3.112	2.336
	TR 2P 24X700	102	8.896	3.427
2	TR 2P 48X700	86	34.556	24.259
	TR 2P 12X700	20	480	336
	TR 2P 24X700	8	384	269
	TR 2P 48X700	44	4.224	7.957
	TR 2P 12X700	11	264	185
3	TR 2P 24X700	10	480	2.184
	TR 2P 48X700	15	1.440	1.008
	TR 2P 12X700	26	384	269
	TR 2P 24X700	12	576	803
	TR 2P 48X700	8	2.456	1.747
4	TR 2P 12X700	9	423	1.776
	TR 2P 24X700	12	1.152	806
	TR 2P 48X700	12	268	202
	TR 2P 12X700	16	768	536
	TR 2P 24X700	16	3.840	2.688
TOT	TR 2P 48X700	40	893	62.592
				43.814


RIEPILOGO CABINE DI TRASFORMAZIONE E RACCOLTA

Piastra	N.Cabine	Nome Cabina	Pot.Cabine (MW)	n. Inverter	n. Cabine Raccolta
1	1	A1	2	5	5
2	11	A2	3	8	86
		A3	3	8	
		A4	3	8	
		A5	3	8	
		A6	3	8	
		A7	3	8	
		A8	3	7	
		A9	3	7	
		B1	3	8	
		B2	3	8	
3	2	B4	2	4	5
4	1	B5	2	2	4
5	1	B7	3	3	7
6	1	B8	2	2	3
7	2	B9	2	4	5
TOTALE	19	B10	2	4	5
			50	125	2

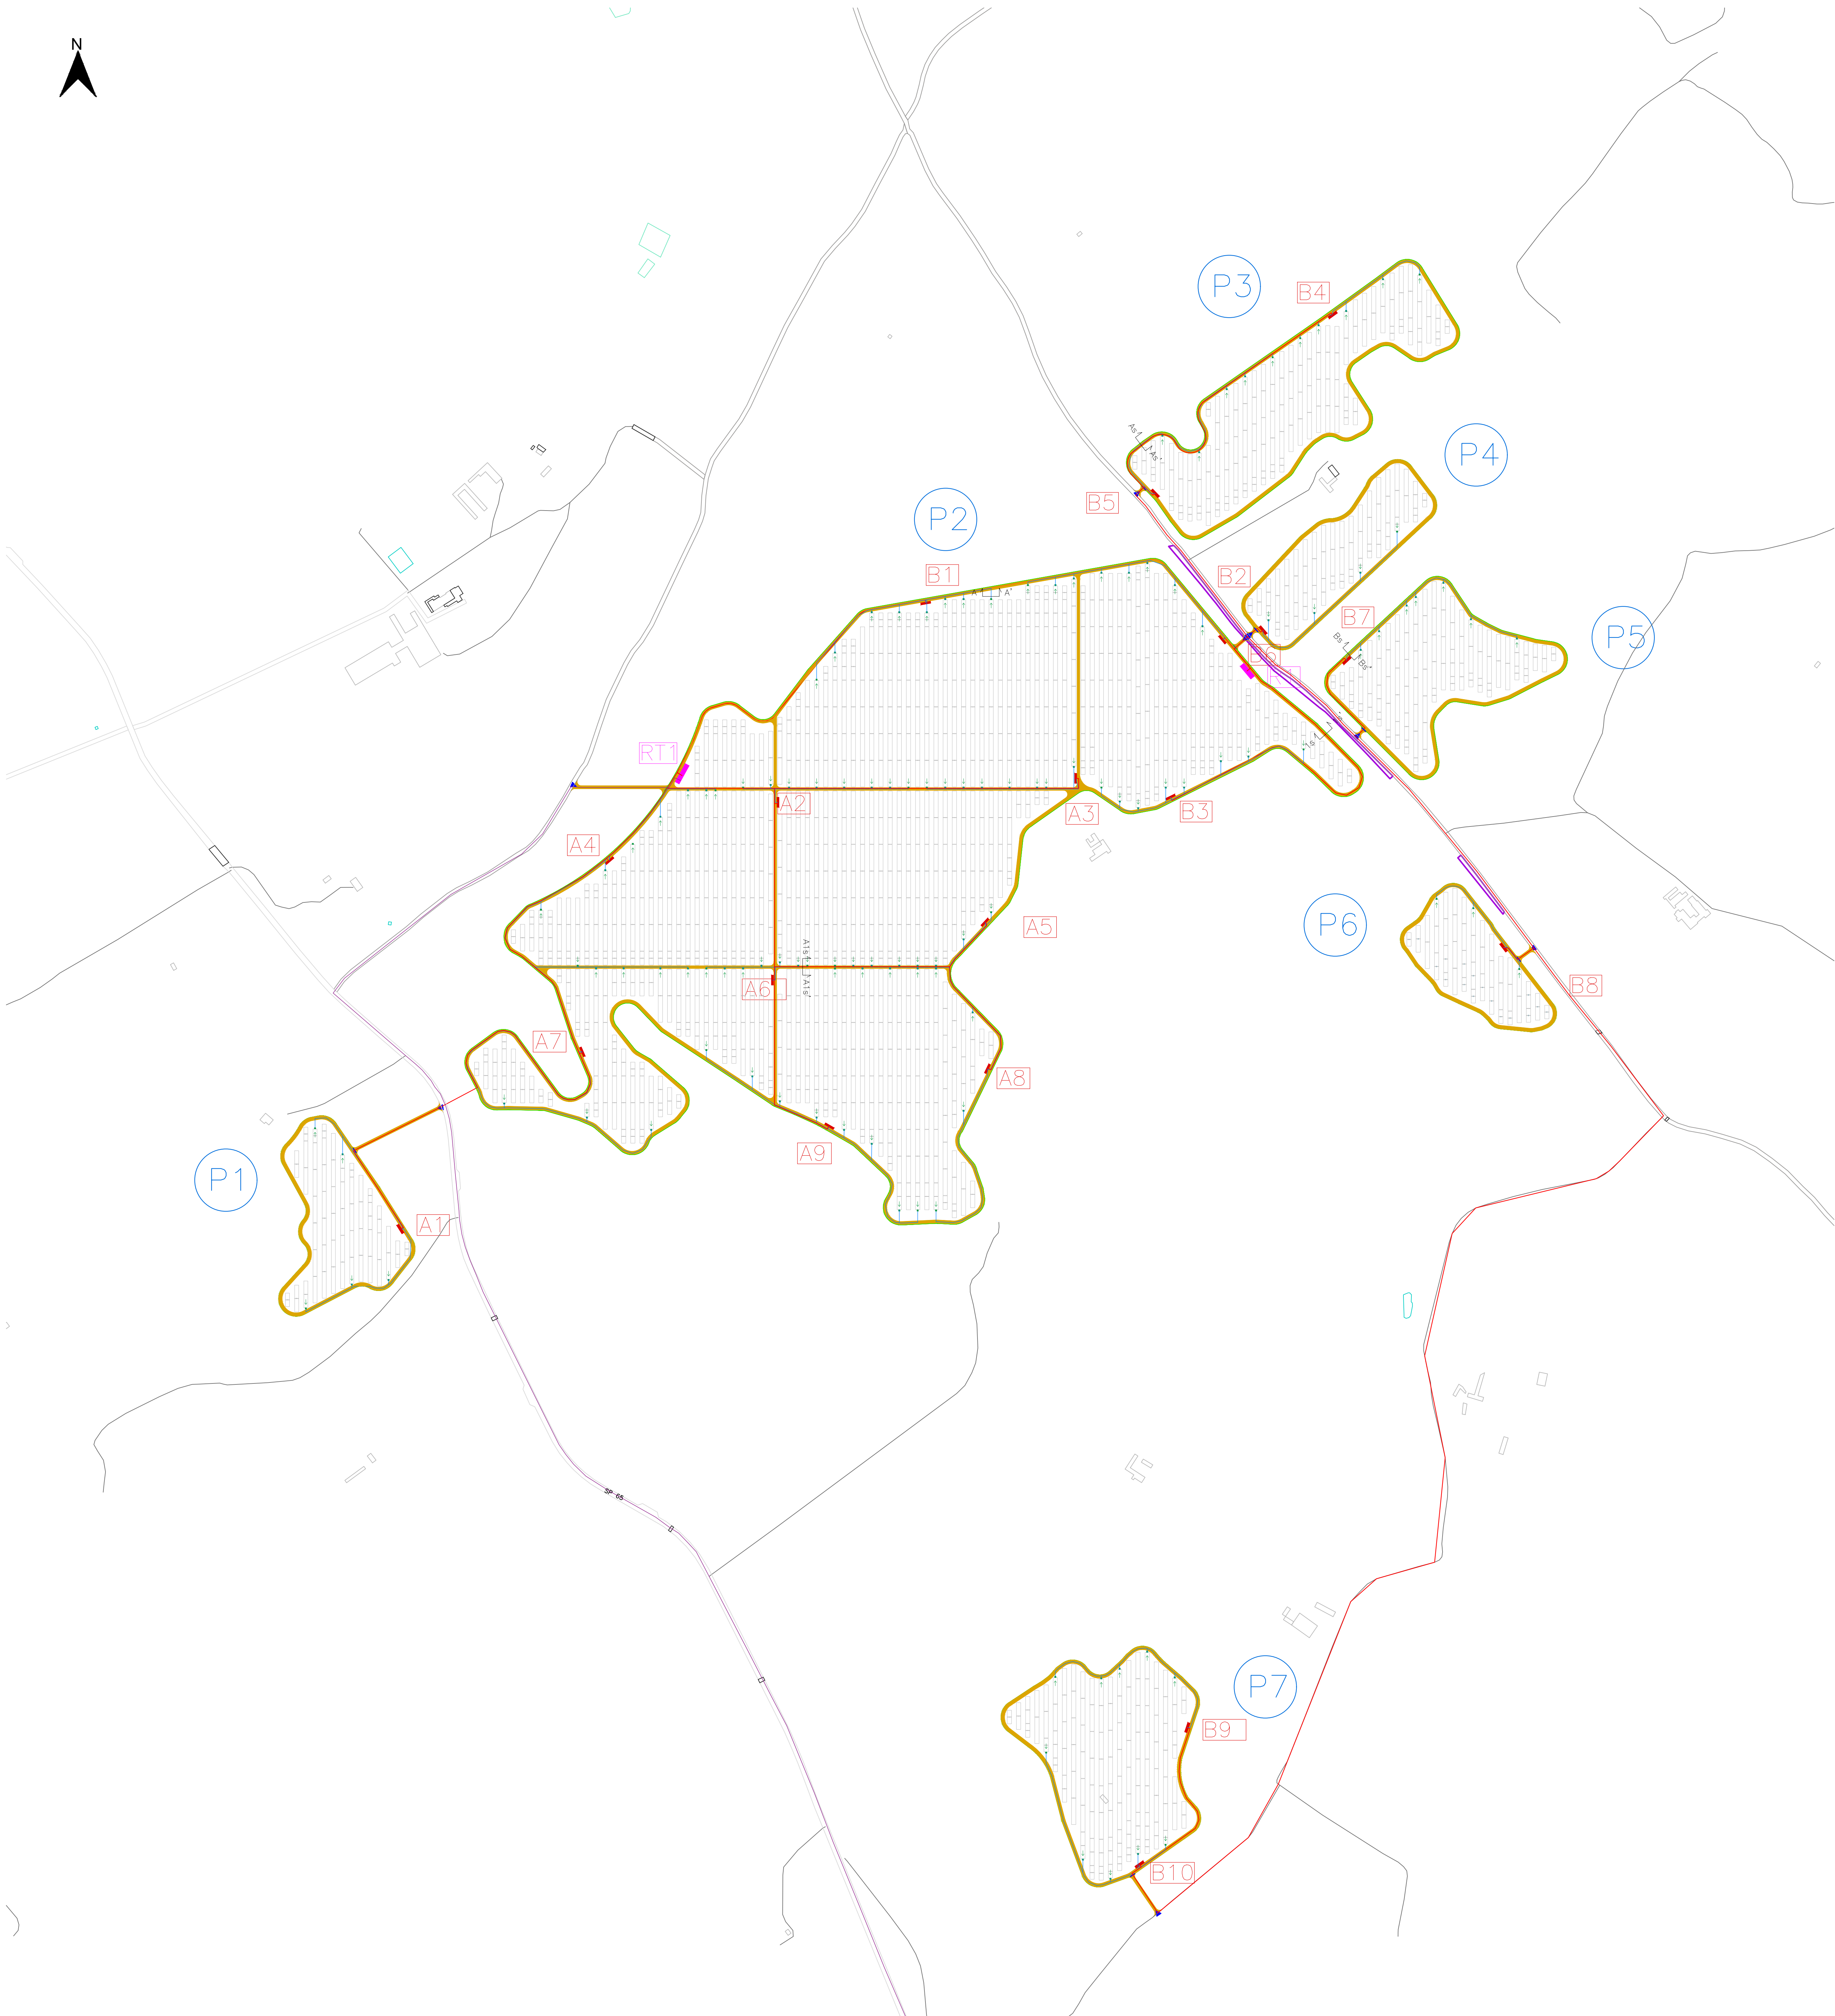


SEZIONE TIPO "A"

SINGOLA POLIFORA S.T.

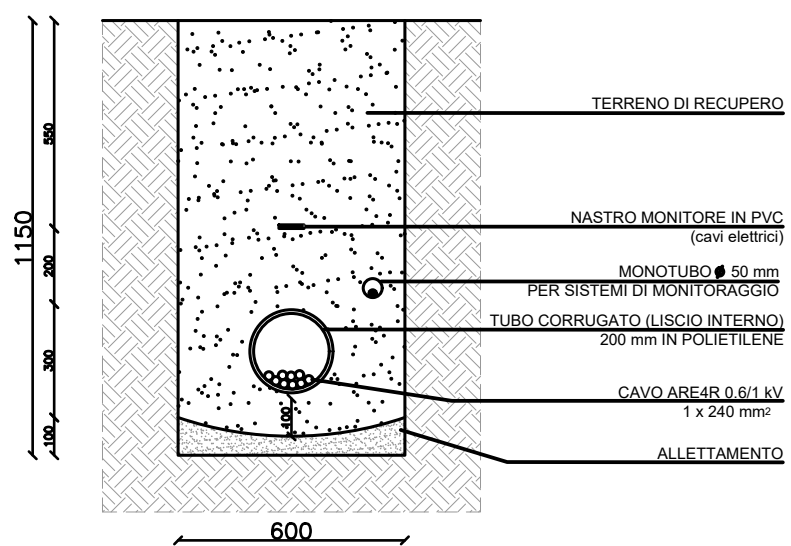


SEZIONE TIPO "A_s"

SINGOLA POLIFORA S.T.

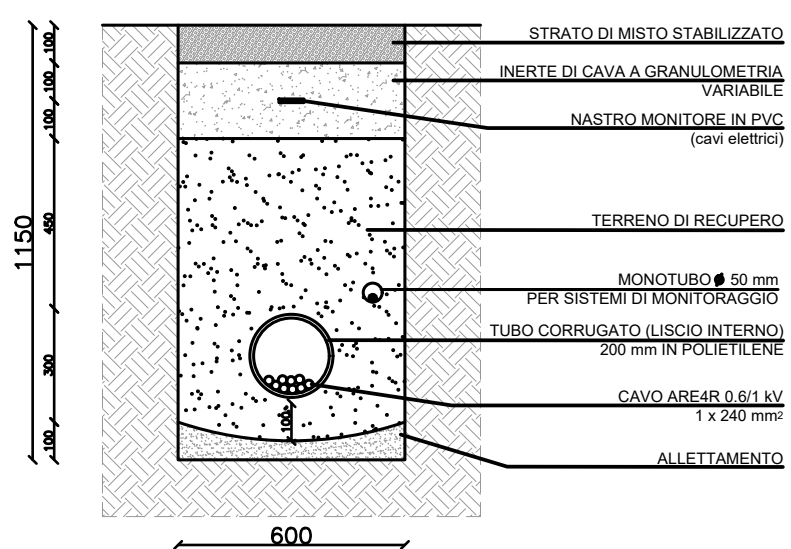


SEZIONE TIPO "B_s"

DOPPIA POLIFORA S.T.

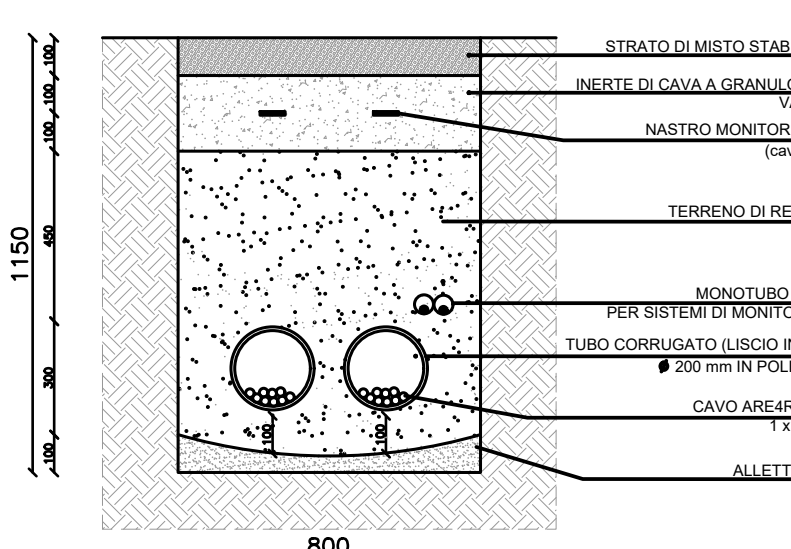


SEZIONE TIPO "A_{1s}"

SINGOLA POLIFORA M.T. E SINGOLA B.T.

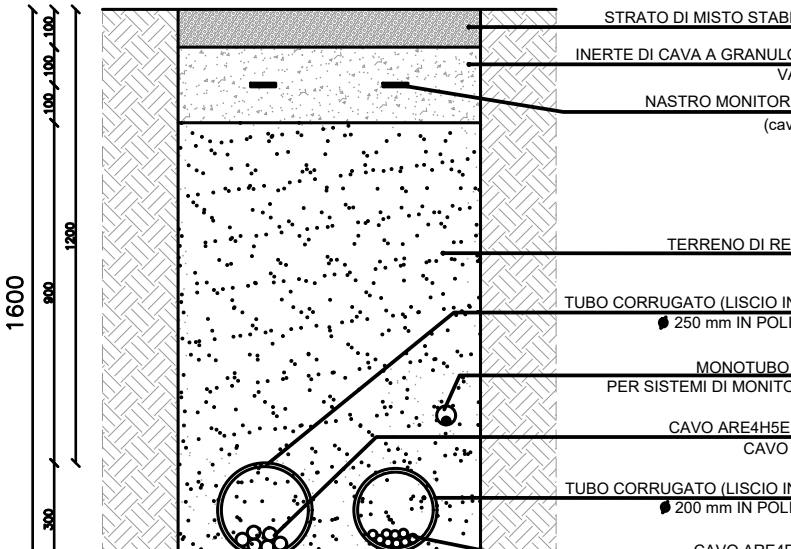


SEZIONE TIPO "1_s"

SINGOLA POLIFORA M.T.

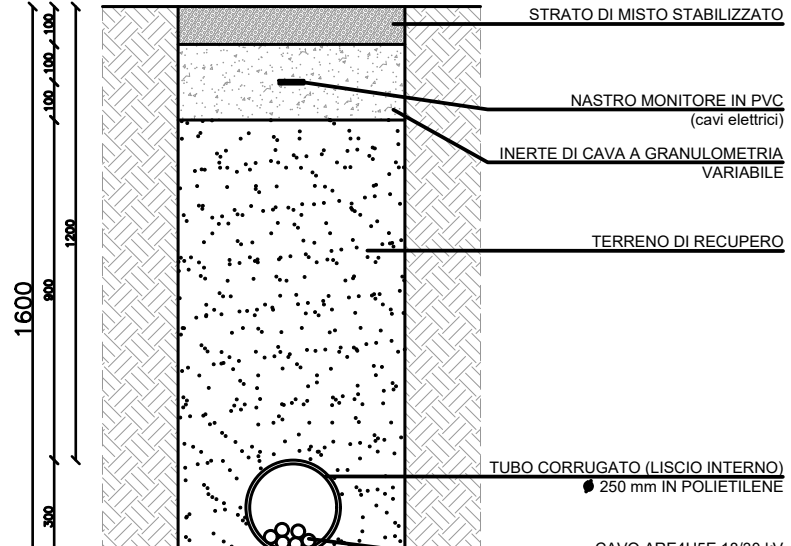

SEZIONE TIPO "XX" STRADA ESISTENTE NON ASFALTATA

ELETTRODOTTO VERSO S.E. POLIFORA M.T.

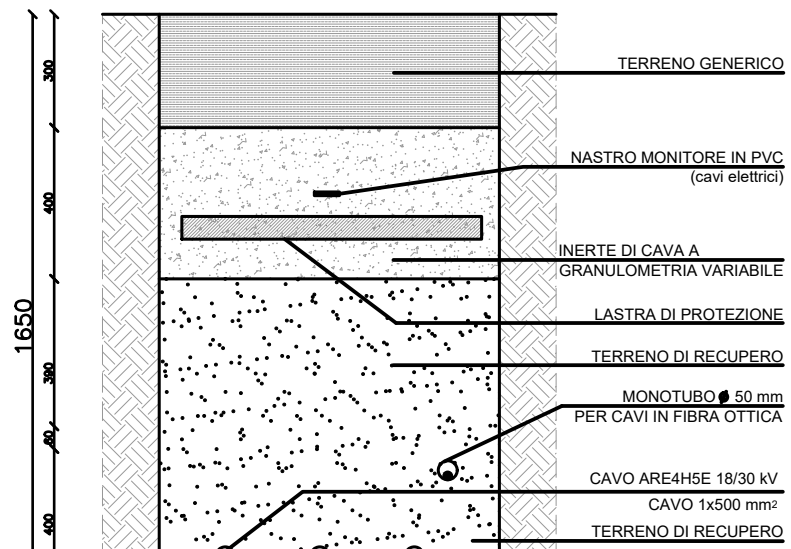

PROGETTO DELLA CENTRALE SOLARE

"SA MANDRA AGRISOLARE"

da 43,81 MWp - Guspini (SU)

E02

PROGETTO DEFINITIVO

TRACCIATI BT ED MT CON PARTICOLARI SEZIONI DI SCAVO
SCALA 1:3.000
1:20



Statkraft
Via Caradossio 9, 20123 Milano

OXY CAPITAL ADVISORS
Via A. Berani, 8 - 20154 (MI)

Progetto Verde
studio di architettura del paesaggio

AEDES GROUP ENGINEERING

MARE RINNOVABILI

Proponente
SKI 11 S.r.l.
Via Caradossio 9, 20123 Milano

Investitore agricolo superintensivo
OXY CAPITAL ADVISOR S.R.L.
Via A. Berani, 8 - 20154 (MI)

Progetto dell'inserimento paesaggistico e mitigazione
Progettato: Agr. Fabrizio Cantale, Sambiasi, Arch. Alessandro Visali
Co-progettato: Arch. Riccardo Ferra
Collaboratori: Urb. Enrico Bonelli, Arch. Paola Ferraoli, Arch. Anna Marzocchi, Arch. Rita Garzoli
Agr. Giuseppe Maria Masia, Agr. Francesco Palumbo

Progettazione elettrica e civile
Progettato: Ing. Rolando Roberto, Ing. Giselle Roberto
Collaboratori: Ing. Marco Bazzano, Ing. Simone Bonanni

Progettazione oliveto superintensivo
Progettato: Agr. Giuseppe Rutigliano

Consulenza geologia
Geol. Gaetano Ciccarelli

Consulenza archeologia
GEA Archeologia

10/01/2023	00	Prima consegna	A0	Rolando Roberto	Giselle Roberto	Rolando Roberto
○	01					
○	02					
○	03					
○	04					
○	05					
○	06					
○	07					