



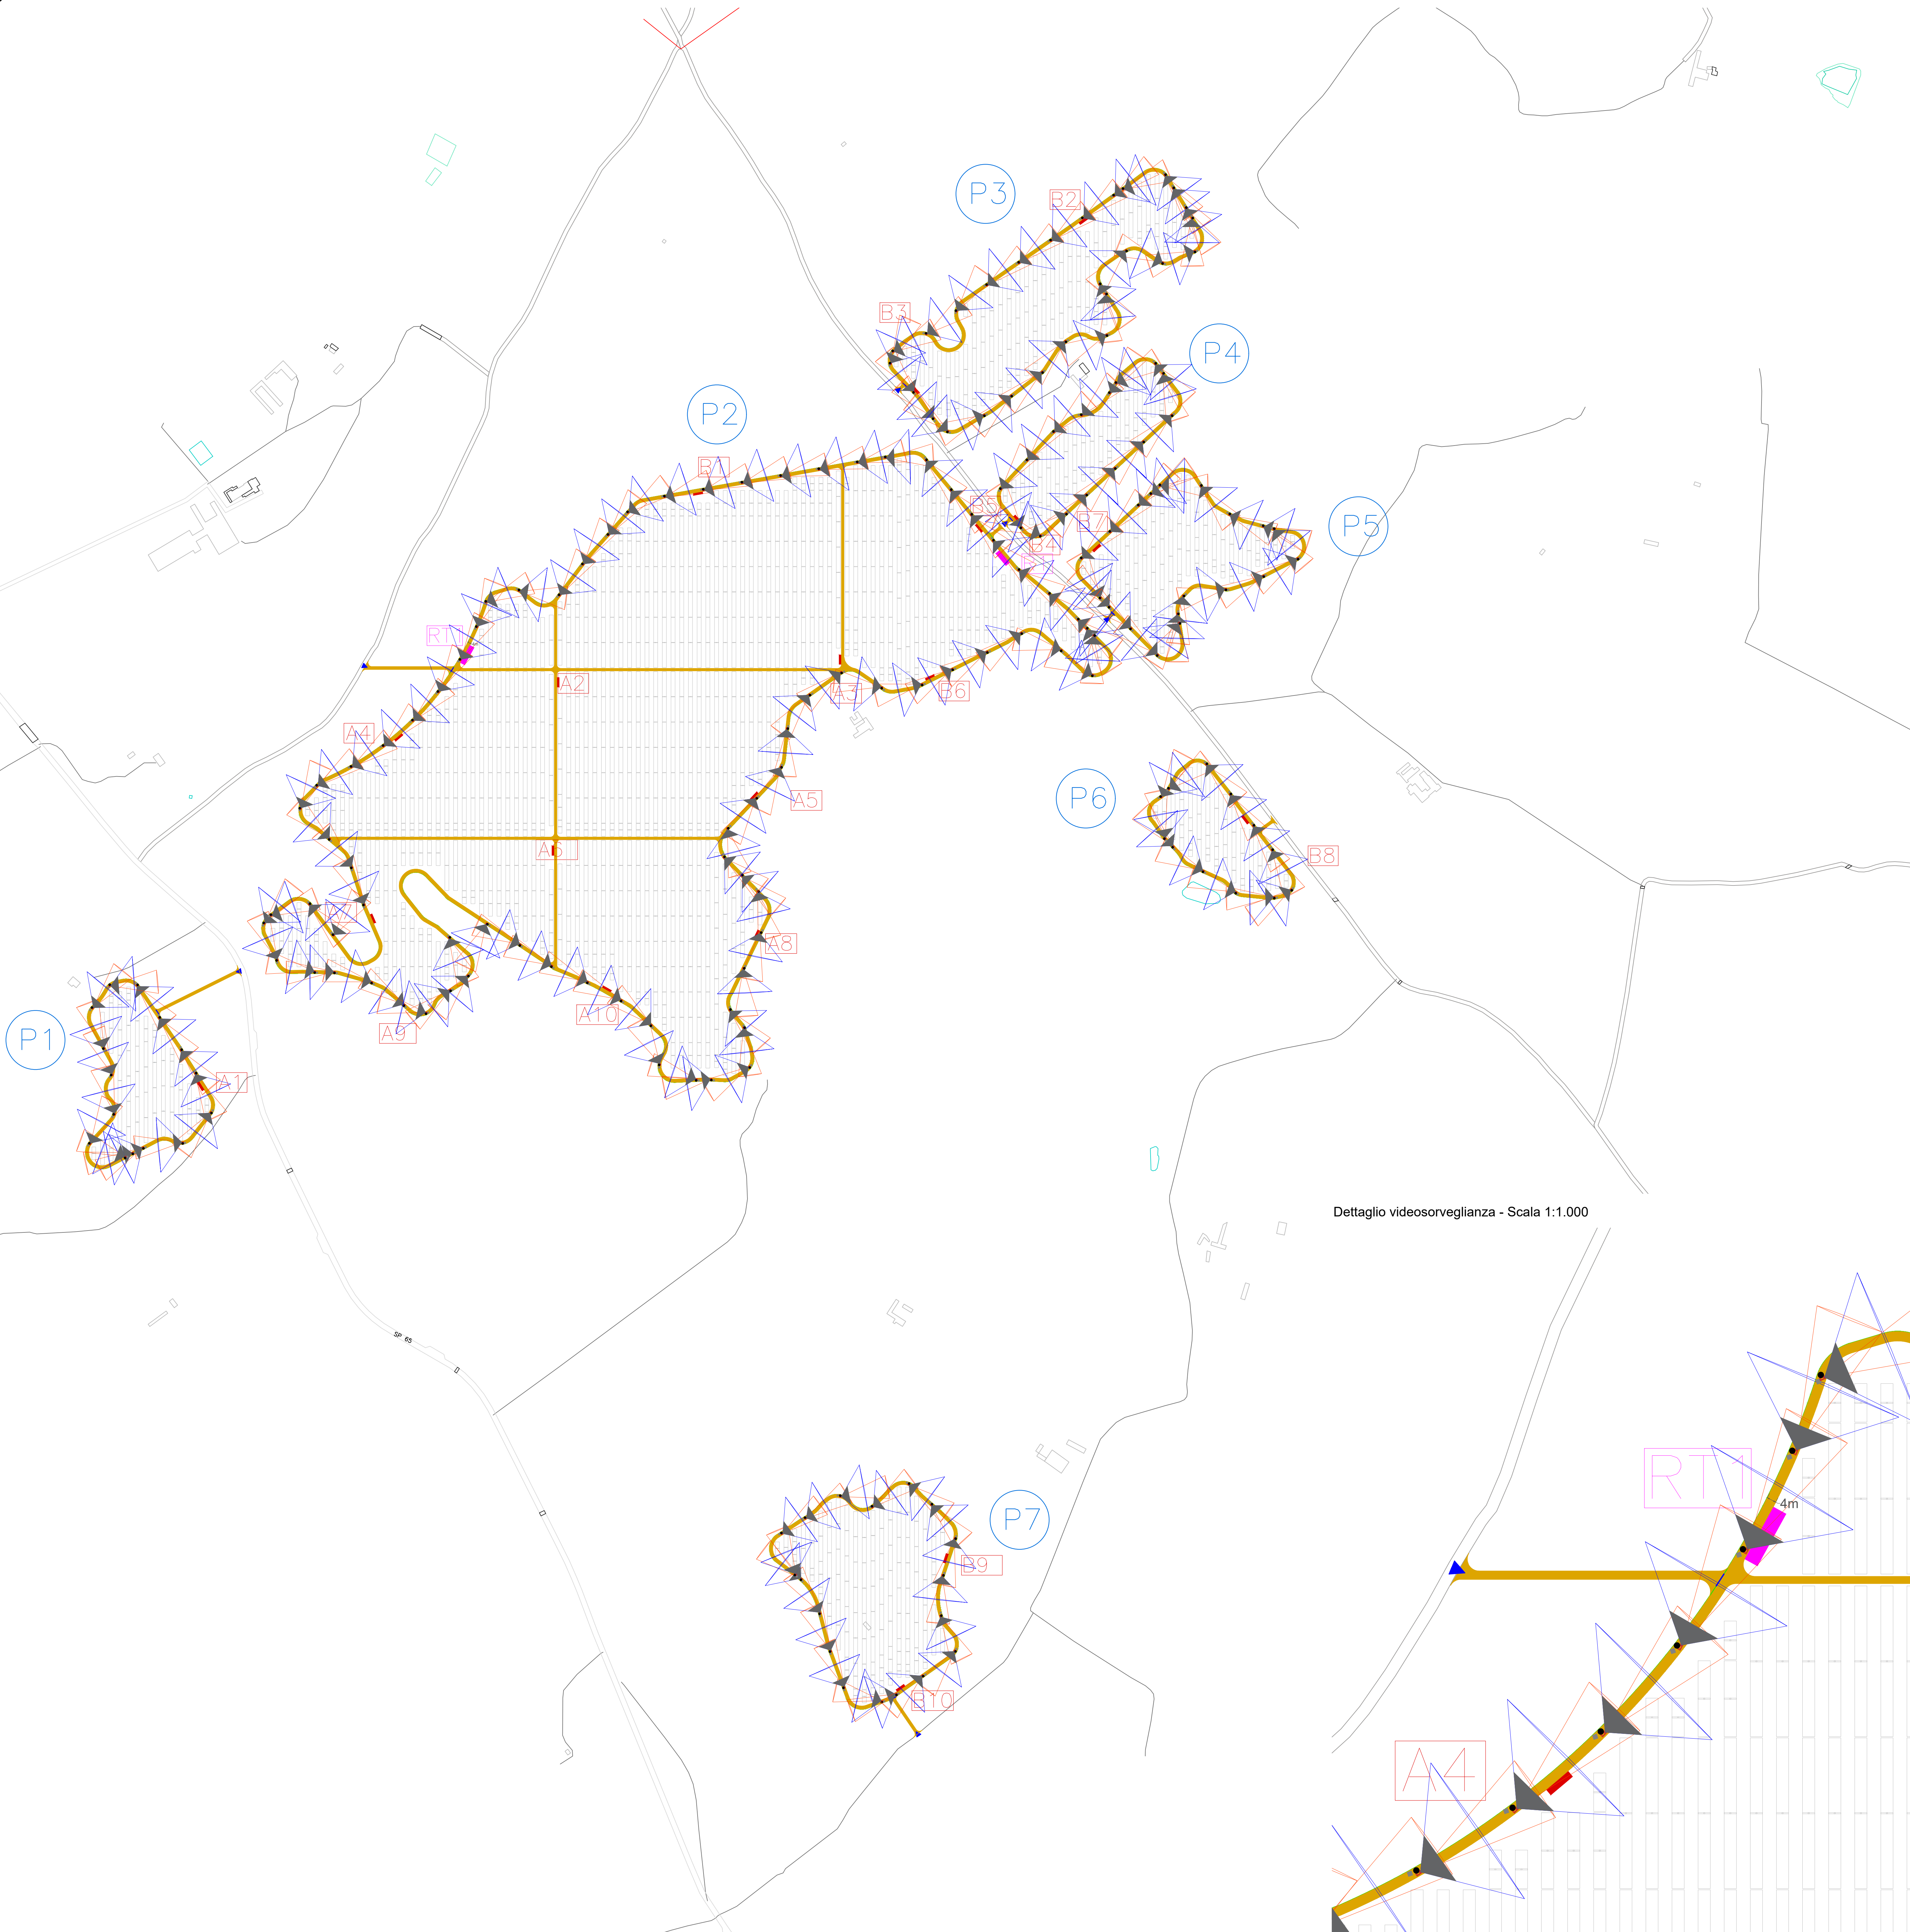


Legenda

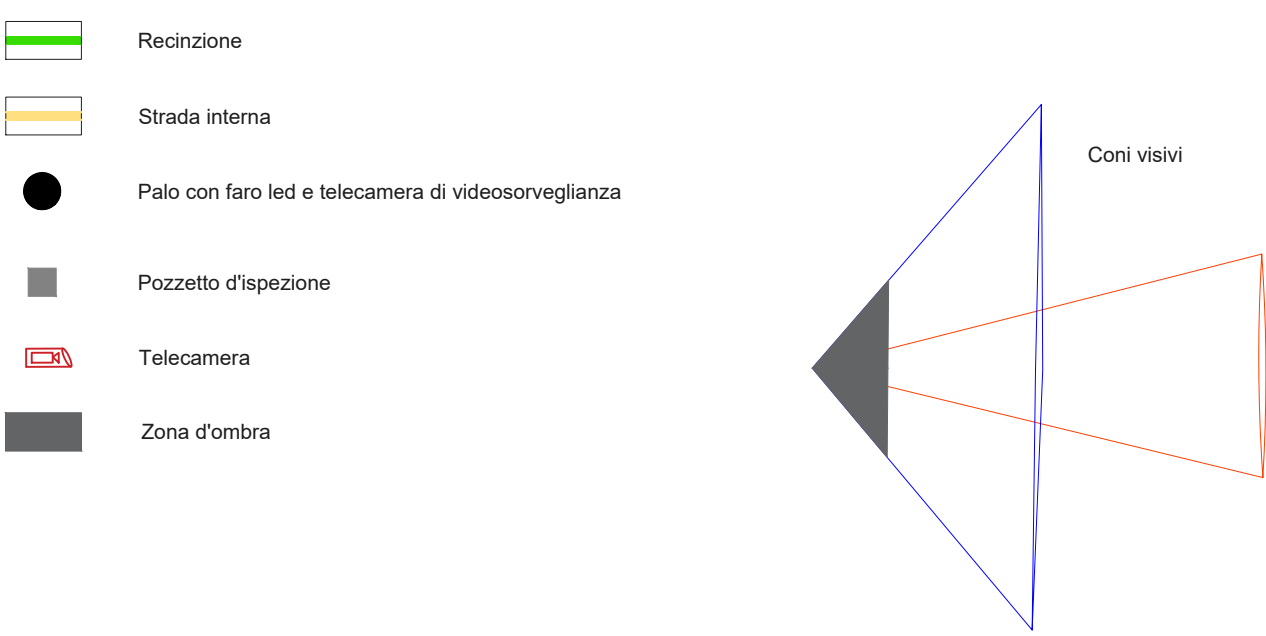


Pali illuminazione e videosorveglianza - Vista frontale e laterale - Scala 1:20

PALO ILLUMINAZIONE E VIDEOSORVEGLIANZA

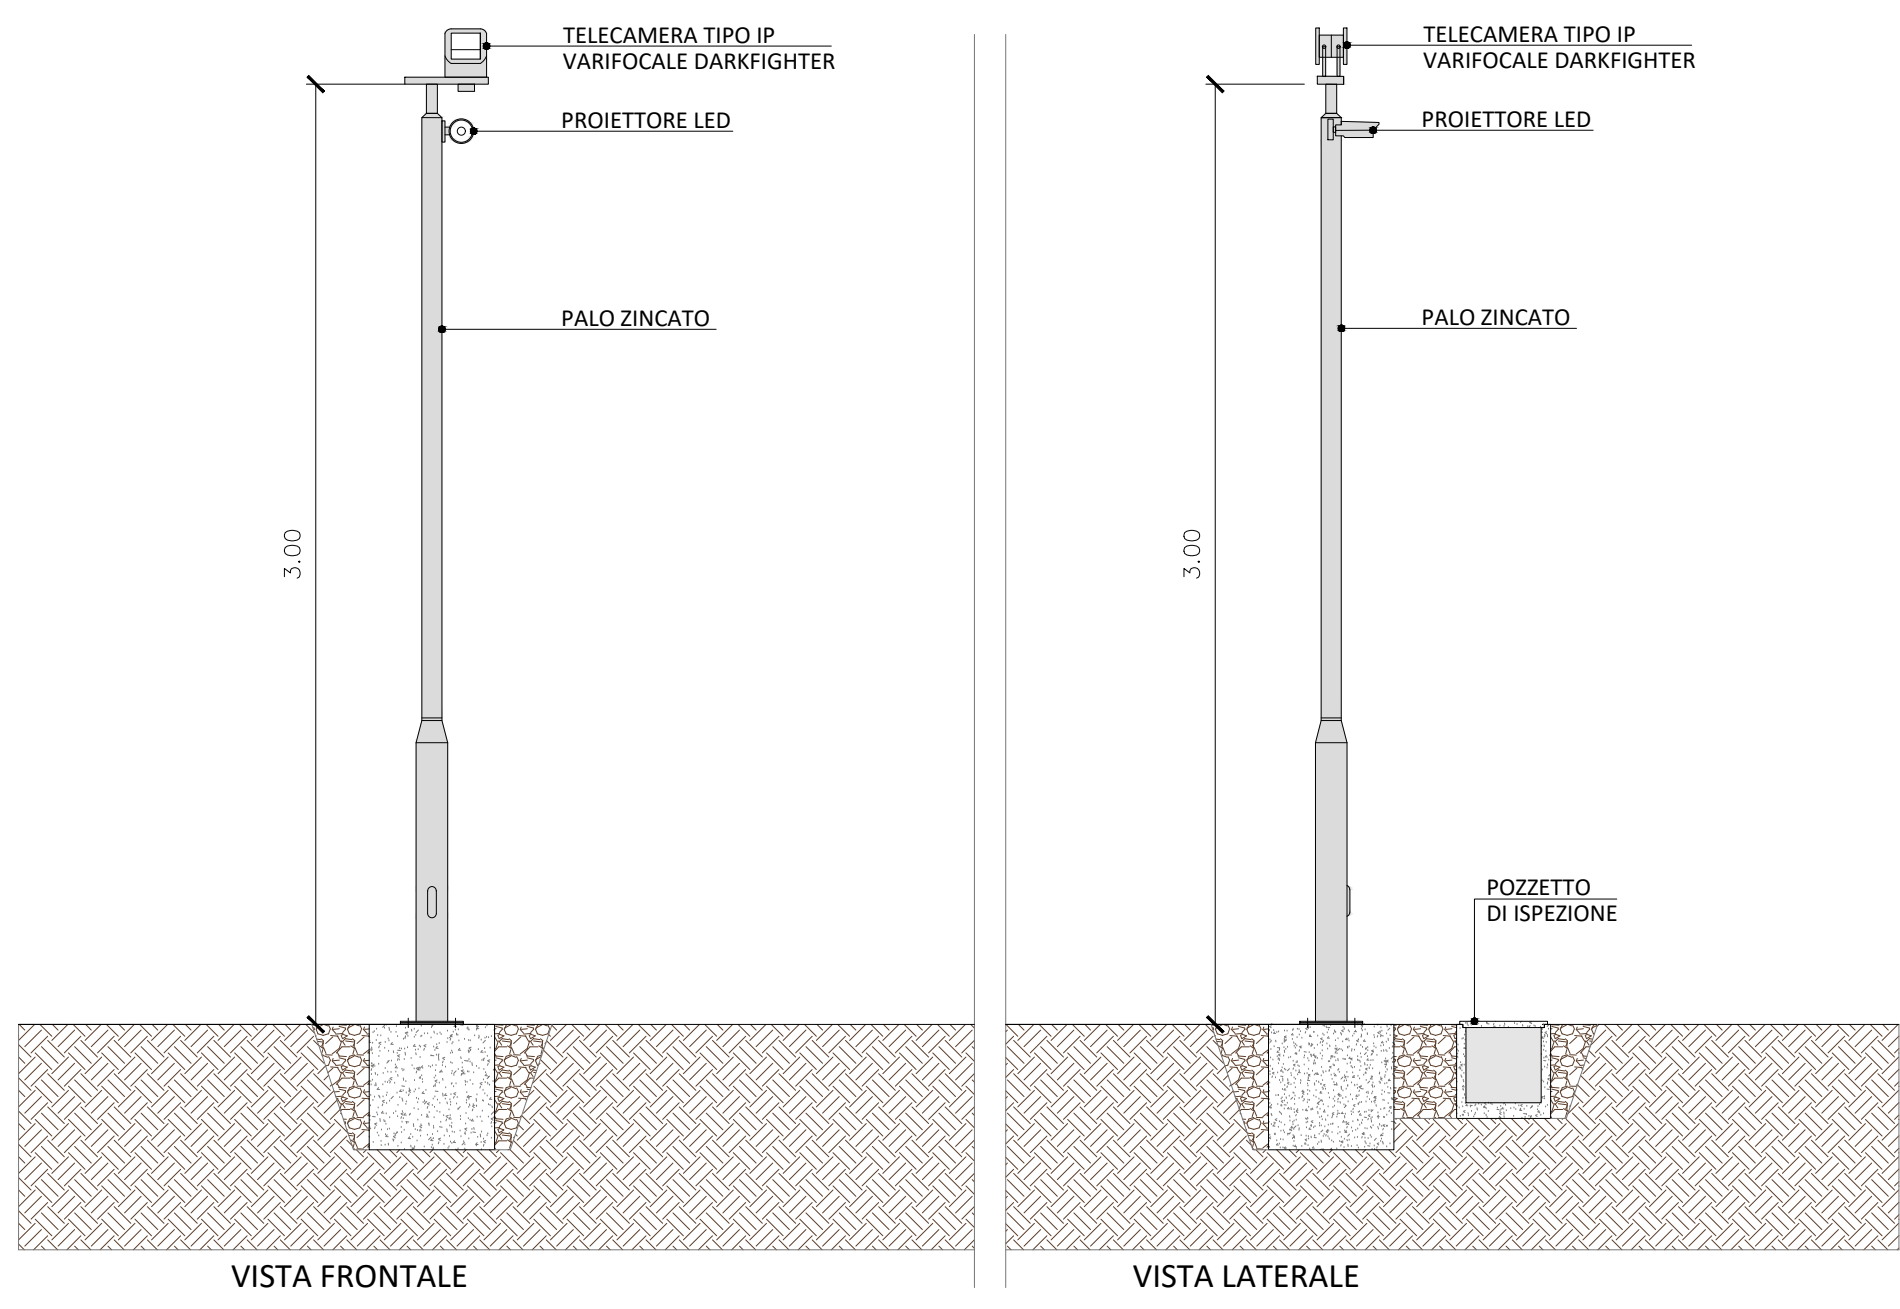

Stratigrafia della viabilità interna - Scala 1:20

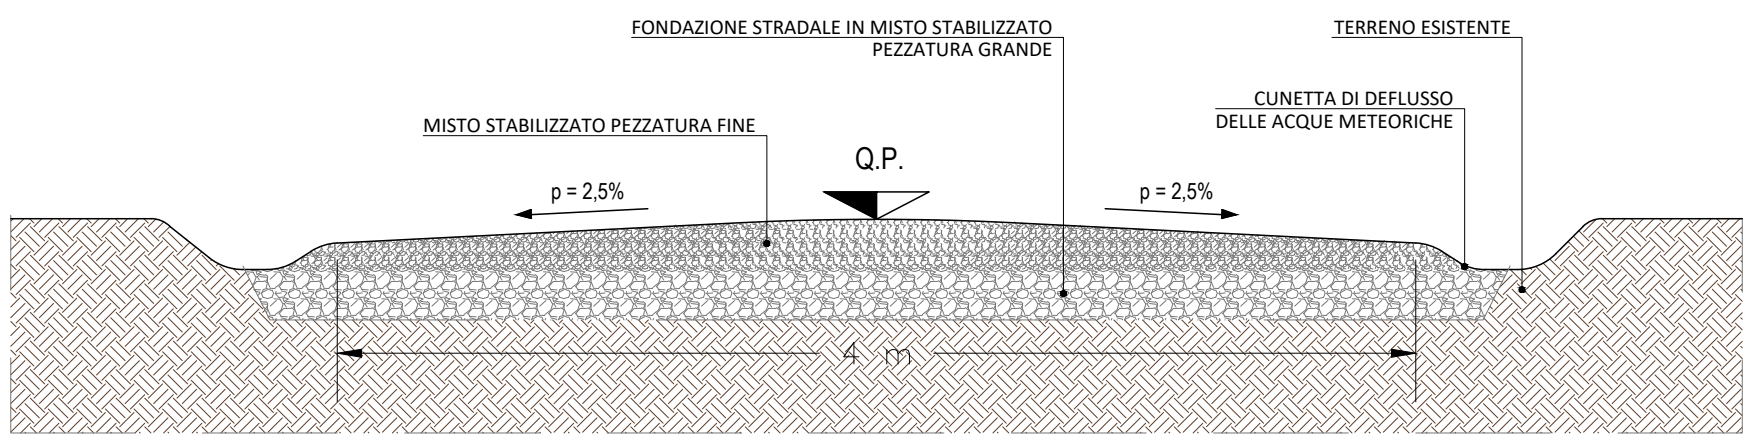

Dettaglio videosorveglianza - Scala 1:1.000



Statkraft

Proponente
SKI 11 S.r.l.
 Via Caradosso 9, 20123 Milano



OXY CAPITAL ADVISORS

Investitore agricolo superintensivo
OXY CAPITAL ADVISOR S.R.L.
 Via A. Bersani, 6 - 20154 (MI)



AEDES GROUP
ENGINEERING

Progetto dell'insediamento paesaggistico e mitigazione
 Progettista: Agr. Fabrizio Cembalo Sammartini, Arch. Alessandro Vissali
 Coordinamento: Arch. Riccardo Fetta
 Collaboratori: Urb. Enrico Bonelli, Arch. Paola Ferraroli, Arch. Anna Marzocchi, Arch. Italia Garzotto
 Agr. Giuseppe Maria Massa, Agr. Francesco Palombo




MARE RINNOVABILI

Progettazione elettrica e civile
 Progettista: Ing. Rolando Roberto, Ing. Giselle Roberto
 Collaboratori: Ing. Marco Balzano, Ing. Simone Bonacini

Progettazione oliveto superintensivo
 Progettista: Agr. Giuseppe Rutigliano

Consulenza geologica
 Geol. Giancarlo Ciccarelli

Consulenza archeologica
 GE.Archaeologia

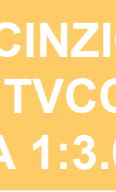

OLIO DANTE



BOLINDOR BERTO
 Giorgio
 Bolindor Berto
 0935446
 Cellulare 1



PROGETTO DEFINITIVO

LAYOUT RECINZIONE, VIABILITA' TVCC PERIMETRALE

SCALA 1:3.000, 1:1.000, 1:20