LEGENDA Elementi 36 kV

- Trasformatore formatore di Neutro (TFN)
- Resistenza di Neutro (RN)
- Bobina di Petersen (BP)
- Interruttore estraibile motorizzato
- Rilevatore presenza tensione
- TV con fusibile
- Scaricatore
- Sezionatore di terra
- Terminale cavo-aria

36 kV

Lato Terna
Lato Produttore

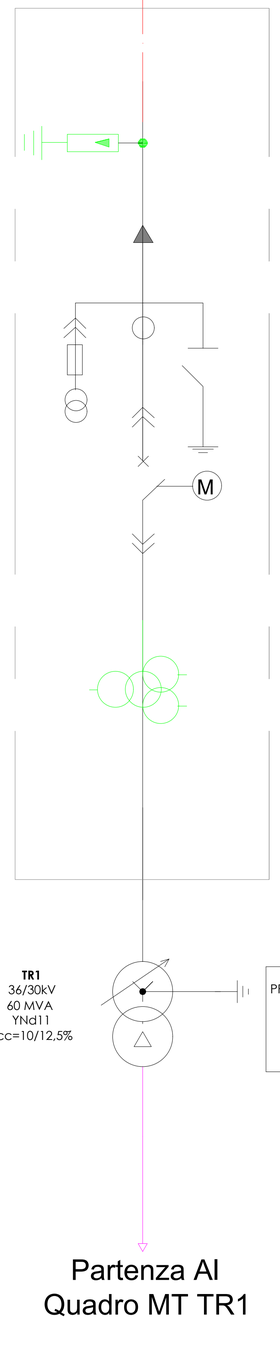

TR1
36/30kV
60 MVA
YNd11
Vcc=10/12,5%

PROT. TRASFORMATORE
97QTS | 97QTA
26TS | 26TA
97QC | 99QT
63QT | 99QC

Partenza AI
Quadro MT TR1

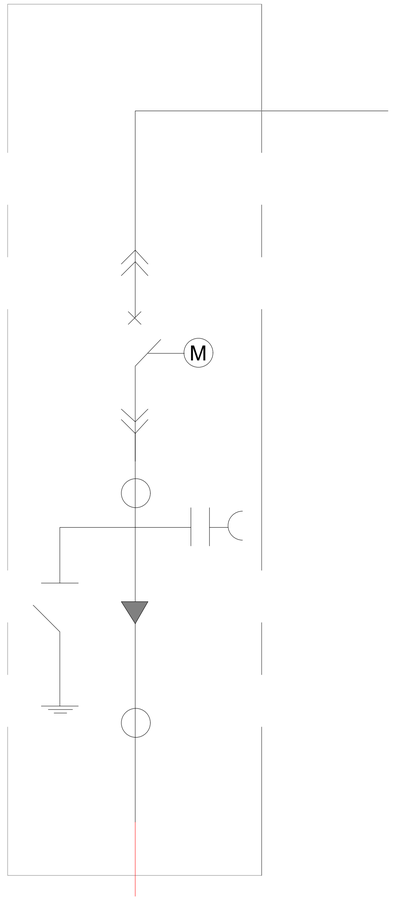

Arrivo P1A1

CAVO INTERRATO AT DI COLLEGAMENTO
SOTTOSTAZIONE UTENTE - STALLO 36kV STAZIONE DI RTN

PROGETTO DELLA CENTRALE SOLARE
"SA MANDRA AGRISOLARE"
da 43,81 MWp - Guspini (SU)

E14
SCHEMA ELETTRICO UNIFILARE AT
PROGETTO DEFINITIVO

Proponente
SKI 11 S.r.l.
Via Caradosso 9, 20123 Milano

Investitore agricolo superintensivo
OXY CAPITAL ADVISOR S.R.L.
Via A. Bertani, 6 - 20154 (MI)

Progetto dell'inserimento paesaggistico e mitigazione
Progettista: Agr. Fabrizio Cembalo Sambiase, Arch. Alessandro Visalli
Coordinamento: Arch. Riccardo Festa
Collaboratori: Urb. Enrico Borrelli, Arch. Paola Ferraioli, Arch. Anna Manzo, Arch Agr. Giuseppe Maria Massa, Agr. Francesco Palombo

Progettazione elettrica e civile
Progettista: Ing. Rolando Roberto, Ing. Giselle Roberto
Collaboratori: Ing. Marco Balzano, Ing. Simone Bonacini

Progettazione oliveto superintensivo
Progettista: Agr. Giuseppe Rutigliano

Consulenza geologia
Geol. Gaetano Ciccarelli

Consulenza archeologia
GEA Archeologia

rev	descrizione	formato	elaborazione	controllo	approvazione
10 2023	00 Prima consegna	A1	Marco Balzano	Marco Balzano	Marco Balzano
	01				
	02				
	03				
	04				
	05				
	06				
	07				