


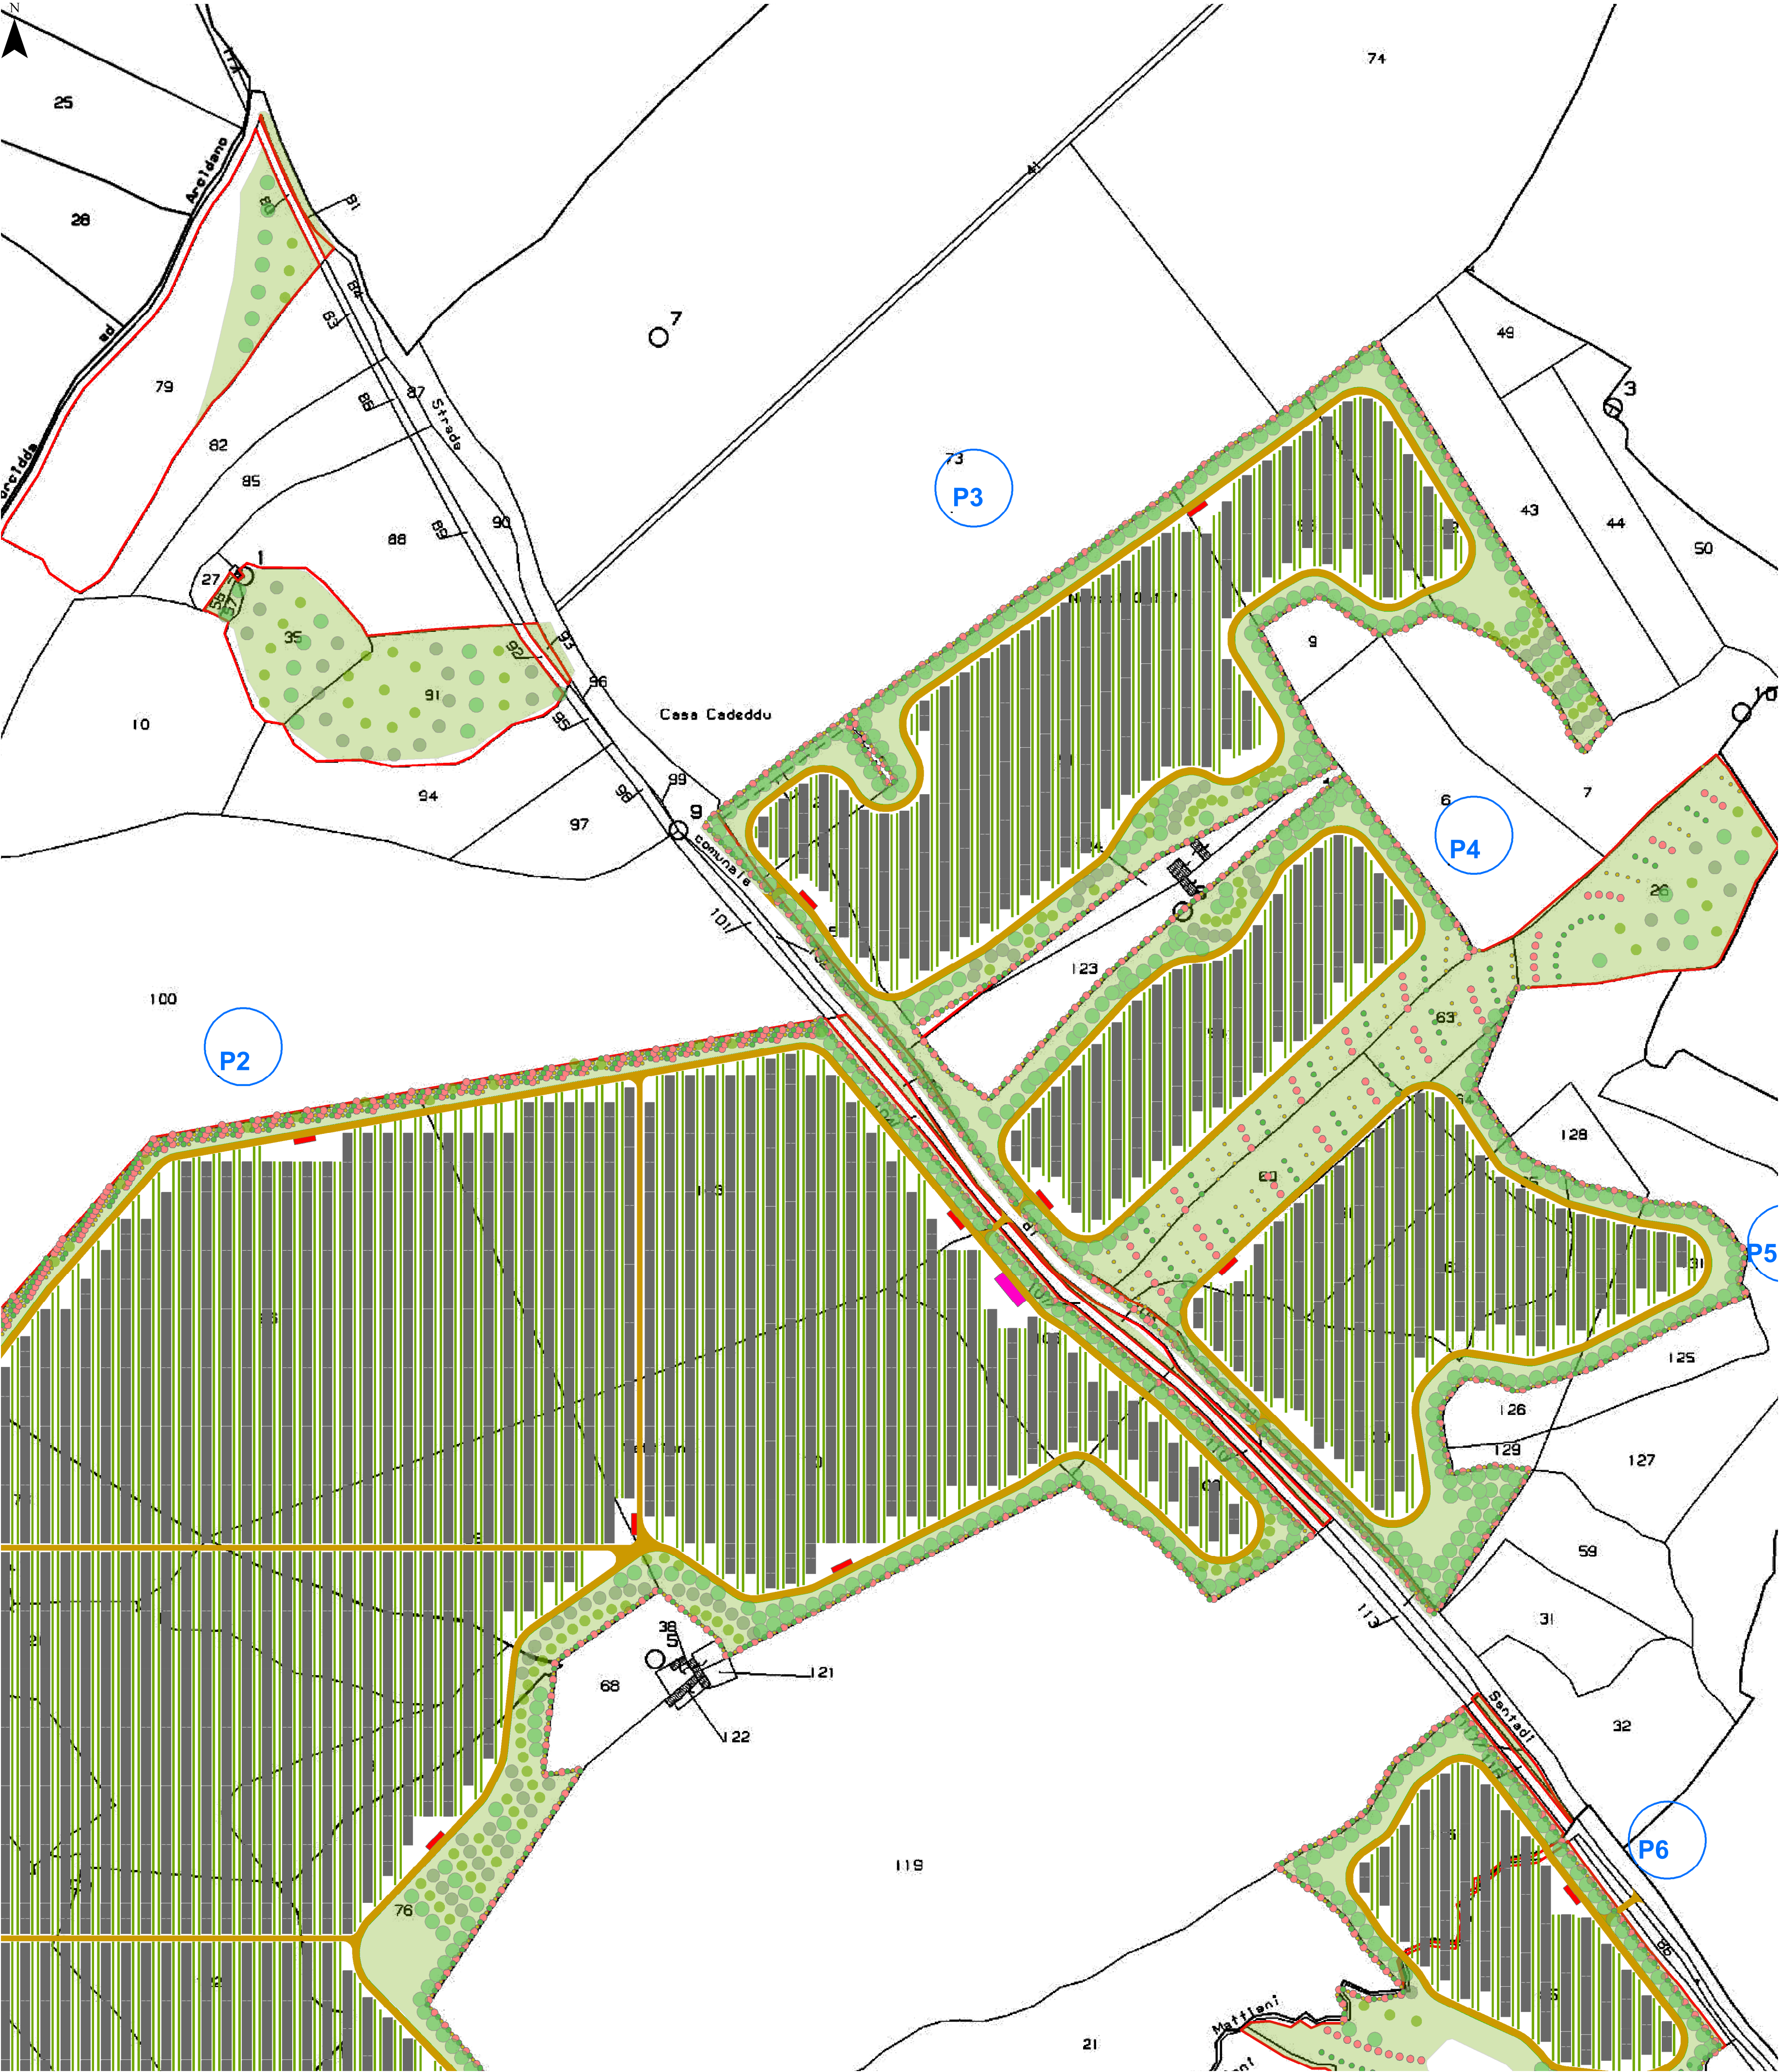

Pn piastra

perimetro particelle compromesse

strade interne

recinzione

Progetto elettrico

pannelli fotovoltaici

cabina di raccolta

cabina MT BT

Progetto agricolo

oliveto superintensivo

olea europea "oliana"

Abaco della vegetazione

Progetto della mitigazione


Alberi

- Ceratonia siliqua*
- Quercus suber*
- Quercus ilex*

Arbusti

- Arbutus unedo*
- Pistacia lentiscus*
- Spartium junceum*
- Myrtus communis*

Key plan

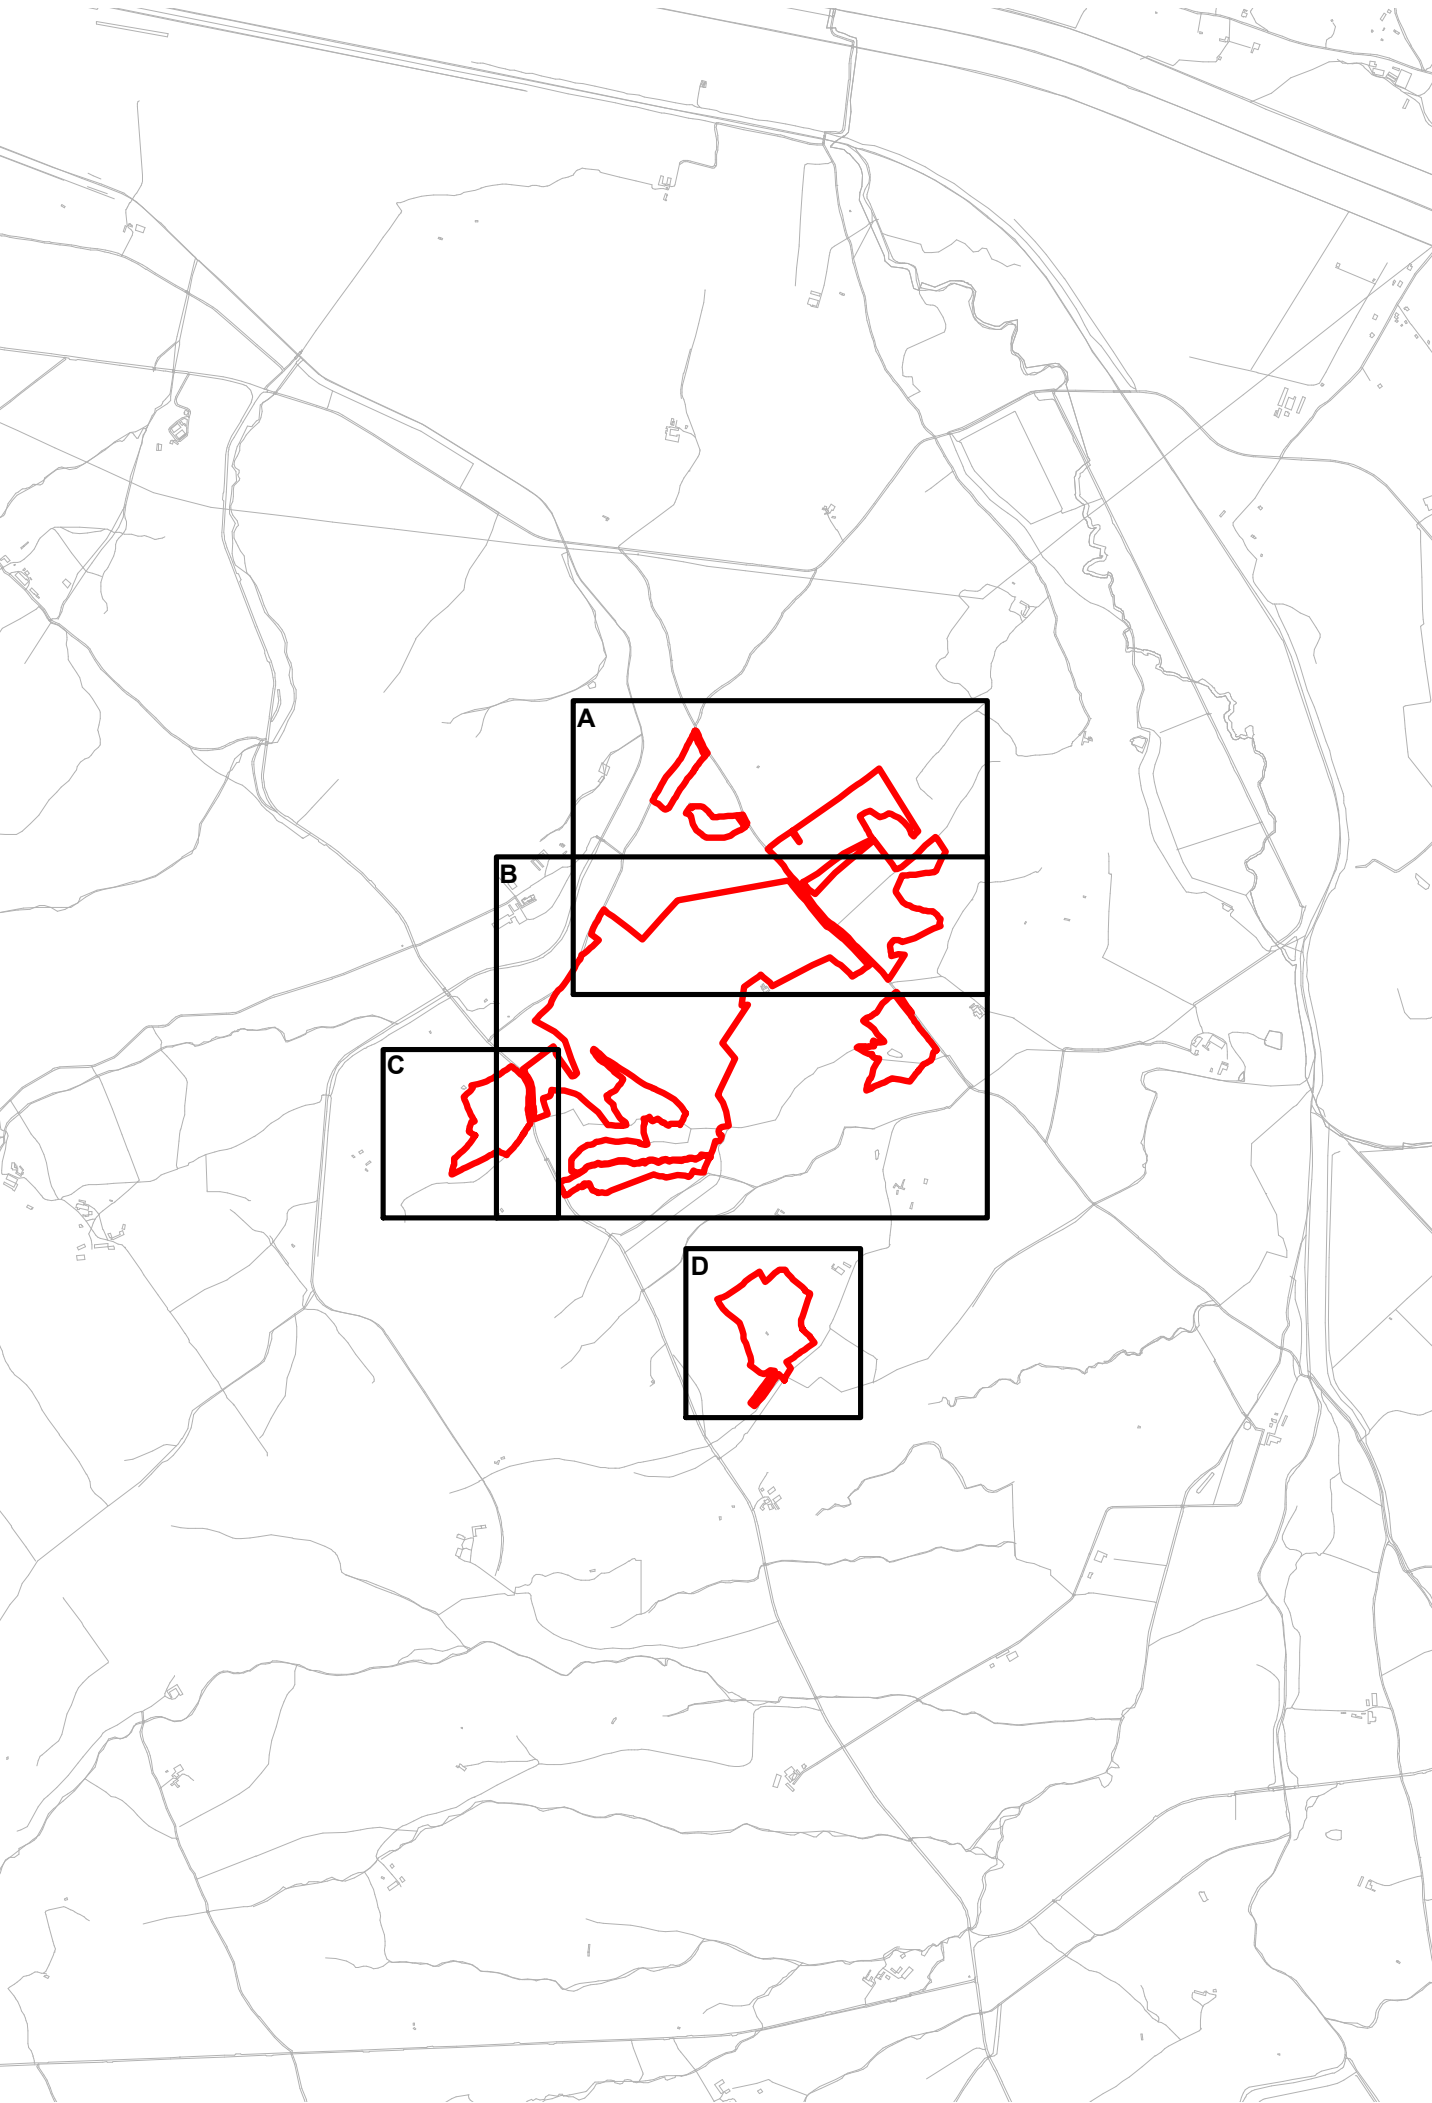

PROGETTO DELLA CENTRALE SOLARE
"SA MANDRA AGRISOLARE"
da 43,81 MWp - Guspini (SU)

M08a
PROGETTO DEFINITIVO

LAYOUT SU CATASTALE
SCALA 1:2000



Statkraft

OXY CAPITAL ADVISORS

progetto verde
studio di architettura del paesaggio

AEDES GROUP
ENGINEERING

MARE RINNOVABILI

Proponente
SKI11 S.r.l.
Via Caradosso 9, 20123 Milano

Investitore agricolo superintensivo
OXY CAPITAL ADVISOR S.R.L.
Via A. Bertini 6, 20154 (MI)

Progetto dell'inserimento paesaggistico e mitigazione
Progettista: Agr. Fabrizio Cembalo Sambiasi; Arch. Alessandro Visalli
Coordinamento: Arch. Riccardo Felista
Collaboratori: Urb. Enrico Borrelli, Arch. Paola Fornaioli, Arch. Anna Manzo, Arch. Ilaria Garzillo
Agr. Giuseppe Maria Massa, Agr. Francesco Palombo

Progettazione elettrica e civile
Progettista: Ing. Rolando Roberto, Ing. Giselle Roberto
Collaboratori: Ing. Marco Batzani, Ing. Simone Bonacini

Progettazione oliveto superintensivo
Progettista: Agr. Giuseppe Maria Massa

Consulenza geologia e geologia
Geol. Gaetano Cicciulli, Geol. Archelologia

OLIO DANTE

ING. ROLANDO ROBERTO
ORDINE INGEGNERI ROMA
N. 35448
Autore

rev.	descrizione	formato	elaborazione	controllo	approvazione
00	Prima consegna	A1	Enrico Borrelli	Alessandro Visalli	Fabrizio Cembalo Sambiasi
01					
02					
03					
04					
05					
06					
07					