


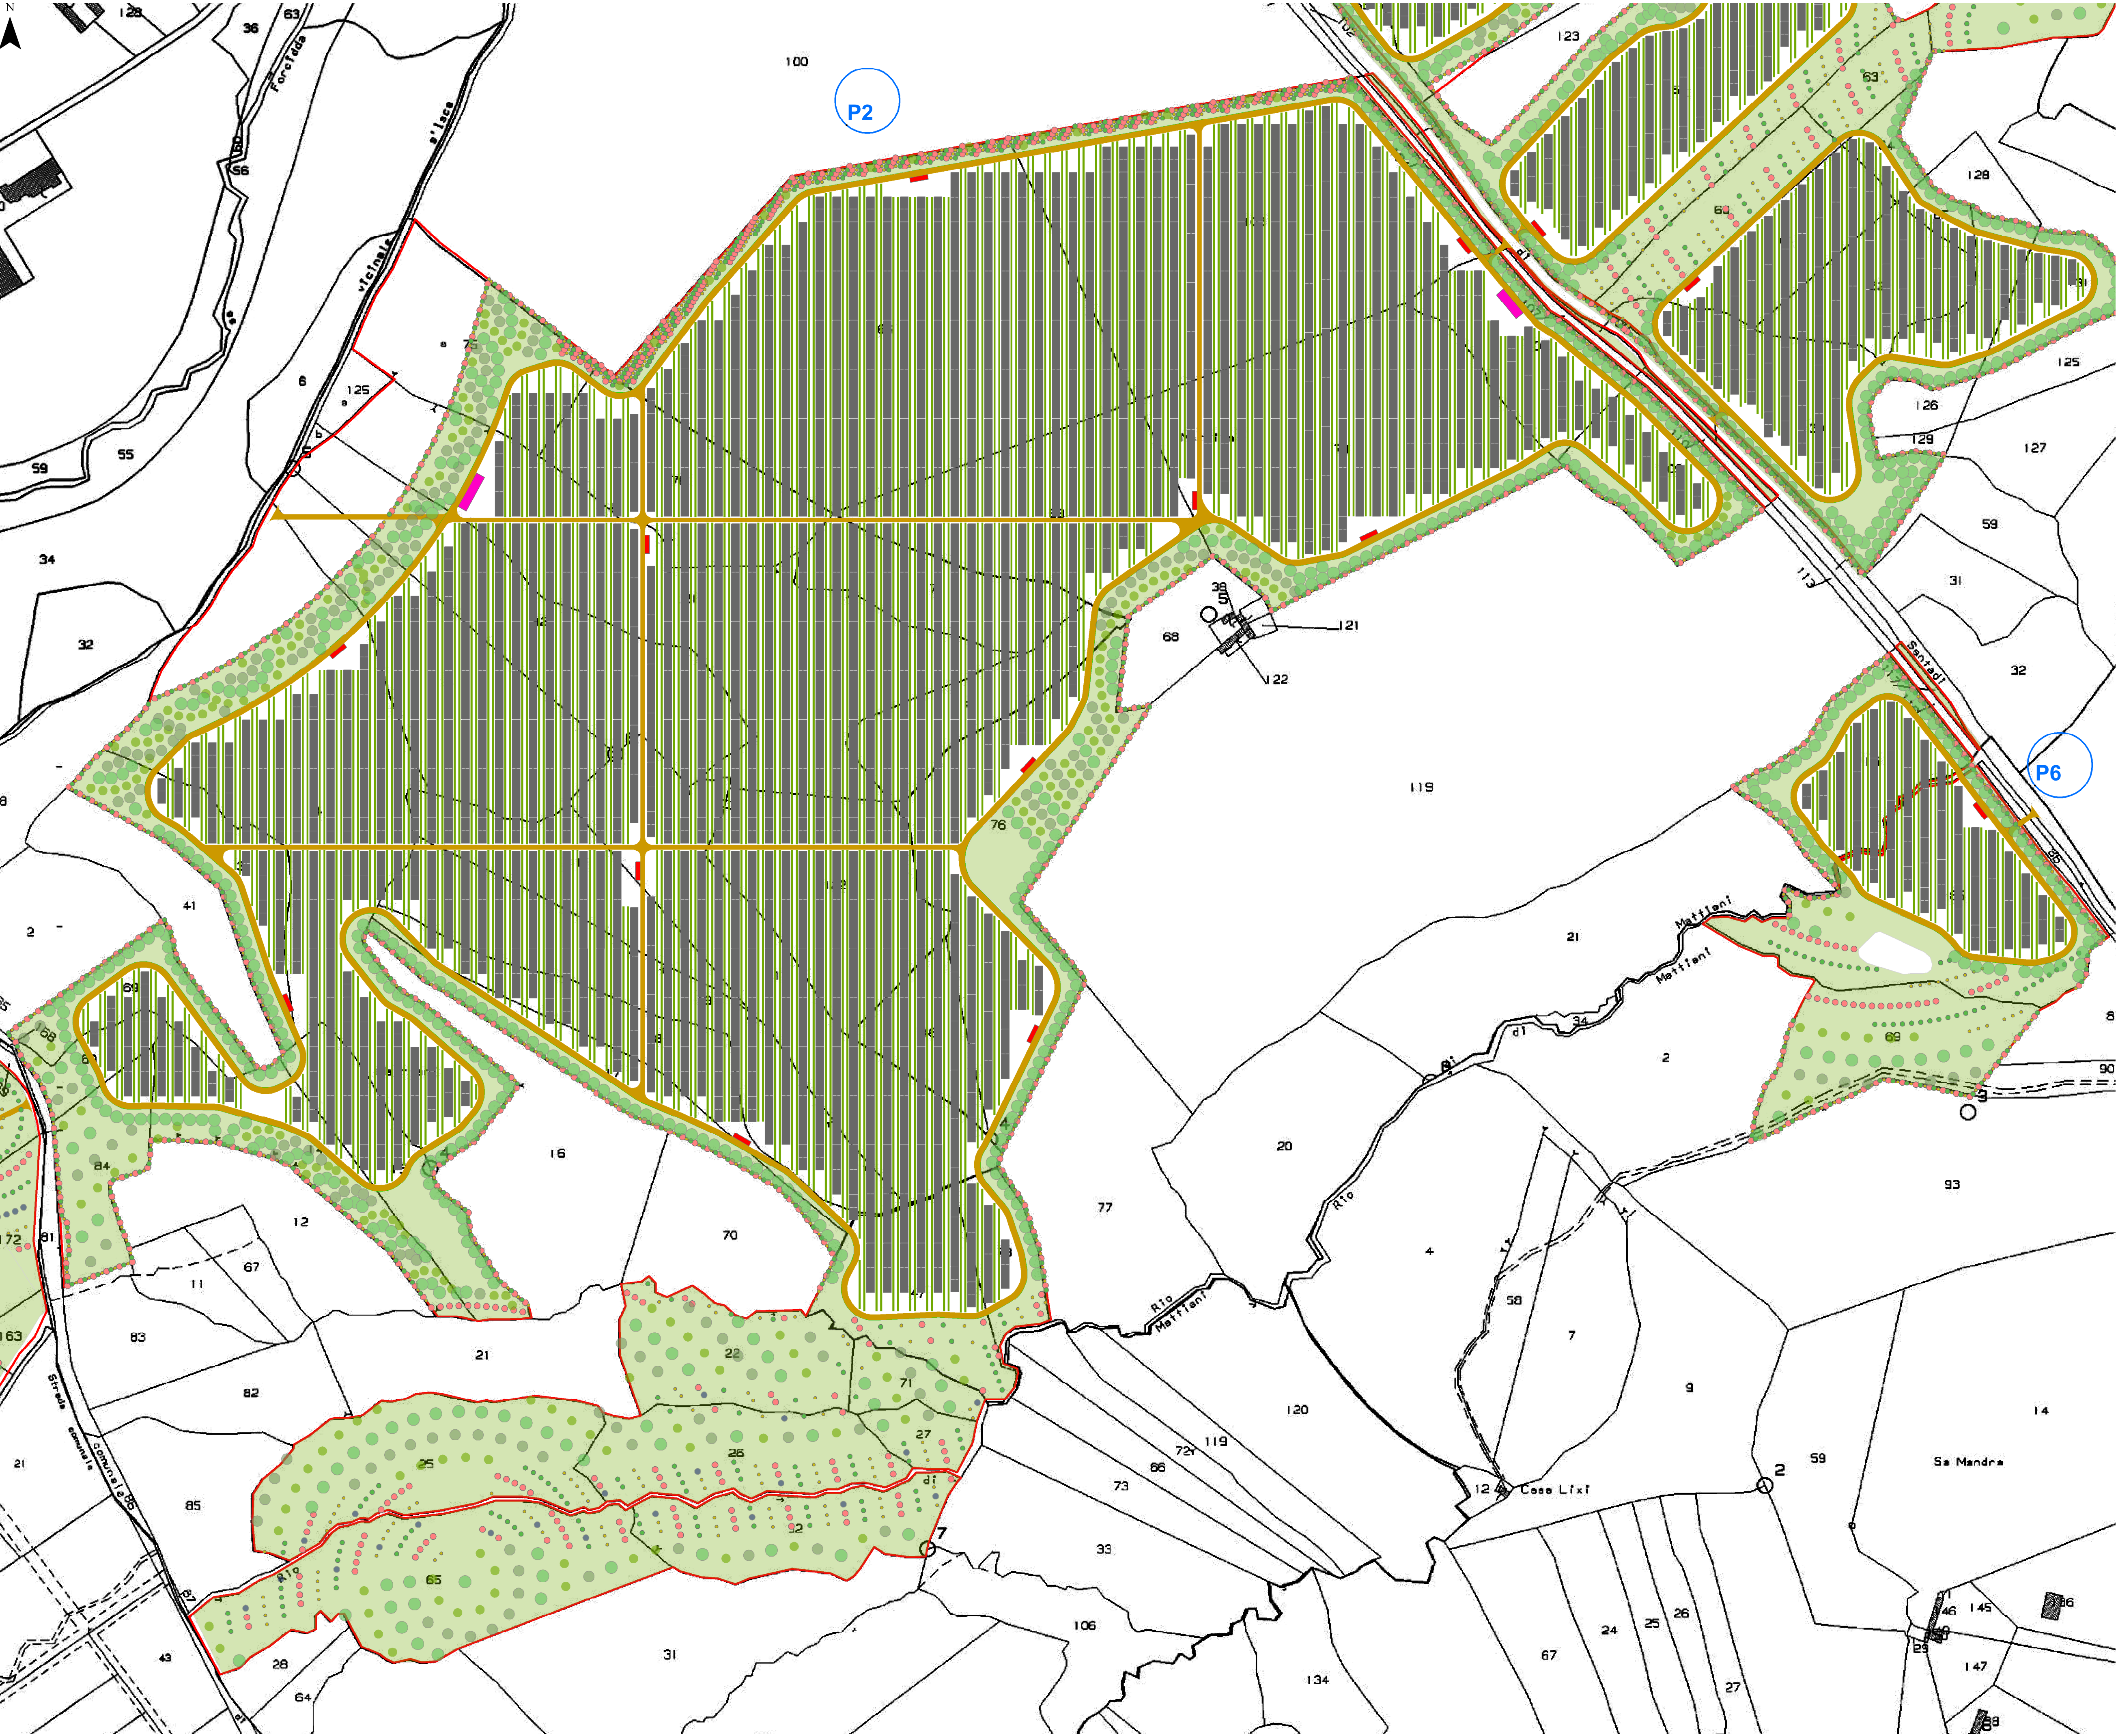


- Pn** piastra
- perimetro particelle compromesse
 - strade interne
 - recinzione

- Progetto agricolo**
oliveto superintensivo
- olea europea "oliana"

- Abaco della vegetazione**
Progetto della mitigazione
- Alberi
- Ceratania siliqua*
 - Quercus suber*
 - Quercus ilex*
- Arbusti
- Arbutus unedo*
 - Pistacia lentiscus*
 - Spartium juncum*
 - Myrtus communis*

- Progetto elettrico**
- pannelli fotovoltaici
 - cabina di raccolta
 - cabina MT BT

Key plan

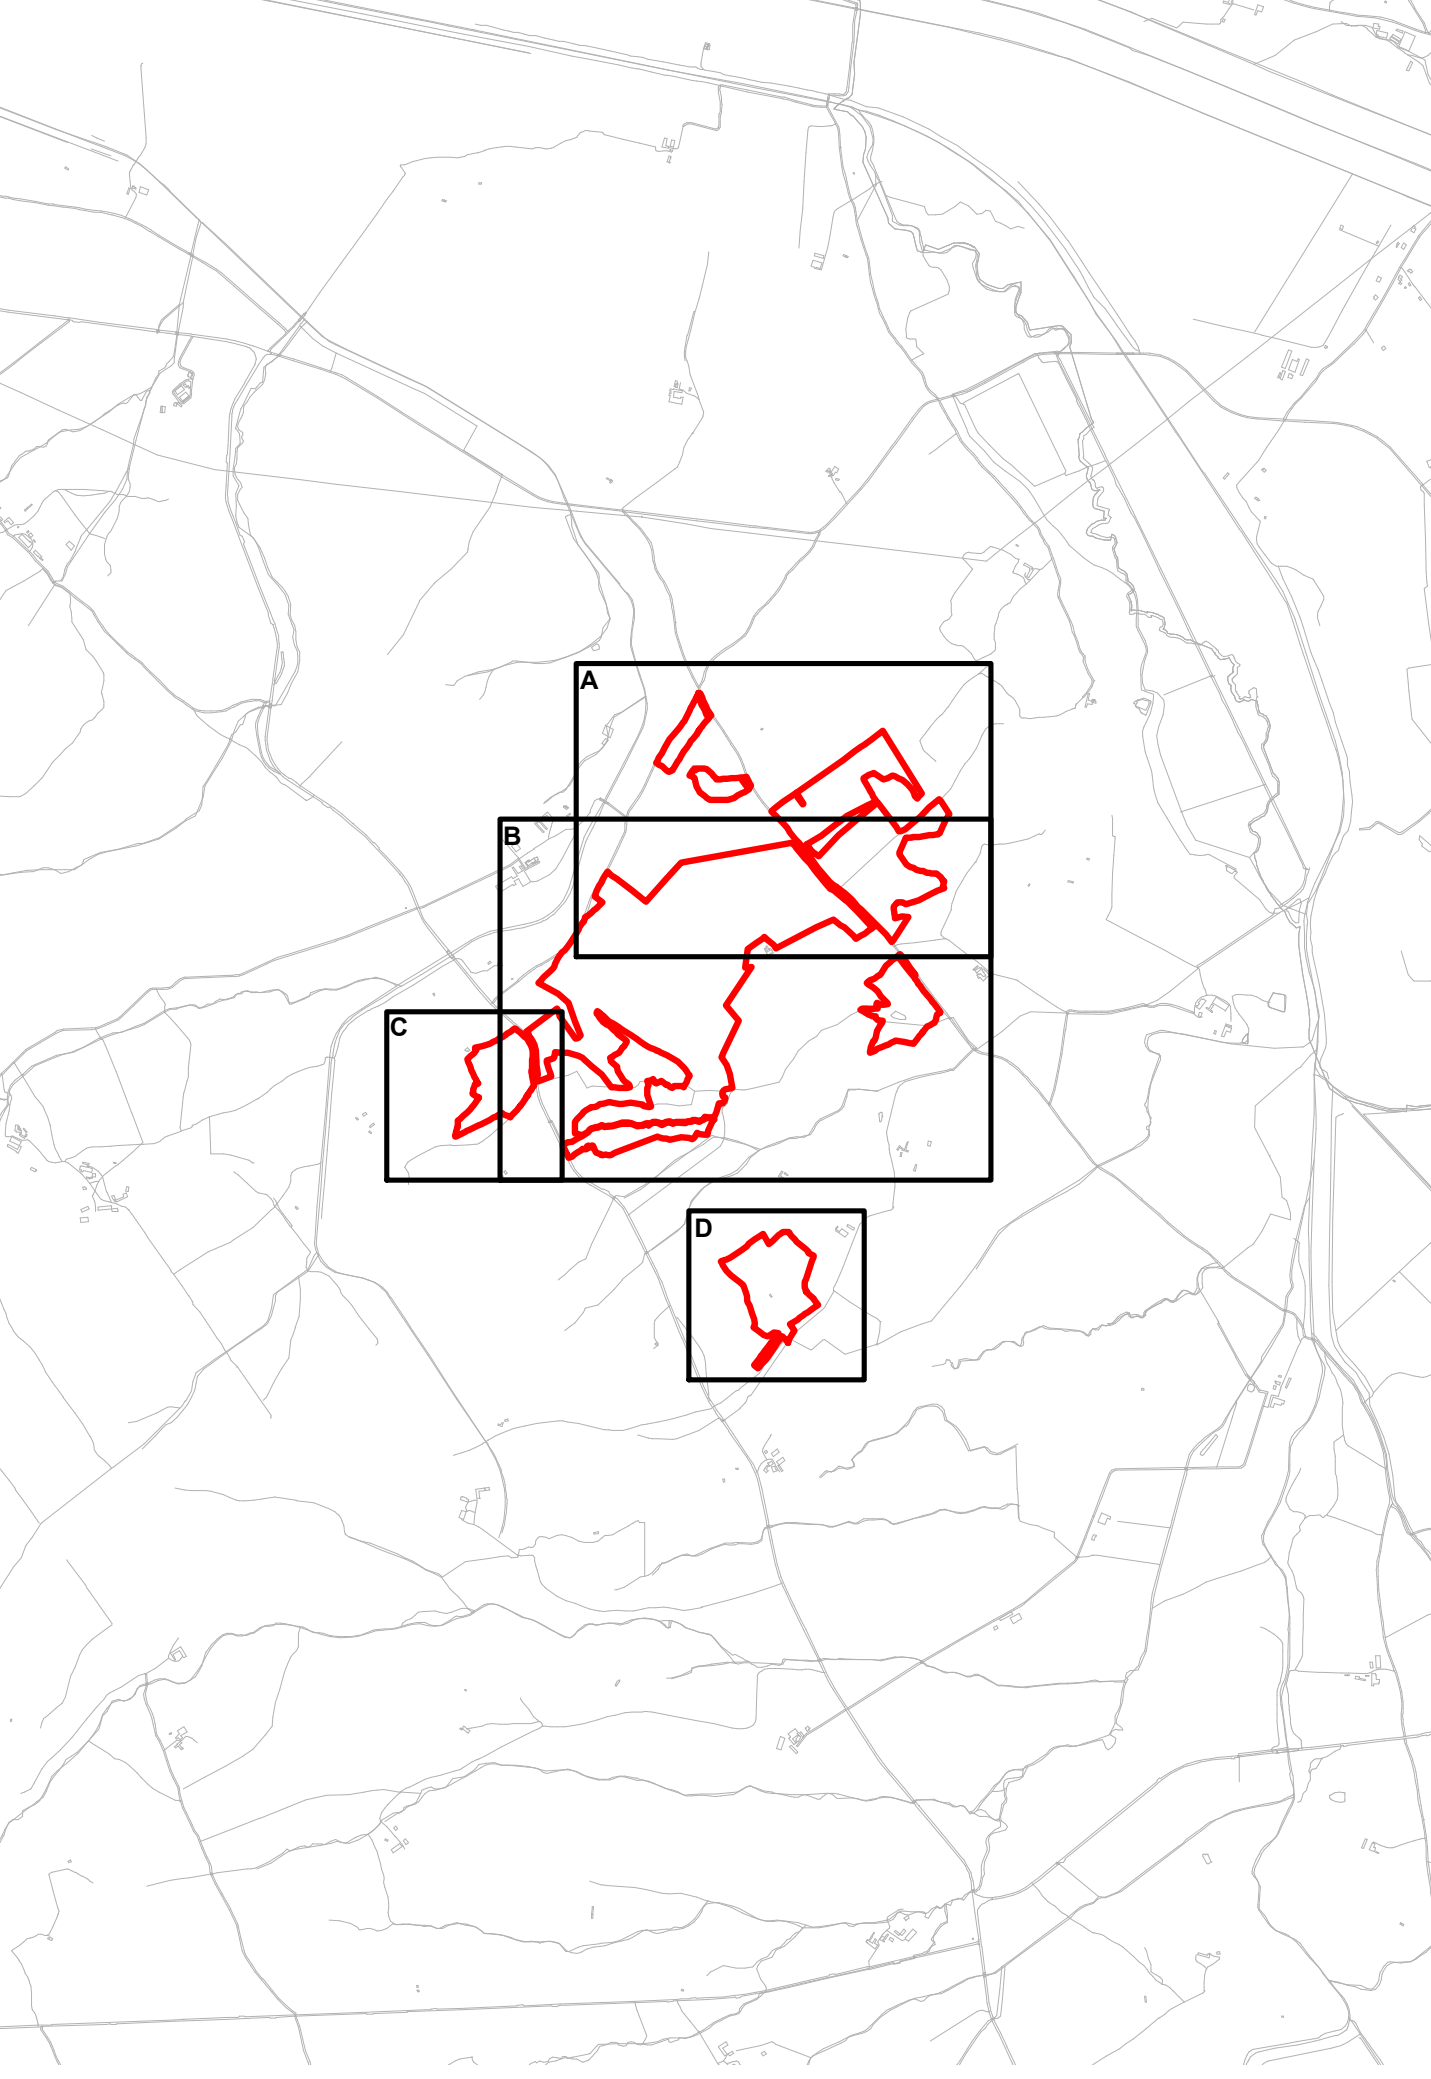

PROGETTO DELLA CENTRALE SOLARE
"SA MANDRA AGRISOLARE"
da 43,81 MWp - Guspini (SU)

M08b
PROGETTO DEFINITIVO

LAYOUT SU CATASTALE
SCALA 1:2000

Statkraft
Proponente
SKI11 S.r.l.
Via Caradosso 9, 20123 Milano

OXY CAPITAL ADVISORS
Investitore agricolo superintensivo
OXY CAPITAL ADVISOR S.R.L.
Via A. Bertini 6, 20154 (MI)

progetto verde
studio di architettura del paesaggio

AEDES GROUP ENGINEERING
Progettazione elettrica e civile
Progettista: Ing. Roberto Roberto, Ing. Giselle Roberto
Collaboratori: Ing. Marco Bazzani, Ing. Simone Bonacini

MARE RINNOVABILI
Progettazione oliveto superintensivo
Progettista: Agr. Giuseppe Biondi, Arch. Alessandro Visalli
Collaboratori: Urb. Enrico Biondi, Arch. Paola Ferraioni, Arch. Anna Manzo, Arch. Ilaria Garzillo, Agr. Giuseppe Maria Massa, Agr. Francesco Palombo

Consulenza geologia
Geol. Gaetano Cocchi

Consulenza archeologia
Arch. Archeologia

OLIO DANTE

ING. ROLANDO ROBERTO

Consulenza geologia
Geol. Gaetano Cocchi

Consulenza archeologia
Arch. Archeologia

nr.	descrizione	formato	elaborazione	revisione	approvazione
00	Prima consegna	A1+	Enrico Biondi	Alessandro Visalli	Fabrizio Cambato Sambiasi
01					
02					
03					
04					
05					
06					
07					