
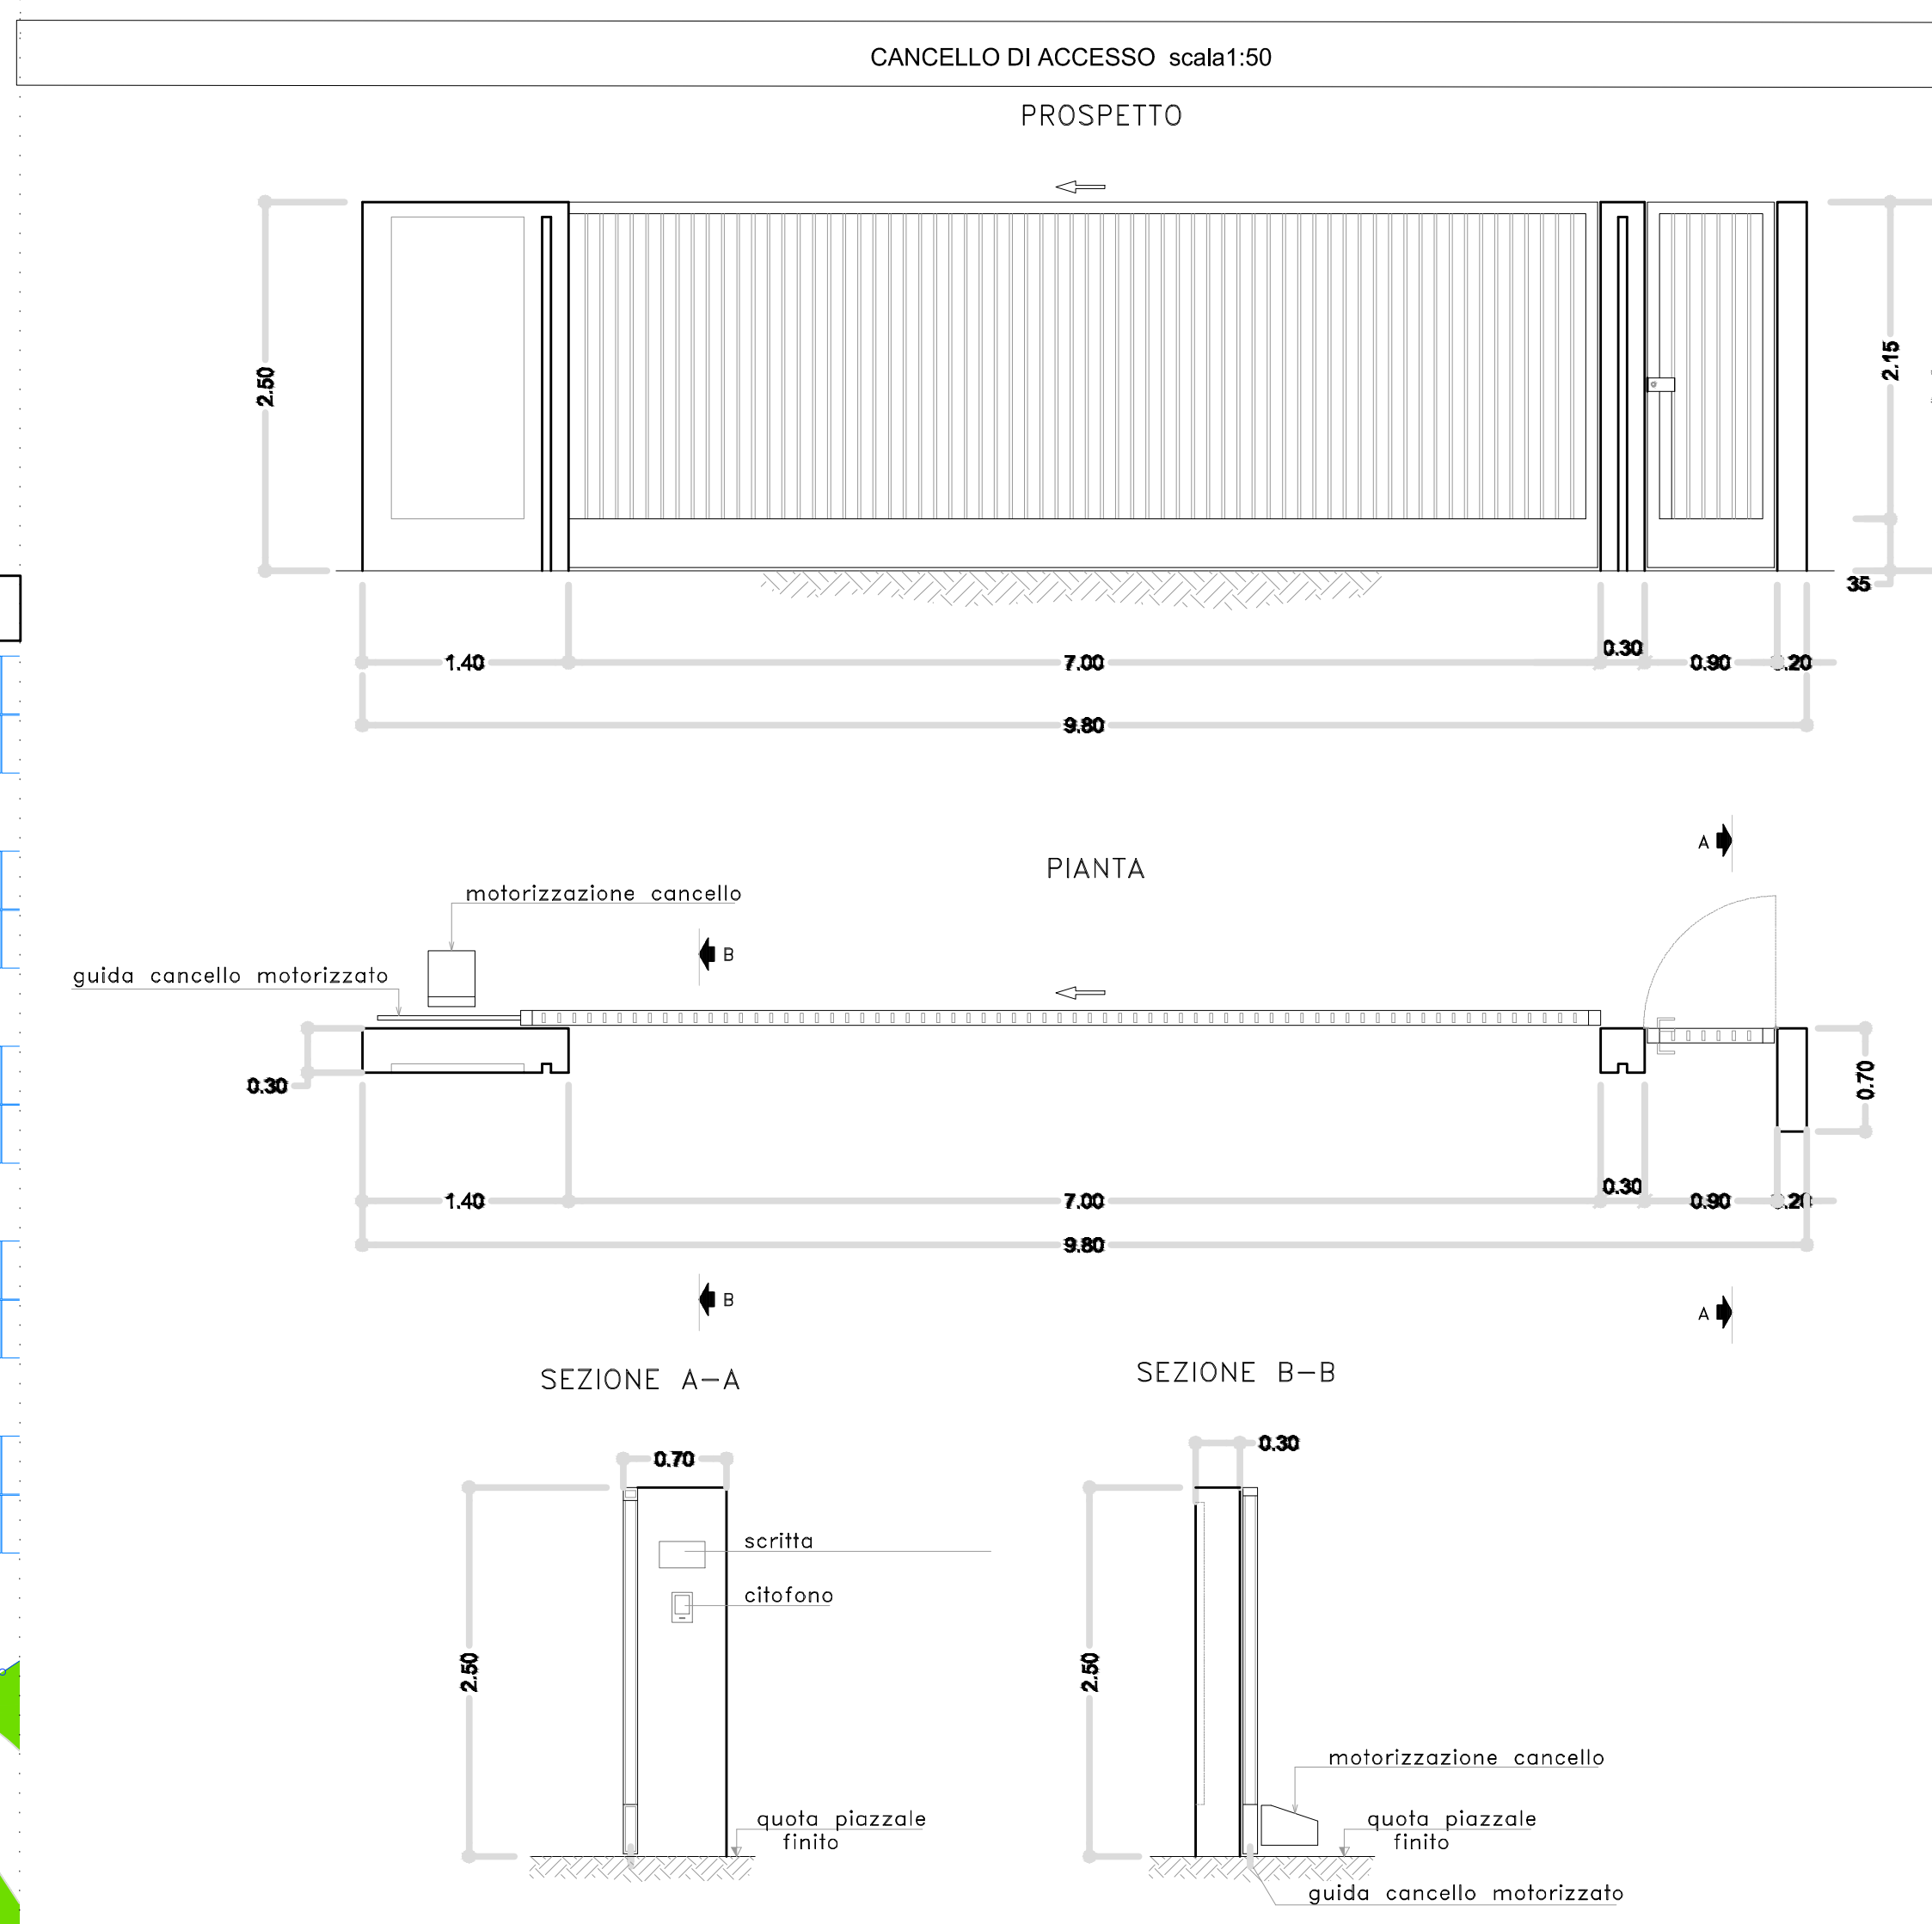


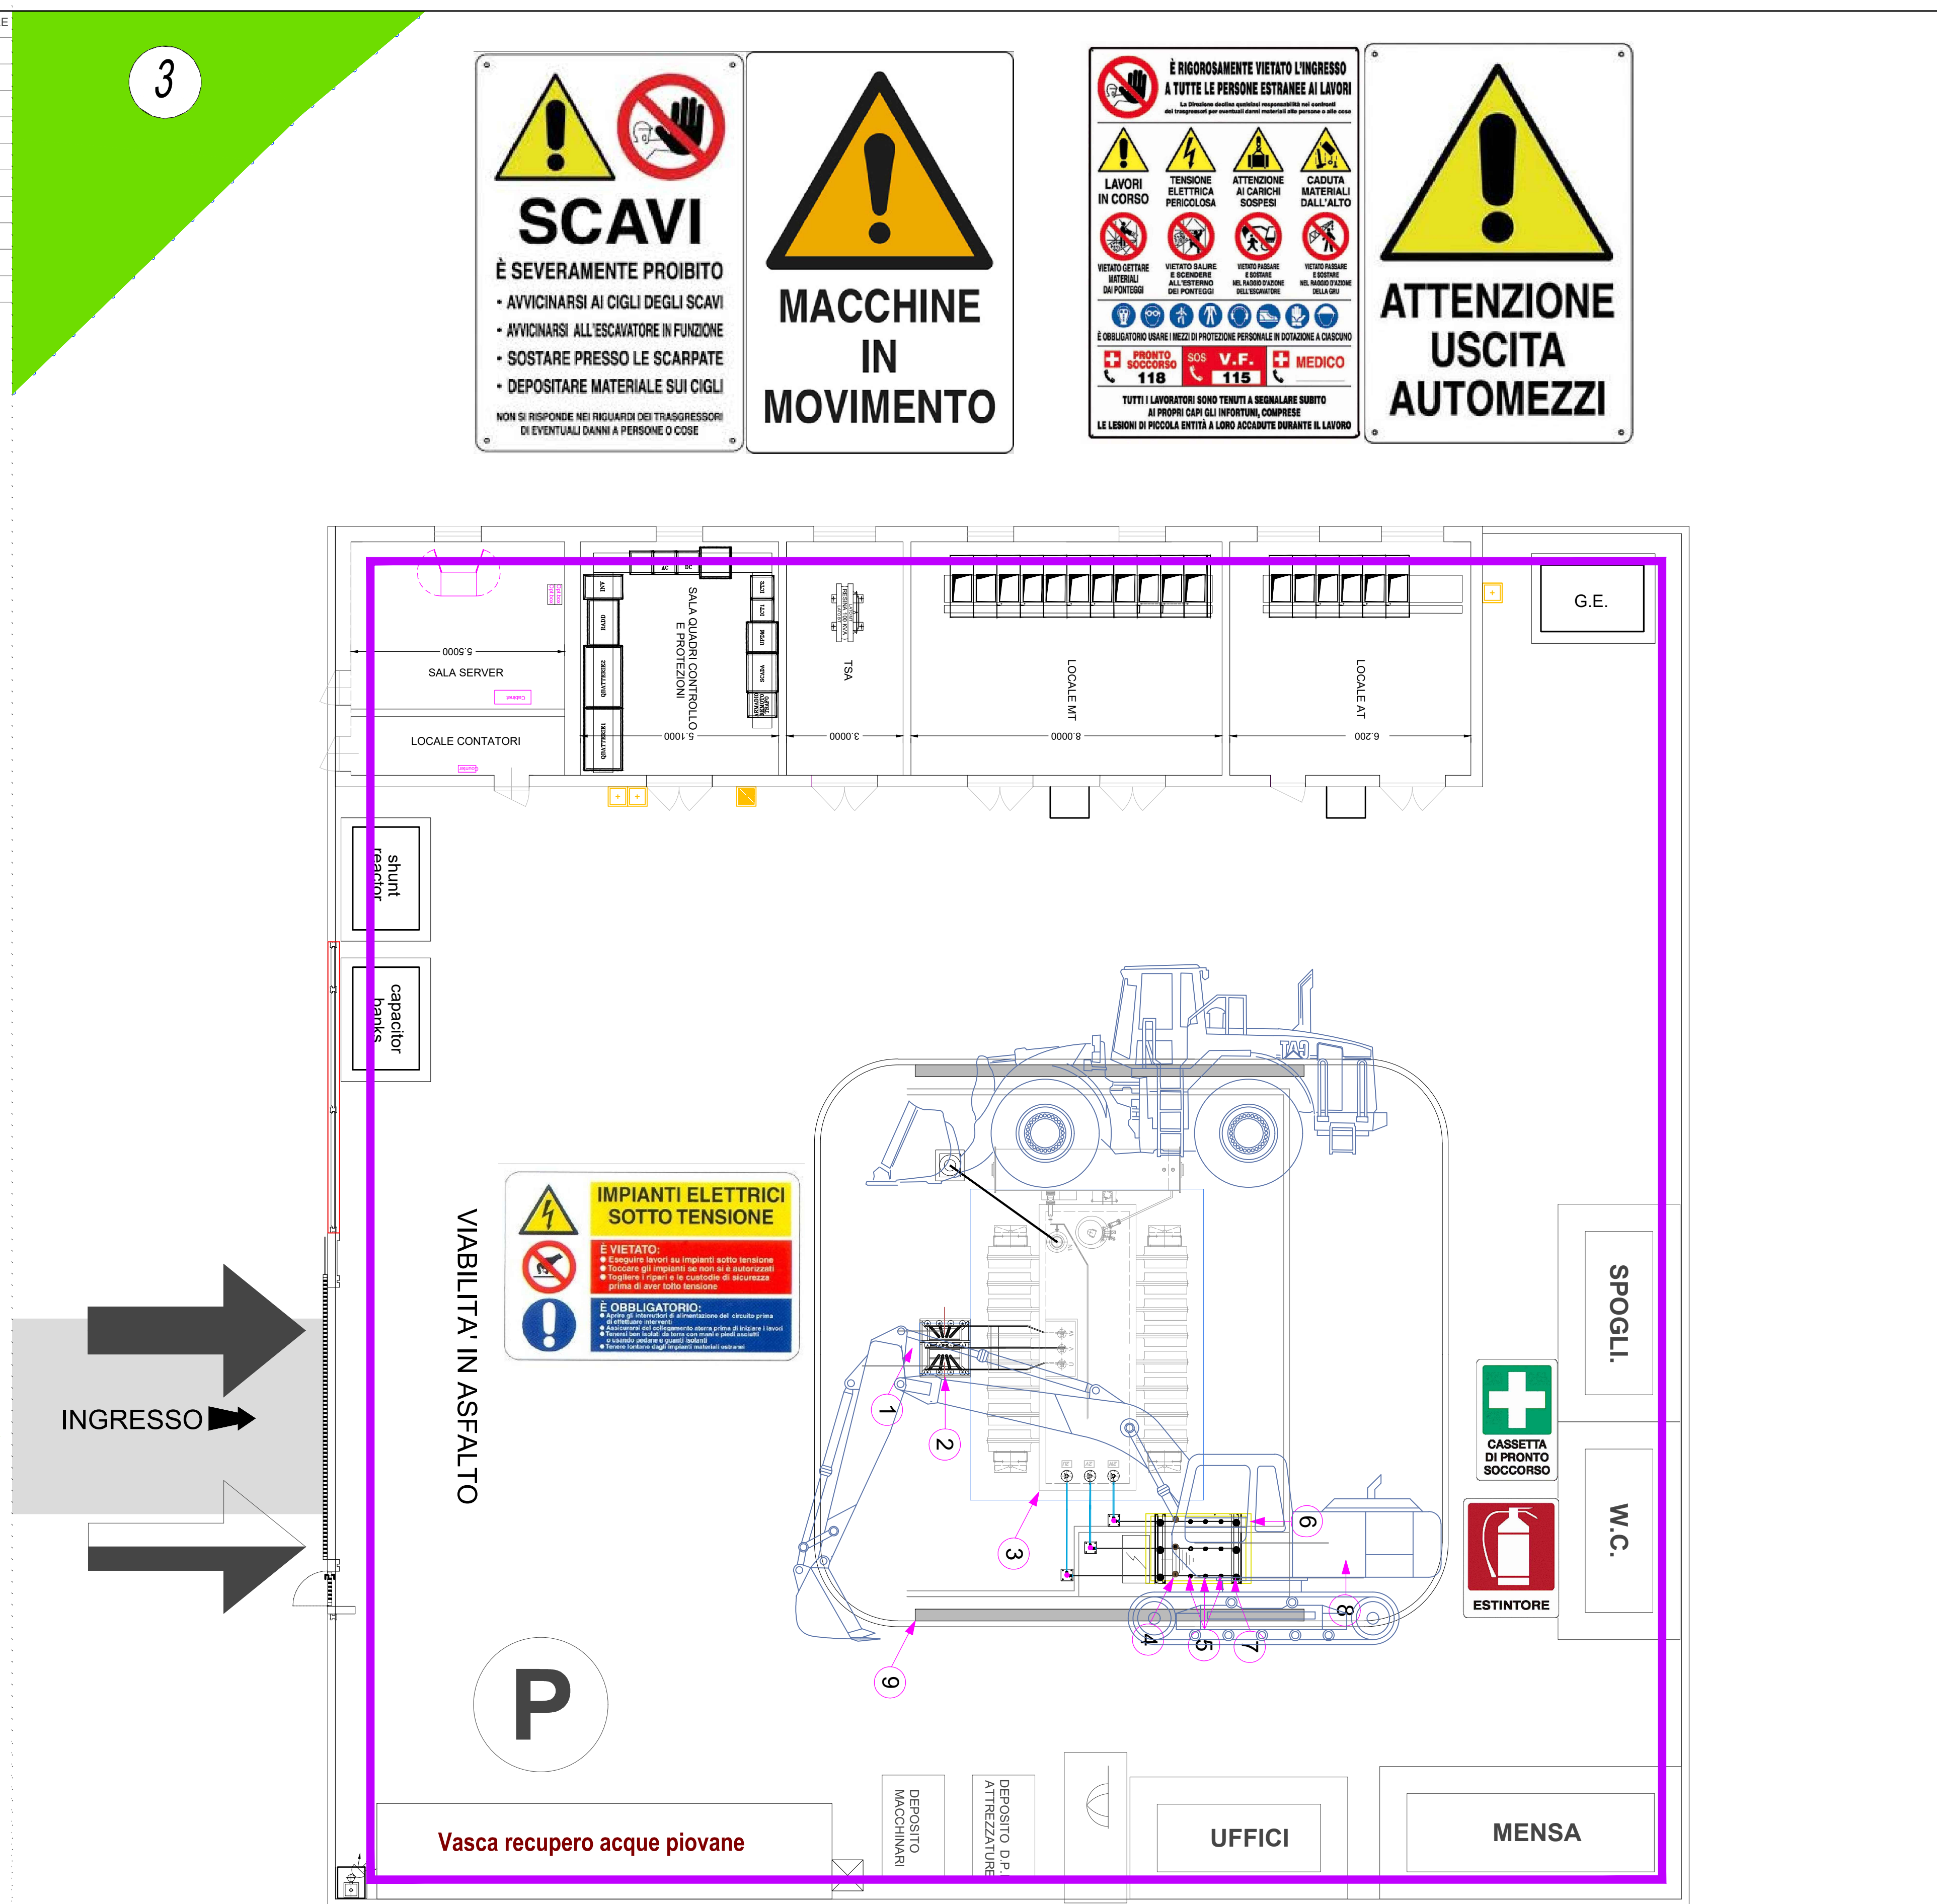

REGIONE SICILIA
Libero Consorzio Comunale di Enna
COMUNE DI PIAZZA ARMERINA

01	EMISSIONE PER ENTI ESTERNI	22/12/23	FURFARI C.	LO PRESTI A DI MARI C.	
02	EMISSIONE PER COMMENTI	07/12/23	FURFARI C. <td>LO PRESTI A DI MARI C. </td>	LO PRESTI A DI MARI C.	
REV.	DESCRIZIONE	DATA	REDATTO	CONTROL.	APPROV.

Comitente:
DS ITALIA 9 S.R.L.

Via del Piccolo, 112, 00186, ROMA (RM)
Partita I.V.A. 1830491007 - P.E.C. dsitalia9@gmail.it
Prodotto di: Progettazione

Progettista: Resp. Tecnico:
Antex group



Via Janica, 16 - Loc. Belvedere - 96100 Siracusa (SR) Tel. 0931.1663409
Web: www.antexgroup.it e-mail: info@antexgroup.it

Progetto:
IMPIANTO AGRIVOLTAICO "PIAZZA ARMERINA"




Tecnico:
LAYOUT DI CANTIERE

Scritta: VARIE Nome DS/FILE: C22006505-PD-EC-12-01 Alargato: 1/2 F.to: AO Livello: DEFINITIVO

Il presente documento è di proprietà della ANTIX GROUP srl.
E' vietata la comunicazione o l'uso in la riproduzione senza il permesso scritto della suddetta. Le società tutte i propri diritti e ogni di legge.
La società tutta i propri diritti e ogni di legge.

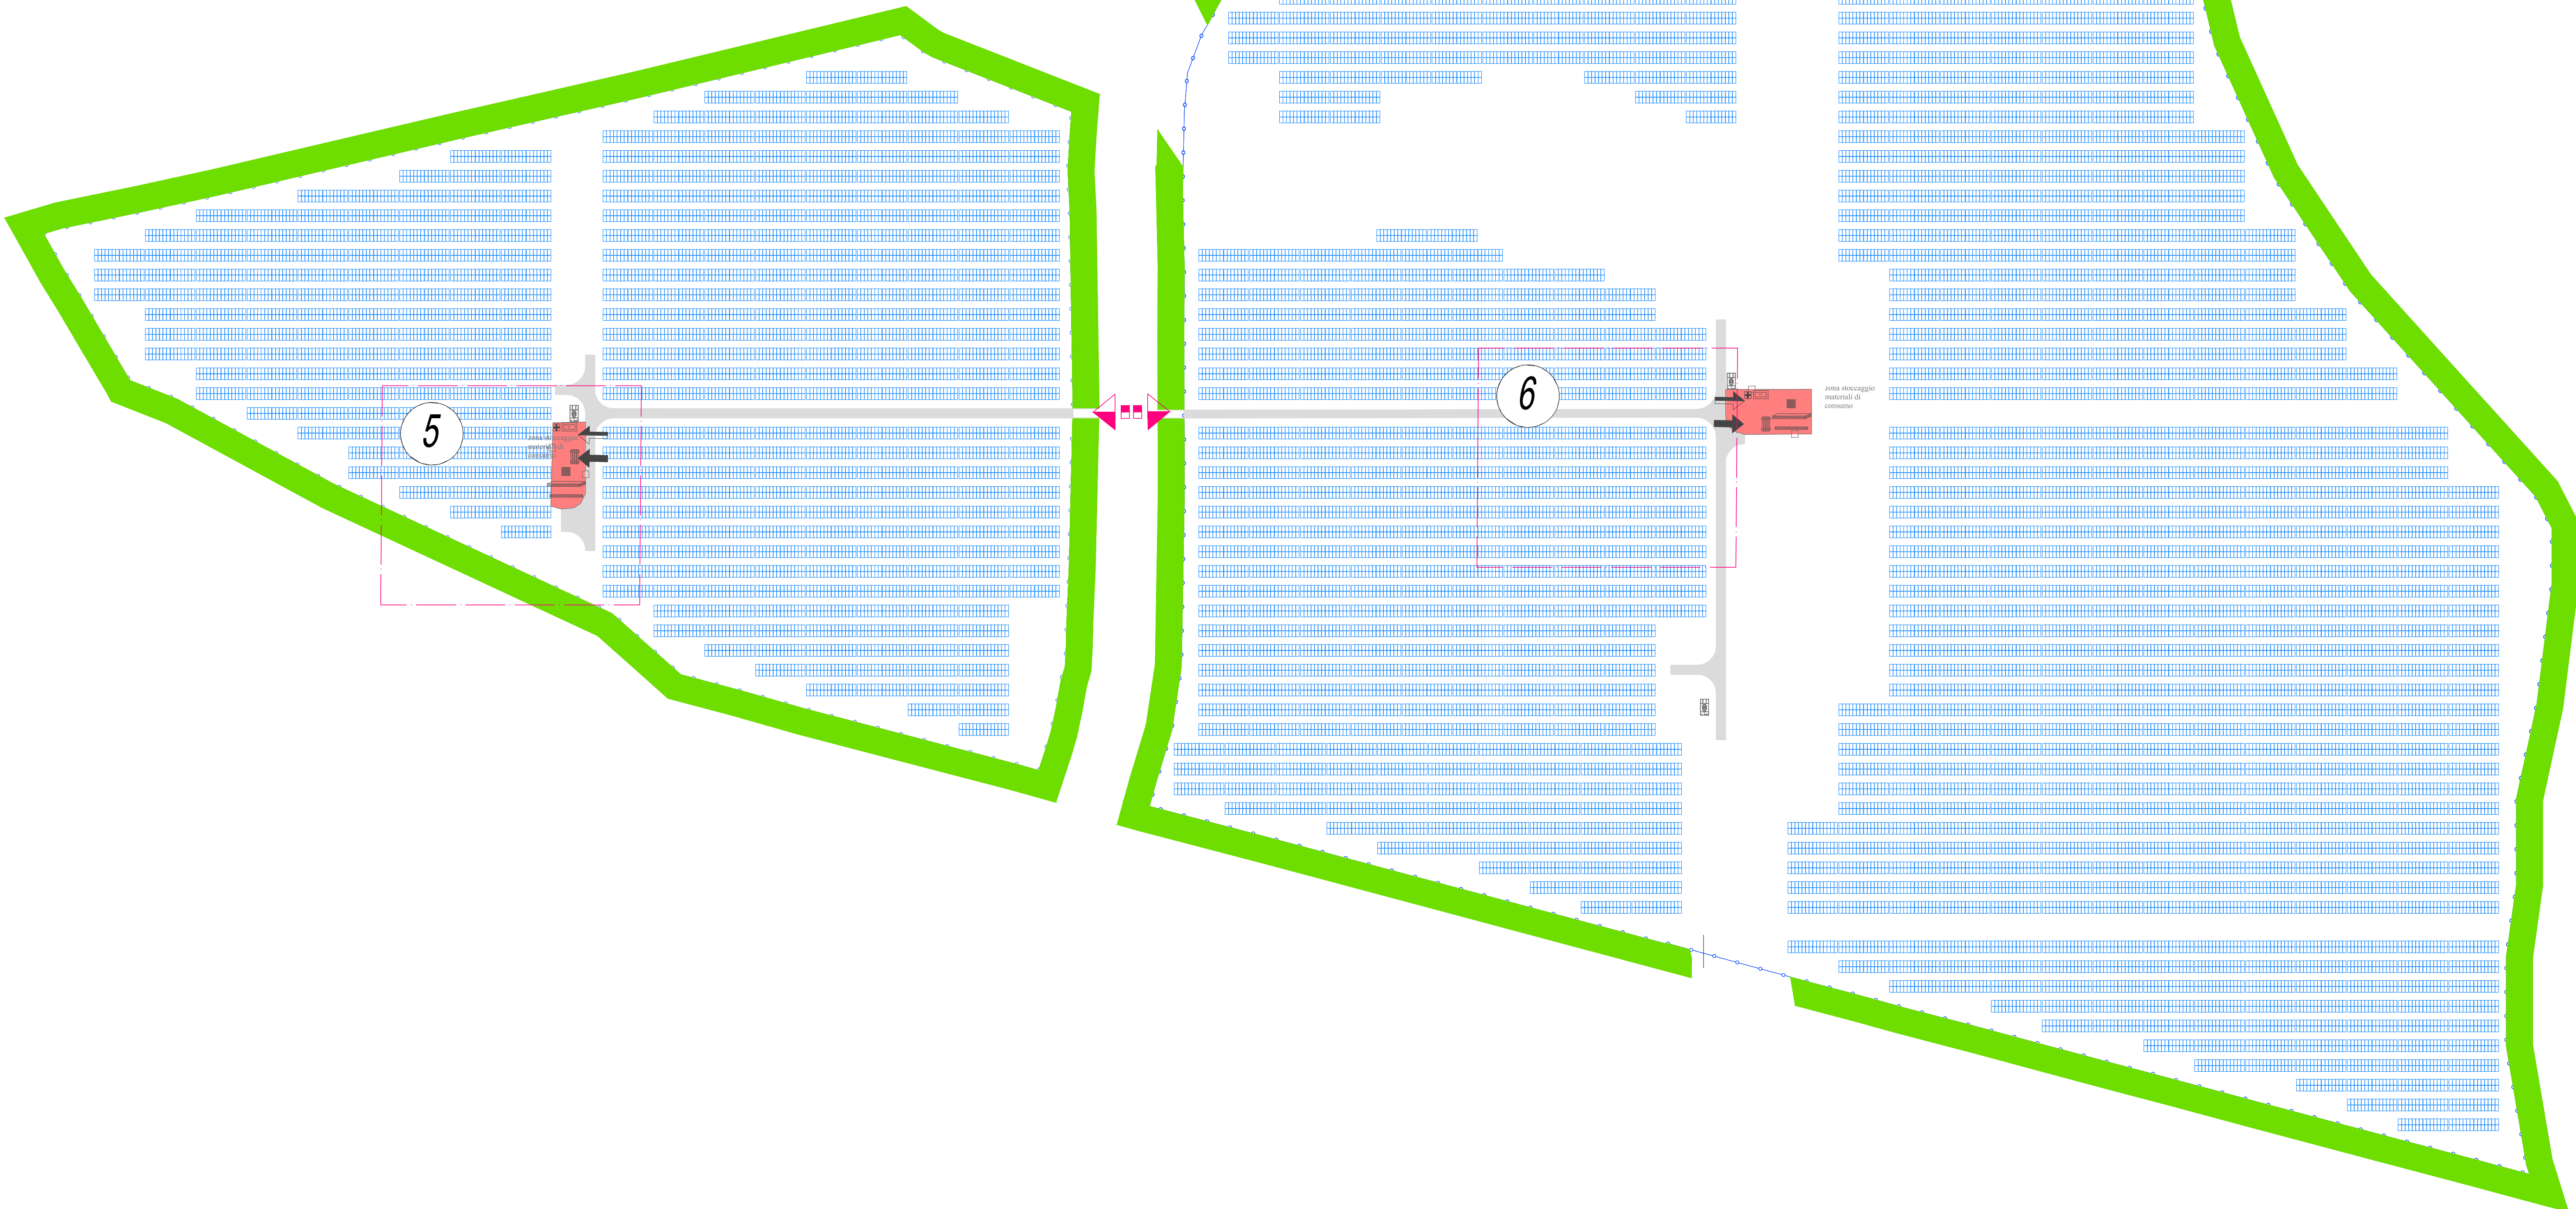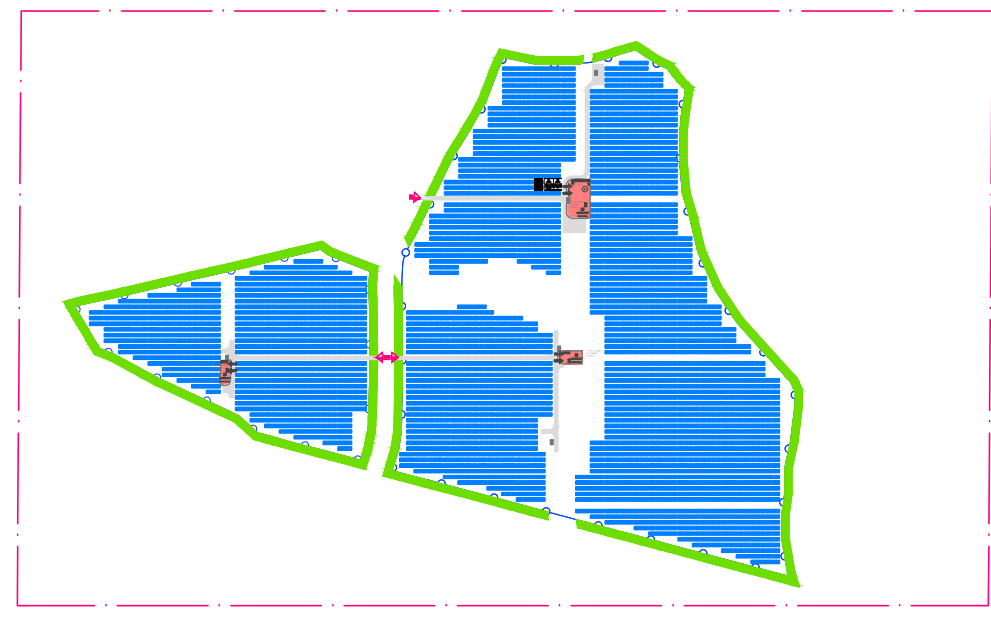

LEGENDA	
	ACCESSO IMPIANTO
	AREA CANTIERE
	PARCHEGGIO
	ACCESSO PEDONALE
	ACCESSO MEZZI
	PERCORSI INTERNI MEZZI TRASPORTO
	RECINZIONE AREA SERVIZI
	QUADRO PRINCIPALE
	DISPERSORI DI TERRA
	CANALE DI RACCOLTA IN FASE DI CANTIERE
	DEPOSITO CASSEFORMI
	DEPOSITO MACCHINARI
	DEPOSITO ATTREZZATURE
	DEPOSITO D.P.I.
	STOCCAGGIO RETE ELETTRICITÀ
	STOCCAGGIO LEGNAME
	STOCCAGGIO FERRO PER CARPENTERIA
	SERVIZI IGIENICI E SPOGLIATOI
	MENSA (locale uso refettorio)
	UFFICI

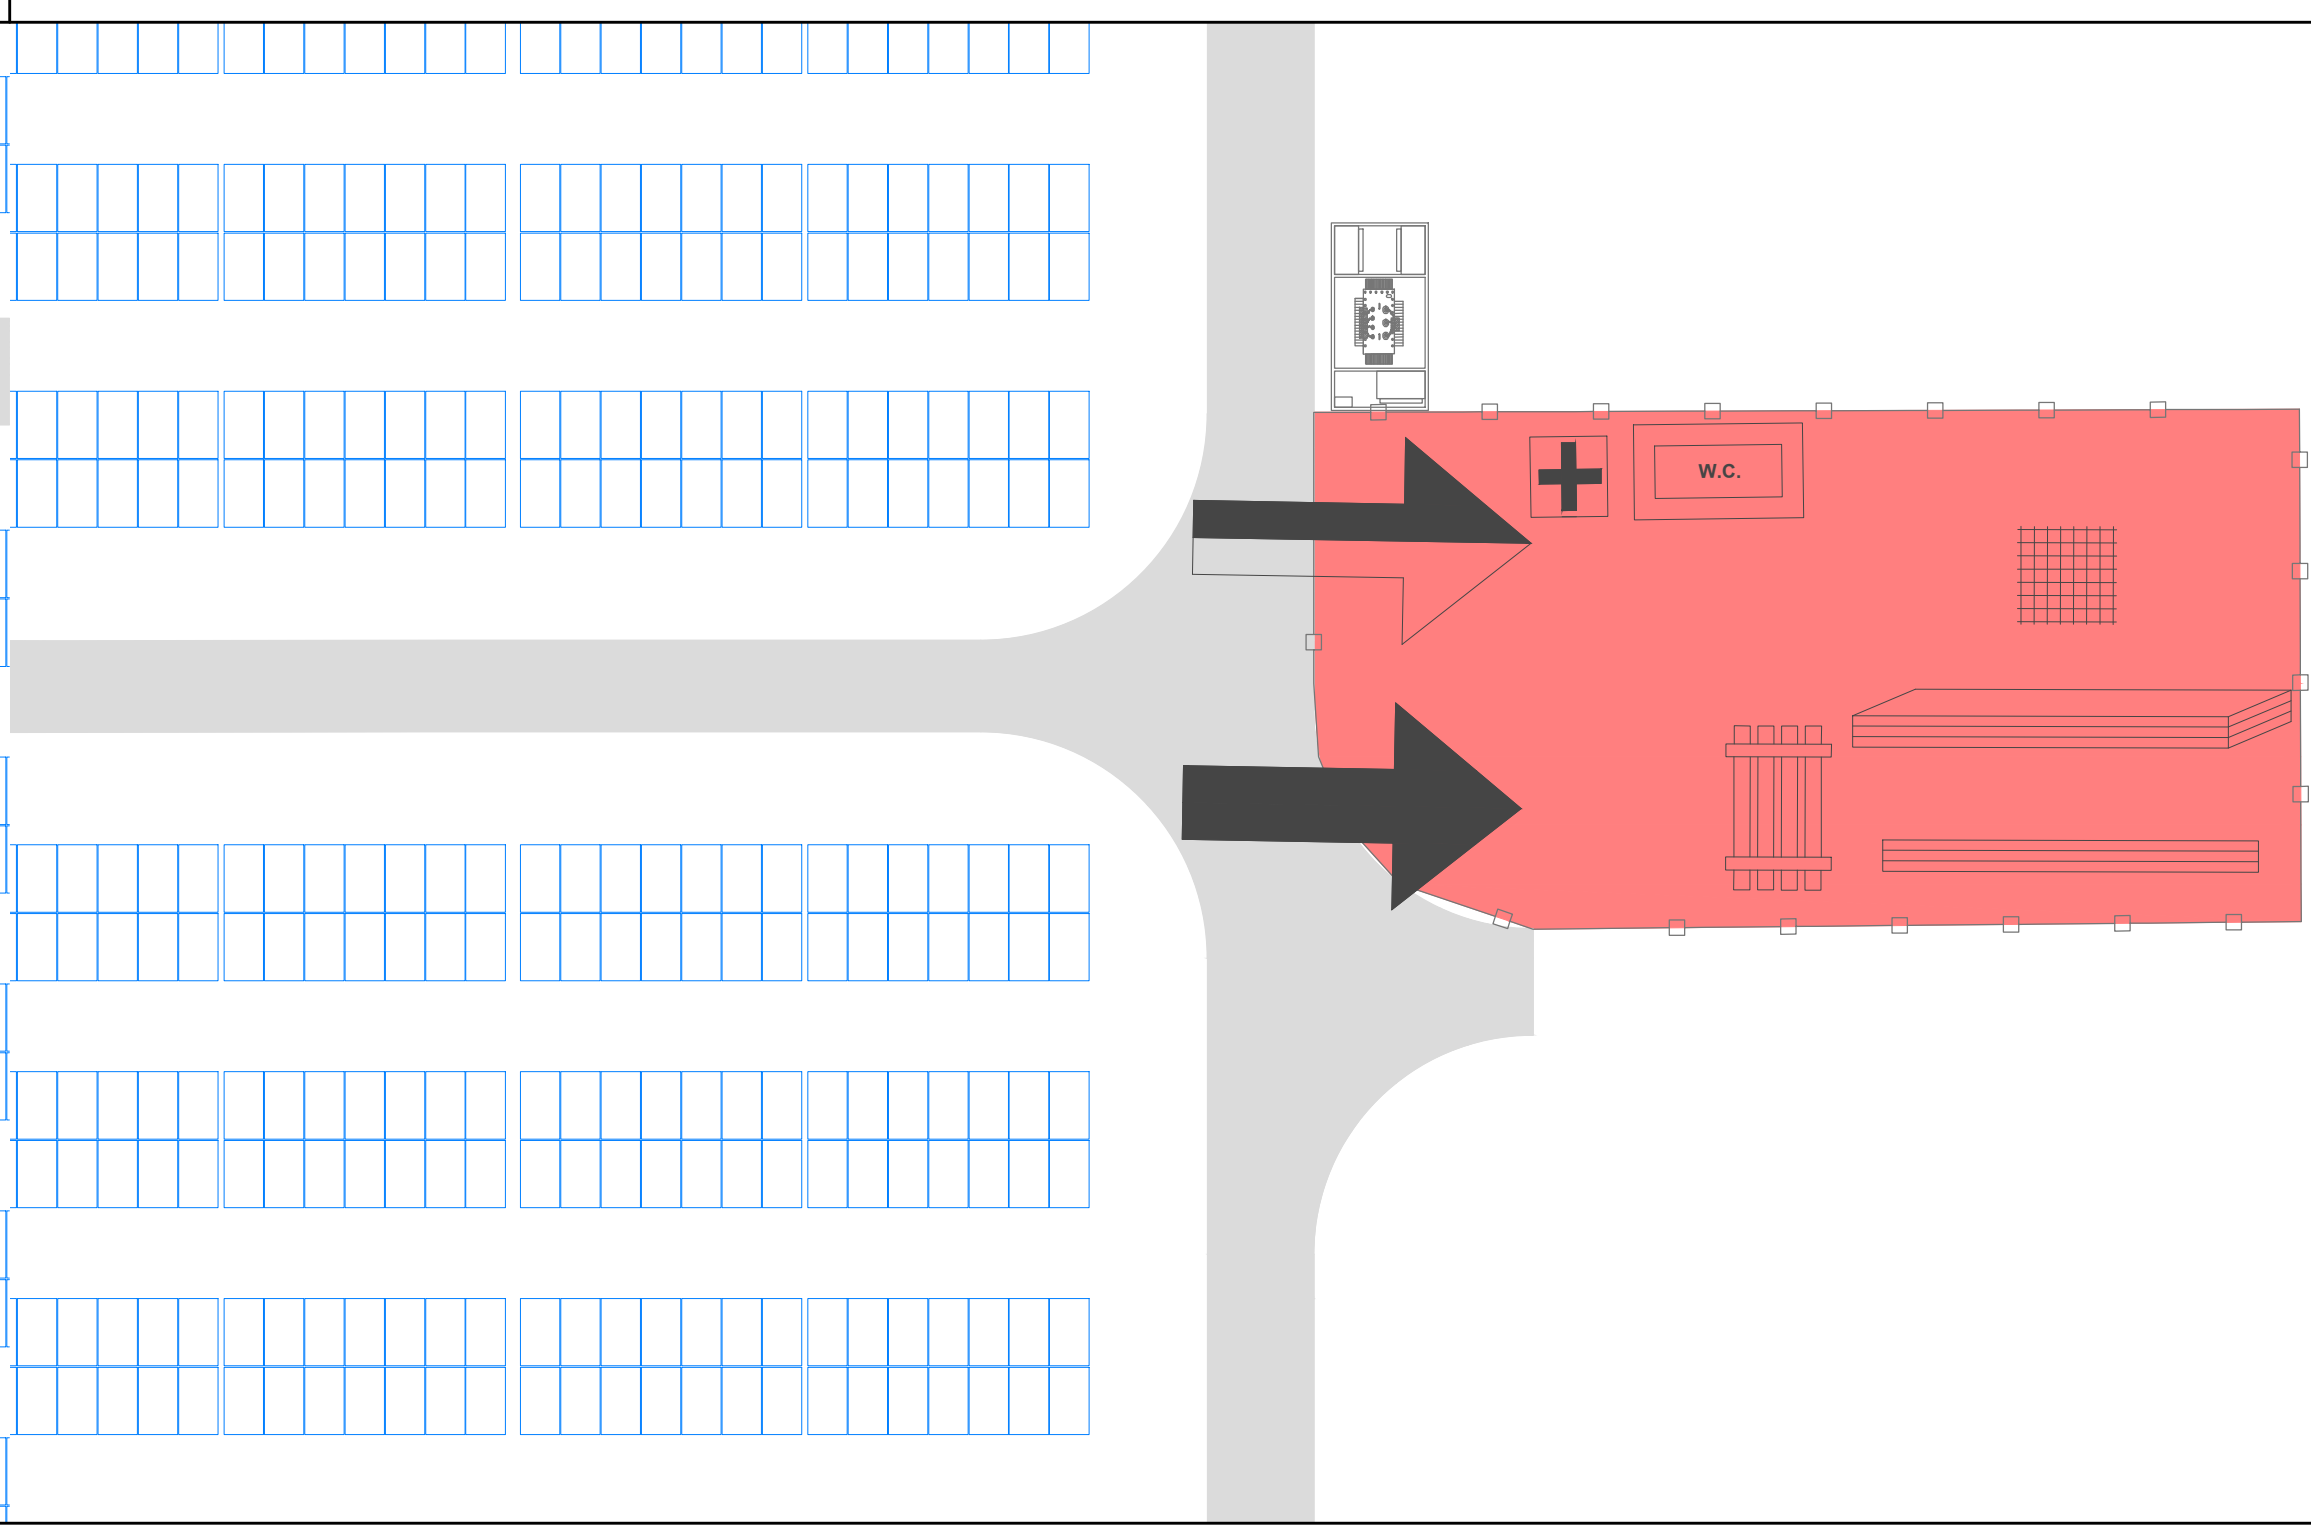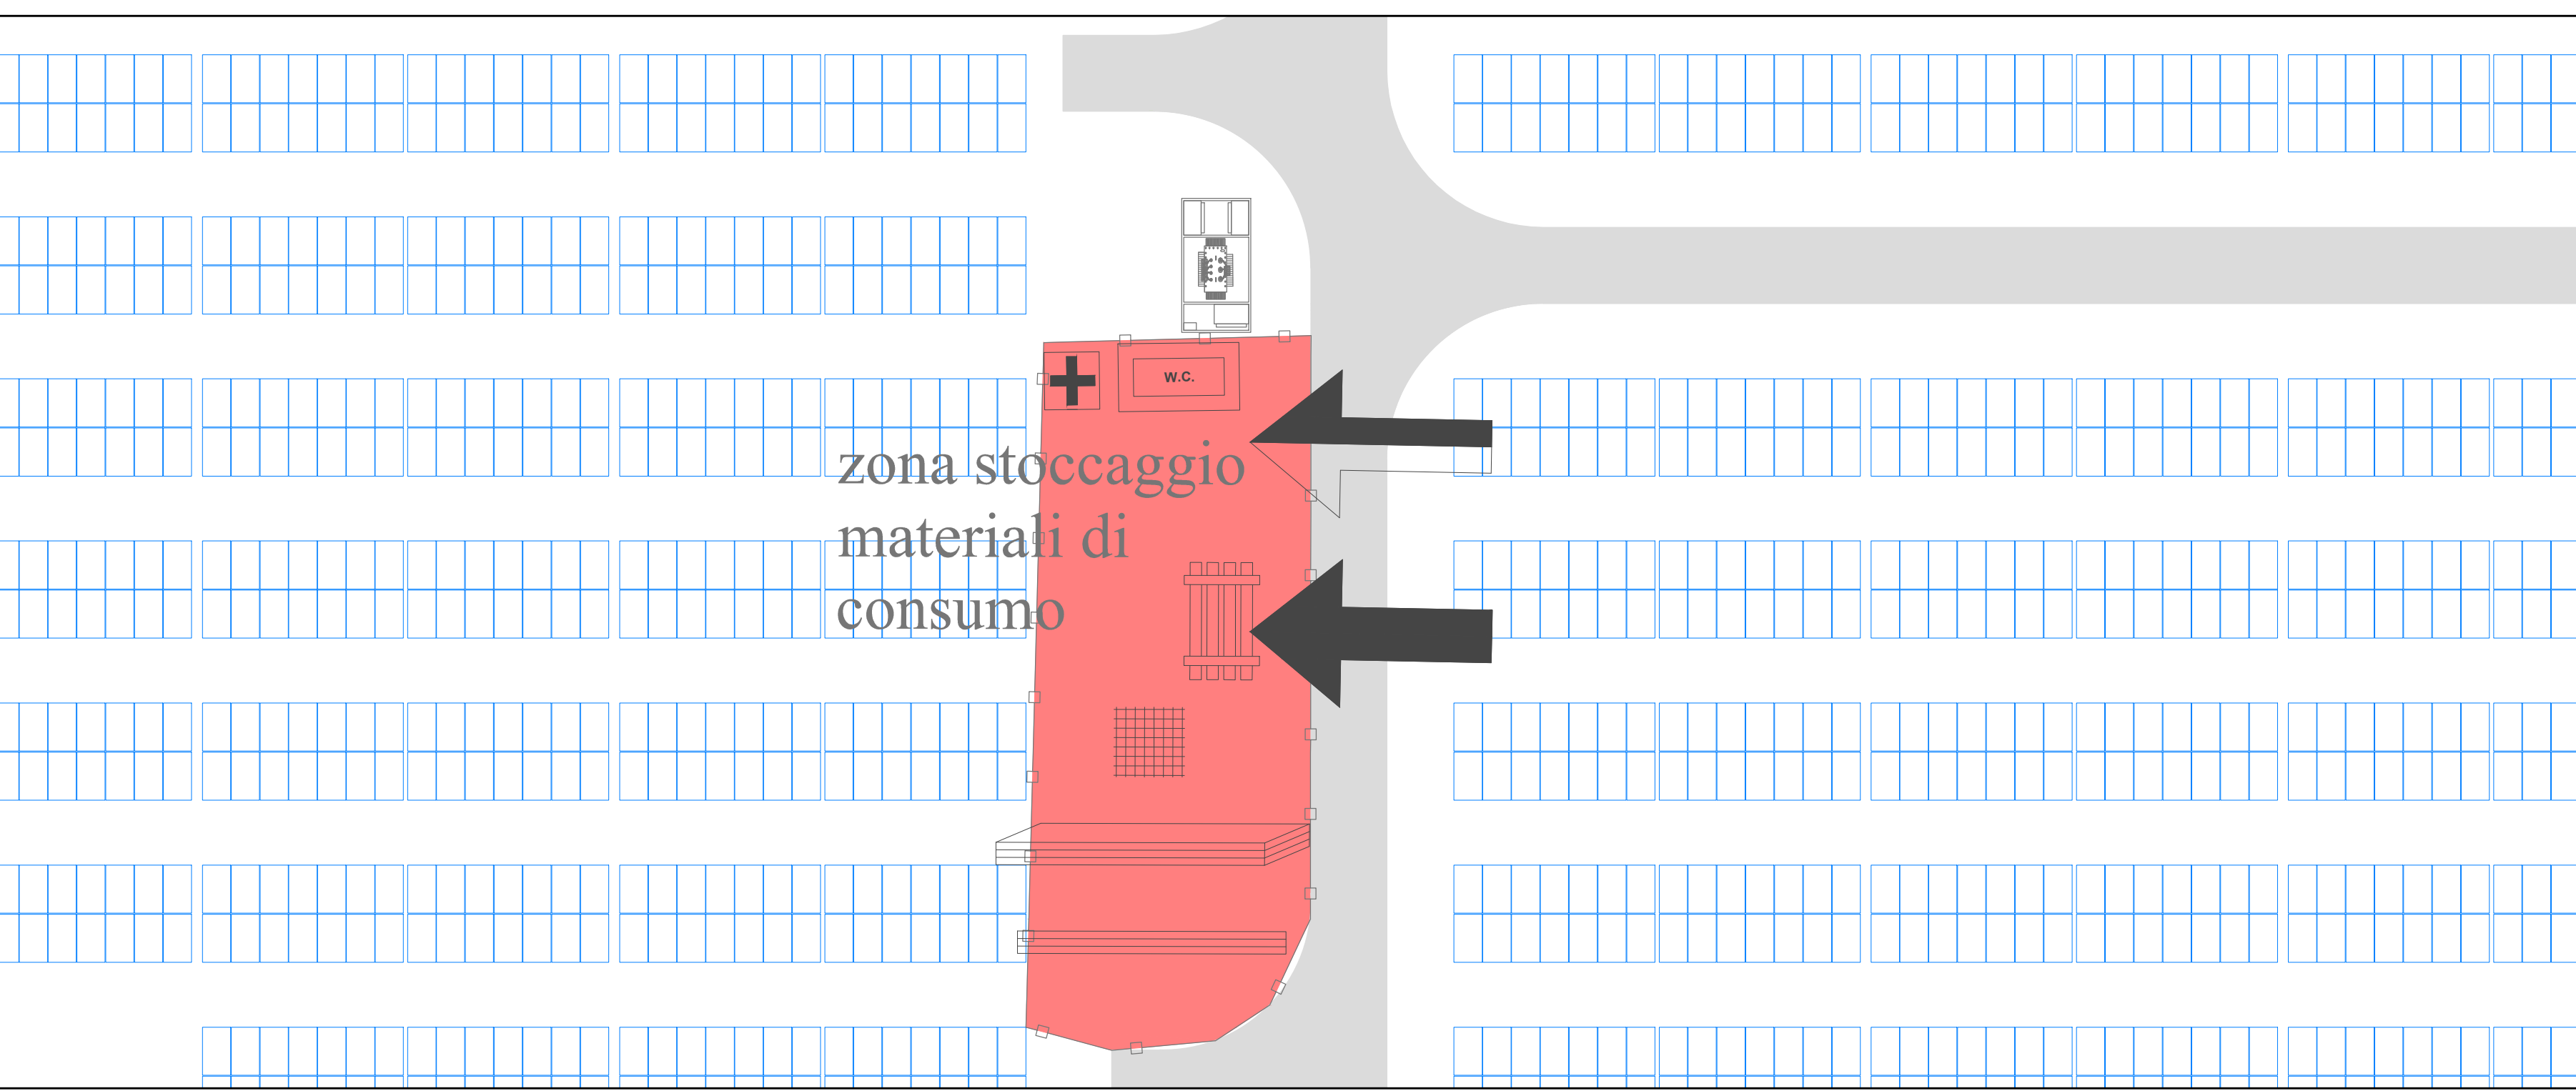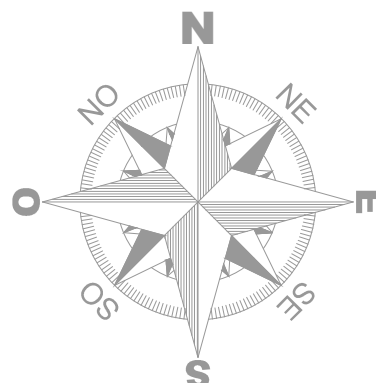

zona stoccaggio materiali di consumo

REGIONE SICILIA
Libero Consorzio Comunale di Enna
COMUNE DI PIAZZA ARMERINA



01	EMISSIONE PER ENTI ESTERNI	22/12/23	FURFARI C.	LO PRESTI A DI MARI C.
02	EMISSIONE PER COMMENTI	07/12/23	FURFARI C.	LO PRESTI A DI MARI C.
REV.	DESCRIZIONE	DATA	REDAZIONE	APPROV.

Comittente:
DS ITALIA 9 S.R.L.

Via del Pirollo, 112, 00186, ROMA (RM)
Partita I.V.A. 123456789012 - P.E.C. dsitalia@regional.it
Incarichi di Progettazione

Progettista: P.E.C. dsitalia@regional.it

Progetto:
IMPIANTO AGRIVOLTAICO "PIAZZA ARMERINA"

Tecnico:
LAYOUT DI CANTIERE

Scritta: VARIE

Nome DIS/FILE: C22006505-PD-EC-12-01

Allegato: 2/2

F.to: AO

Versione: DEFINITIVO

Il presente documento è di proprietà della ANTEX GROUP s.p.a.
E' vietata la comunicazione o l'uso in la riproduzione senza il permesso scritto della società. Le società sono i propri diritti e i propri di legge.
La società sono i propri diritti e i propri di legge.

DSIT9
DVP SOLAR
Ingegneria & Innovazione

Antex
group

Via Jonica, 16 - Loc. Belvedere - 96100 Siracusa (SR) Tel. 0931.1663409
Web: www.dsitaliagroup.it e-mail: info@dsitaliagroup.it

Dott. Ing. Antonino Signorile
Ordine degli Ingegneri
della Provincia di Catania
n° 6105 sez. A