IMPIANTO FOTOVOLTAICO "PIAZZA ARMERINA"
CODICE PRATICA: 202200316

POTENZA PRODUTTIVA DC INSTALLATA: 55.274,52 kW
POTENZA TOTALE AC DEGLI INVERTER: 49.500 kVA
POTENZA IN PRELIEVO RICHIESTA PER S.A.: 200 kW
POTENZA TOTALE IN IMMISSIONE RICHIESTA: 44.220 kW

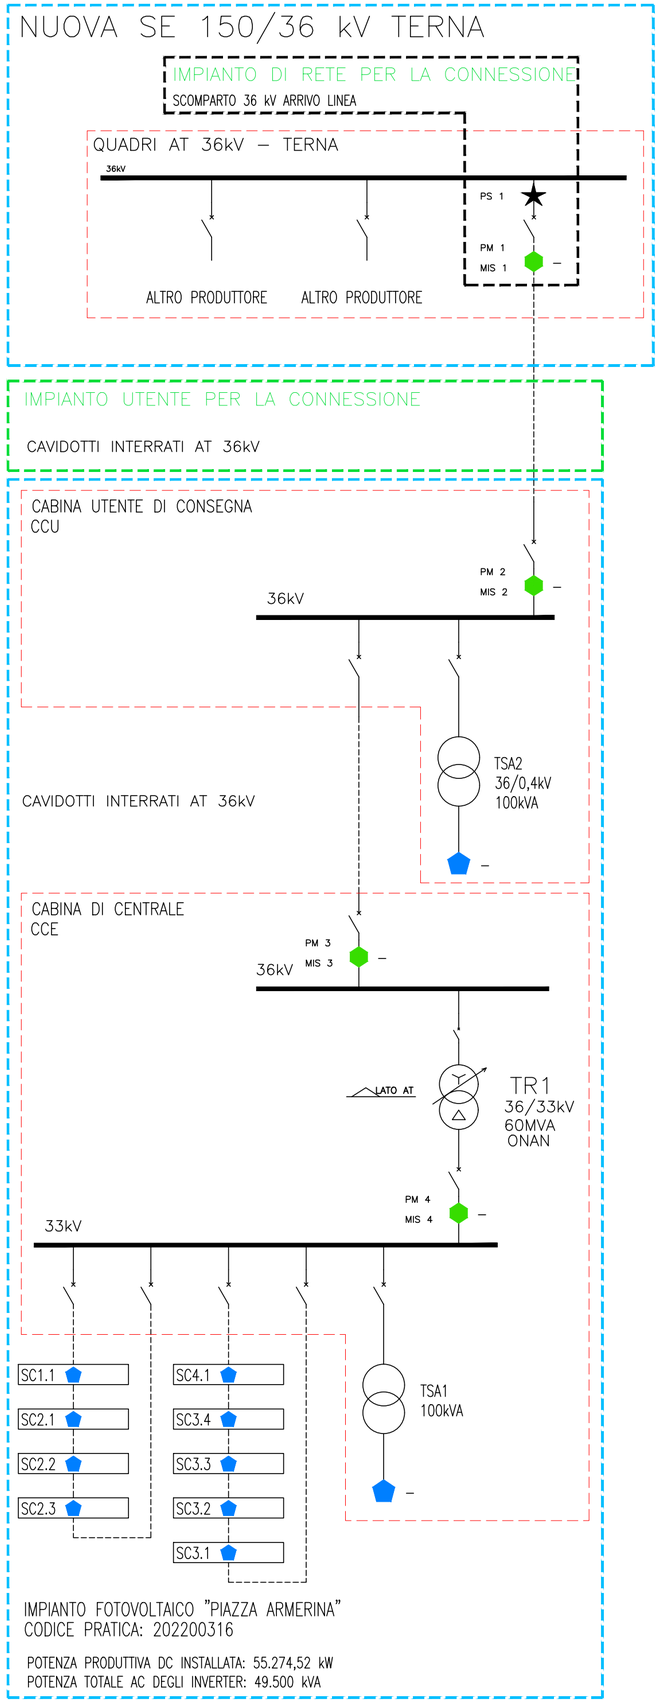

LEGENDA:

★	PS - Punto di scambio fisico
⬢	ADM - Misuratore con contatore ai fini commerciali.
⬟	UTF - Misuratore dell'ufficio di Finanza.
⬢⬟	ADM/UTF - Misuratore coincidente per i fini commerciali e dell'ufficio di Finanza.

REGIONE SICILIA

Libero Consorzio Comunale di Enna

COMUNE DI PIAZZA ARMERINA

01	*EMISSIONE PER ENTI ESTERNI*	*22/12/23*	*DE LUCA S.*	*FURNO C.*	*DI MARI C.*
00	*EMISSIONE PER COMMENTI*	*07/12/23*	*DE LUCA S.*	*FURNO C.*	*DI MARI C.*
REV:	DESCRIZIONE	DATA	REDATTO	CONTROL.	APPROV.

Committente:

DS ITALIA 9 S.R.L.

Via del Plebiscito, 112, 00186, ROMA (RM)
Partita I.V.A. 16380491007 – P.E.C. dsitalia9@legalmail.it

Società di Progettazione:

Ingegneria & Innovazione

Via Jonica, 16 – Loc. Belvedere – 96100 Siracusa (SR) Tel. 0931.1663409
web: www.antexgroup.it e-mail: info@antexgroup.it

Progetto:

IMPIANTO AGRIVOLTAICO "PIAZZA ARMERINA"

Progettista/Resp. Tecnico:

Dott. Ing. Antonino Signorello
Ordine degli Ingegneri della Provincia di Catania n° 6105 sez. A
ANTONINO SIGNORELLO
21.12.2023 10:44:22 GMT+01:00

Tavola:

SCHEMA A BLOCCHI

Scala:	Nome DIS./FILE:	Allegato:	F.to:	Livello:
N.A.	C22006S05-PD-EE-14-01	1/1	A2	DEFINITIVO

Il presente documento è di proprietà della ANTEX GROUP srl.
E' vietata la comunicazione a terzi o la riproduzione senza il preventivo permesso scritto della suddetta.
La società tutela i propri diritti a rigore di Legge.

Documento informatico firmato digitalmente ai sensi dell'art. 24 D.Lgs. 82/2005 e ss.mm.ii