



IMPIANTO FOTOVOLTAICO "PIAZZA ARMERINA"
CODICE PRATICA: 202200316

POTENZA PRODUTTIVA DC INSTALLATA: 55.274,52 kW


POTENZA TOTALE AC DEGLI INVERTER: 49.500 kVA

POTENZA IN PRELIEVO RICHIESTA PER S.A.: 200 kW

POTENZA TOTALE IN IMMISSIONE RICHIESTA: 44.220 kW

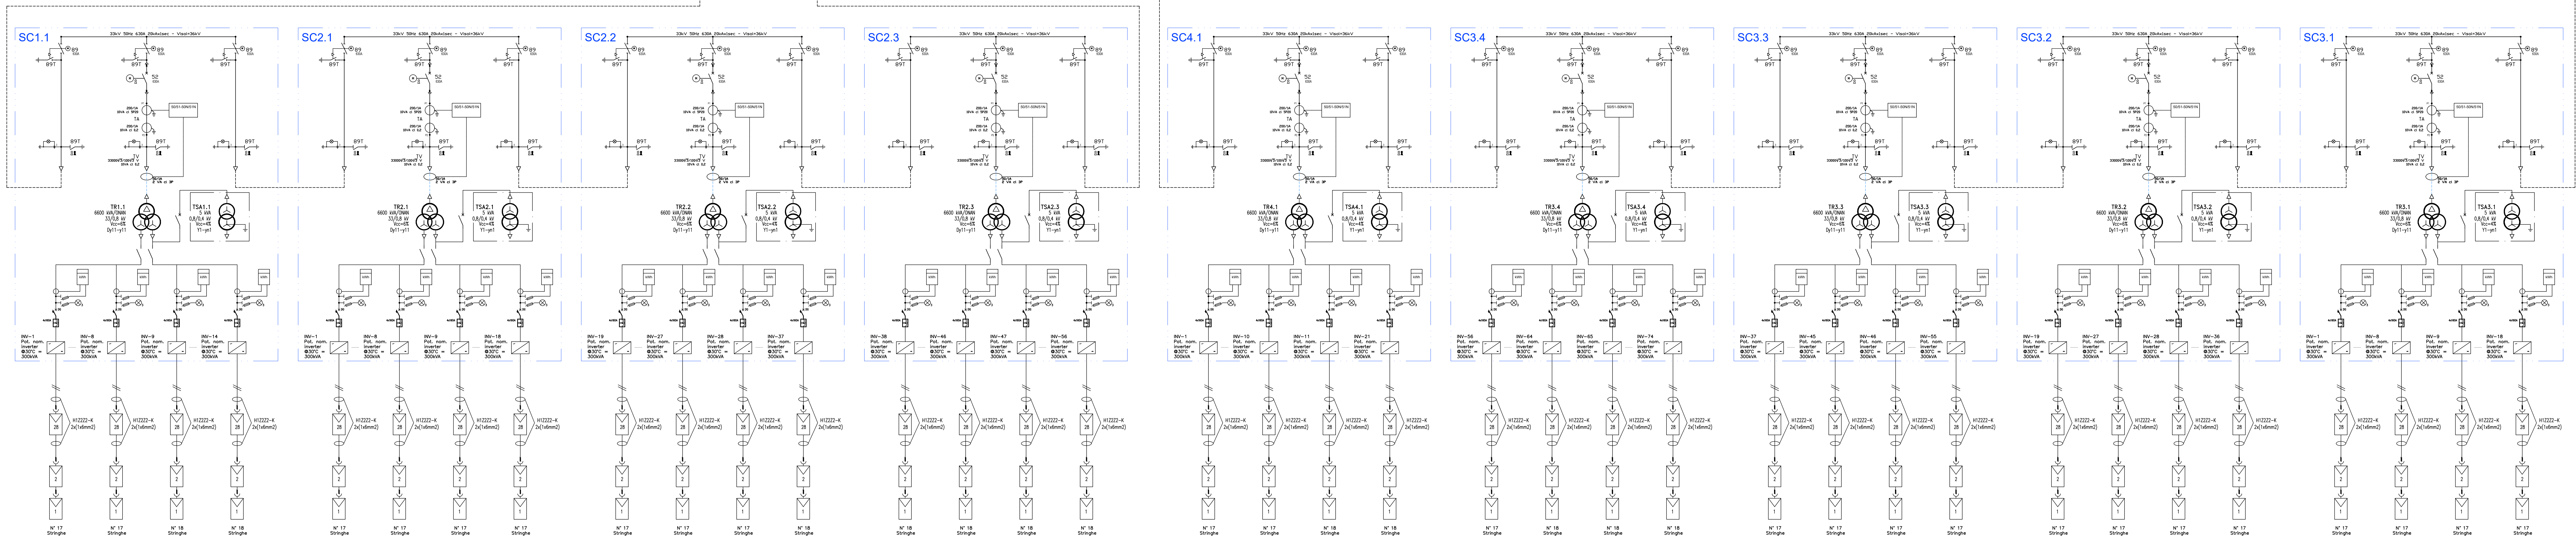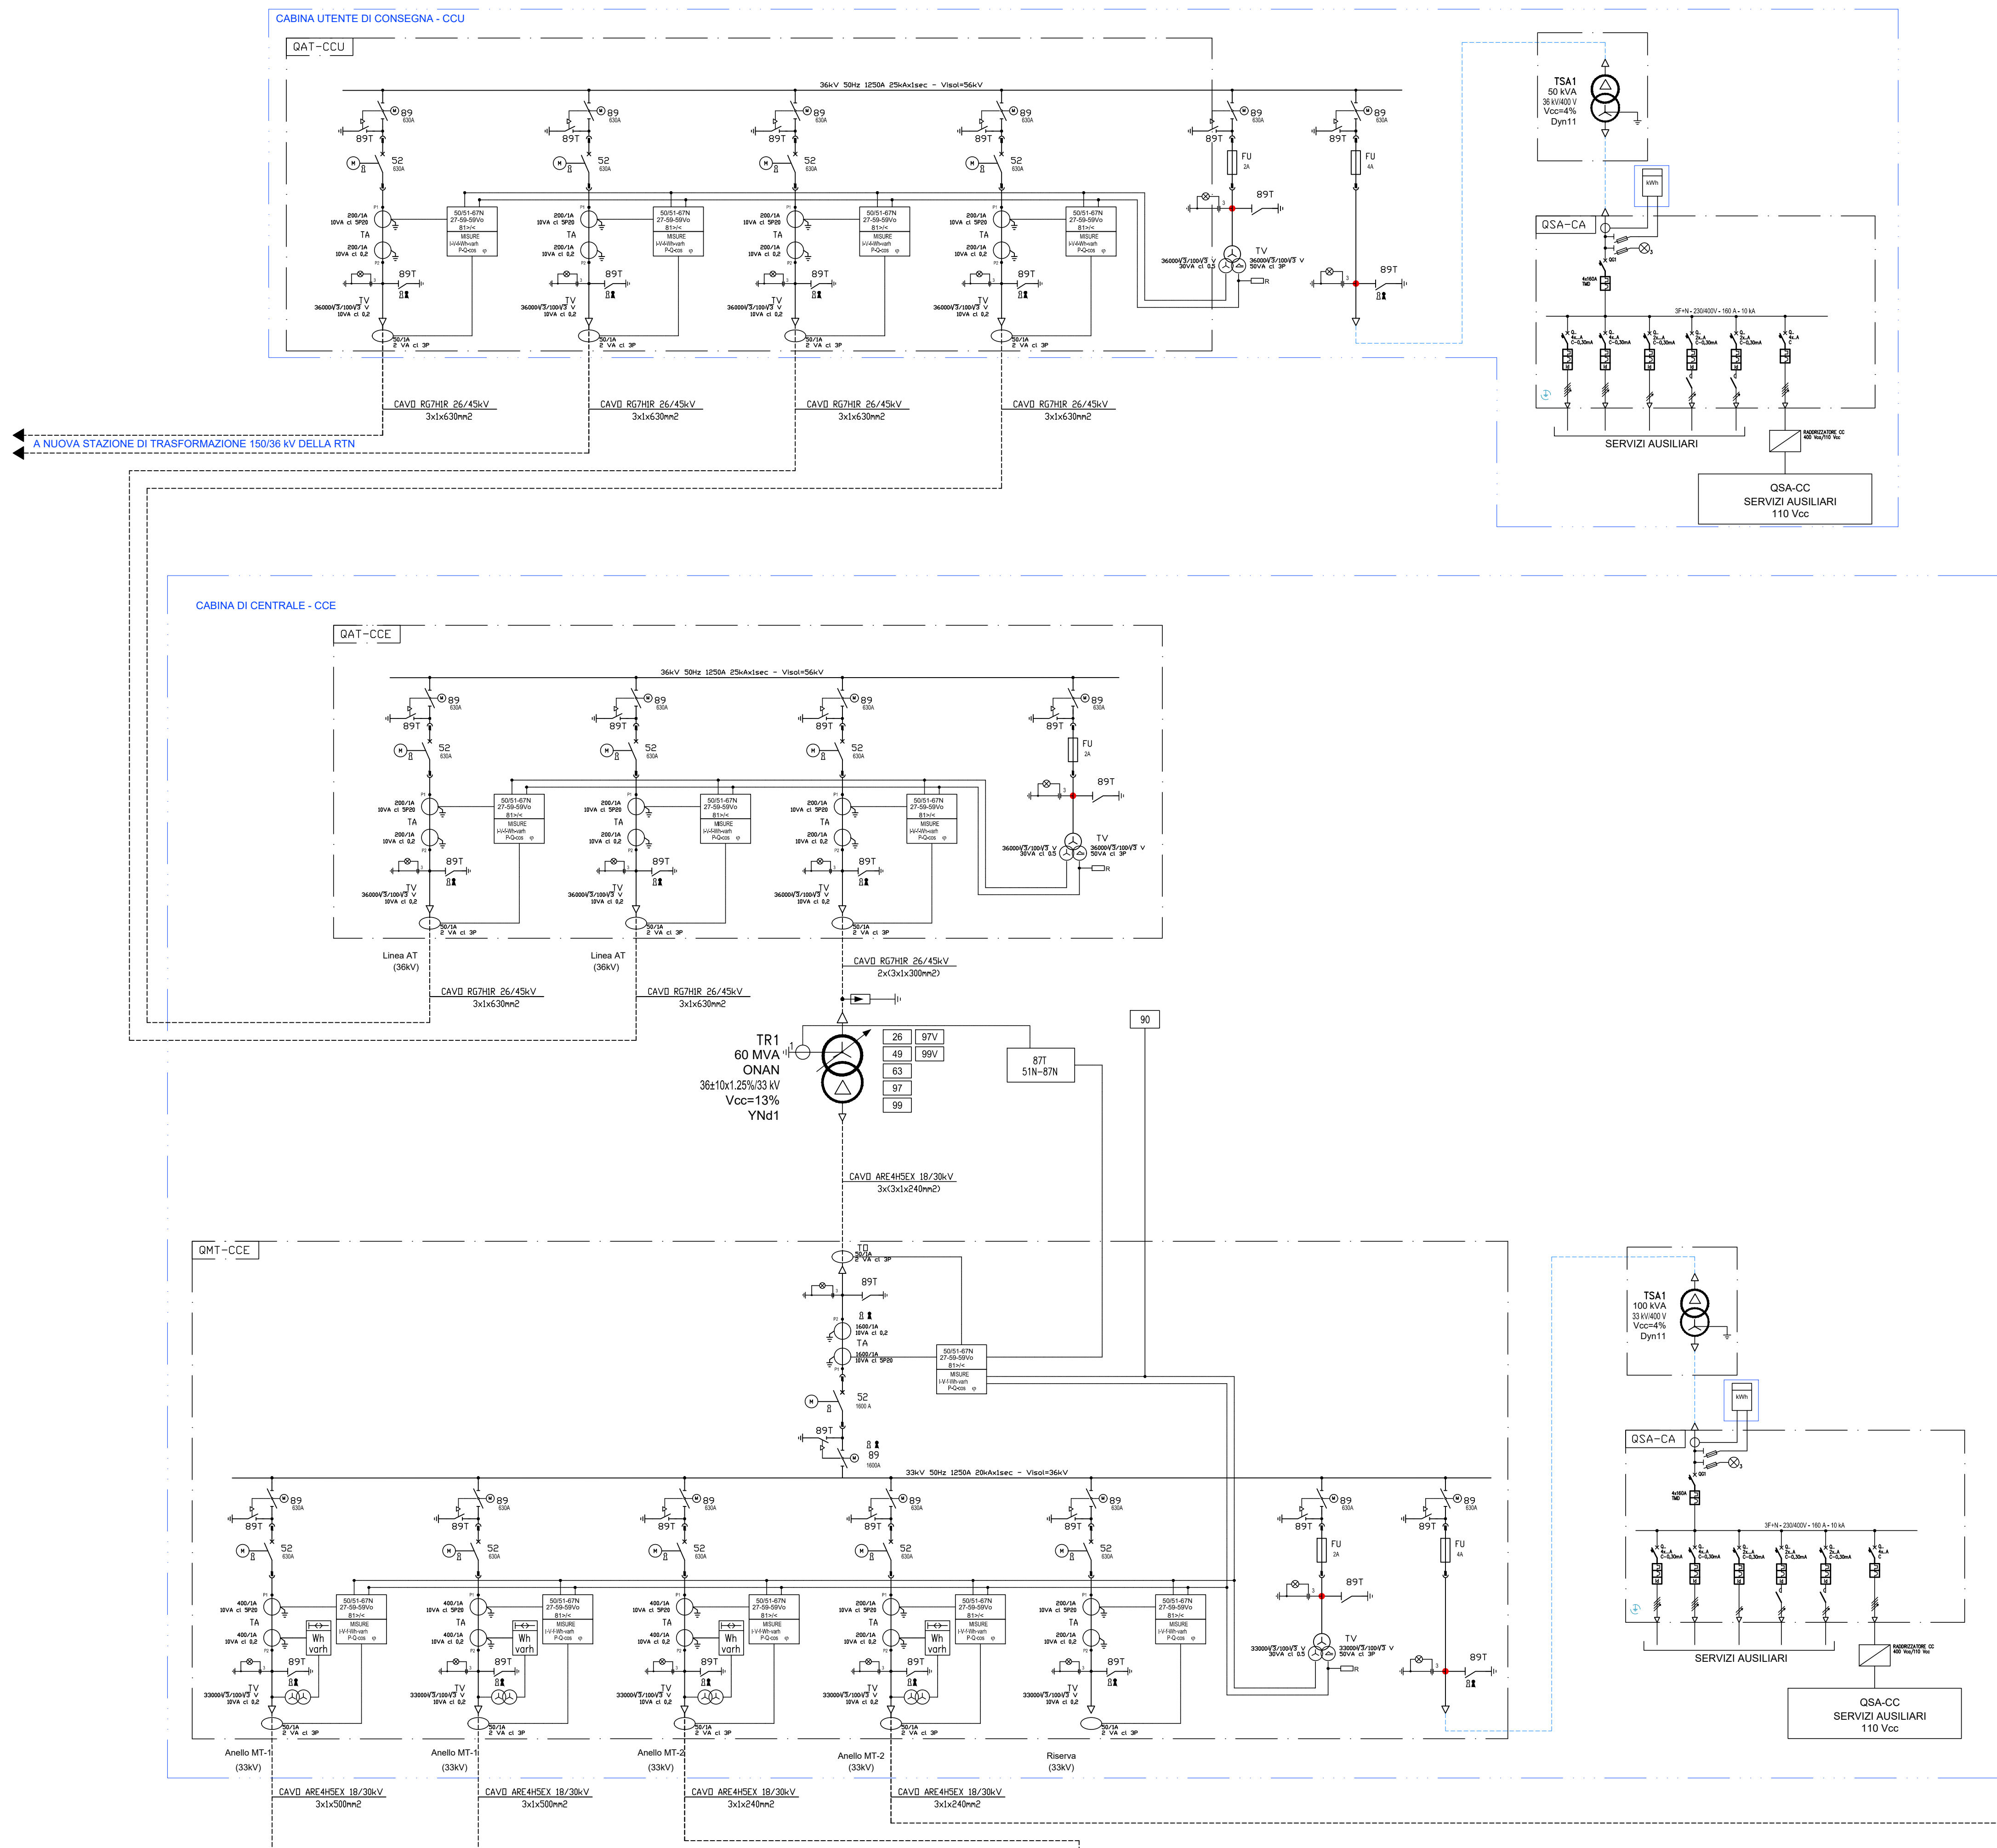

LEGENDA

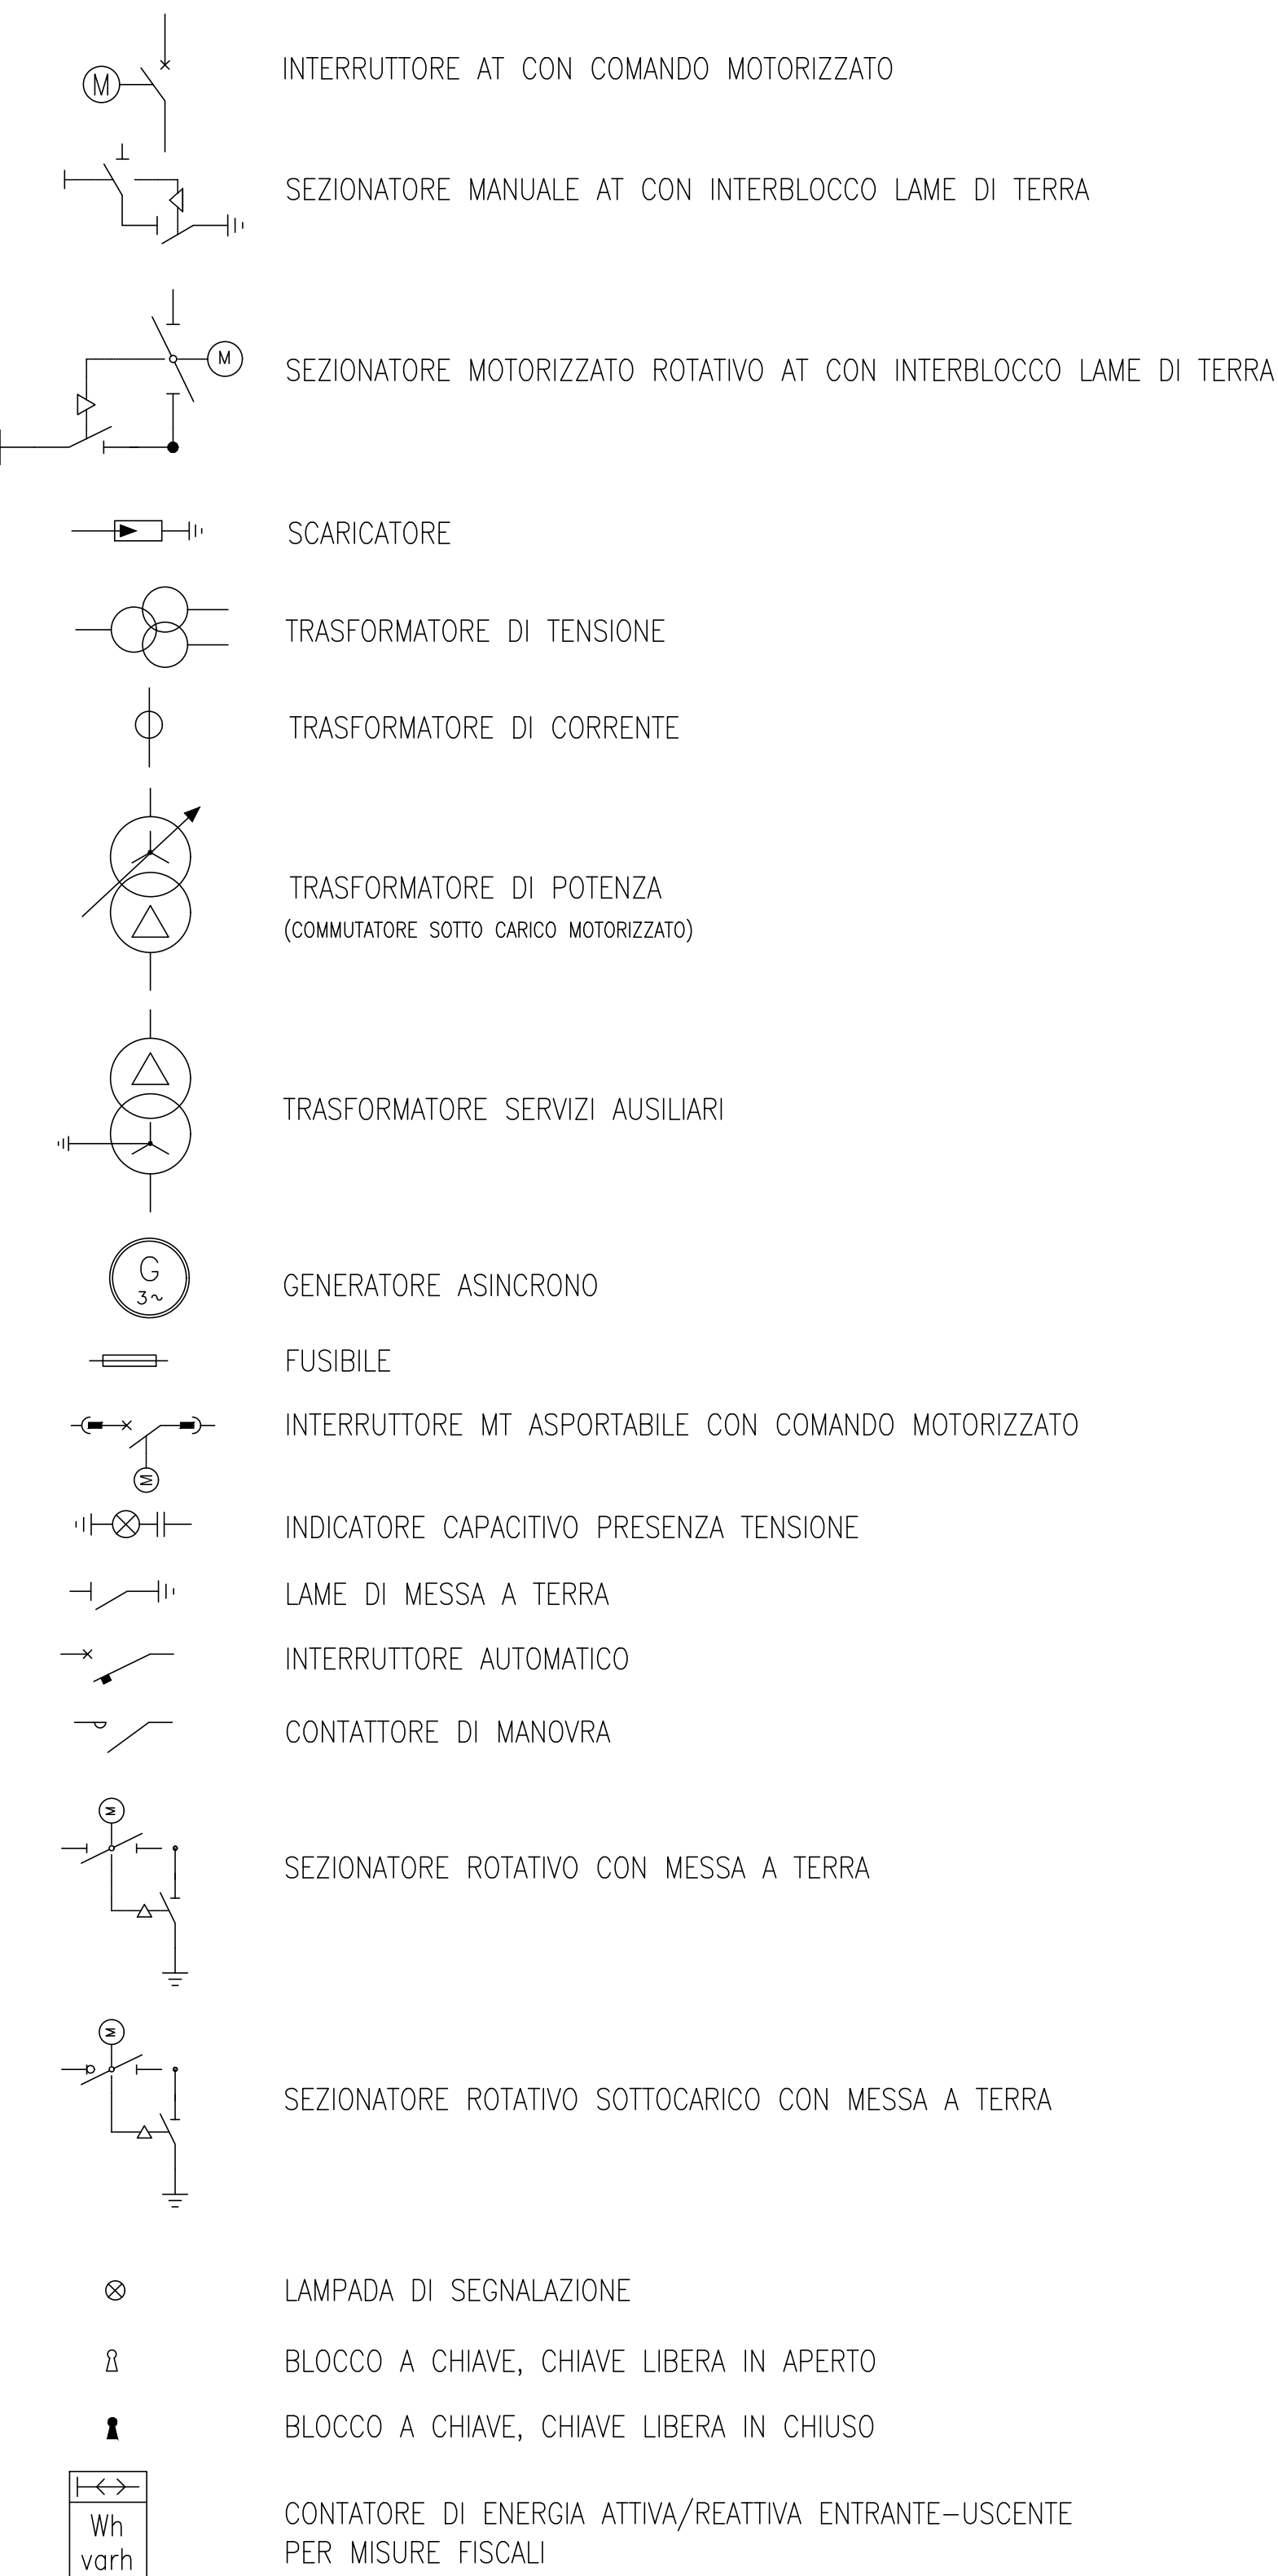

REGIONE SICILIA

Libero Consorzio Comunale di Enna

COMUNE DI PIAZZA ARMERINA



01	EMISSIONE PER ENO ESTERNO	22/12/23	DE LUCA S	FURNO C	DI MARO C
02	EMISSIONE PER COMMENTI	22/12/23	DE LUCA S	FURNO C	DI MARO C
REV:	DESCRIZIONE	DATA	REDATTO	CONTROL	APPROV.

Commentista:
DS ITALIA 9 S.R.L.

Via del Pasticcino, 112 - 020189 ROMA (RM)
 Numero 06.498041007 – P.E.C. garanzie@regionalmi.it
 Società di Progettazione


DSIT 9
DVP SOLUTION
 Engineering & Innovation


Cintex
 group

Via Jolanda, 16 – Lodi, Lombardia – 26100 | Giardini 2 (SE) Tel. 0331.663460
 web: www.cintexgroup.it e-mail: info@cintexgroup.it
Progettazioni@cmi.it - Tecnica

Dott. Ing. **Antonio Sigronetto**
 Ordine Inge. Propriet.
 della Provincia di Catania
 n° 1105 Insc. C.A.

IMPIANTO AGRIVOLTAICO "PIAZZA ARMERINA"

Tavola: Schema

SCHEMA ELETTRICO UNIFILARE

Scala:	Nome DS_FILE:	Adoptato:	F. fog.	AD+	Livello:	DEFINITIVO
N/A	C220005525-PD-EE-15-01	1/1				DEFINITIVO

Il presente documento è di proprietà della ANITE GROUP srl
 E' vietata la ristampa o l'uso in qualsiasi modo senza permesso scritto dalla società
 Le società clienti - propri clienti - ripete il foglio.



