



TIPICO CAVIDOTTO A.T. INTERRATI
 POSA INTERRATA A TRIFOGLIO IN TERRENO AGRICOLO

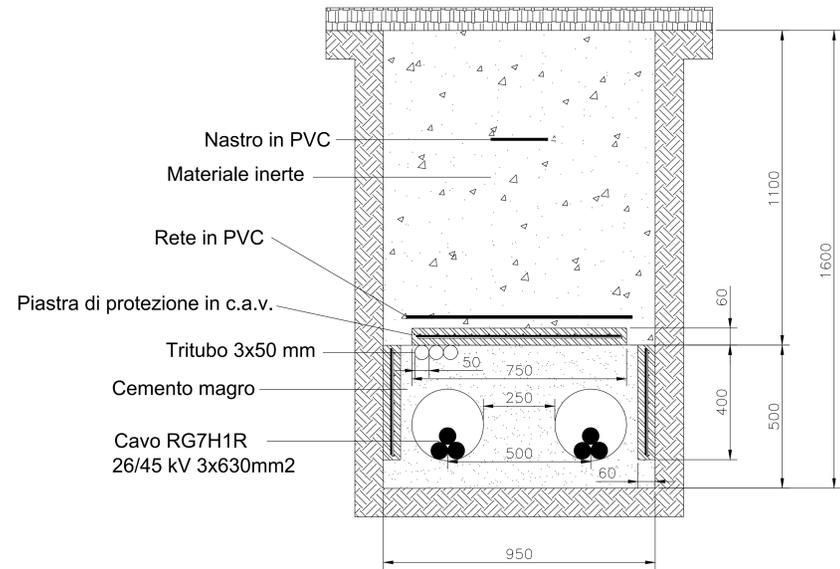

SEZIONE AT IMPIANTO UTENTE PER LA CONNESSIONE
 2 terne 630 mm2

TIPICO CAVIDOTTO A.T. INTERRATI
 POSA INTERRATA A TRIFOGLIO SU SEDE STRADALE

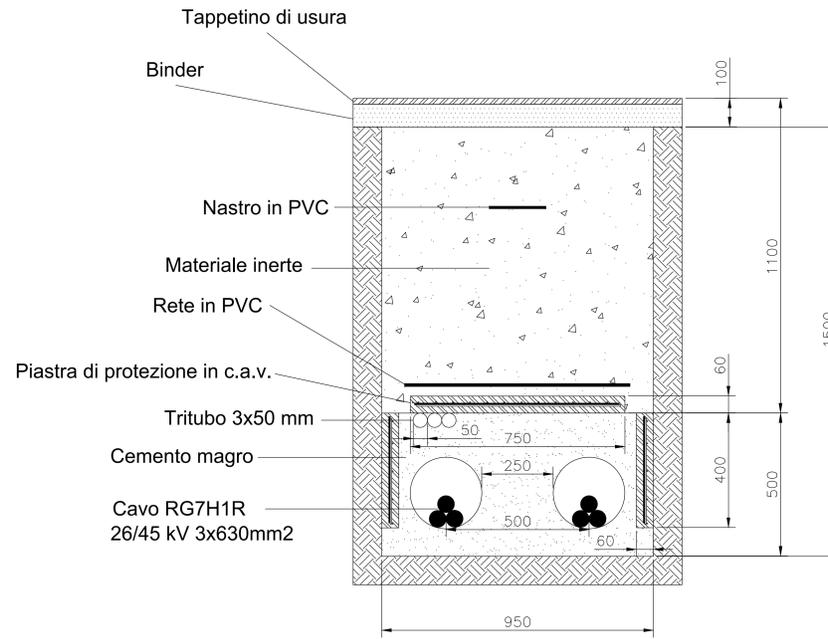

SEZIONE AT IMPIANTO UTENTE PER LA CONNESSIONE
 2 terne 630 mm2

TARGA DI SEGNALAZIONE



NOTE:

1. NEL CASO DI INSTALLAZIONE DI CAVO MT ARMATO, LE LASTRE PROTETTIVE POSSONO ESSERE RIMOSSE SE PERMESSO DALLA NORMATIVA LOCALE
2. LE LASTRE PROTETTIVE DEVONO COPRIRE LA PROIEZIONE DEI CAVI MT
3. I PICCHETTI SEGNALETTORI SONO SITUATI A DISTANZE NON SUPERIORI DI 50 METRI SU TRATTE RETTILINEE, IN CORRISPONDENZA DI GIUNTI E NEI PUNTI IN CUI IL PERCORSO CAMBIA DIREZIONE. NEL CASO DI SEGNALAZIONE DI GIUNTI DEI CAVI MT, I PICCHETTI DEVONO PRESENTARE UN'ETICHETTA VERNICIATA DI COLORE ROSSO

REGIONE SICILIA
 Libero Consorzio Comunale di Enna
 COMUNE DI PIAZZA ARMERINA



REV.	DESCRIZIONE	DATA	REDATTO	CONTROL.	APPROV.
01	EMISSIONE PER ENTI ESTERNI	22/12/23	DE LUCA S.	FURNO C.	DI MARI C.
00	EMISSIONE PER COMMENTI	07/12/23	DE LUCA S.	FURNO C.	DI MARI C.

Comittente:
DS ITALIA 9 S.R.L.
 Via del Palatino, 112, 00186, ROMA (RM)
 Partita IVA: 14380491007 - P.E.C. dsitalia9@dsitalia9.it

Progettista/Responsabile Tecnico:
Antex Group
 Via Jorio, 16 - Loc. Belvedere - 96100 Siracusa (SR) Tel. 0931.1663409
 web: www.antexgroup.it e-mail: info@antexgroup.it


Progetto:
IMPIANTO AGRIVOLTAICO "PIAZZA ARMERINA"
 Dot. Ing. Antonino Sigronko
 Ordine degli Ingegneri della Provincia di Catania n° 6105 sez. A

Tavolo:
 CAVIDOTTI INTERRATI MT & AT - SEZIONI TIPO


Scopo:
 Nome DEL FILE: C22000505-PD-EE-19-01 | Allegato: 1/6 | Formato: A0 | Livello: DEFINITIVO

Il presente documento è di proprietà della ANTEX GROUP s.r.l. È vietata la comunicazione a terzi e la riproduzione senza il permesso scritto dello suddetto. Le modifiche sono i propri disegni e figure di legge.


TRINCEA SU STRADA STERRATA TIPO "1S" - 1 CIRCUITO

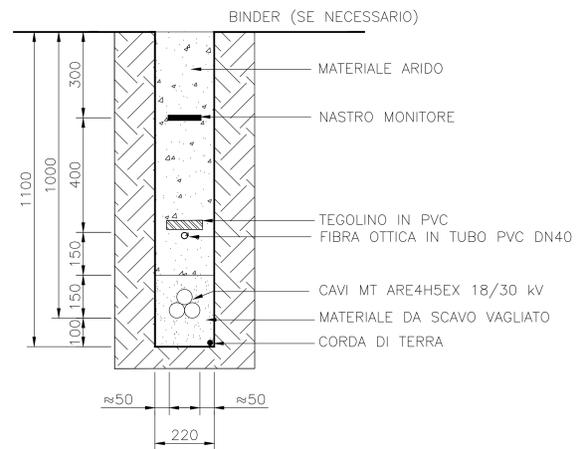


TRINCEA SU STRADA STERRATA TIPO "2S" - 2 CIRCUITI

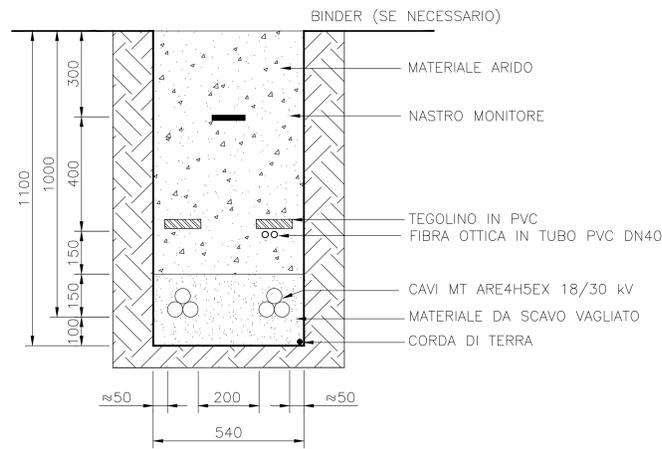


TRINCEA SU STRADA STERRATA TIPO "OS" - SOLO CORDA DI TERRA

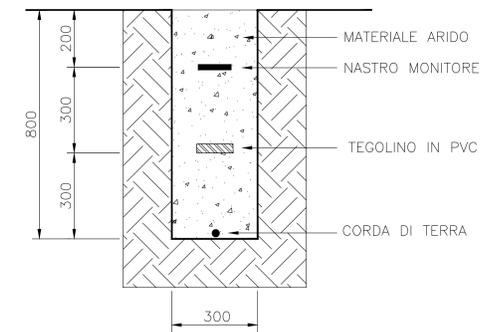

SEZIONE SU STRADA STERRATA TIPO "MS" - TORRE METEOROLOGICA

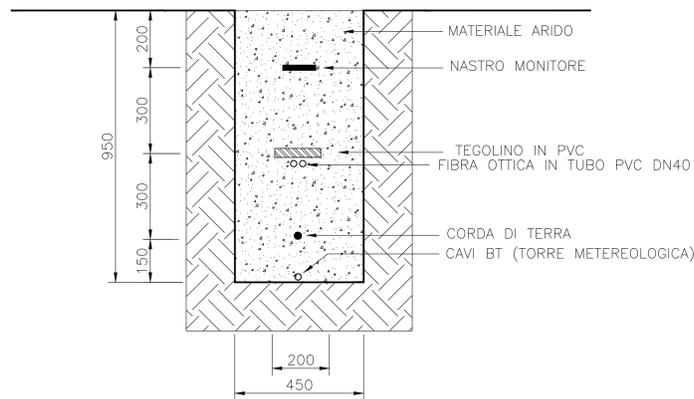

PICCHETTO SEGNALATORE

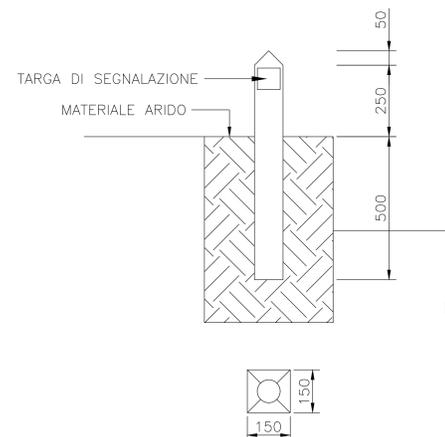

TARGA DI SEGNALAZIONE



NOTE:

1. NEL CASO DI INSTALLAZIONE DI CAVO MT ARMATO, LE LASTRE PROTETTIVE POSSONO ESSERE RIMOSSE SE PERMESSO DALLA NORMATIVA LOCALE
2. LE LASTRE PROTETTIVE DEVONO COPRIRE LA PROIEZIONE DEI CAVI MT
3. I PICCHETTI SEGNALATORI SONO SITUATI A DISTANZE NON SUPERIORI DI 50 METRI SU TRATTE RETTILINEE, IN CORRISPONDENZA DI GIUNTI E NEI PUNTI IN CUI IL PERCORSO CAMBIA DIREZIONE. NEL CASO DI SEGNALAZIONE DI GIUNTI DEI CAVI MT, I PICCHETTI DEVONO PRESENTARE UN'ETICHETTA VERNICIATA DI COLORE ROSSO

REGIONE SICILIA

Libero Consorzio Comunale di Enna

COMUNE DI PIAZZA ARMERINA



01	EMISSIONE PER ENTI ESTERNI	22/12/23	DE LUCA S.	FURNO C.	DI MARI C.
00	EMISSIONE PER COMMENTI	07/12/23	DE LUCA S.	FURNO C.	DI MARI C.
REV.	DESCRIZIONE	DATA	REDATTO	CONTROL.	APPROV.

Comitente:
DS ITALIA 9 S.R.L.
Via del Palatino, 112, 00186, ROMA (RM)
Partita IVA: 14380491007 - P.E.C. dsitalia9@dsitalia9.it

Progettista/Responsabile Tecnico:
Antex Group
Via Jorio, 16 - Loc. Belvedere - 96100 Siracusa (SR) Tel. 0931.1663409
web: www.antexgroup.it e-mail: info@antexgroup.it

Progetto:
IMPIANTO AGRIVOLTAICO "PIAZZA ARMERINA"


Tecnico:
Dot. Ing. Antonino Sigrono
Ordine degli Ingegneri della Provincia di Catania n° 6105 sez. A

Tavolo:
CAVIDOTTI INTERRATI MT & AT - SEZIONI TIPO


Scale:
Nome DEL FILE: C22006505-PD-EE-19-01 2/6 Formato: A0 Livello: DEFINITIVO

Il presente documento è di proprietà della ANTEX GROUP ed è vietata la comunicazione a terzi e la riproduzione senza il permesso scritto dello scrivente. Le modifiche sono i propri diritti e rigore di legge.


TRINCEA SU STRADA ASFALTATA TIPO "1A" - 1 CIRCUITO

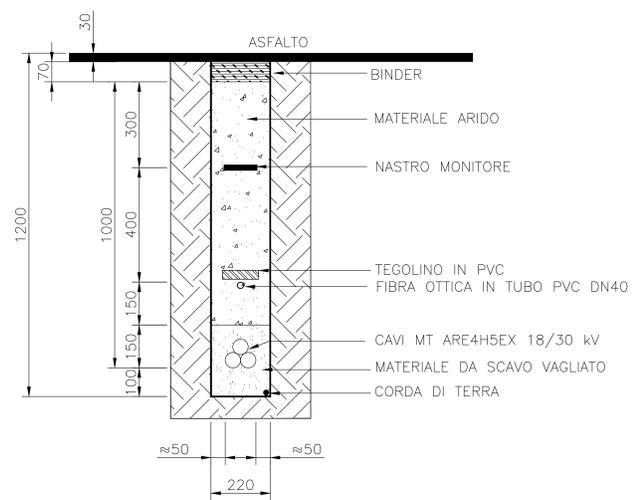


TRINCEA SU STRADA ASFALTATA TIPO "2A" - 2 CIRCUITI

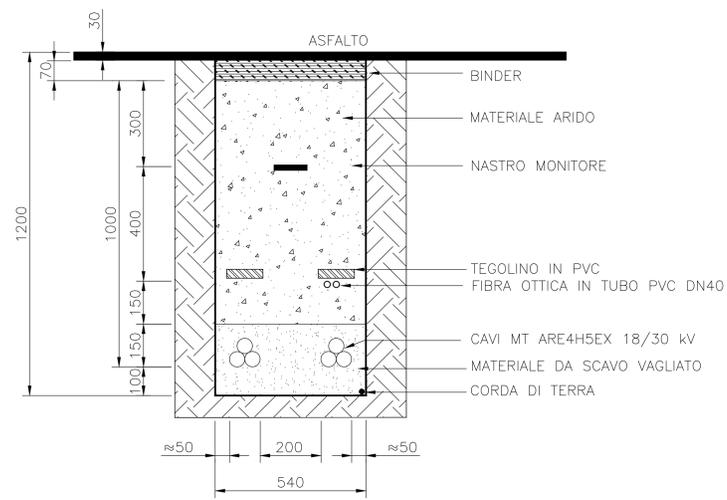


TRINCEA SU STRADA ASFALTATA TIPO "0A" - SOLO CORDA DI TERRA

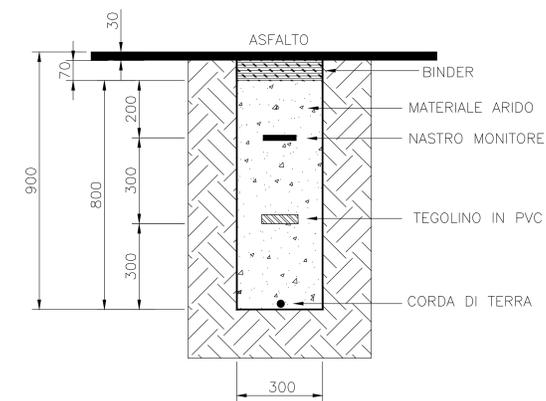

SEZIONE SU STRADA ASFALTATA TIPO "MA" - TORRE METEOROLOGICA

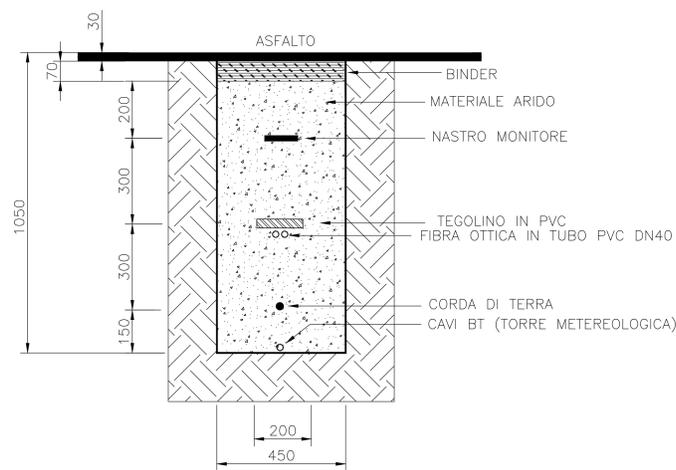

PICCHETTO SEGNALATORE

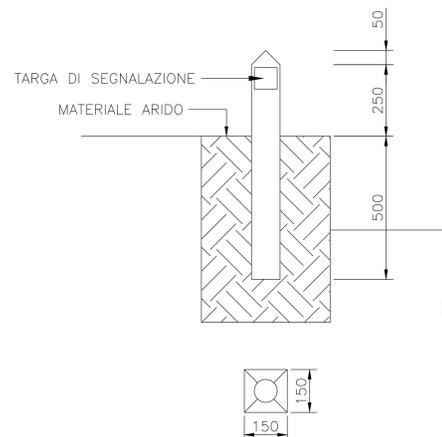

TARGA DI SEGNALAZIONE



NOTE:

1. NEL CASO DI INSTALLAZIONE DI CAVO MT ARMATO, LE LASTRE PROTETTIVE POSSONO ESSERE RIMOSSE SE PERMESSO DALLA NORMATIVA LOCALE
2. LE LASTRE PROTETTIVE DEVONO COPRIRE LA PROIEZIONE DEI CAVI MT
3. I PICCHETTI SEGNALATORI SONO SITUATI A DISTANZE NON SUPERIORI DI 50 METRI SU TRATTE RETTILINEE, IN CORRISPONDENZA DI GIUNTI E NEI PUNTI IN CUI IL PERCORSO CAMBIA DIREZIONE. NEL CASO DI SEGNALAZIONE DI GIUNTI DEI CAVI MT, I PICCHETTI DEVONO PRESENTARE UN'ETICHETTA VERNICIATA DI COLORE ROSSO

REGIONE SICILIA
 Libero Consorzio Comunale di Enna
COMUNE DI PIAZZA ARMERINA



01	EMISSIONE PER ENTI ESTERNI	22/12/23	DE LUCA S.	FURNO C.	DI MARI C.
REV.	DESCRIZIONE	DATA	REDATTO	CONTROL.	APPROV.

Comititante:
DS ITALIA 9 S.R.L.
 Via del Palatino, 112, 00186, ROMA (RM)
 Partita IVA: 14380491007 - P.E.C. dsitalia9@dsitalia9.it

Progettista/Realizzatore:
Antex Group
 Via Jorio, 16 - Loc. Belvedere - 96100 Siracusa (SR) Tel. 0931.1663409
 web: www.antexgroup.it e-mail: info@antexgroup.it

Progetto:
IMPIANTO AGRIVOLTAICO "PIAZZA ARMERINA"


Tecnico:
 Dott. Ing. Antonino Sigroni
 Ordine degli Ingegneri della Provincia di Catania n° 6105 sez. A

Tavolo:
CAVIDOTTI INTERRATI MT & AT - SEZIONI TIPO


Scale:
 Nome DEL FILE: C22006505-PD-EE-19-01 | Allegato: 3/6 | Formato: A0 | Livello: DEFINITIVO

Il presente documento è di proprietà della ANTEX GROUP s.p.a. e' vietata la comunicazione e l'uso a terzi senza il permesso scritto dello scrivente. Le modifiche sono i propri diritti e rigore di legge.


INCROCIO CAVIDOTTI SOVRAPPASSO - SEZIONE LONGITUDINALE

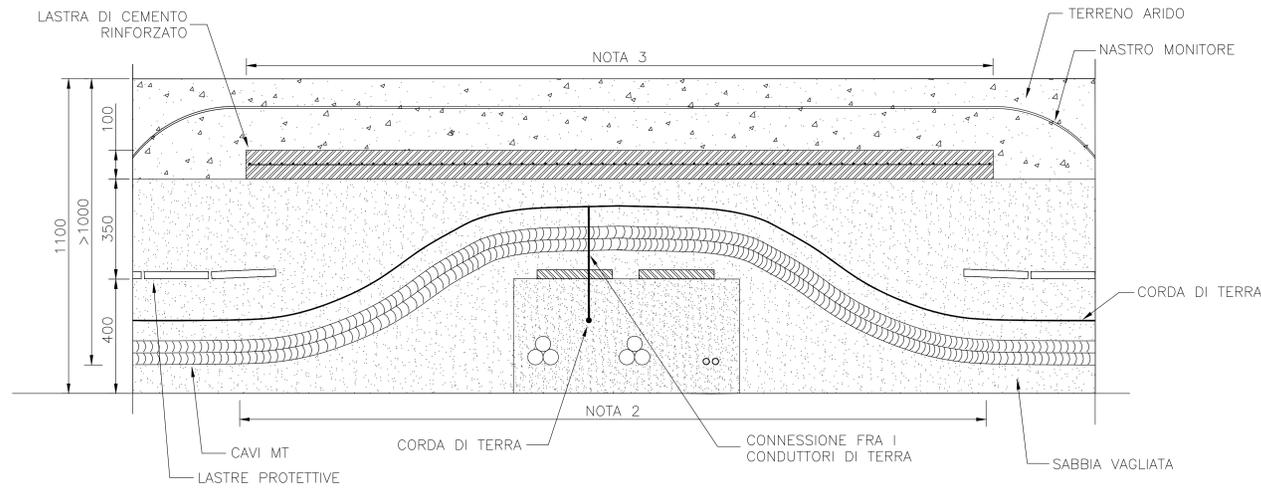

PARALLELISMO CON SOTTOSERVIZI

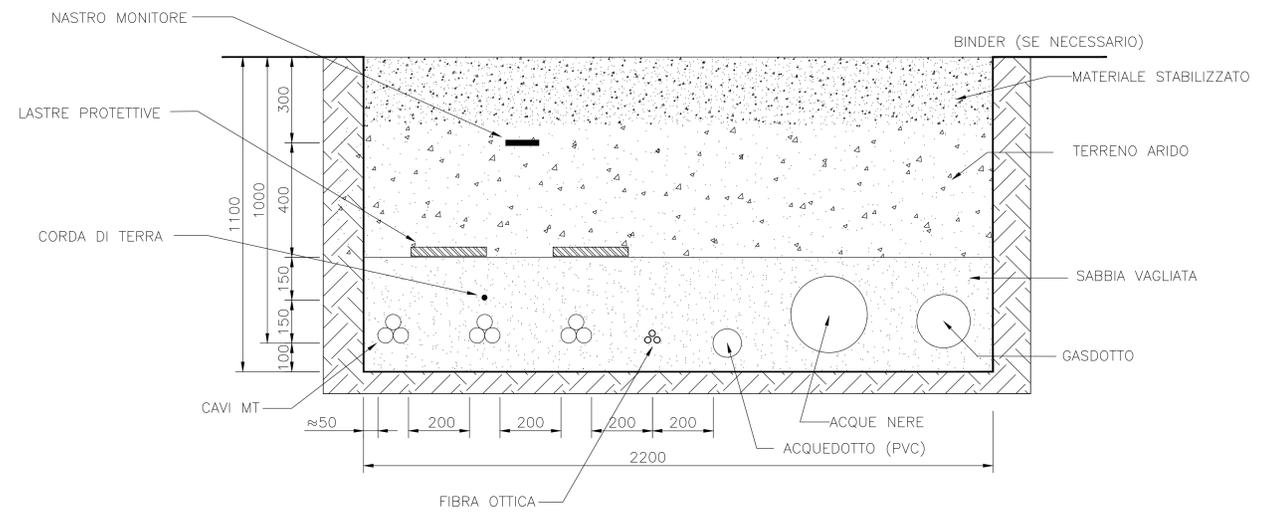

INCROCIO CAVIDOTTI SOVRAPPASSO - SEZIONE TRASVERSALE

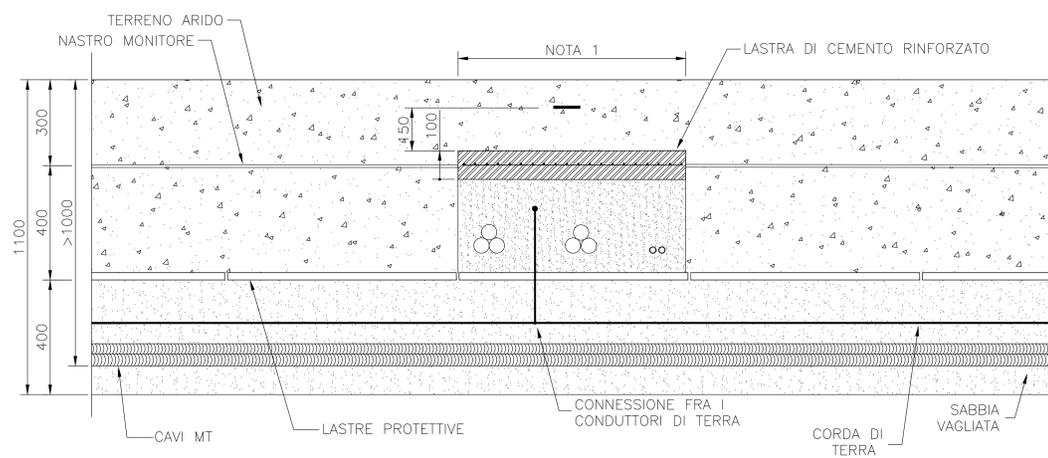

NOTE:

1. LA LARGHEZZA DELLA TRINCEA DIPENDE DAL NUMERO DI CIRCUITI
2. LA LARGHEZZA DELL'ATTRAVERSAMENTO DIPENDE DAL RAGGIO MINIMO DI CURVATURA DEI CAVI ELETTRICI
3. LA LUNGHEZZA MINIMA DELLA LASTRA DI CEMENTO É 2500 mm

REGIONE SICILIA
 Libero Consorzio Comunale di Enna
COMUNE DI PIAZZA ARMERINA



REV.	DESCRIZIONE	DATA	REDAATTO	CONTROL.	APPROV.
01	EMISSIONE PER ENTI ESTERNI	22/12/23	DE LUCA S.	FURNO C.	DI MARI C.
00	EMISSIONE PER COMMENTI	07/12/23	DE LUCA S.	FURNO C.	DI MARI C.

Committente:
DS ITALIA 9 S.R.L.
 Via del Palatino, 112, 00186, ROMA (RM)
 Partita IVA: 14380491007 - P.E.C. dsitalia9@dsitalia9.it

Progettista/Responsabile:
Antex group
 Via Jorio, 16 - Loc. Belvedere - 96100 Siracusa (SR) Tel. 0931.1663409
 web: www.antexgroup.it e-mail: info@antexgroup.it

Progetto:
IMPIANTO AGRIVOLTAICO "PIAZZA ARMERINA"


Tecnico:
 Dott. Ing. Antonino Sigroni
 Ordine degli Ingegneri della Provincia di Catania n° 6105 sez. A

Tavolo:
CAVIDOTTI INTERRATI MT & AT - SEZIONI TIPO


Scala:
 Nome DEL FILE: C22006505-PD-EE-19-01 4/6 Formato: A0 Livello: **DEFINITIVO**

Il presente documento è di proprietà della ANTIX GROUP s.p.a. È vietata la ristampa o l'uso non autorizzato senza il permesso scritto della società. Le modifiche sono i propri diritti e segni di legge.

PONTE STRADALE

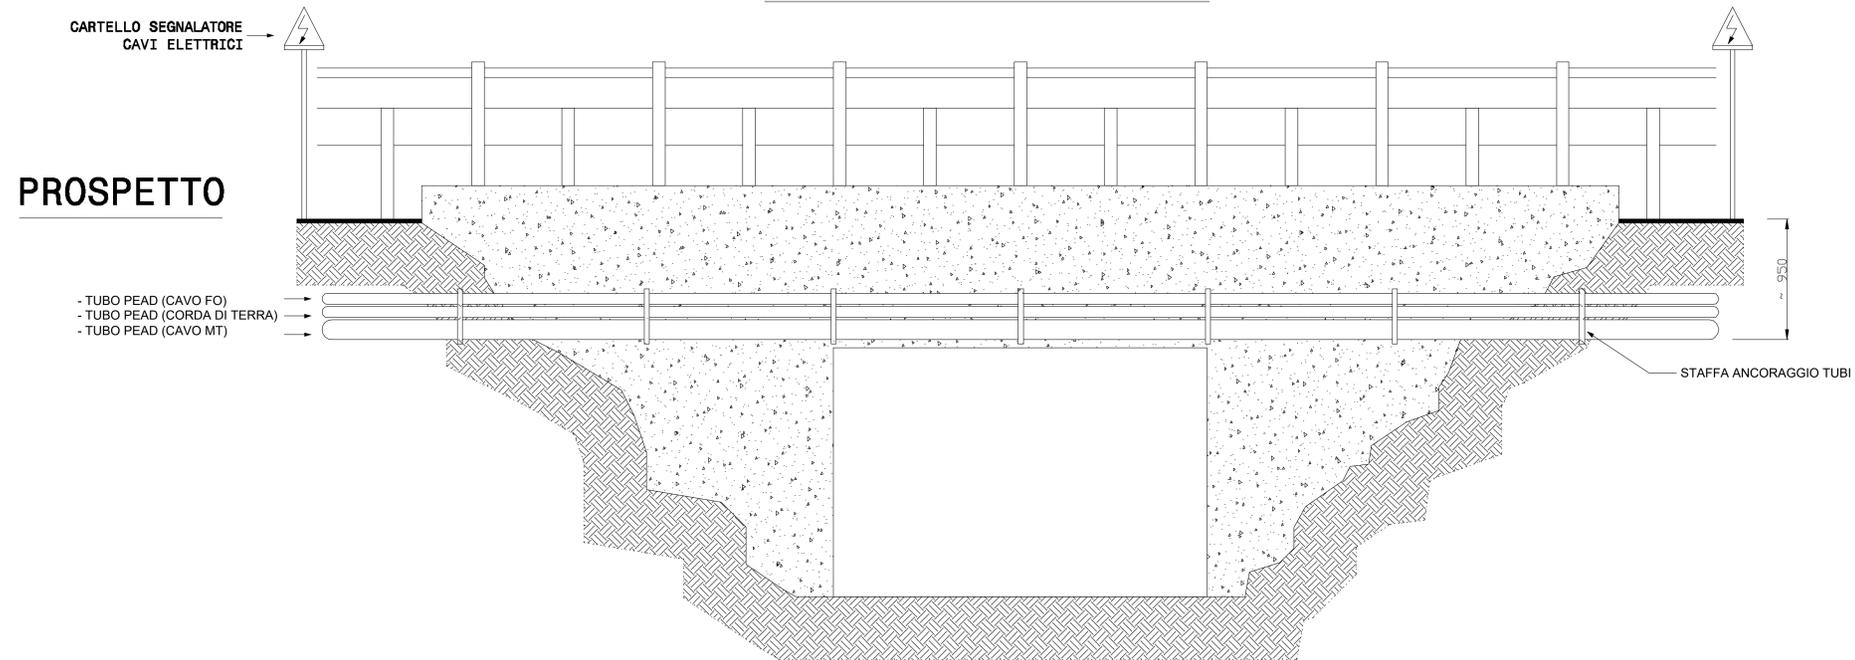

PIANTA

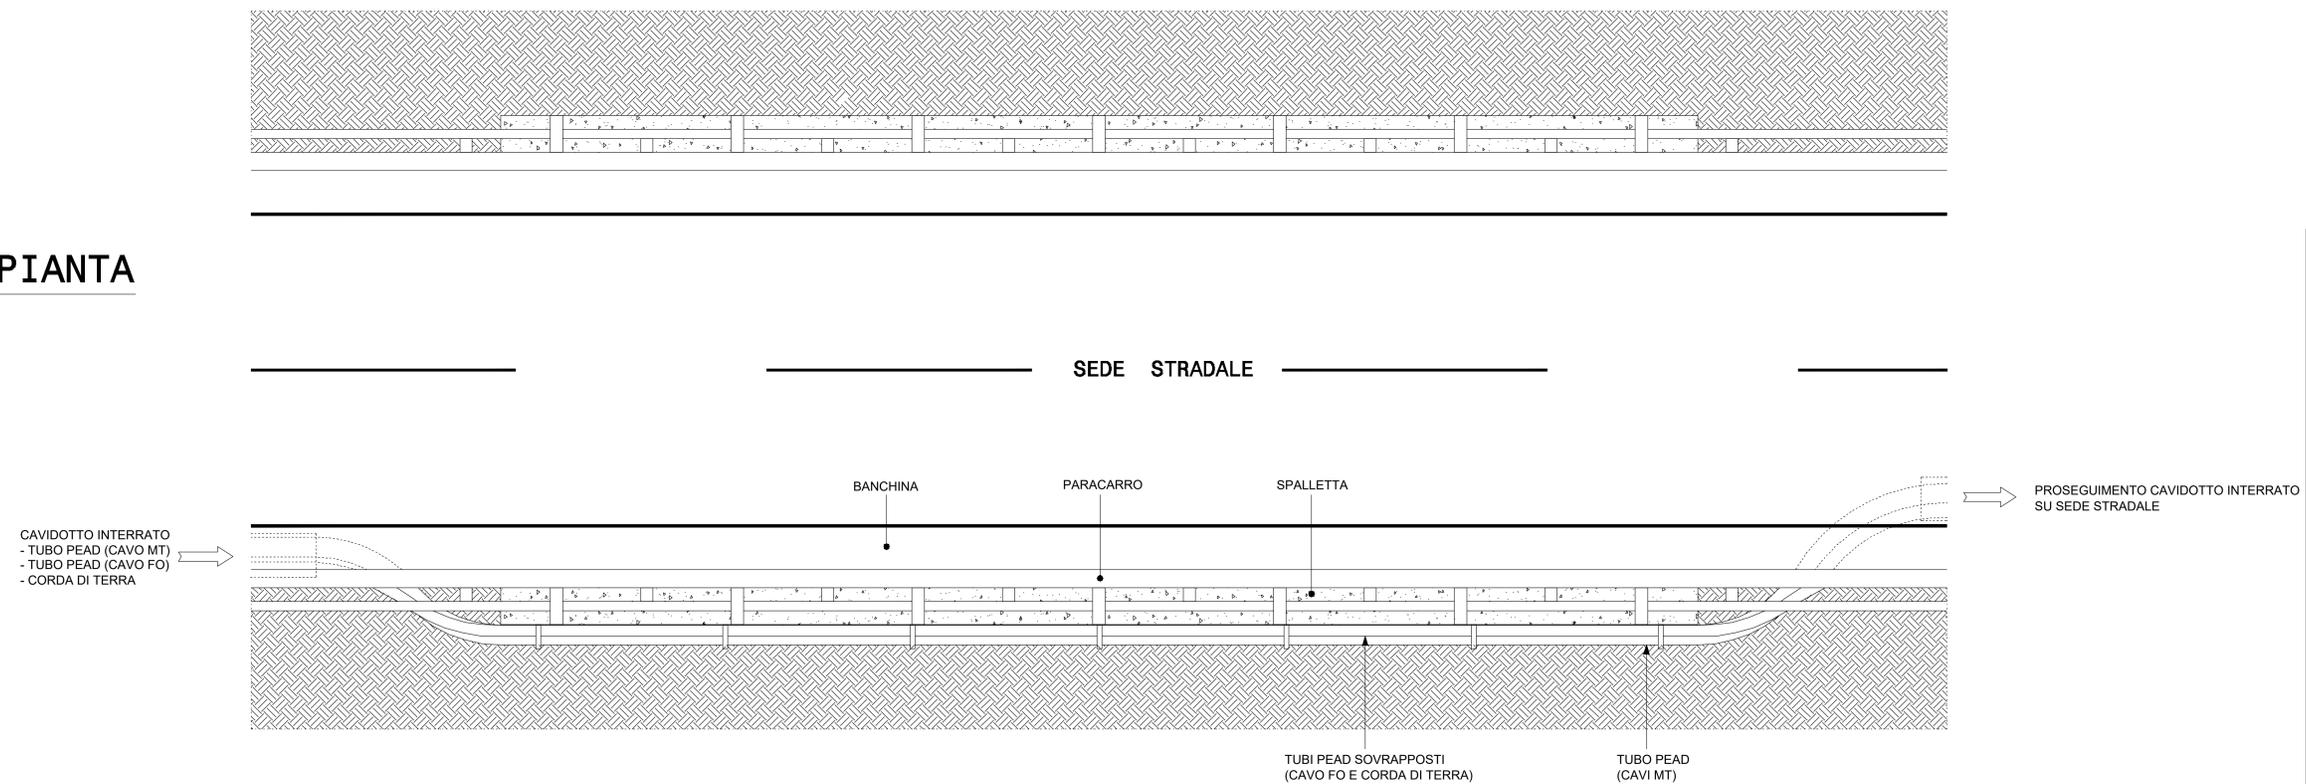

REGIONE SICILIA
 Libero Consorzio Comunale di Enna
COMUNE DI PIAZZA ARMERINA



REV.	DESCRIZIONE	DATA	REDAZIONE	CONTROLLO	APPROV.
01	EMMISSIONE PER ENTI ESTERNI	22/12/23	DE LUCA S.	FURNO C.	DI MARI C.
00	EMMISSIONE PER COMMENTI	07/12/23	DE LUCA S.	FURNO C.	DI MARI C.

Comitente:
DS ITALIA 9 S.R.L.
 Via del Palafico, 112, 00186, ROMA (RM)
 Partita IVA: 16380491007 - P.E.C. dsitalia9@dsitalia9.it

Progettista/Prosp. Tecnico:
Antex group
 Via Jorio, 16 - Loc. Belvedere - 96100 Siracusa (SR) Tel. 0931.1663409
 web: www.antexgroup.it e-mail: info@antexgroup.it

Progetto:
IMPIANTO AGRIVOLTAICO "PIAZZA ARMERINA"

Tecnico:
 Dott. Ing. Antonino Sigrono
 Ordine degli Ingegneri della Provincia di Catania n° 6105 sez. A


Sezioni:
 CAVIDOTTI INTERRATI MT & AT - SEZIONI TIPO

Scopo:	Nome DEL FILE:	Allegato:	Foto:	Unità:
N.A.	C22006505-PD-EE-19-01	5/6	A0	DEFINITIVO

Il presente documento è di proprietà della ANTEX GROUP s.r.l. È vietata la comunicazione a terzi e la riproduzione senza il permesso scritto dello suddetto. La società tutela i propri diritti e rispetta il legge.


MACCHINA SPINGITUBO

SEZIONE TIPO "I"
CAVIDOTTO DA REALIZZARE MEDIANTE TRIVELLAZIONE ORIZZONTALE CONTROLLATA - VISTA LATERALE -

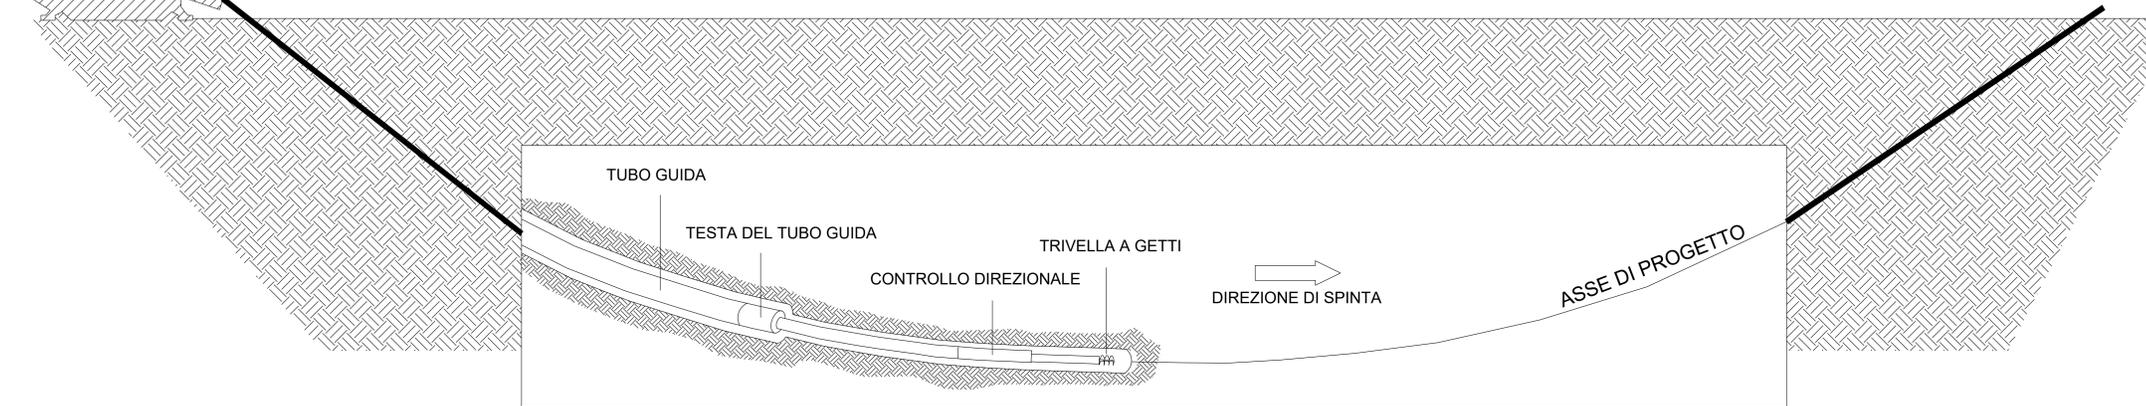

TUBO CORRUGATO

SEZIONE TIPO "I"
CAVIDOTTO REALIZZATO MEDIANTE TRIVELLAZIONE ORIZZONTALE CONTROLLATA - VISTA LATERALE -

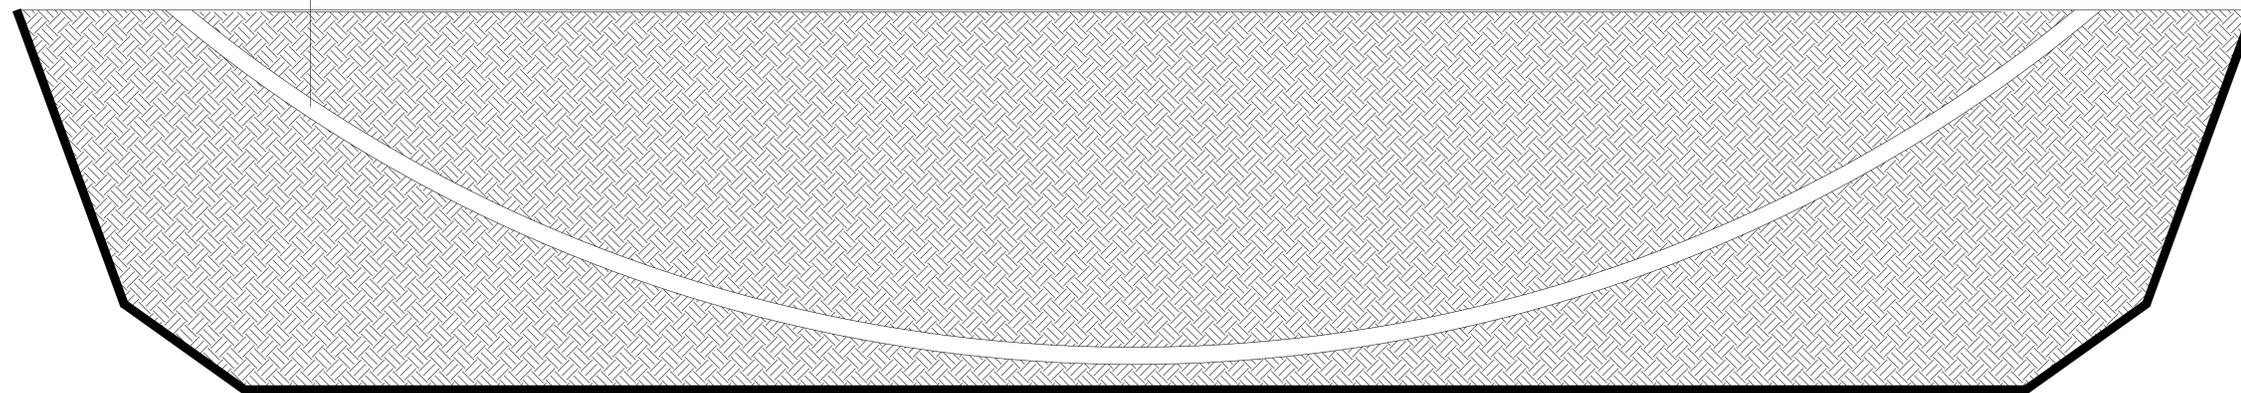

REGIONE SICILIA
Libero Consorzio Comunale di Enna
COMUNE DI PIAZZA ARMERINA



01	EMISSIONE PER ENTI ESTERNI	22/12/23	DE LUCA S.	FURNO C.	DI MARI C.
00	EMISSIONE PER COMMENTI	07/12/23	DE LUCA S.	FURNO C.	DI MARI C.
REV.	DESCRIZIONE	DATA	REDATTO	CONTROL.	APPROV.

Committente:
DS ITALIA 9 S.R.L.
Via del Palatino, 112, 00186, ROMA (RM)
Partita I.V.A. 16380491007 - P.E.C. dsitalia9@dsitalia9.it

Progettista/Prosp. Tecnico:
Antex Group
Via Jorio, 16 - Loc. Belvedere - 96100 Siracusa (SR) Tel. 0931.1663409
web: www.antexgroup.it e-mail: info@antexgroup.it

Progetto:
IMPIANTO AGRIVOLTAICO "PIAZZA ARMERINA"
Dot. Ing. Antonino Sigronello
Ordine degli Ingegneri della Provincia di Catania n° 6105 sez. A

Tavolo:
CAVIDOTTI INTERRATI MT & AT - SEZIONI TIPO

Scale:	Nome DEL FILE:	Allegato:	Foto:	Libretto:
N.A.	C22006505-PD-EE-19-01	6/6	A0	DEFINITIVO

Il presente documento è di proprietà della ANTEX GROUP s.r.l.
È vietata la comunicazione a terzi e la riproduzione senza il permesso scritto dello suddetto.
La società tutela i propri diritti e rispetta la legge.