


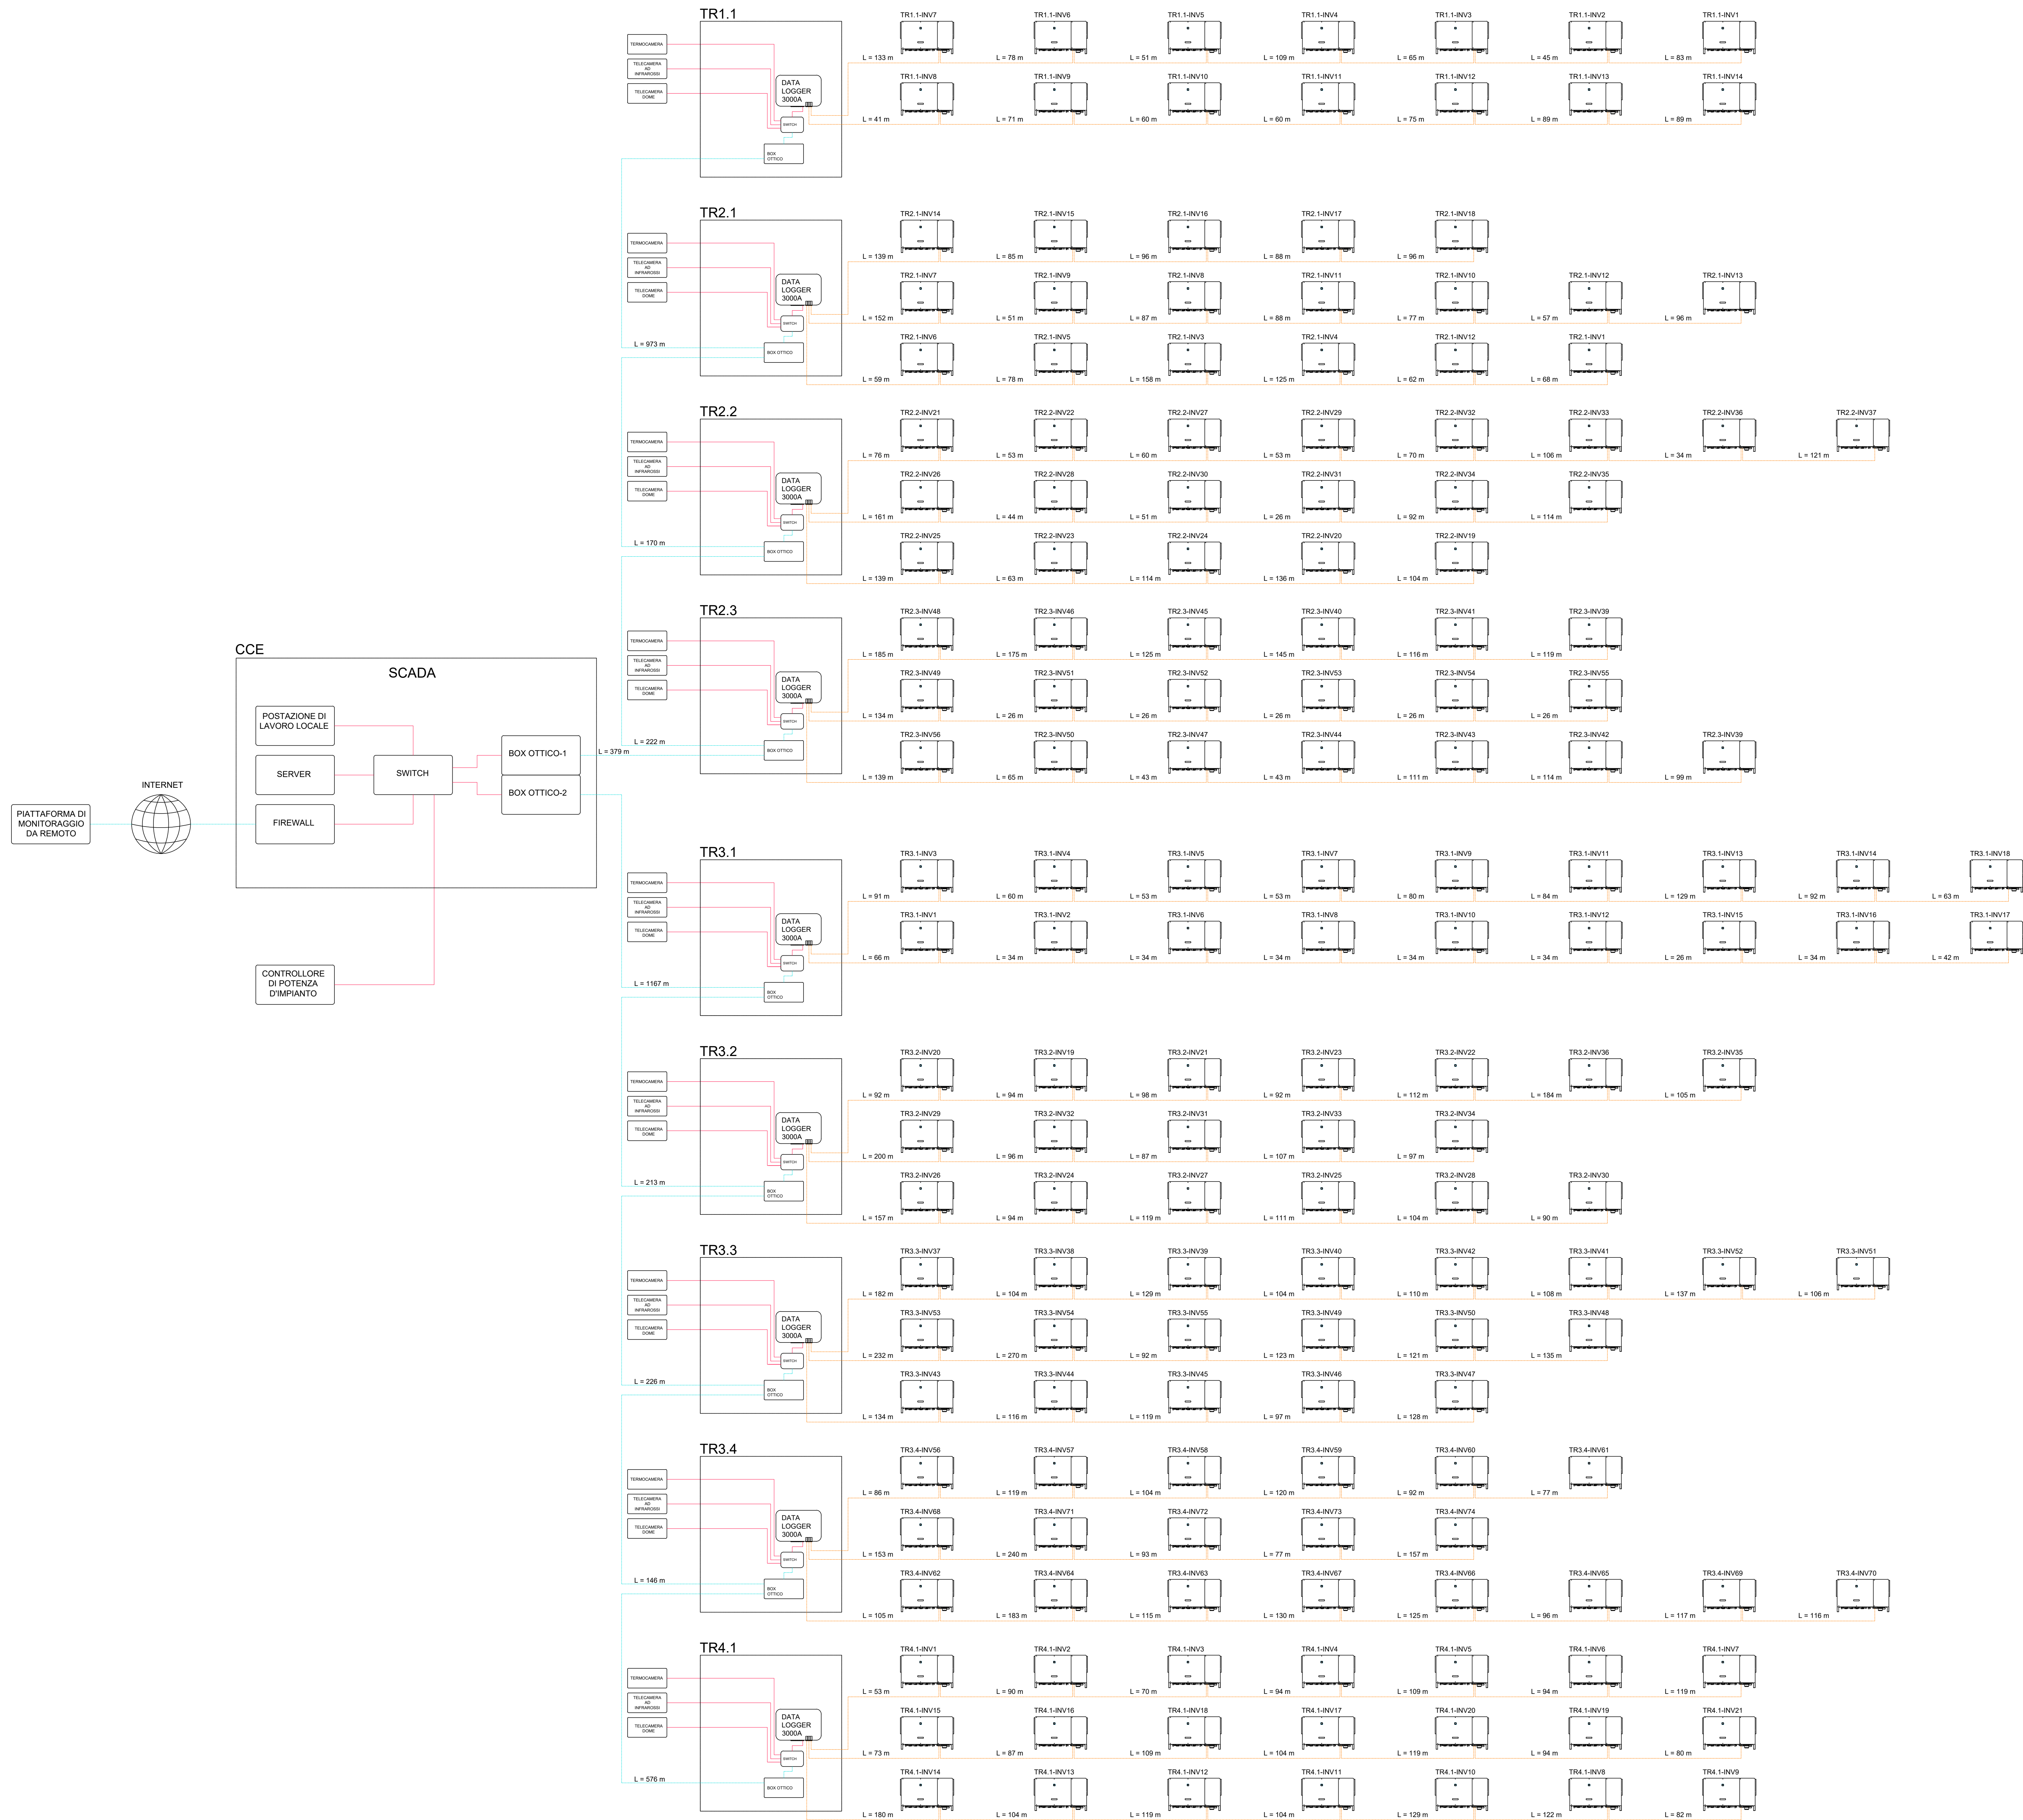

CAVO RS485
CAVO FIBRA OTTICA
CAVO ETHERNET

REGIONE SICILIA
Libero Consorzio Comunale di Enna
COMUNE DI PIAZZA ARMERINA



01	EMISSIONE PER ENTI ESTERNI	22/12/23	DE LUCA S.	FURNO C.	DI MARI C.
02	EMISSIONE PER COMMENTI	07/12/23	DE LUCA S.	FURNO C.	DI MARI C.
REV.	DESCRIZIONE	DATA	REDATTO	CONTROL.	APPROV.

Completando:
DS ITALIA 9 S.R.L.

Via del Piobbetto, 112, 00186, ROMA (RM)
Partita IVA: 1638491007 - P.E.C. daniel@dsitalia9.it

Progettazione:
Antex group

Progetto:
IMPIANTO AGRIVOLTAICO "PIAZZA ARMERINA"

Schema di Rete Dati Impianto

Scale:
N.A.

Nome DEL/FILE:
C22006S05-PD-EE-20-01

Allegato:
1/1

F.to:
A0

Uscito:
DEFINITIVO

Il presente documento è di proprietà della ANTEX GROUP srl.
E' vietata la comunicazione e l'uso a terzi senza la permesso scritto dalla società.
La società assume i propri diritti e responsabilità.

Progettazione/Redazione:
Dot. Ing. Antonio Sigmondo
Online degli Ingegneri
Galla Provincia di Catania
n° 6105 del. A.

Ing. Antonio Sigmondo
0931.166349
www.dsitalia9.it