SEZIONE A–SpA
Scala 1:100

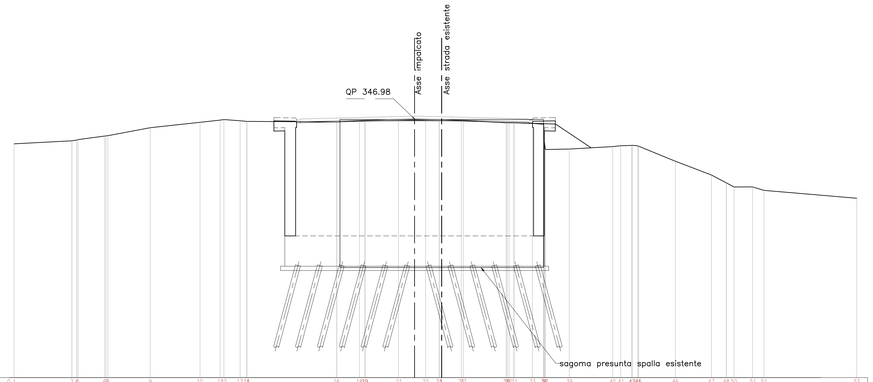

Scala H:L 100:100
Q.rif. 335.00

Sezione/Punto quotato	0	1	2	3	4	5	6	7	8	9	10	11	12	13	14	15	16	17	18	19	20	21	22	23	24	25	26	27	28	29	30	31	32	33	34	35	36	37	38	39	40	41	42	43	44	45	46	47	48	49	50	51	52	53
Distanze parziali	0.00	1.18	2.67	2.00	2.24	2.00	1.98	4.00	2.30	1.00	0.33	1.00	0.75	1.00	1.55	4.15	1.00	1.05	1.00	1.55	1.25	1.00	1.00	1.00	1.98	2.00	0.96	1.00	0.50	1.00	1.11	1.00	1.00	1.00	1.00	2.01	1.00	1.00	1.00	1.00	1.00	1.70	1.00	1.66	1.00	1.00	0.96	1.00	1.00	1.00	4.29	1.00	1.00	1.00
Distanze progressive	0.00	1.18	3.85	5.85	8.09	10.09	12.07	16.07	18.37	19.37	19.70	20.70	21.45	22.45	24.00	28.15	29.15	30.20	31.20	32.75	34.00	35.00	36.00	37.00	38.98	40.98	41.94	42.94	43.44	44.44	45.55	46.55	47.55	48.55	49.55	51.56	52.56	53.56	54.56	55.56	56.56	57.56	58.56	60.26	61.26	62.92	63.92	64.92	65.88	66.88	67.88	72.17	73.17	74.17	75.17
Quota	345.01	345.01	345.66	345.66	346.19	346.19	346.19	346.55	346.85	346.85	346.85	346.87	346.84	346.84	346.84	346.82	346.82	346.85	346.85	346.88	346.88	346.88	346.88	346.88	346.88	346.88	346.88	346.88	346.88	346.88	346.88	346.88	346.88	346.88	346.88	346.56	346.56	346.56	346.56	346.56	346.56	346.56	346.56	346.00	346.00	346.00	346.00	346.00	346.00	346.00	346.00	346.00	346.00	346.00

SEZIONE B–SpA
Scala 1:100

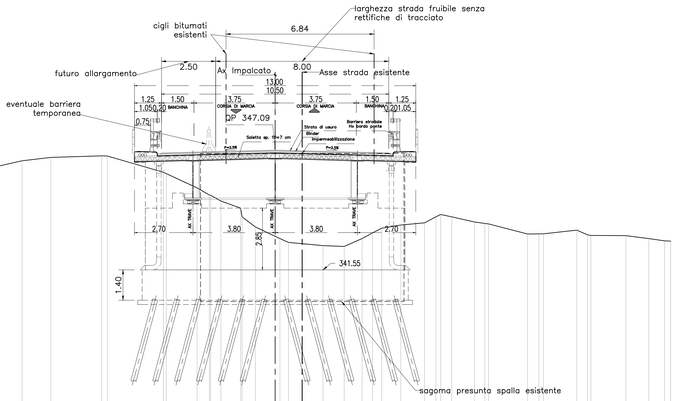

Scala H:L 100:100
Q.rif. 335.00

Sezione/Punto quotato	0	1	2	3	4	5	6	7	8	9	10	11	12	13	14	15	16	17	18	19	20	21	22	23	24	25	26	27	28	29	30	31	32	33	34	35	36	37	38	39	40	41	42	43	44	45
Quota	345.25	345.25	345.67	346.00	346.59	346.75	346.82	346.81	346.86	345.34	346.60	344.74	344.49	343.54	343.00	342.82	342.67	342.64	343.00	343.36	343.48	343.63	343.73	343.90	344.00	343.76	343.68	343.27	343.22	343.39	343.72	343.13	343.09	343.00	342.89	342.86	342.86	342.86	342.86	342.86	342.86	342.86	342.86	342.86	342.86	342.86

SEZIONE C–SpB
Scala 1:100

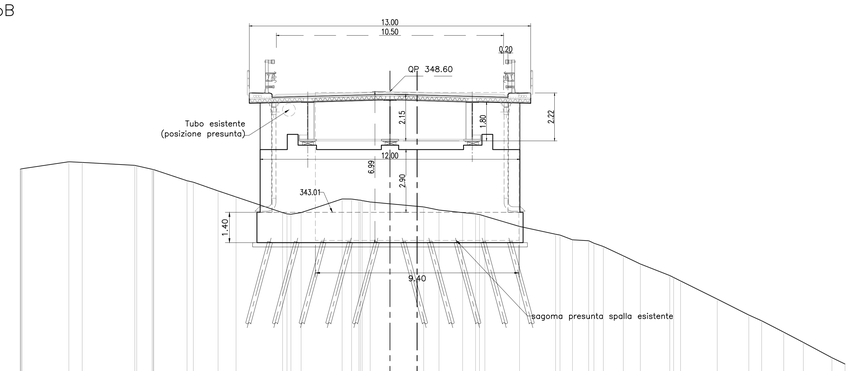

Scala H:L 100:100
Q.rif. 335.00

Sezione/Punto quotato	0	1	2	3	4	5	6	7	8	9	10	11	12	13	14	15	16	17	18	19	20	21	22	23	24	25	26	27	28	29	30	31	32	33	34	35	36	37	38	39	40	41	42	43	44	45	46	47	48	49	50

SEZIONE D
SpB+3.0m
Scala 1:100

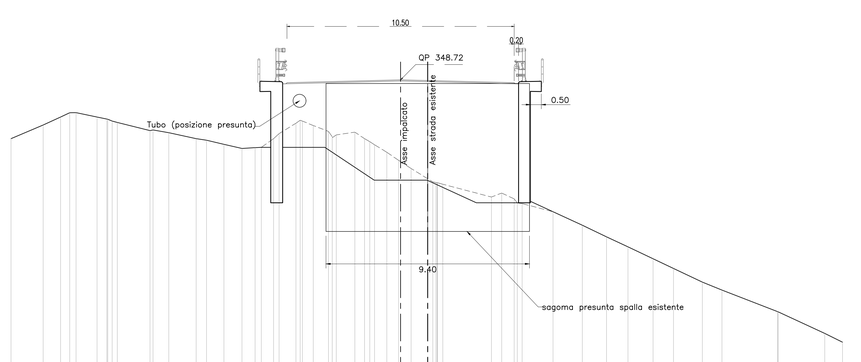

Scala H:L 100:100
Q.rif. 335.00

Sezione/Punto quotato	0	1	2	3	4	5	6	7	8	9	10	11	12	13	14	15	16	17	18	19	20	21	22	23	24	25	26	27	28	29	30	31	32	33	34	35	36	37	38	39	40	41	42	43	44	45	46	47	48	49	50	51	52	53	54	55	56

SEZIONE E
SpB+6.0m
Scala 1:100

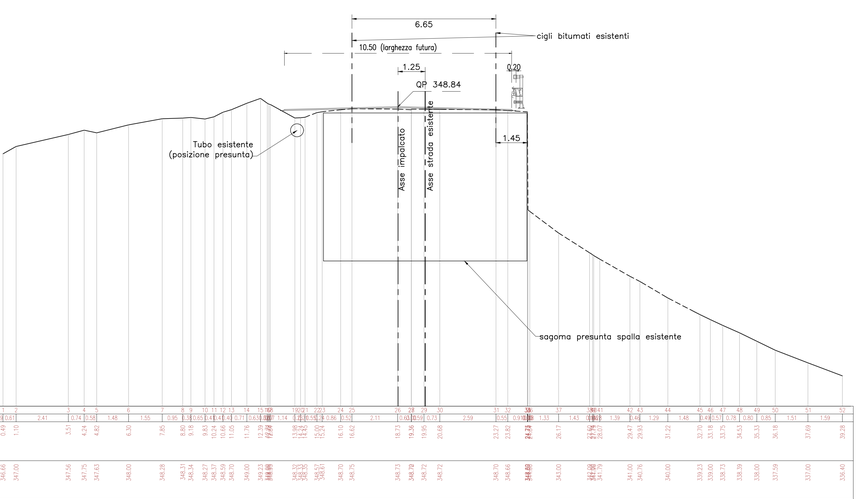

Scala H:L 100:100
Q.rif. 335.00

Sezione/Punto quotato	0	1	2	3	4	5	6	7	8	9	10	11	12	13	14	15	16	17	18	19	20	21	22	23	24	25	26	27	28	29	30	31	32	33	34	35	36	37	38	39	40	41	42	43	44	45	46	47	48	49	50	51	52

SEZIONE F
SpB+12.0m
Scala 1:100

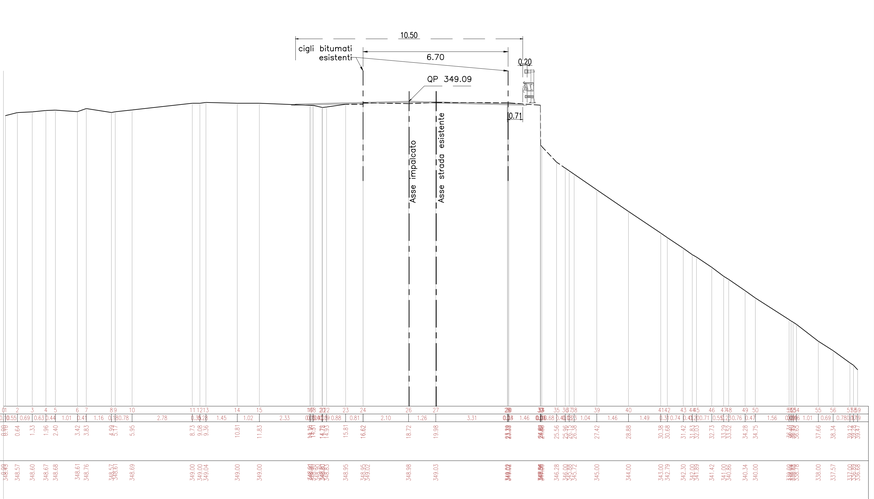

Scala H:L 100:100
Q.rif. 335.00

Sezione/Punto quotato	0	1	2	3	4	5	6	7	8	9	10	11	12	13	14	15	16	17	18	19	20	21	22	23	24	25	26	27	28	29	30	31	32	33	34	35	36	37	38	39	40	41	42	43	44	45	46	47	48	49	50	51	52	53	54	55	56

NOTE

anas
GRUPPO FS ITALIANE

ANAS - Struttura Territoriale Toscana

Provincia di Siena - Comune di San Quirico d'Orcia, Castiglione d'Orcia
SS2 "Cassia" dal km 141+612 al km 221+820

Servizi di progettazione in ordine ai Lavori di ripristino della funzione statica con consolidamento delle selle Gerber del viadotto in loc. "San Quirico d'Orcia" al km 183+230

PROGETTO ESECUTIVO

DISEGNI GENERALI
Sezioni trasversali correnti

RIFERIMENTO ELABORATO: OP02_05

COD. ELABORATO (a cura del progettista): Fase E392 | n° progressivo 013 | Lotto 00 | Tipologia RN | Modo A

DATA: 04/11/2022

SCALA: 1:100

REVISIONI	REV.	DATA	DESCRIZIONE	REDATTO	CONTROLLATO	APPROVATO
	A	04/11/2022	Emissione	Signorini	Cipollini	Fieno

Direttore dell'Esecuzione del Contratto: Ing. Renzo Valentini

MARIO PETRANGELI & ASS SRL
Ingegneria di Ponti e Grandi Strutture

Il Progettista:
Ing. Luigi Fieno
FIENO LUIGI
02.10.2023 13:41:36 GMT+01:00