


SEZIONI DI PROGETTO

Soluzione progettuale A - Copertura Fabbricato con coppi



SEZIONE 1 - SCALA 1:100

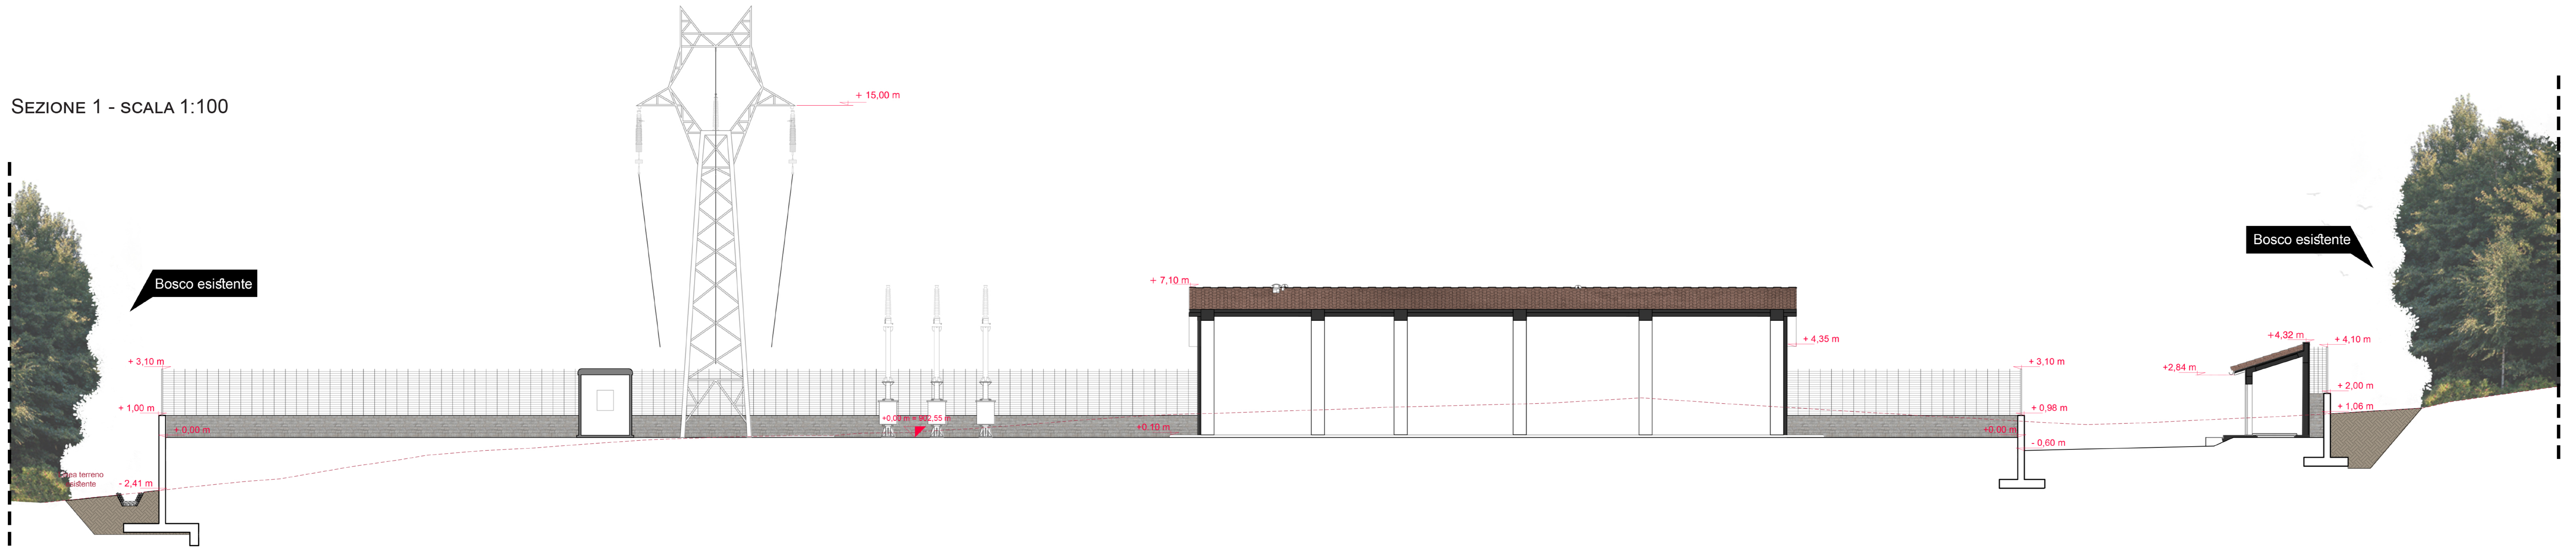

SEZIONE 2 - SCALA 1:100



SEZIONE 3 - SCALA 1:100

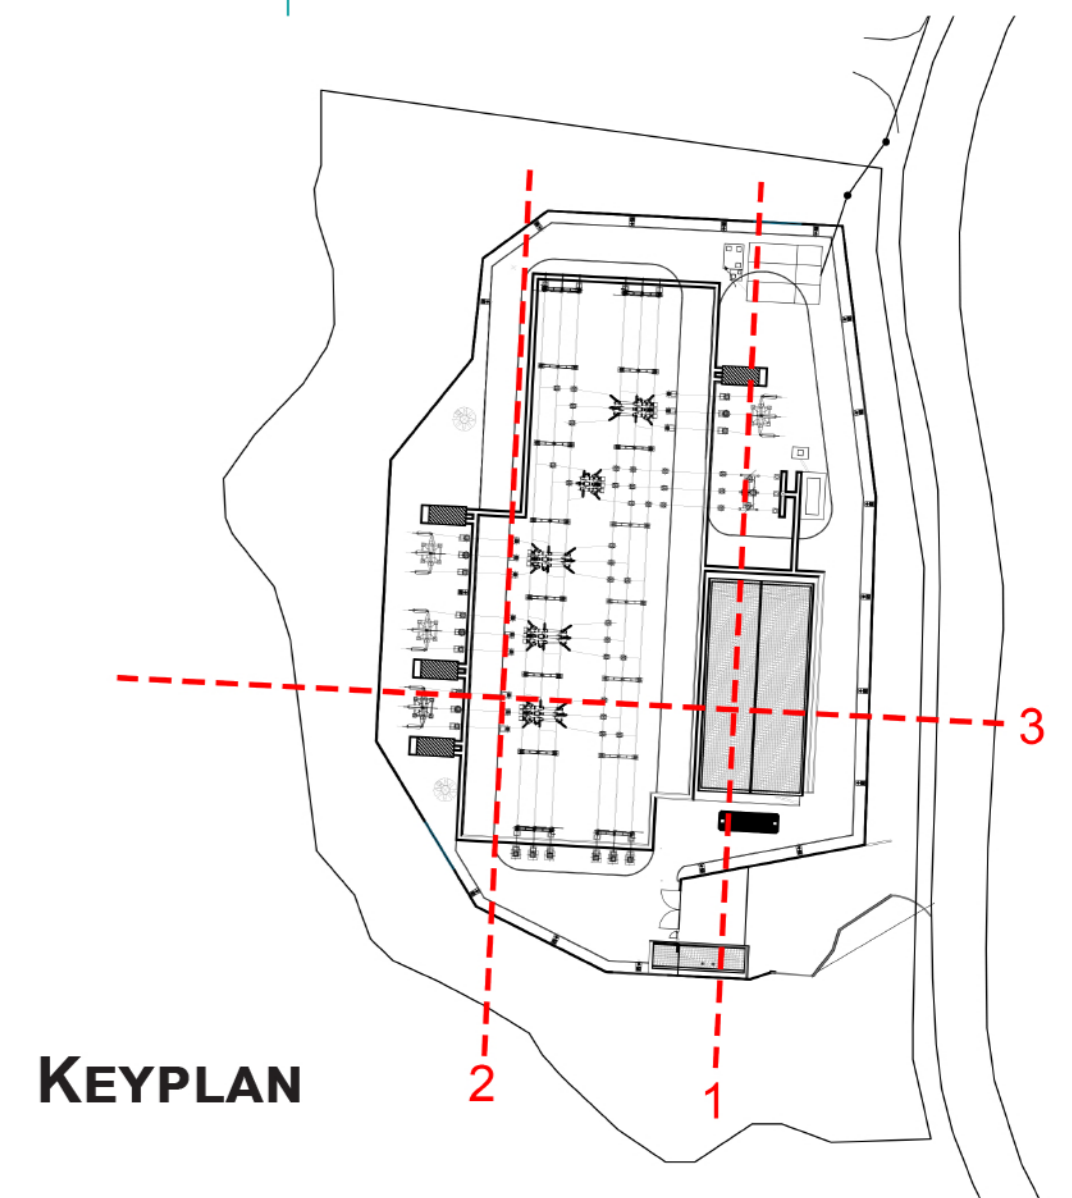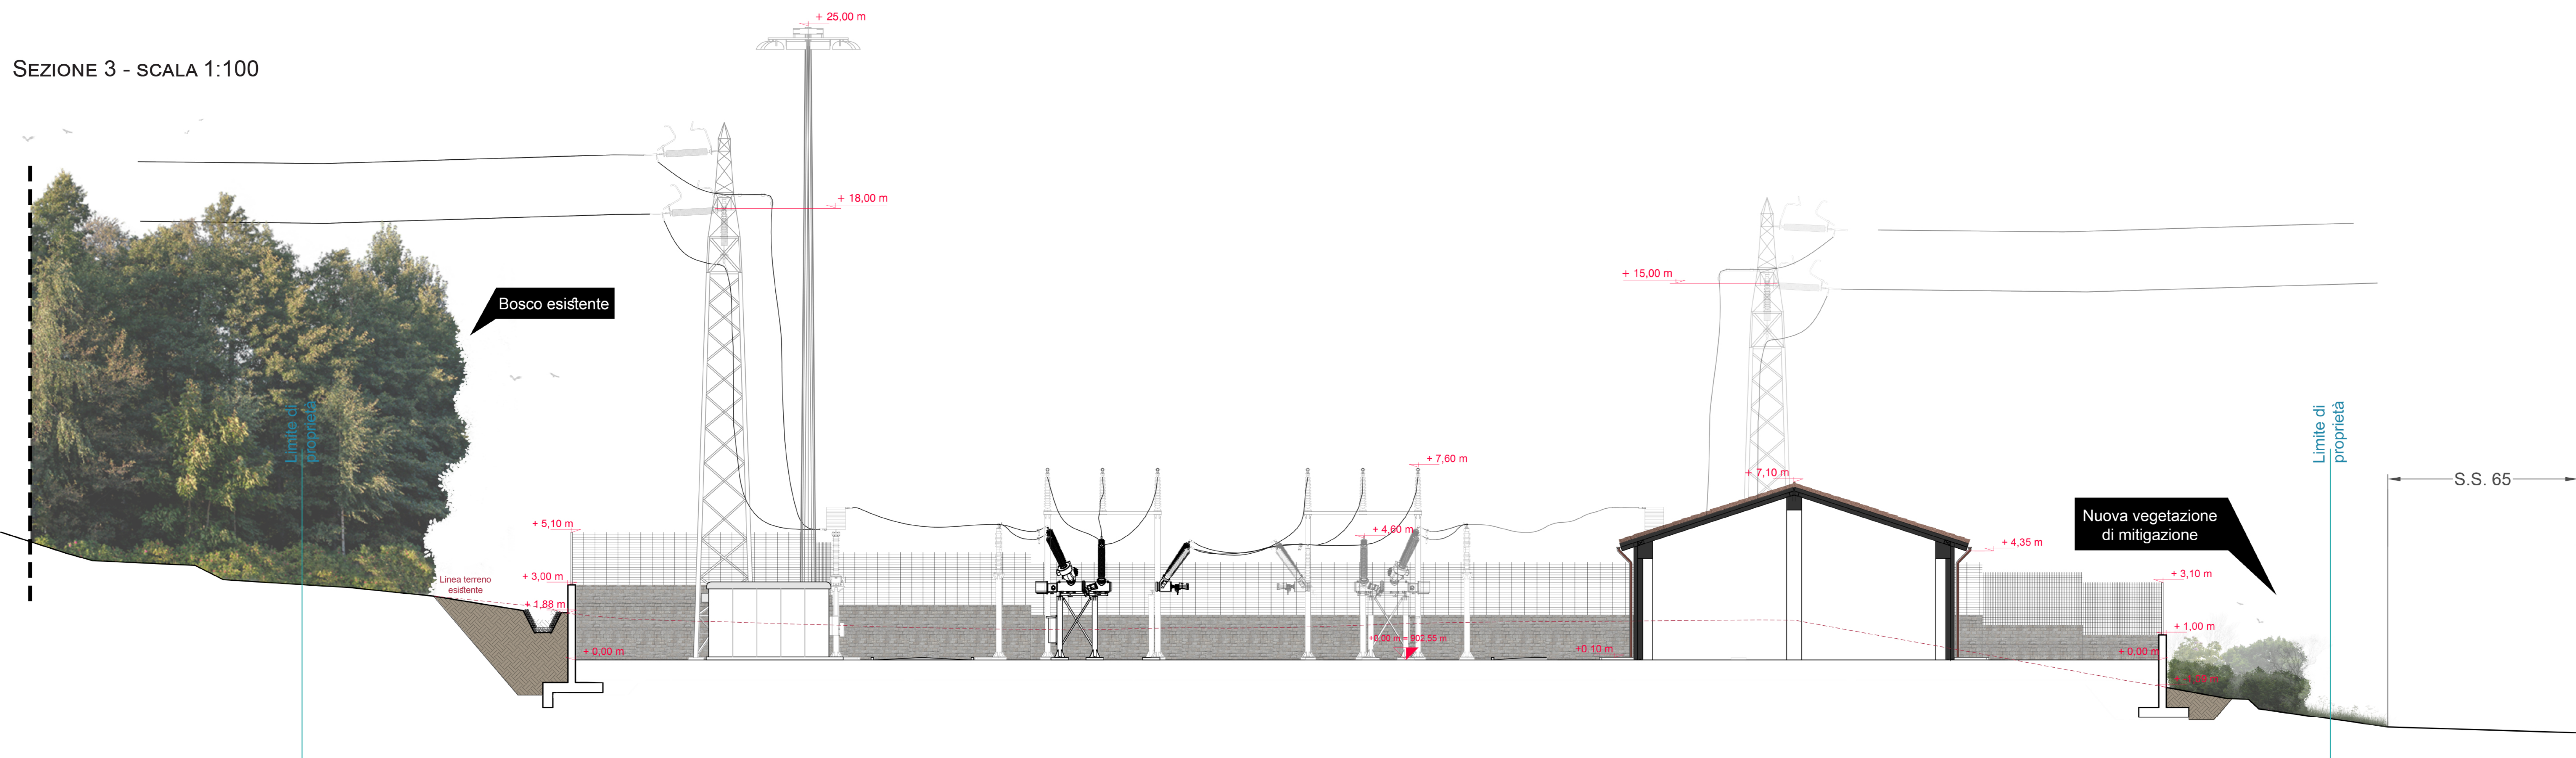

REVISIONI		NUMERO E DATA CREAZIONE		MOTIVO DELL'INVIIO	
00	23/05/2023	Prima emissione			
N	DATA	DESCRIZIONE	ESAMINATO	ACCETTATO	
CODIFICA ELABORATO			PER ACCETTAZIONE		
DUDR13006B2909062			Terna Rete Italia		
TITOLO ELABORATO			PROGETTO		
Nuova Stazione Elettrica 132 kV - "La Futa"			Nuova Stazione Elettrica a 132 kV "La Futa" - Progetto di mitigazione		
SOLUZIONI PROGETTUALI ARCHITETTONICHE			SEZIONI PROGETTUALI ARCHITETTONICHE		
NOOME DEL FILE	SCALA CAD	FORMATO	SCALA	FOGLIO	
DUDR13006B2909062.pdf	1 unità =	A0	1:100	1 / 1	