




SEZIONE 1 - SCALA 1:100

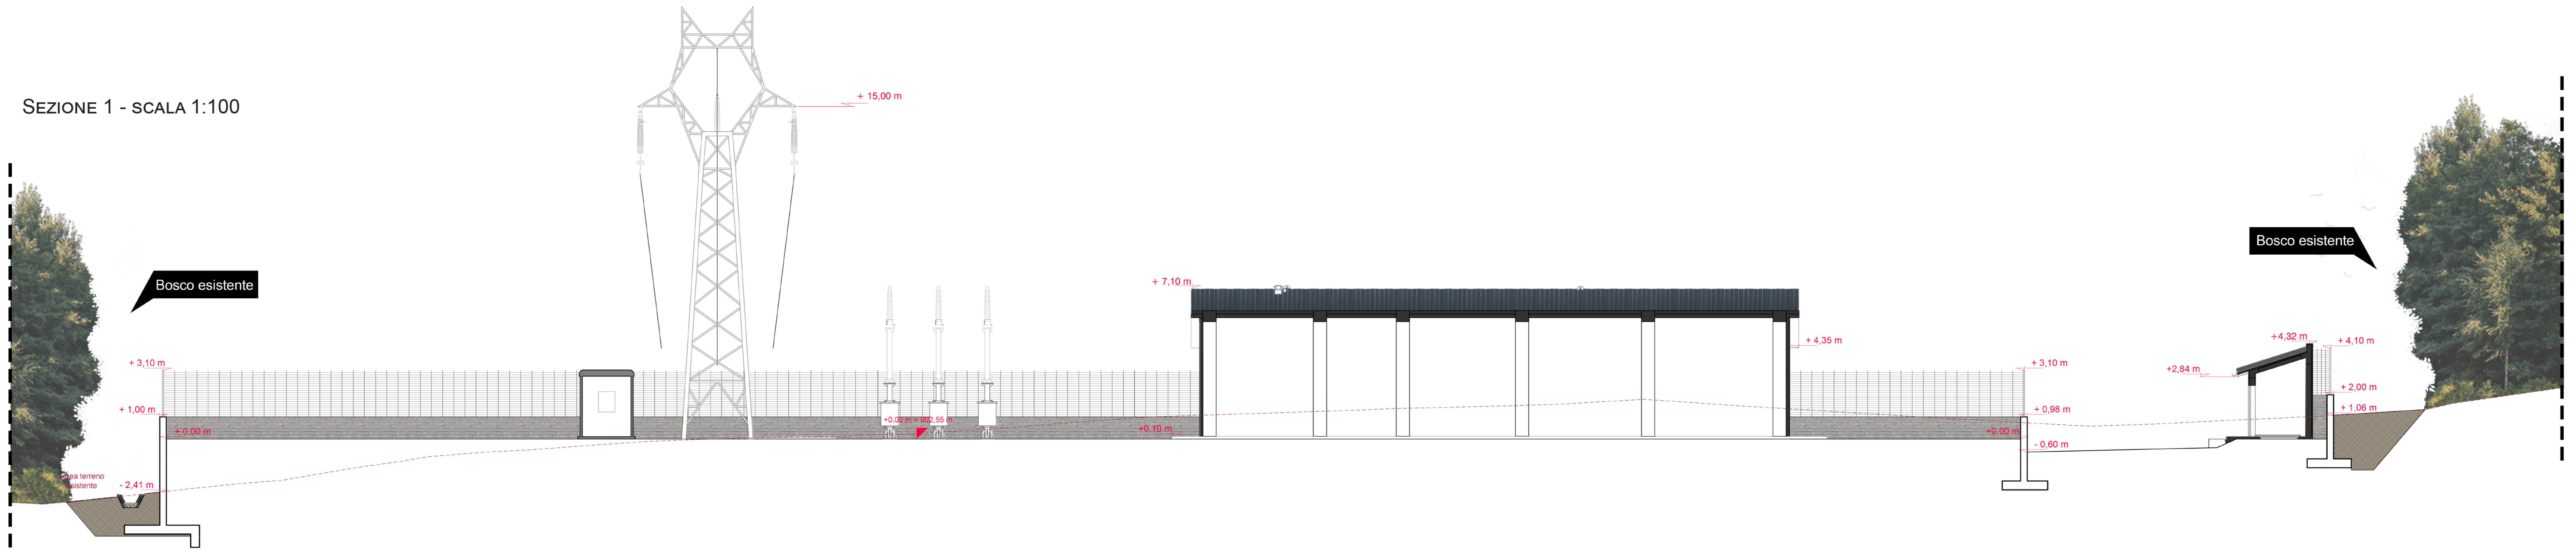

SEZIONE 2 - SCALA 1:100



SEZIONE 3 - SCALA 1:100

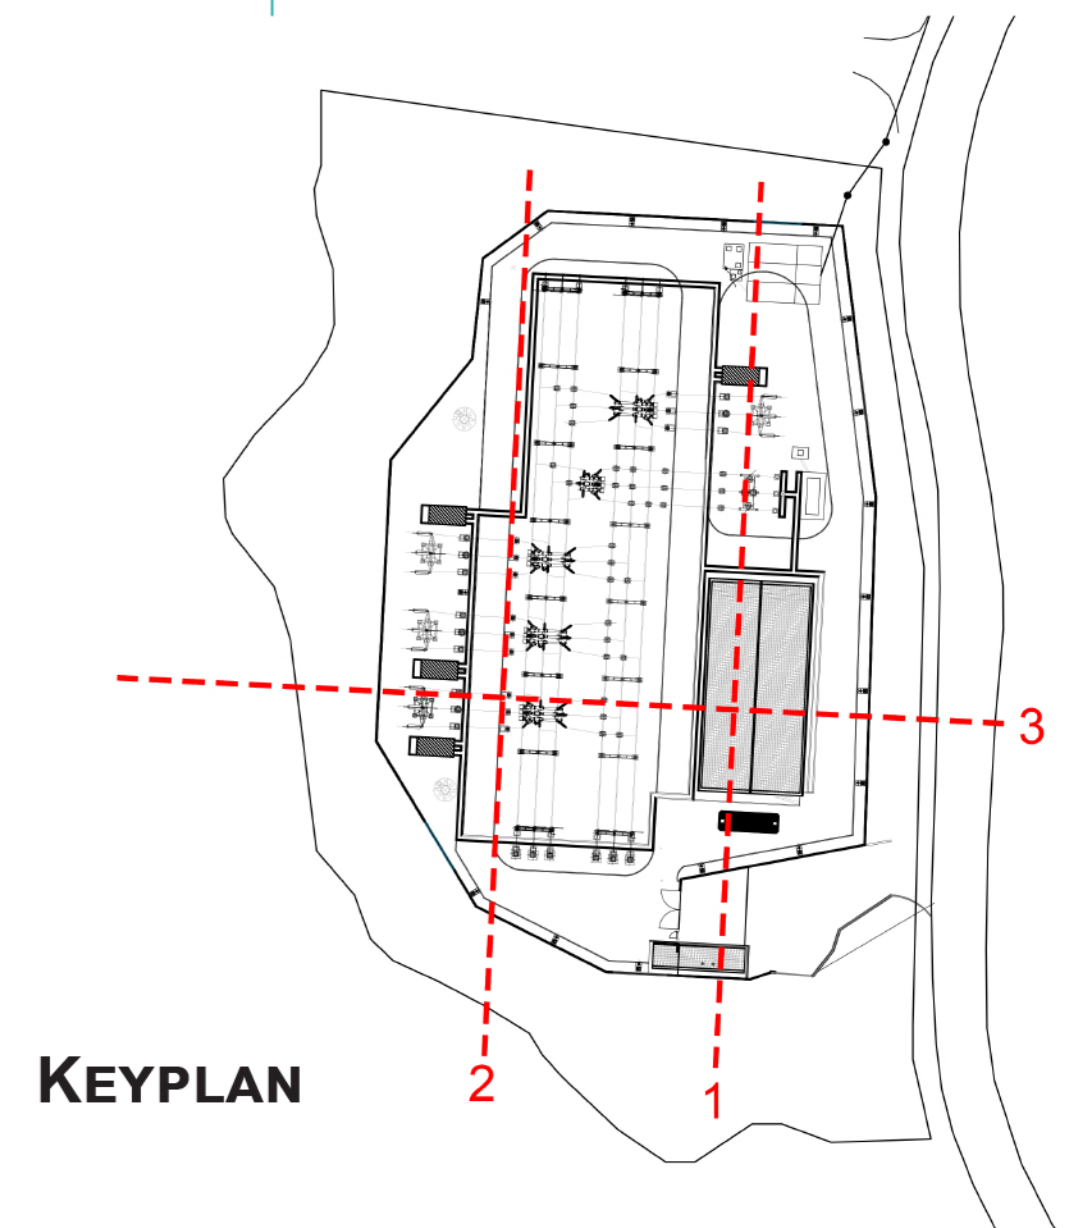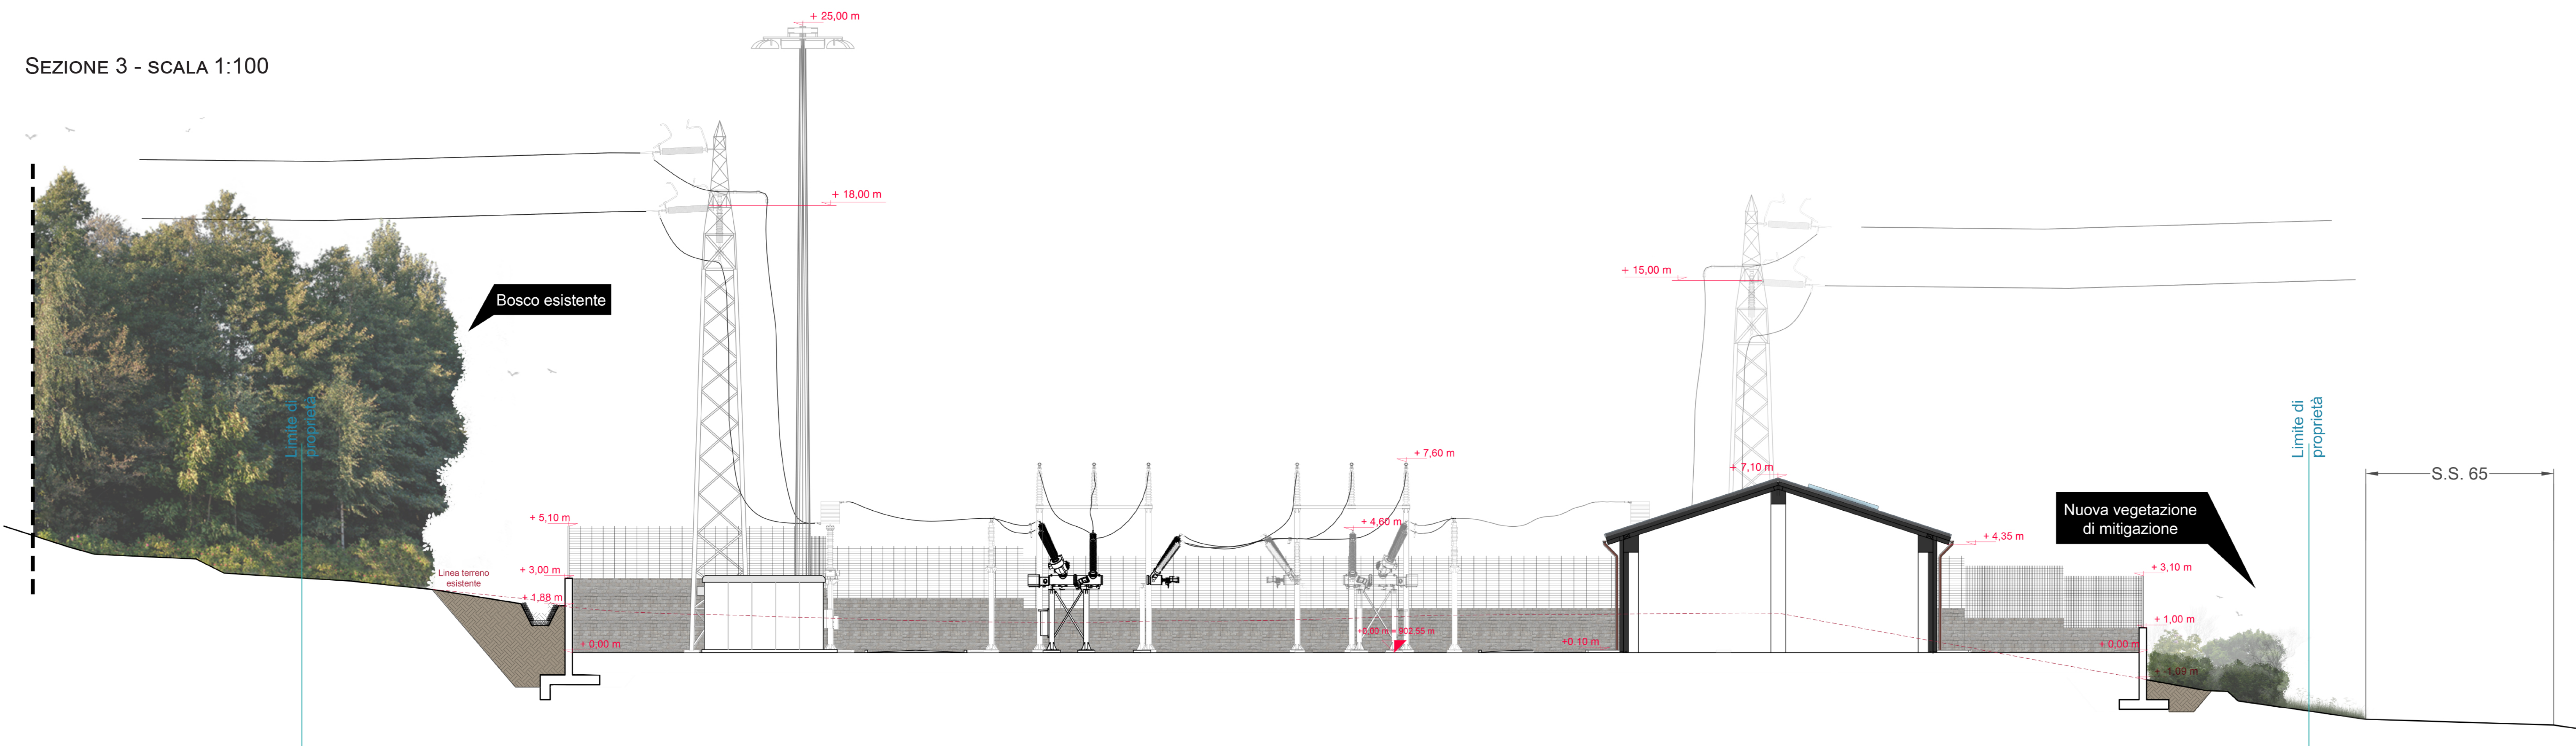

REVISIONI	NUMERO E DATA CRON.	MOTIVO DELL'INVI.	PER ACCETTAZIONE	PER INFORMAZIONE
00	2305/2023	Prima emissione	<input checked="" type="checkbox"/>	<input type="checkbox"/>
N	DATA	DESCRIZIONE	ESAMINATO	ACCETTATO

NUMERO E DATA CRON.	PER ACCETTAZIONE	PER INFORMAZIONE		
00	<input checked="" type="checkbox"/>	<input type="checkbox"/>		
N	DATA	DESCRIZIONE		
00				
CODIFICA ELABORATO				
DUDR13006B2910072				
TITOLO ELABORATO				
Nuova Stazione Elettrica 132 kV - "La Futa"				
Soluzioni progettuali architettoniche				
Sezioni soluzione progettuale B				
PROGETTO				
Nuova Stazione Elettrica a 132 kV "La Futa" - Progetto di mitigazione				
NUMERO DEL FILE	SCALA CAD	FORMATO	SCALA	FOGLIO
DUDR13006B2910072.pdf	1 unità =	A0	1:100	1 / 1

Questo documento contiene informazioni di proprietà Terni Rete Italia S.p.A. e deve essere utilizzato esclusivamente dal destinatario in relazione alle finalità per le quali è stato ricevuto. E' vietata qualsiasi forma di riproduzione o di divulgazione senza l'esplicito consenso di Terni Rete Italia S.p.A.  
This document contains information proprietary to Terni Rete Italia S.p.A. and it shall remain to be used exclusively for the purposes for which it has been delivered. Whatever shape of spreading or reproduction without the written permission of Terni Rete Italia S.p.A. is prohibited.