


SALERNO

REGGIO CALABRIA

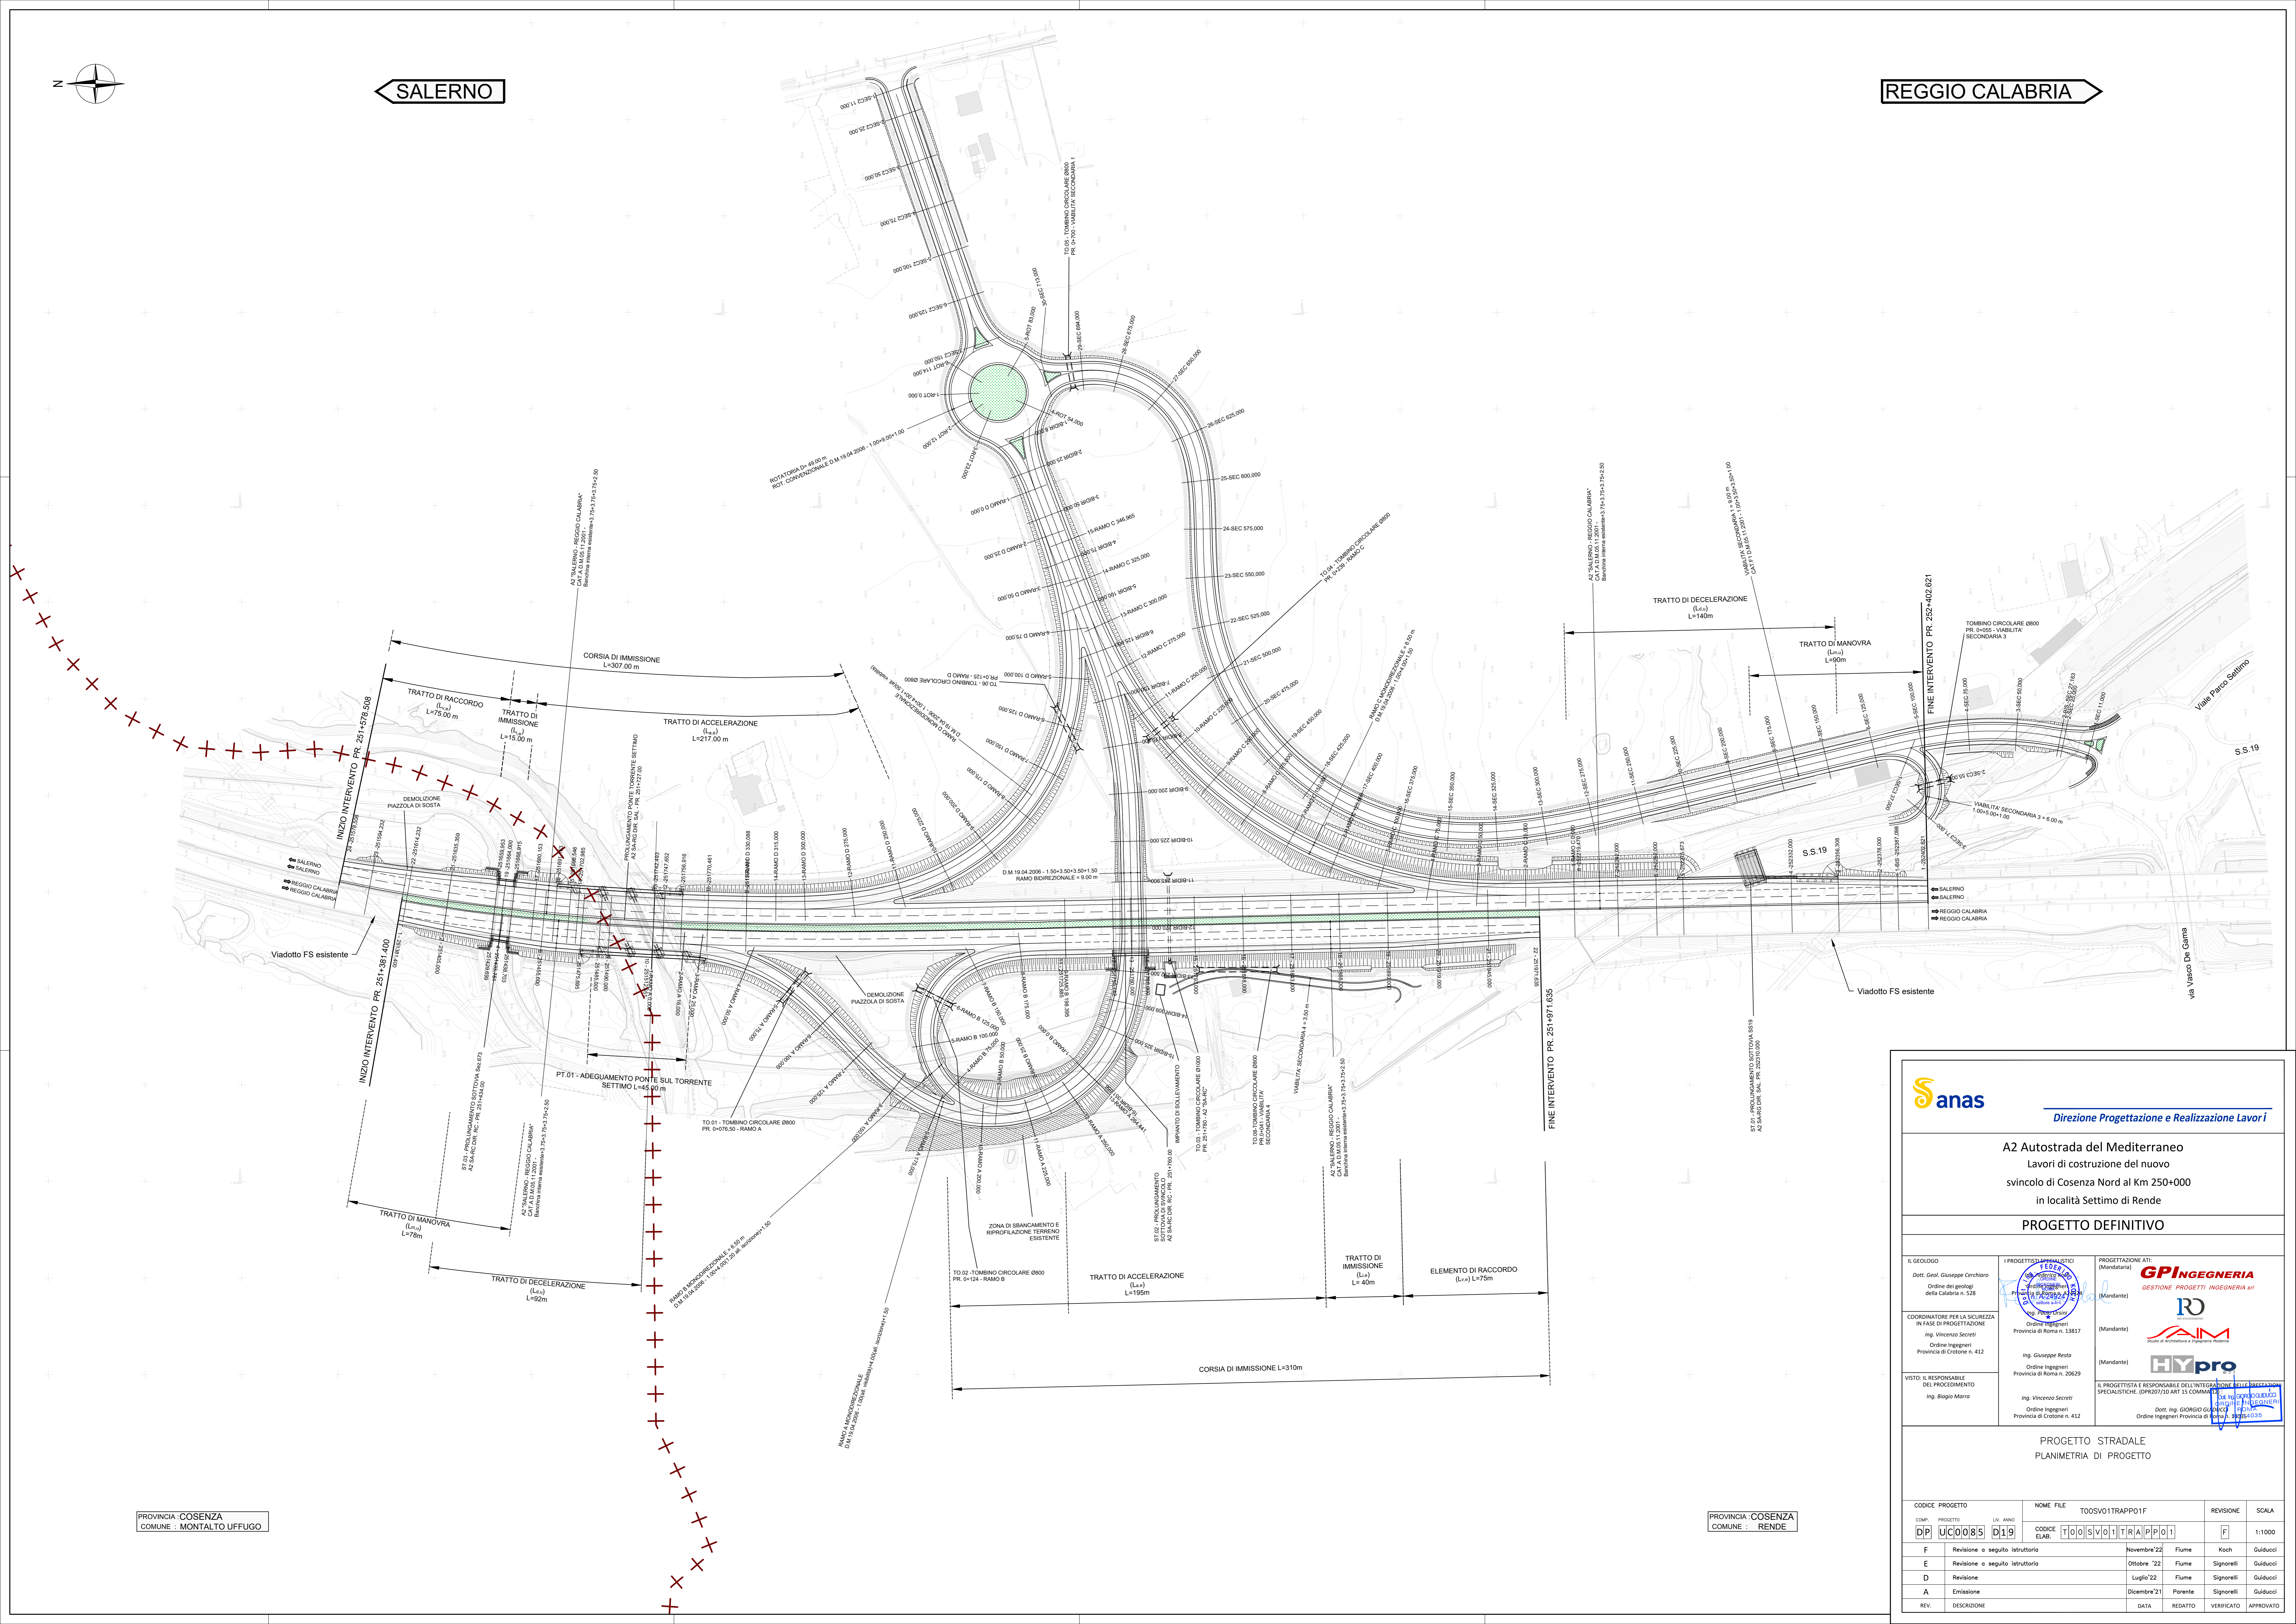

PROVINCIA COSENZA  
COMUNE MONTALTO UFFUGO

PROVINCIA COSENZA  
COMUNE RENDE



Direzione Progettazione e Realizzazione Lavori

A2 Autostrada del Mediterraneo  
Lavori di costruzione del nuovo  
svincolo di Cosenza Nord al Km 250+000  
in località Settimo di Rende

PROGETTO DEFINITIVO

IL GEOLOGO Dott. Geol. Giuseppe Cerchiaro Ordine dei geologi della Calabria n. 528	I PROGETTISTI Ing. Vincenzo Segreti Ordine Ingegneri Provincia di Crotone n. 412	PROGETTAZIONE ATI: (Mandatari) <b>GP INGENNERIA</b> GESTIONE PROGETTI INGEGNERIA s.r.l. (Mandatari) <b>RD</b> Studio di Architettura e Pianificazione s.p.a. (Mandatari) <b>HYPRO</b> (Mandatari)
COORDINATORE PER LA SICUREZZA IN FASE DI PROGETTAZIONE Ing. Vincenzo Segreti Ordine Ingegneri Provincia di Crotone n. 412	VISTO IL RESPONSABILE DEL PROCEDIMENTO Ing. Biagio Marra	IL PROGETTISTA E RESPONSABILE DELL'INTEGRAZIONE DELLE PREVISIONI SPECIALISTICHE (DPR/207/20 ART 15 COMMA 2) Dott. Ing. GIORGIO GIANNI Ordine Ingegneri Provincia di Crotone n. 412

PROGETTO STRADALE  
PLANIMETRIA DI PROGETTO

CODICE PROGETTO	NOME FILE	REVISIONE	SCALA
COMP. PROGETTO DP UC00085 D19	TOOSV01TRAPP01F		
REV. DESCRIZIONE	DATA	REDAITTO	VERIFICATO
F	Revisione a seguito istruttoria	11/09/22	Flume Koch
E	Revisione a seguito istruttoria	Ottobre '22	Flume Signorelli
D	Revisione	Luglio '22	Flume Signorelli
A	Emissione	Dicembre '21	Flume Signorelli
REV.	DESCRIZIONE	DATA	REDAITTO
		VERIFICATO	APPROVATO