

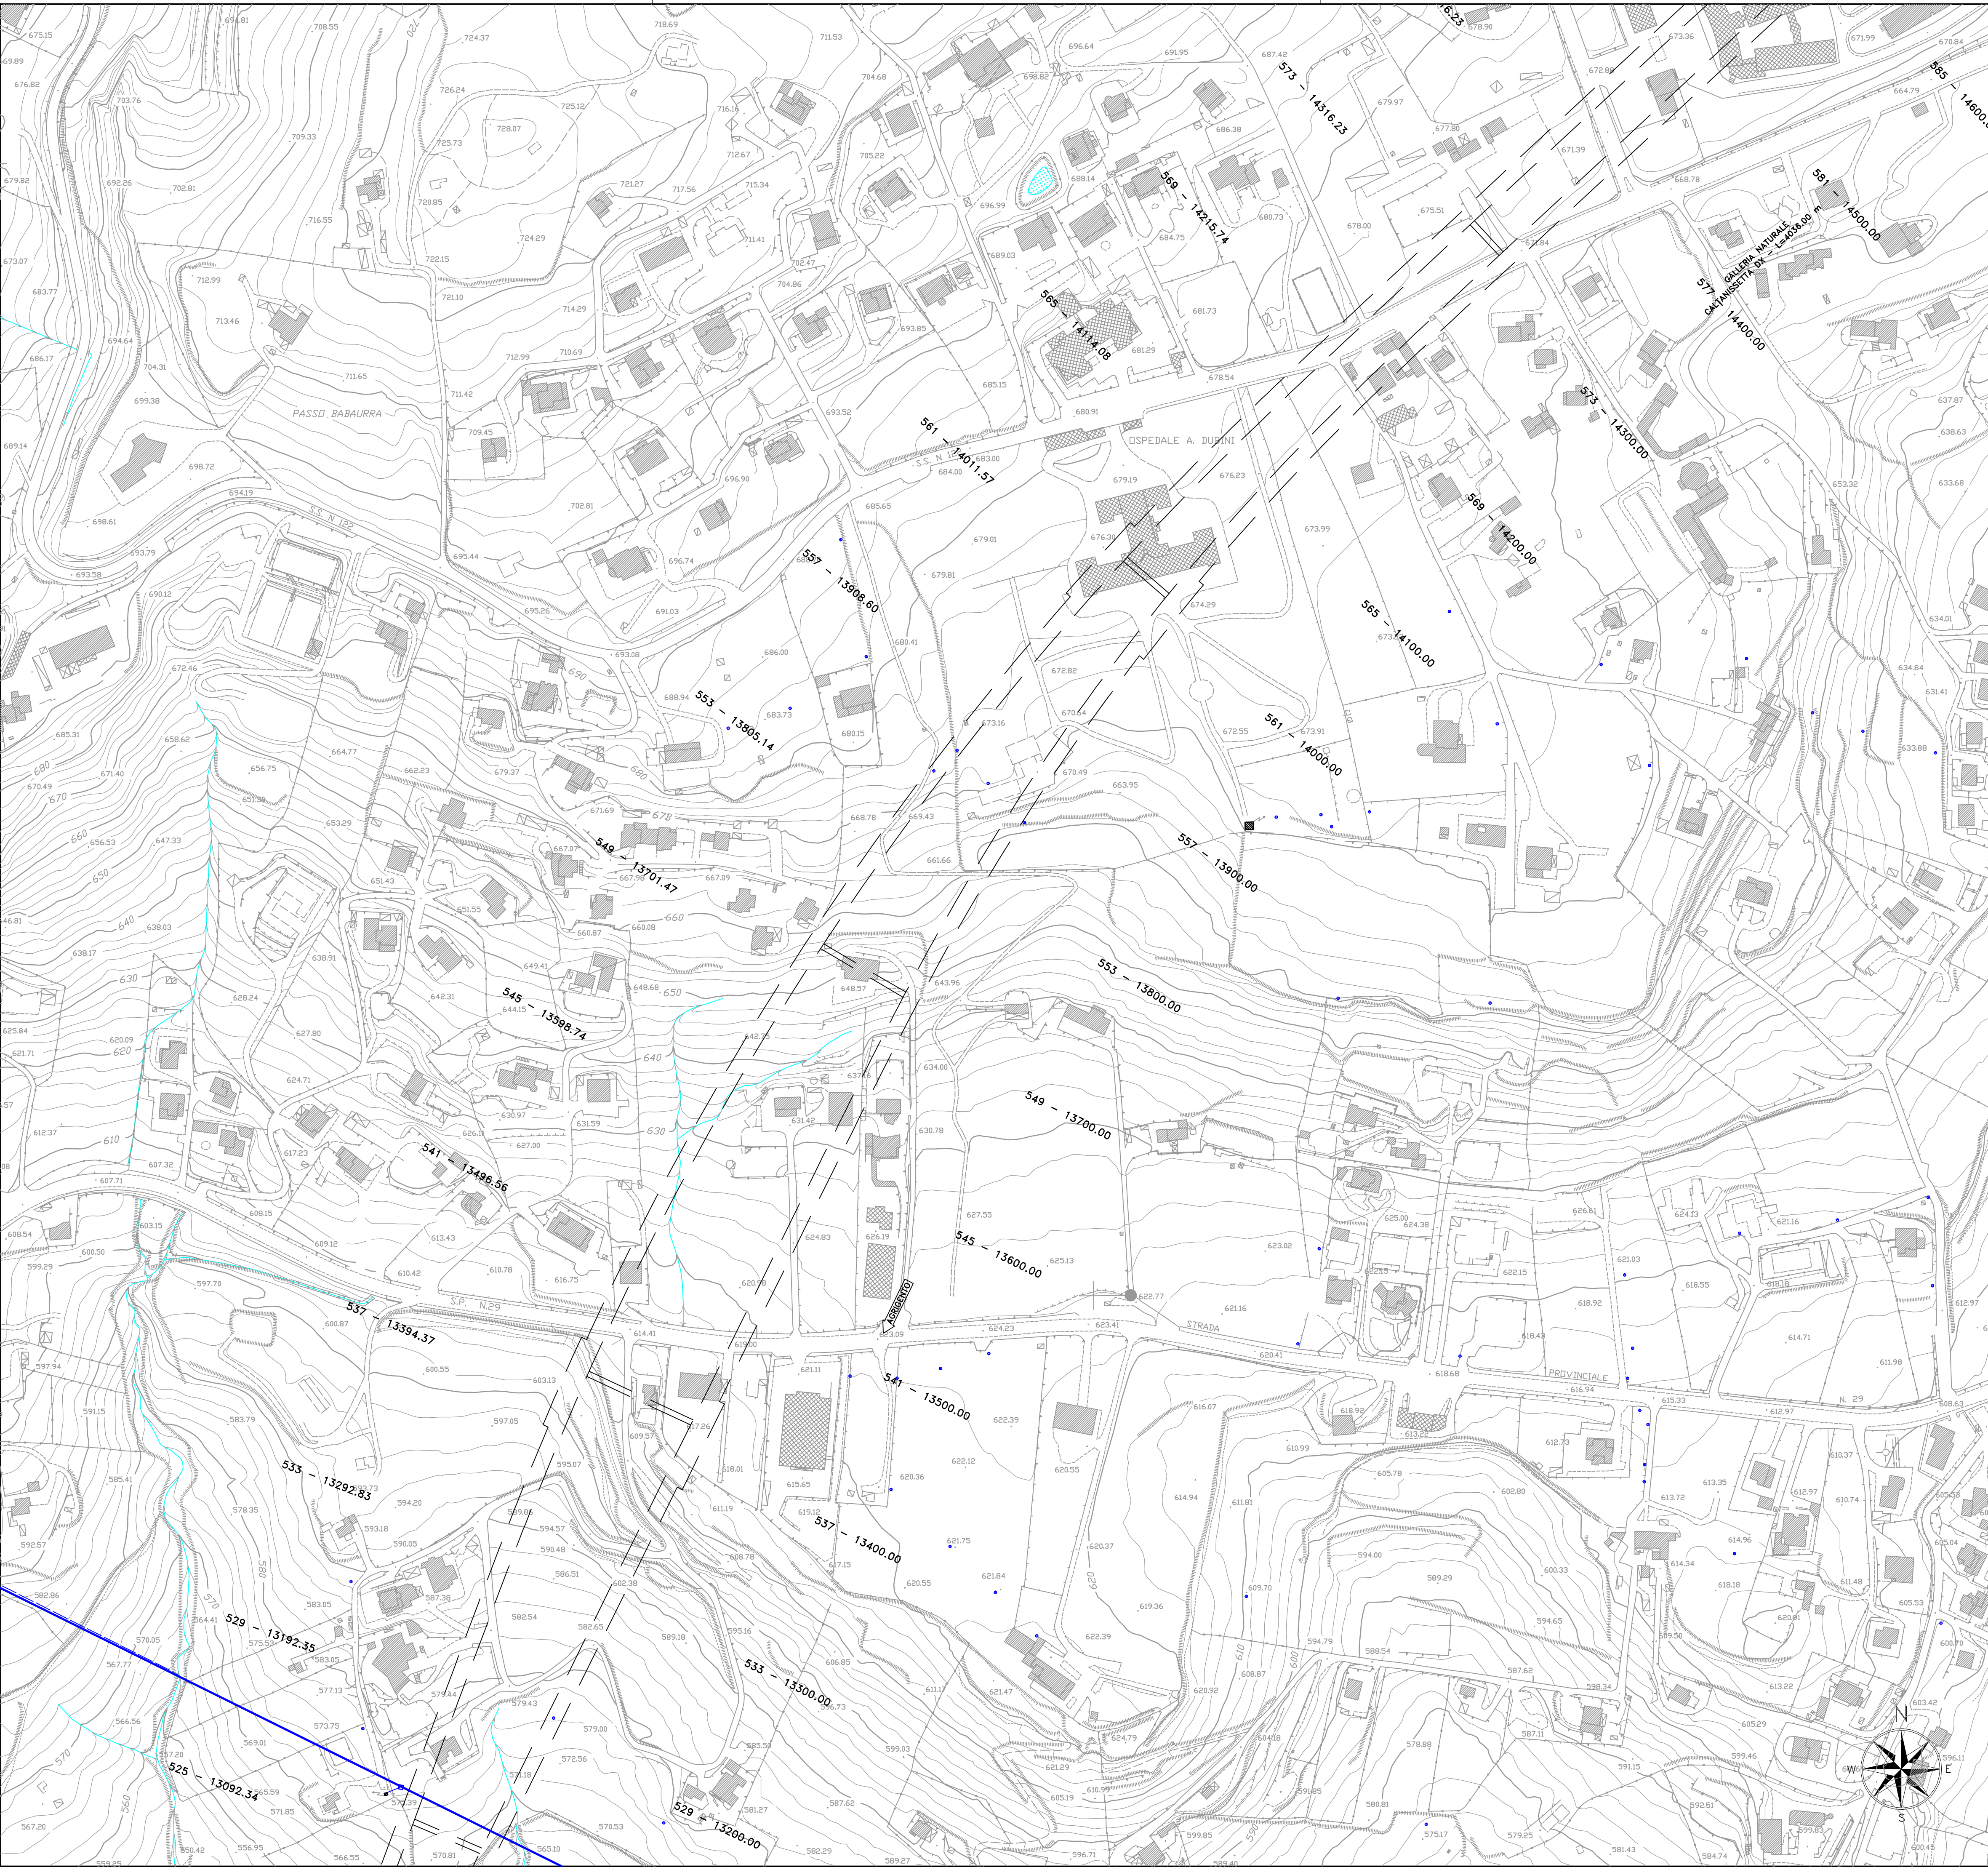


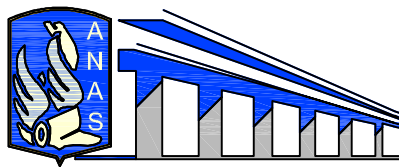

LEGENDA

- Tracciato in progetto
- S.S. 640 esistente
- Acquedotto
- Fognatura
- Linea elettrica alta tensione
- Linea elettrica media tensione
- Linea elettrica bassa tensione
- Linea telefonica
- Cavo F.O.
- Metanodotto

QUADRO D'UNIONE

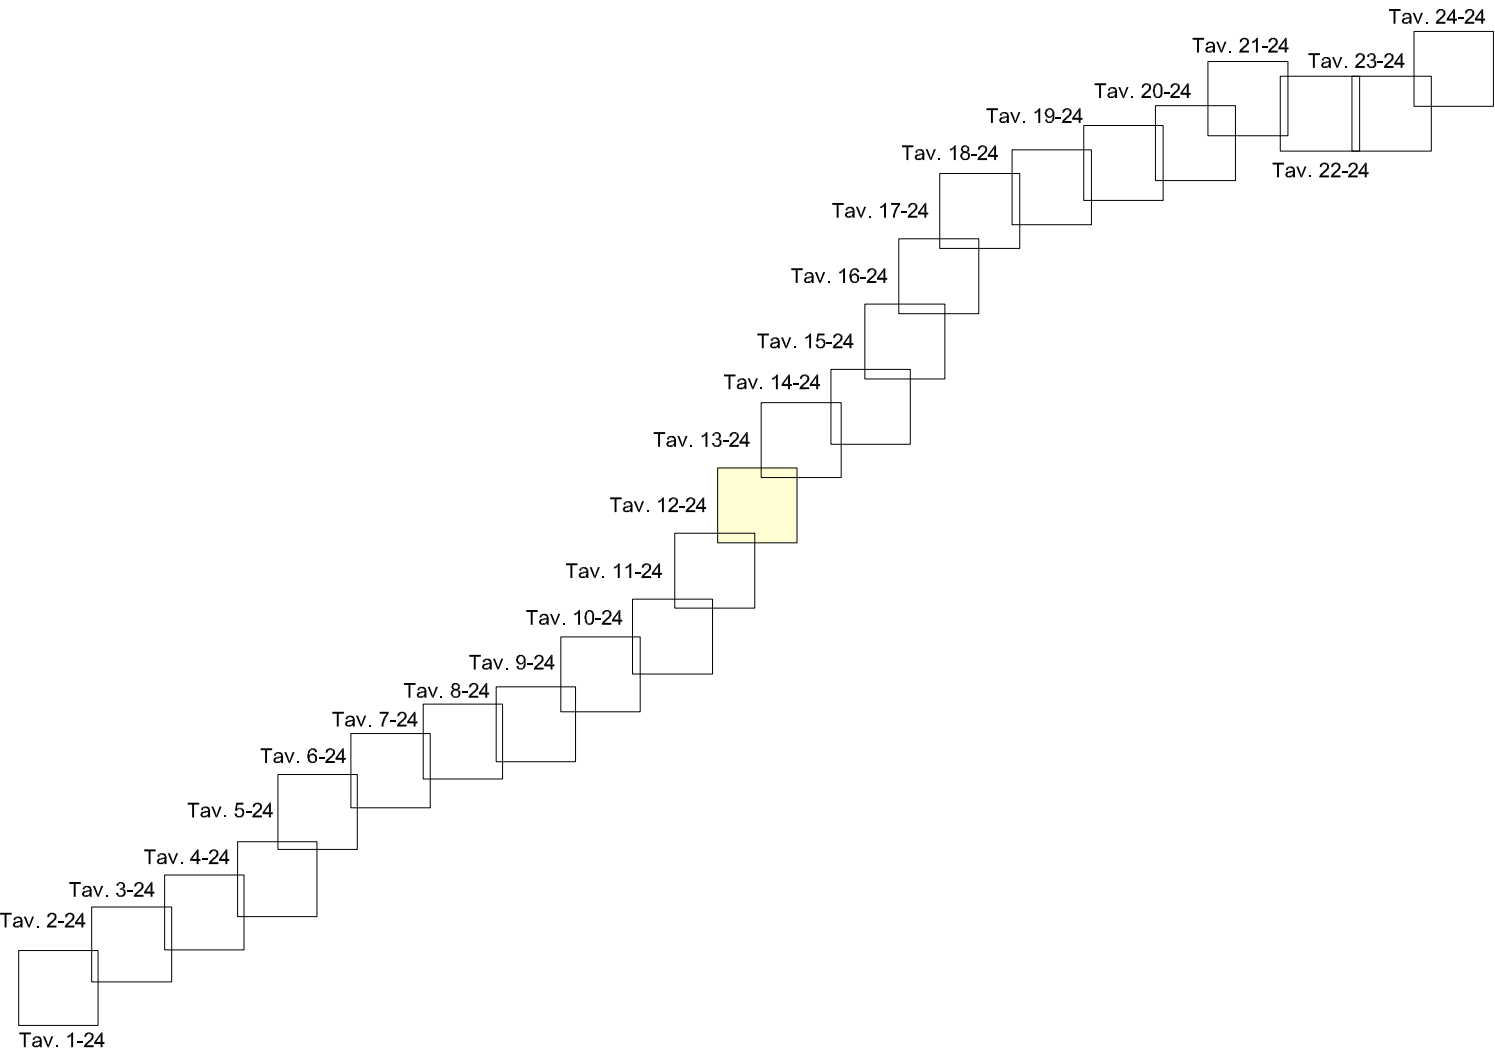

ANAS S.p.A.

Direzione Centrale Programmazione Progettazione

CORRIDOIO PLURIMODALE TIRRENICO-NORD EUROPA
ITINERARIO AGRIGENTO -CALTANISSETTA-A19

S.S. N° 640 "DI PORTO EMPEDOCLE"

AMMODERNAMENTO E ADEGUAMENTO ALLA CAT. B DEL D.M. 5.11.2001
Dal km 44+000 allo svincolo con l'A19

PROGETTO DEFINITIVO

GRUPPO DI PROGETTAZIONE

ATI:
TECHNITAL s.p.a. (mandataria)
S.I.S. Studio di Ingegneria Stradale s.r.l.
DELTA Ingegneria s.r.l.
INFRATEC s.r.l Consulting Engineering
PROGIN s.p.a.

I RESPONSABILI DI PROGETTO

Dott. Ing. M. Raccosta
Ordine Ing. Verona n° 41966
Prof. Ing. A. Bevilacqua
Ordine Ing. Palermo n° 4058
Dott. Ing. M. Carlini
Ordine Ing. Agrigento n° 4628
Dott. Ing. N. Troccoli
Ordine Ing. Potenza n° 886
Dott. Ing. S. Esposito
Ordine Ing. Roma n° 20837

IL COORDINATORE DELLE ATTIVITA'

Dott. Ing. Nicola D'Alessandro
Ordine degli Ingegneri di Agrigento n° 4895

VISTO:IL RESPONSABILE
DEL PROCEDIMENTO

Dott. Ing. Massimiliano Fidenzi

VISTO:IL RESPONSABILE DEL
SERVIZIO PROGETTAZIONE

Dott. Ing. Antonio Valente

DATA

PROTOCOLLO

INTERFERENZE

PLANIMETRIA CON INDICAZIONE DI TUTTE LE INTERFERENZE

CODICE PROGETTO	NOME FILE	REVISIONE	FOGLIO	SCALA:
IN00 INT PL12.dwg				
0407B D 0501	CODICE ELAB. T01IN00INTPL12	B	12024	1:2.000
D				
C				
B	REVISIONE a seguito istruttoria ANAS 19/03/07	Aprile 2007	V. Boffé	F. Arciuli
A	EMISSIONE	Ottobre 2006	V. Boffé	F. Arciuli
REV.	DESCRIZIONE	DATA	VERIFICATO RESP. TECNICO	APPROVATO RESP. DI SETTORE