


NERO = ESISTENTE
 BLU = EDIFICI DI NUOVA COSTRUZIONE
 VIOLA = COMPONENTI DI NUOVA INSTALLAZIONE
 VERDE = VIE CAVI DI NUOVE

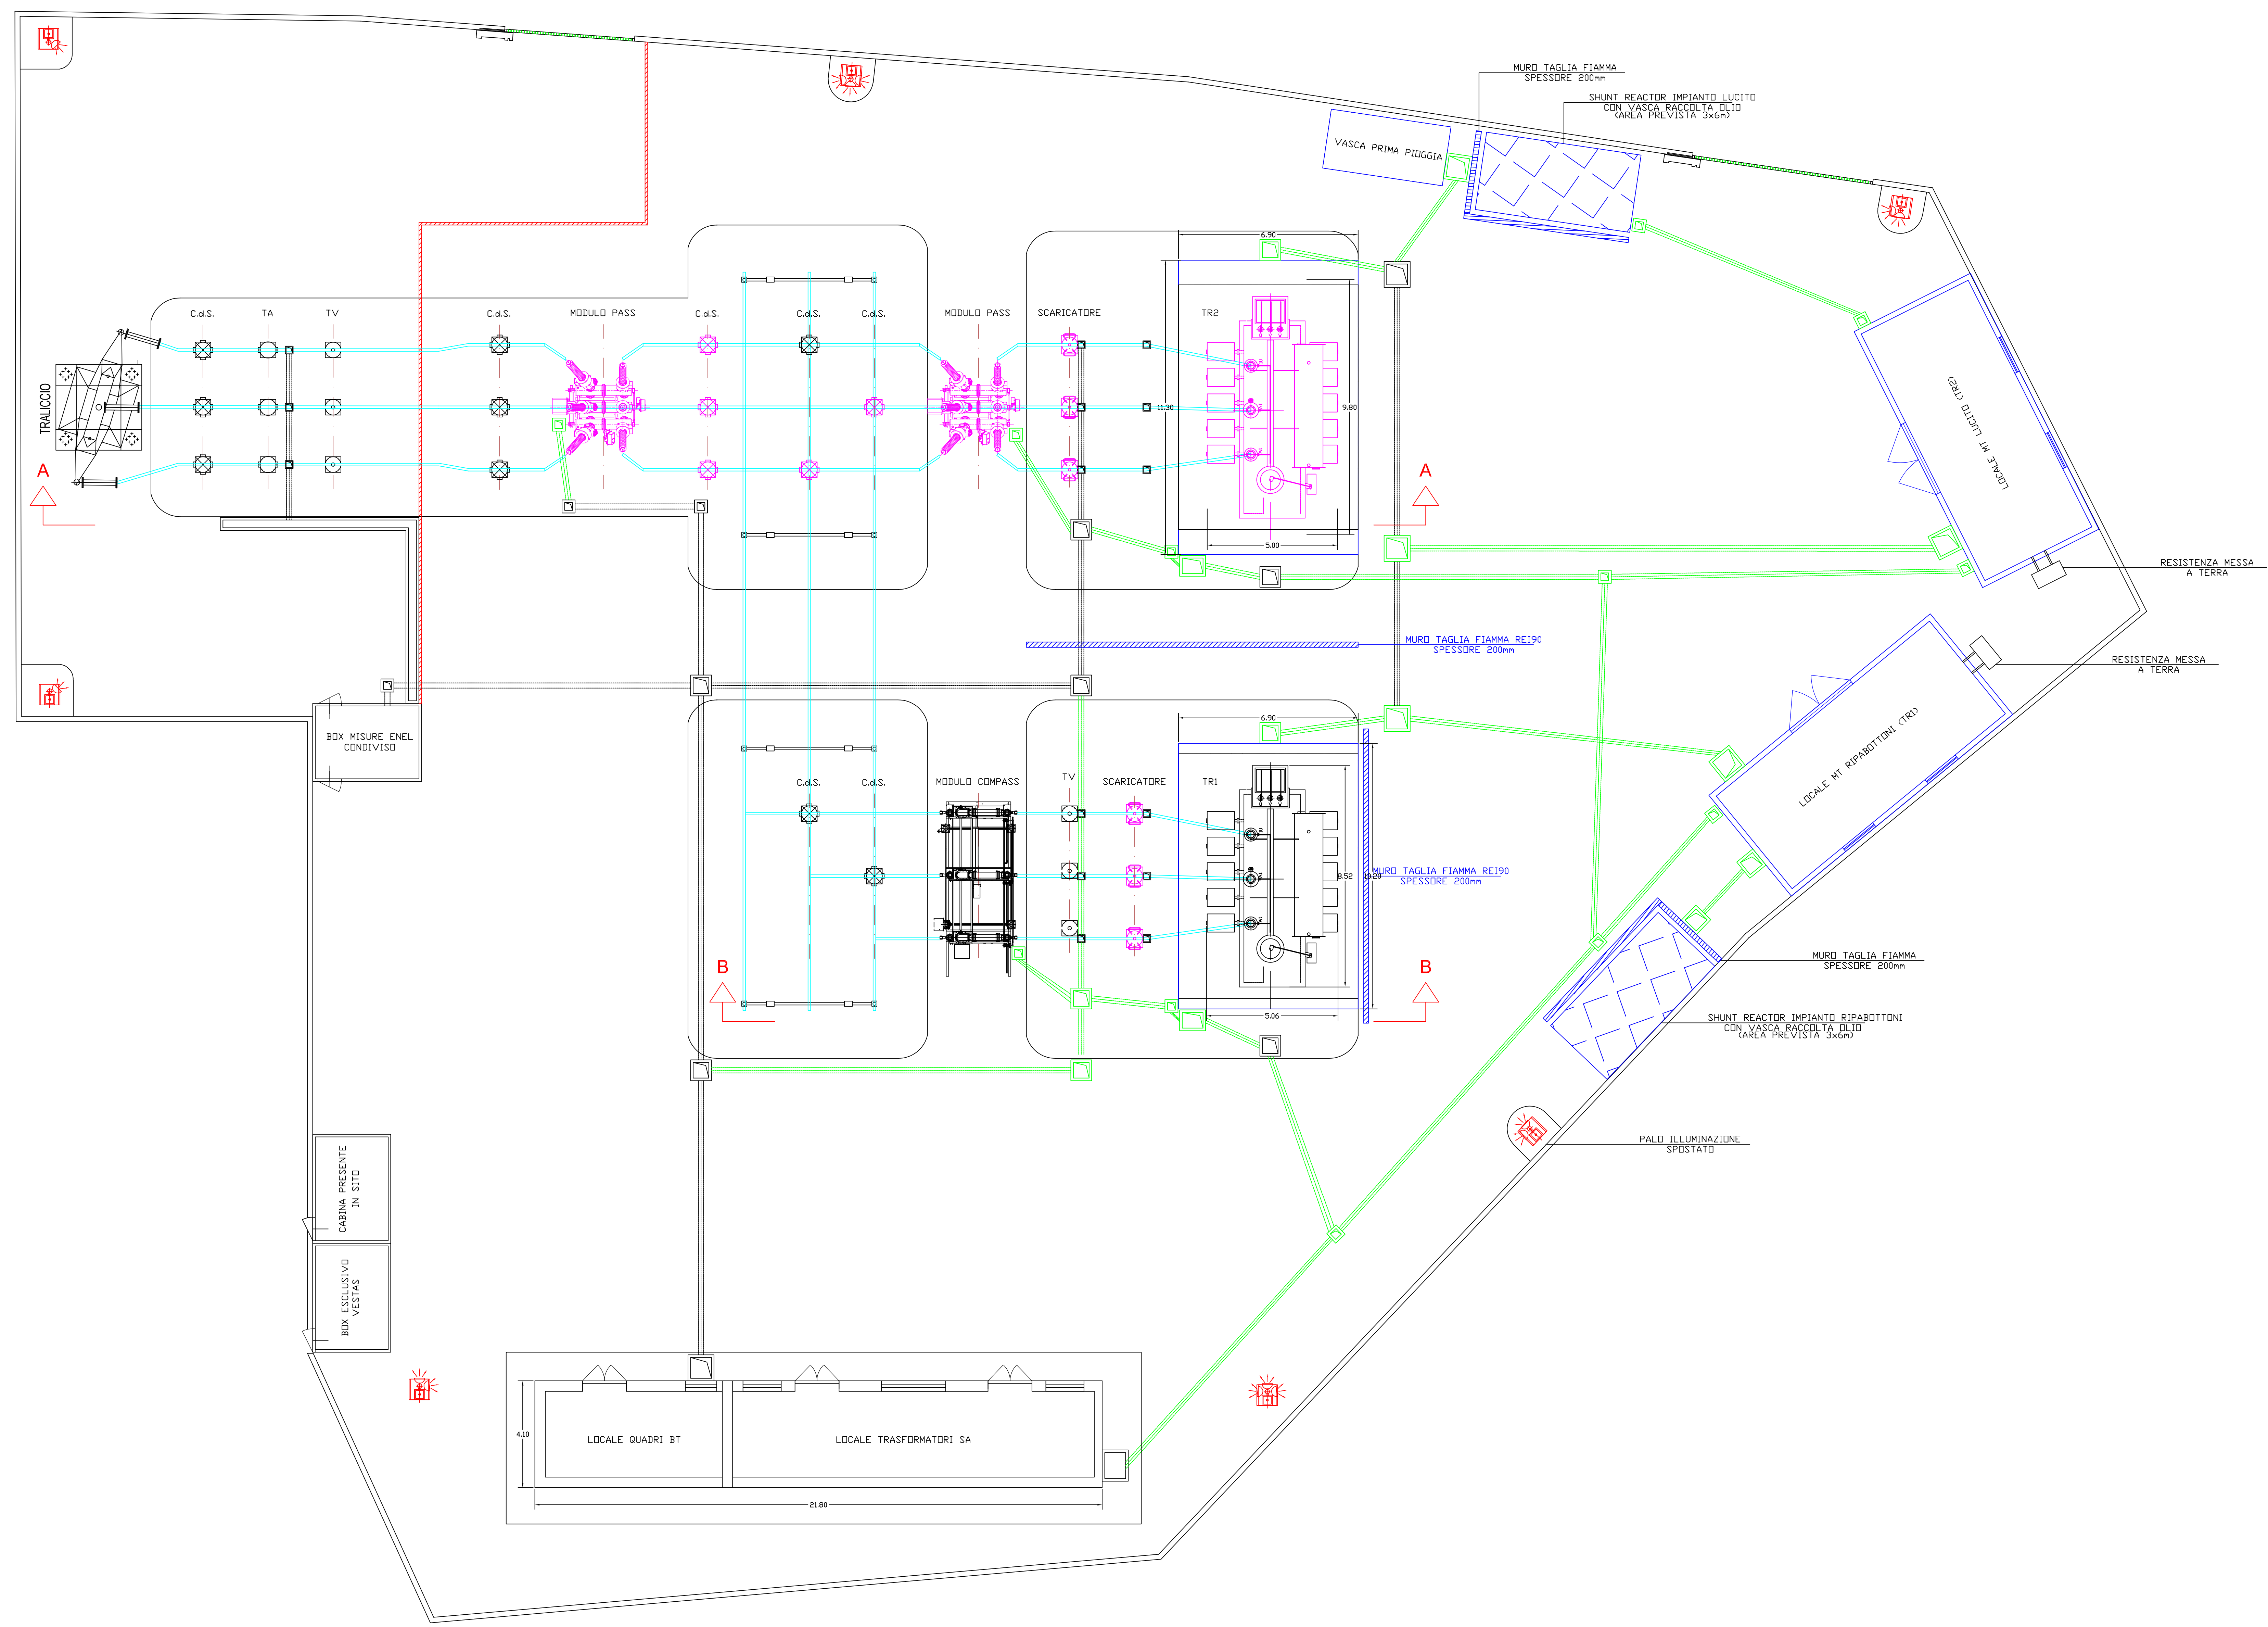

TAUW SID Engineering sas
 TAUW Italia S.r.l. sede legale: via G. Ferrati, 5 - 28100 Novara
 Galleria Giovan. sede operativa: via D'Ercole, 40 - 28100 Novara
 Battista Garone, 14 tel. fax: 0321-165100
 56124 Pisa www.sidengineering.it
 T. 050 54 27 80
 F. 050 57 80 93
 E. info@tauw.com
 www.tauw.it

CLIENTE:
EDISON Rinnovabili S.p.A.



PROGETTO:
Progetto di adeguamento tecnico dell'impianto eolico esistente sito nel Comune di Ripabottoni mediante interventi di repowering e riduzione numerica degli aerogeneratori
 N. rif. 1668942CMO V01_2023

0	23/11/2023	EMISSIONE PER AUTORIZZAZIONI	Sid	C.Mori	D.Stangalino
REV.	DATA	DESCRIZIONE	ELABORATO	CONTROLLATO	APPROVATO

TITOLO:
Piante e viste adeguamento SE

CONVENZIONE	FORMATO	SCALA	TAVOLA	REV.	N° FOGLIO
	A0	1:100	1668942_RP_014_R00	0	1/3

NOTA GENERALE:
 IL PRESENTE ELABORATO PROGETTUALE E' DI PROPRIETA' DI EDISON RINNOVABILI S.P.A. E' FATTO DIVIETO A CHIUNQUE DI PROCEDERE, IN QUALSIASI FORMA, ALLA SUA RIPRODUZIONE, ANCHE PARZIALE, O VERBALE, O DIGITALE, A TERZI QUALSIASI INFORMAZIONE IN MERITO, SENZA PREVENTIVA AUTORIZZAZIONE RILASCIATA PER SCRITTO DA EDISON RINNOVABILI S.P.A.

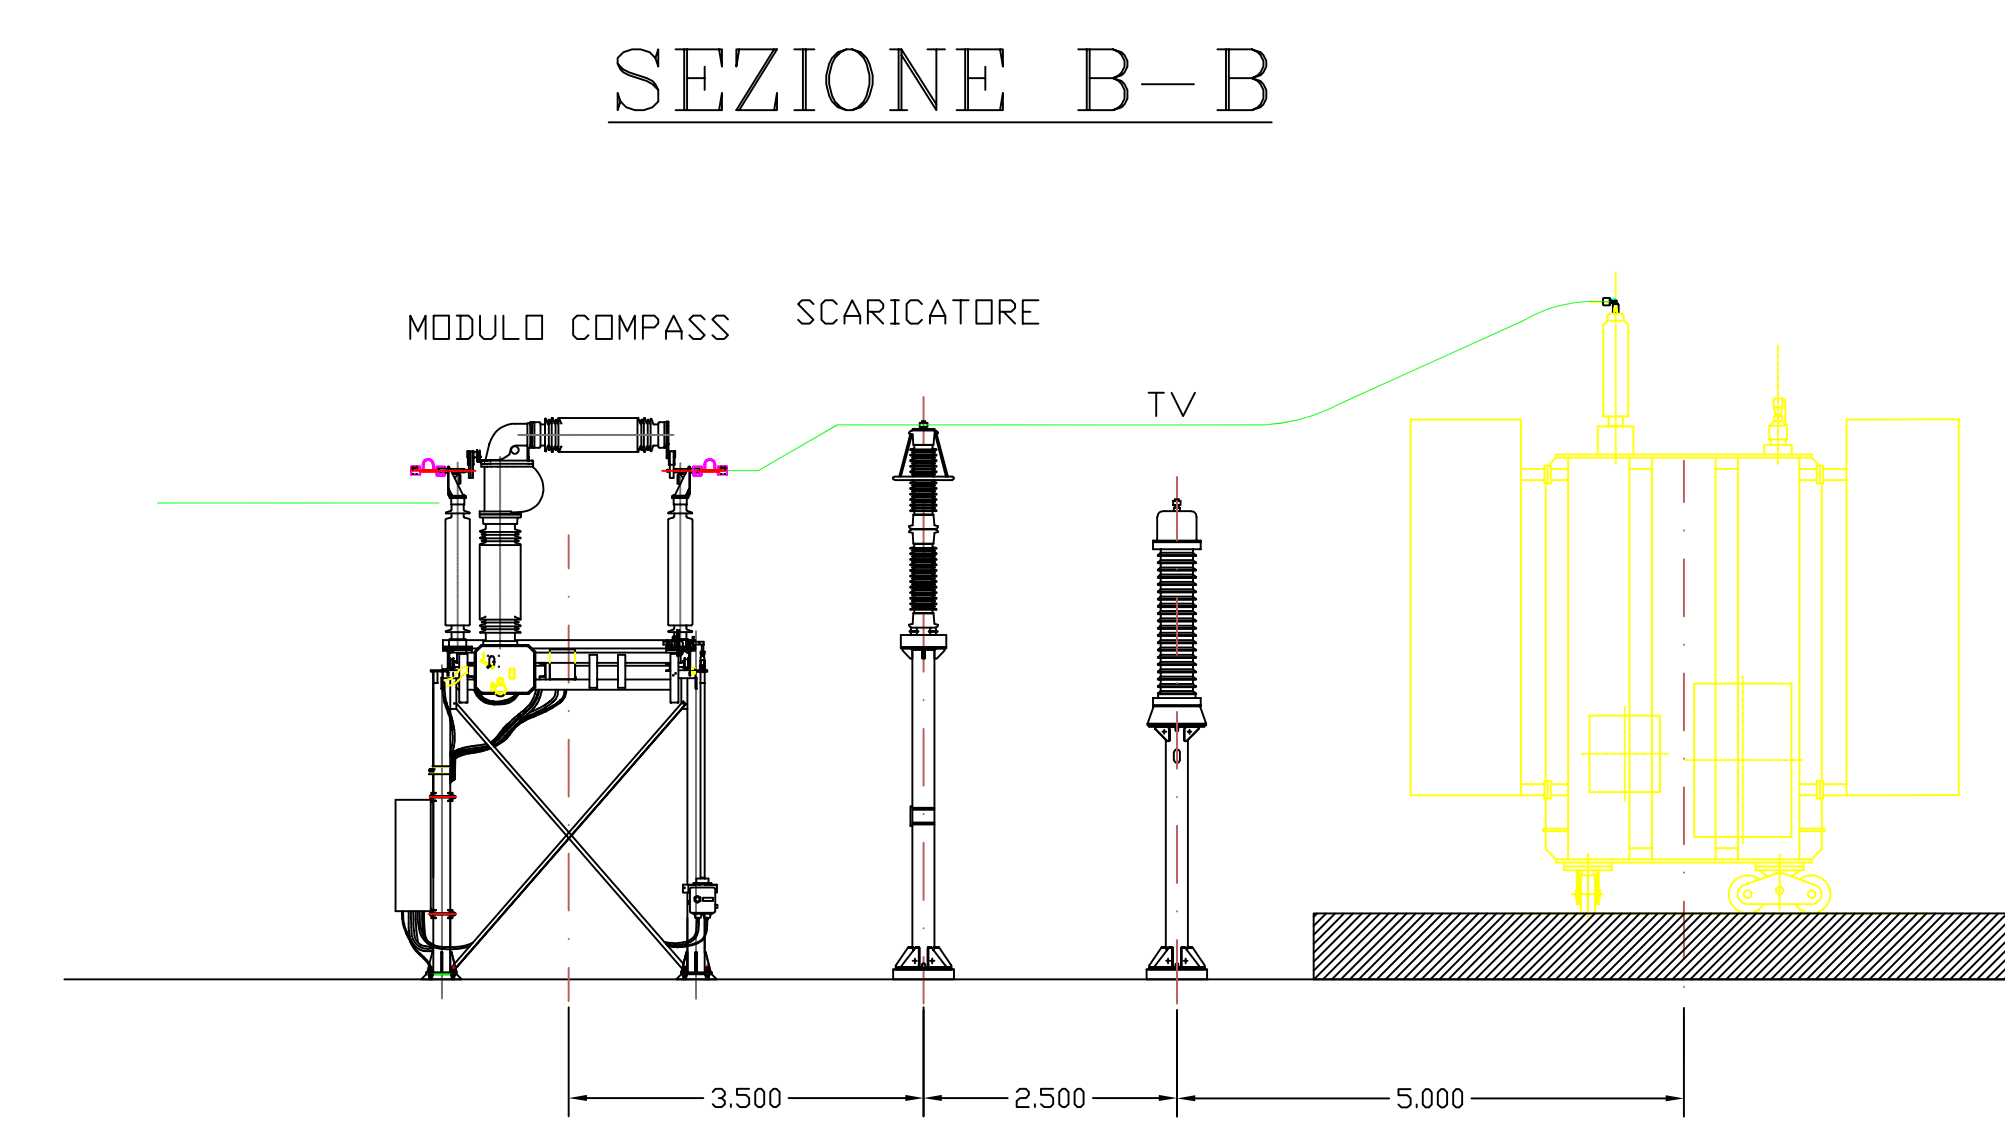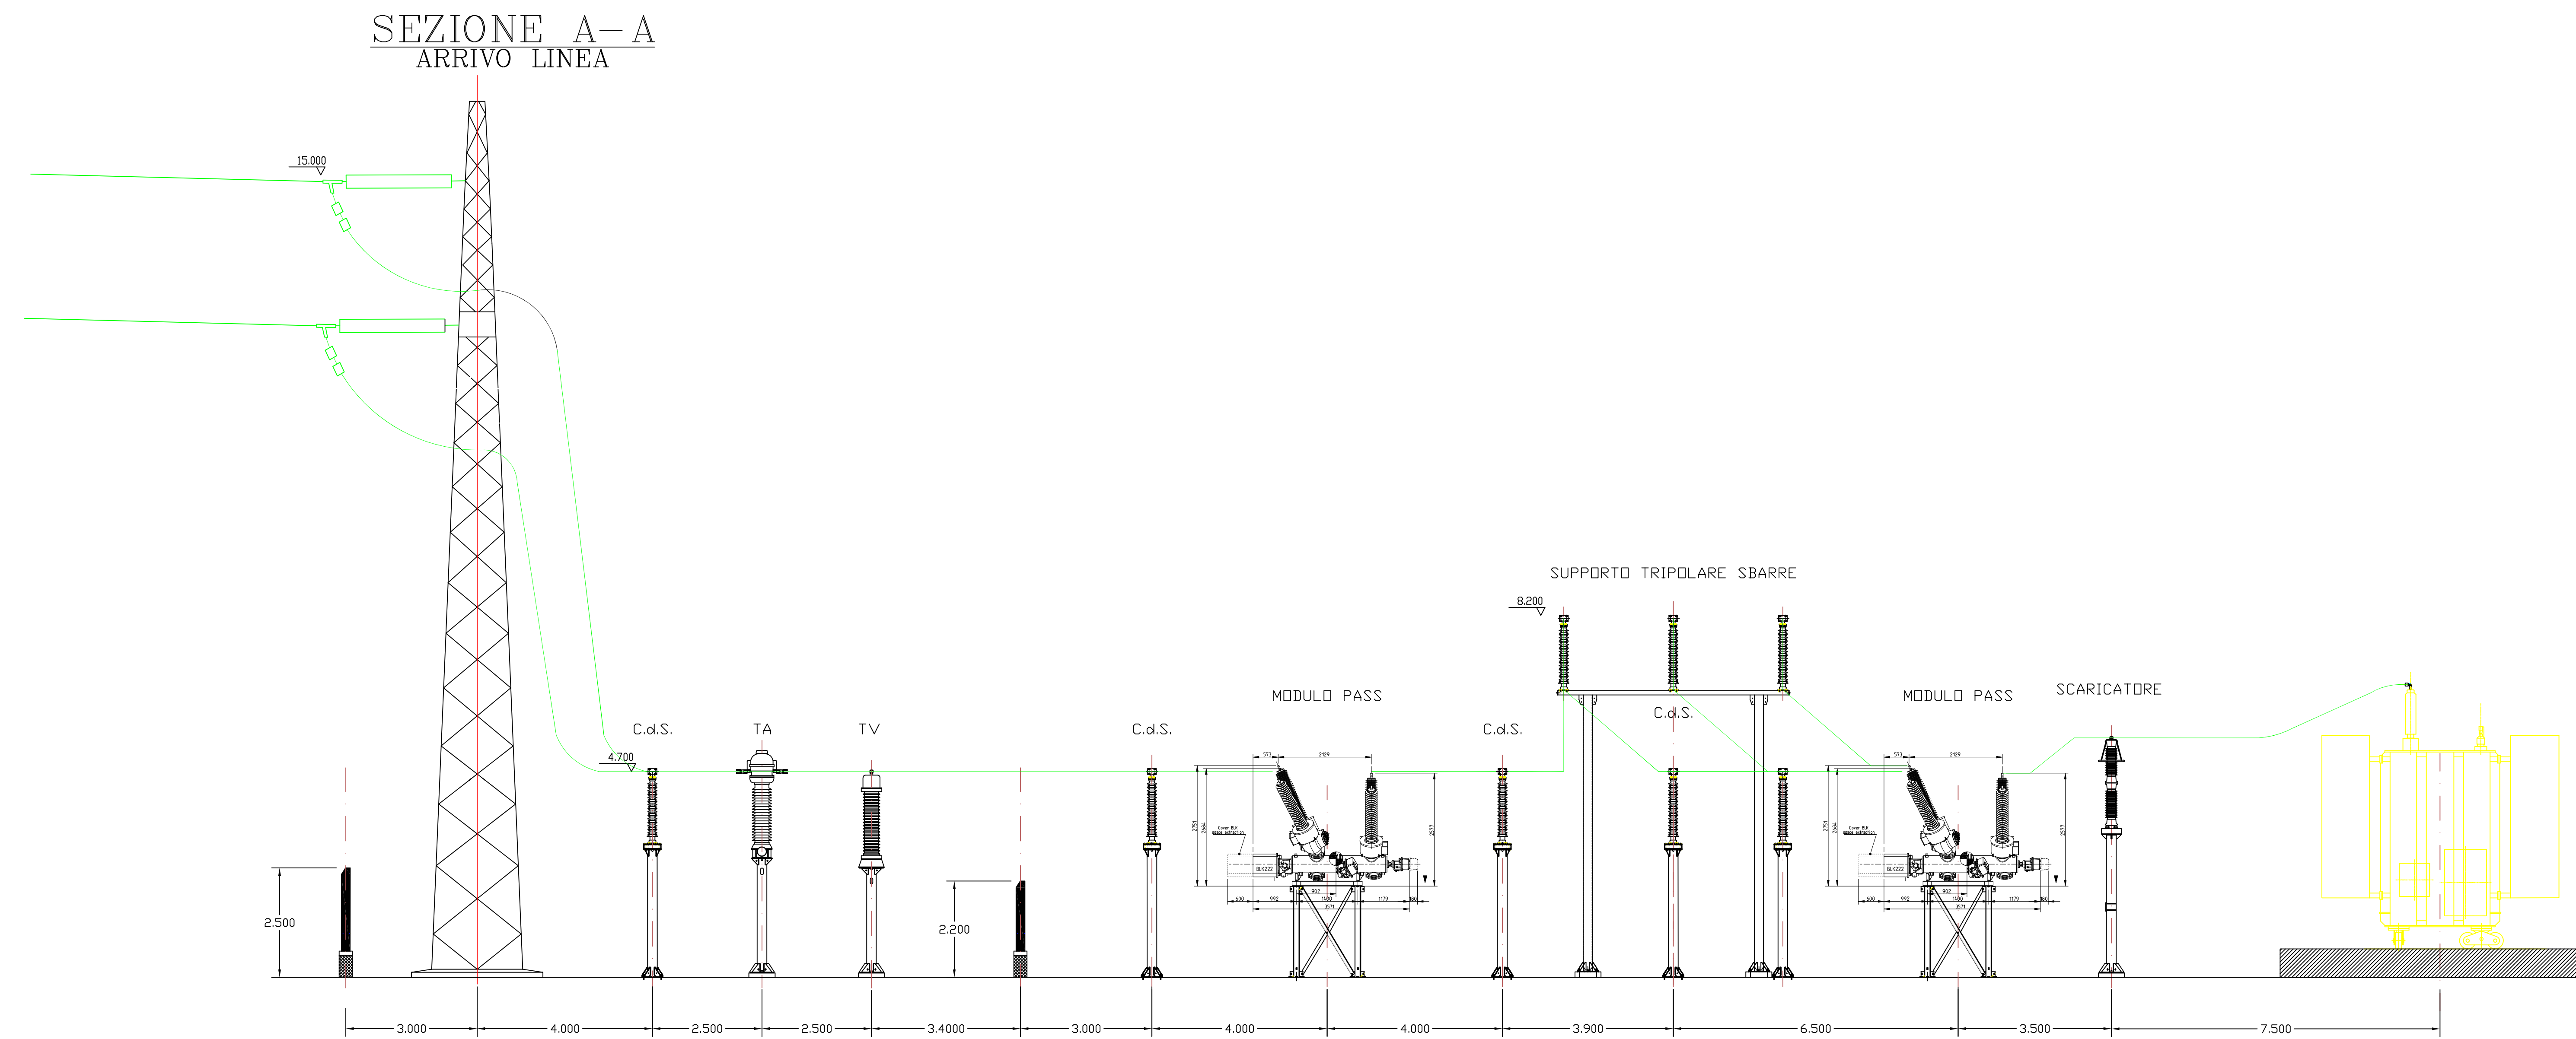

TAUW **SID Engineering sas**
 TAUW Italia S.r.l. sede legale: via G. Ferrati, 5 - 28100 Novara
 Galleria Giovan. sede operativa: via D'Ercole, 40 - 28100 Novara
 56124 Pisa tel. fax: 0521-195100
 T.050 54 27 80 www.sidengineering.it
 F.050 57 80 93
 E.info@tauw.com
 www.tauw.it

CLIENTE:
EDISON Rinnovabili S.p.A.



PROGETTO:
Progetto di adeguamento tecnico dell'impianto eolico esistente sito nel Comune di Ripabottoni mediante intervento di repowering e riduzione numerica degli aerogeneratori
 N. n. 1668942CMO V01_2023

0	23/11/2023	EMISSIONE PER AUTORIZZAZIONI	Sid	C.Morì	D.Stangalino
REV.	DATA	DESCRIZIONE	ELABORATO	CONTROLLATO	APPROVATO


TITOLO:
Piante e viste adeguamento SE

CONVENZIONE	FORMATO	SCALA	TAVOLA	REV.	N° FOGLIO
	A0	1:75	1668942_RP_014_R00	0	2/3


NOTA GENERALE:
 IL PRESENTE ELABORATO PROGETTUALE È DI PROPRIETÀ DI EDISON RINNOVABILI S.P.A. È FATTO DIVIETO A CHIUNQUE DI PROCEDERE, IN QUALSIASI FORMA, ALLA SUA RIPRODUZIONE, ANCHE PARZIALE, O VERO O FALSO, O DI DIVULGARLA A TERZI QUALSIASI INFORMAZIONE IN MERITO, SENZA PREVENTIVA AUTORIZZAZIONE RILASCIATA PER SCRITTO DA EDISON RINNOVABILI S.P.A.

PROSPETTI NUOVI EDIFICI QUADRI MT


PROSPETTO NORD

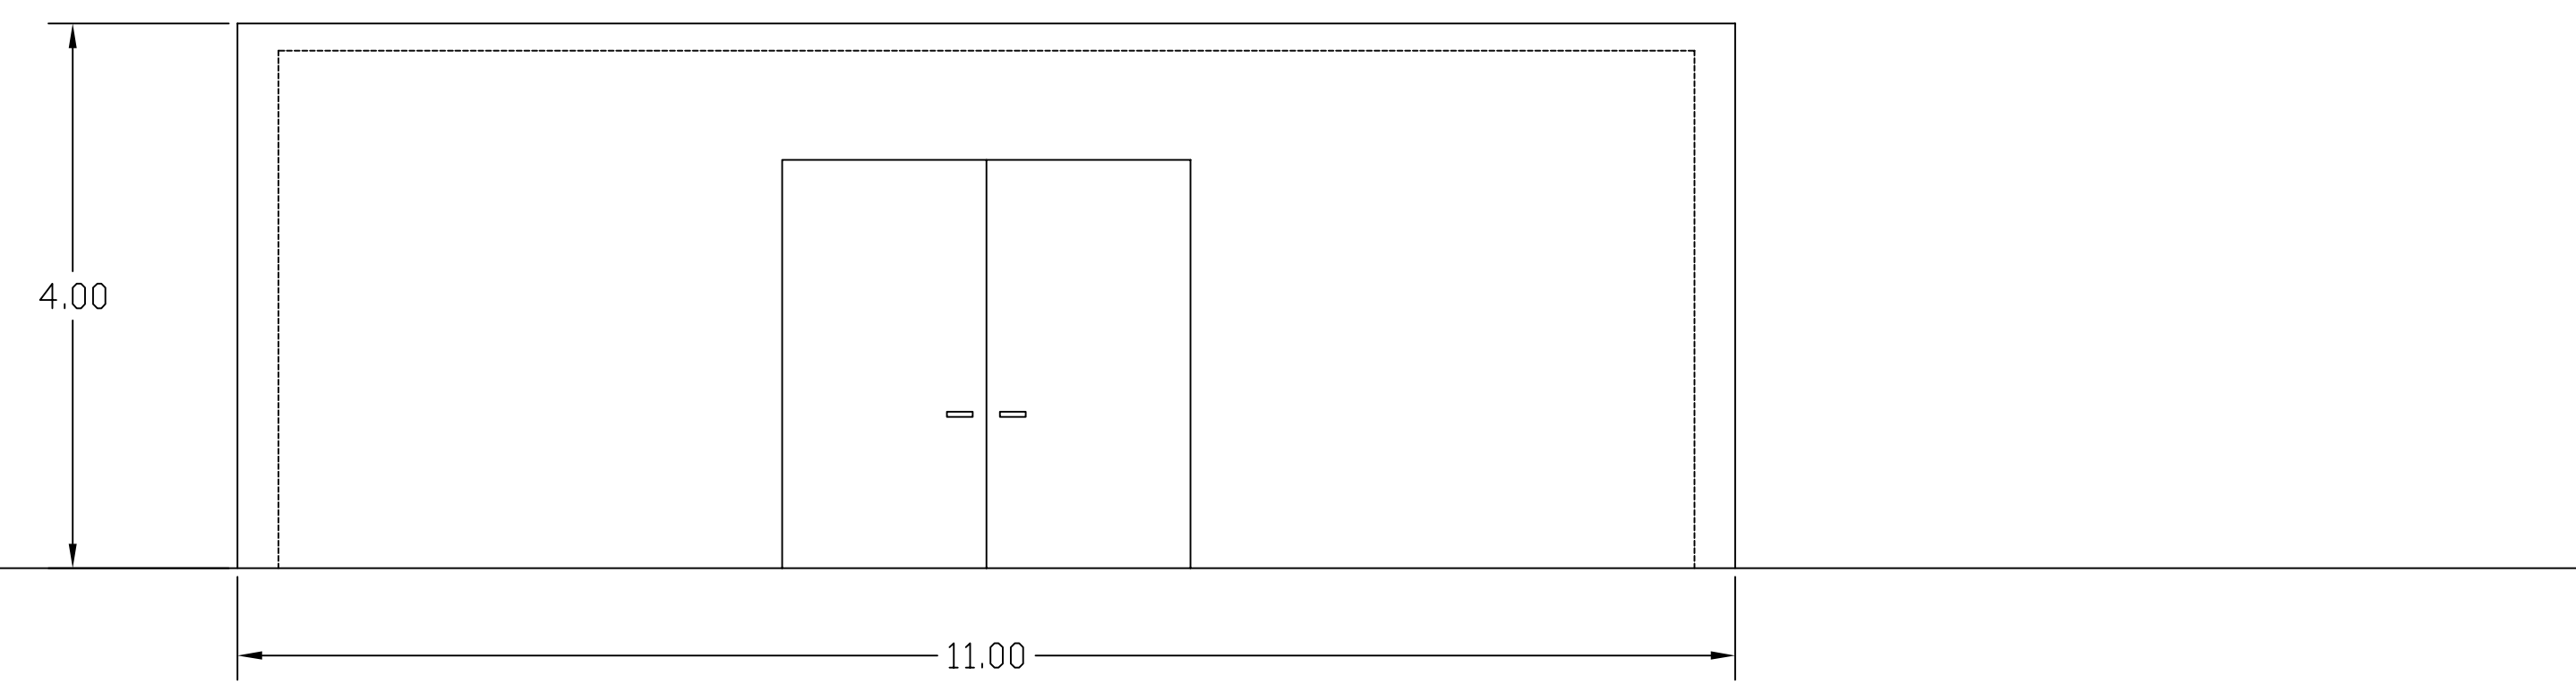


PROSPETTO EST

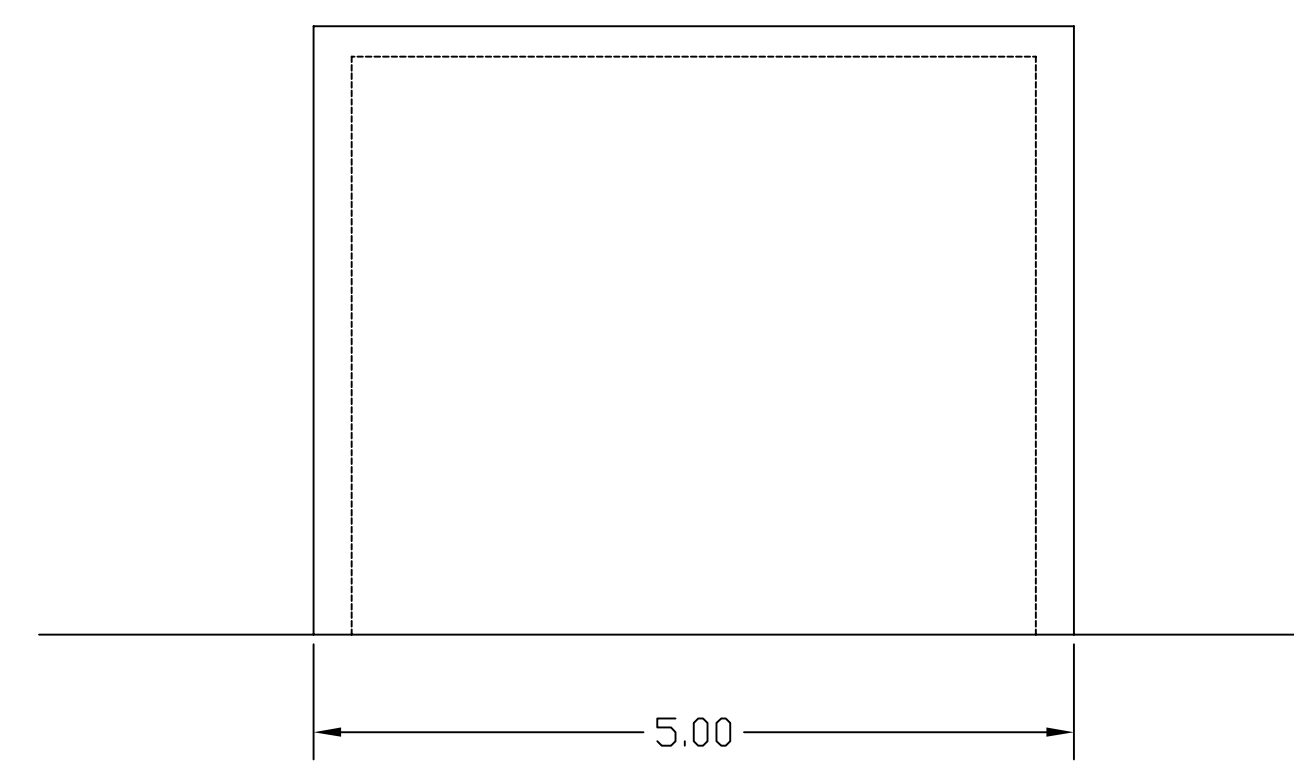

PROSPETTO SUD

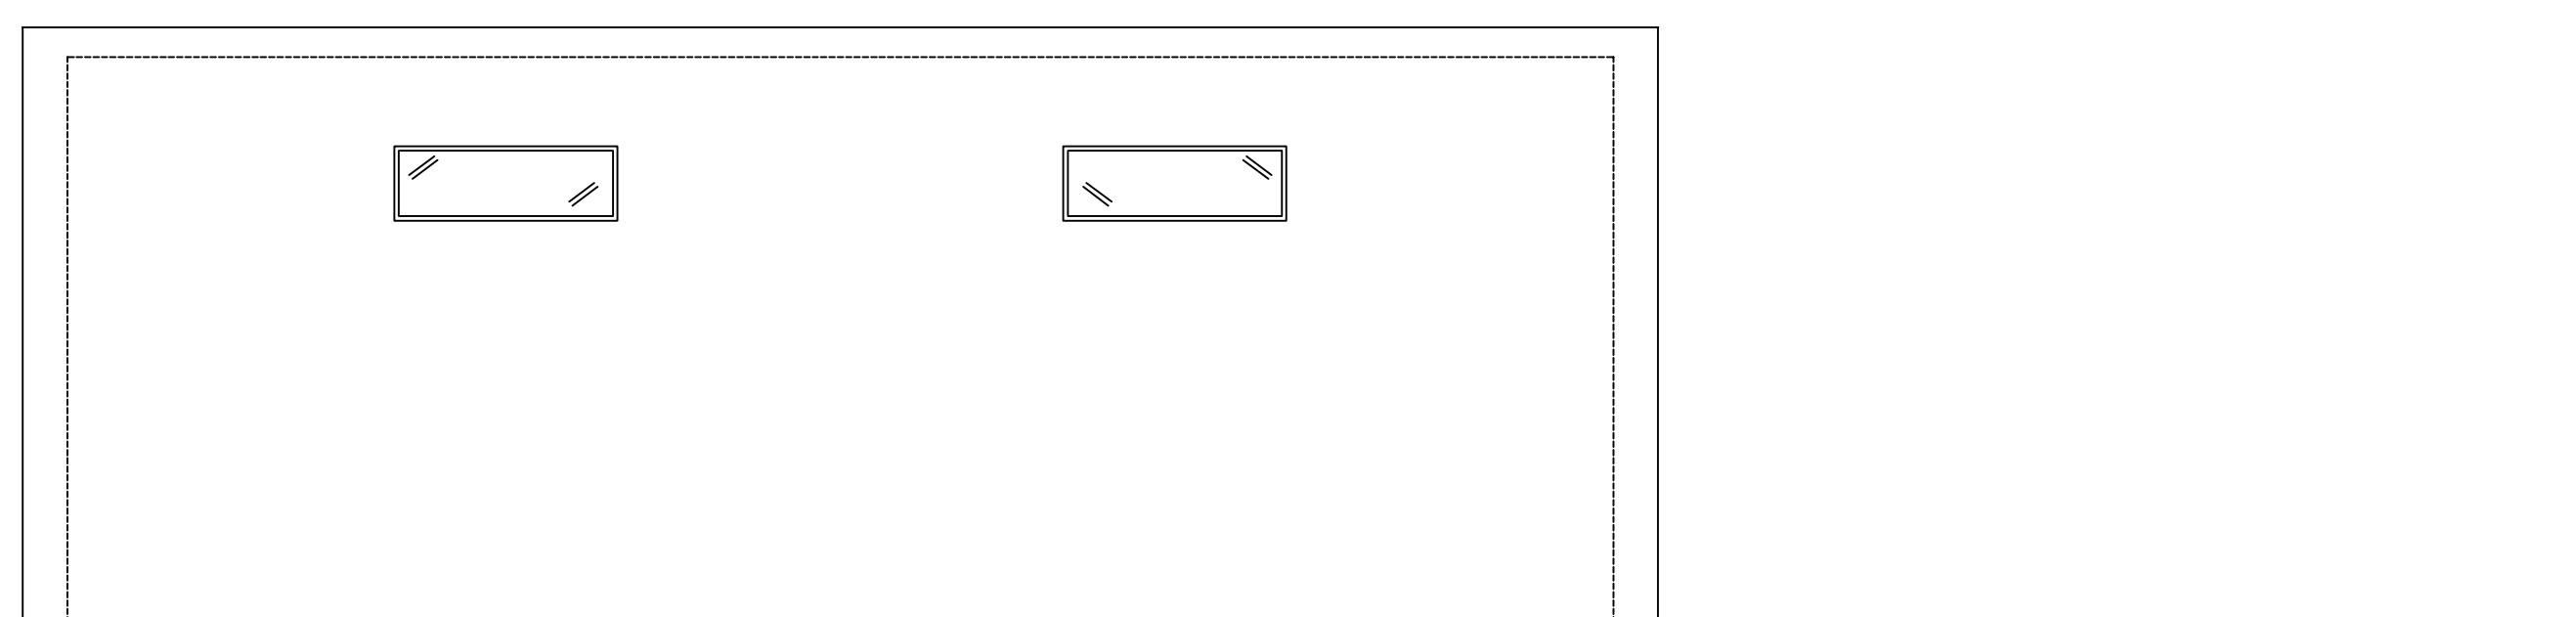

PROSPETTO EST

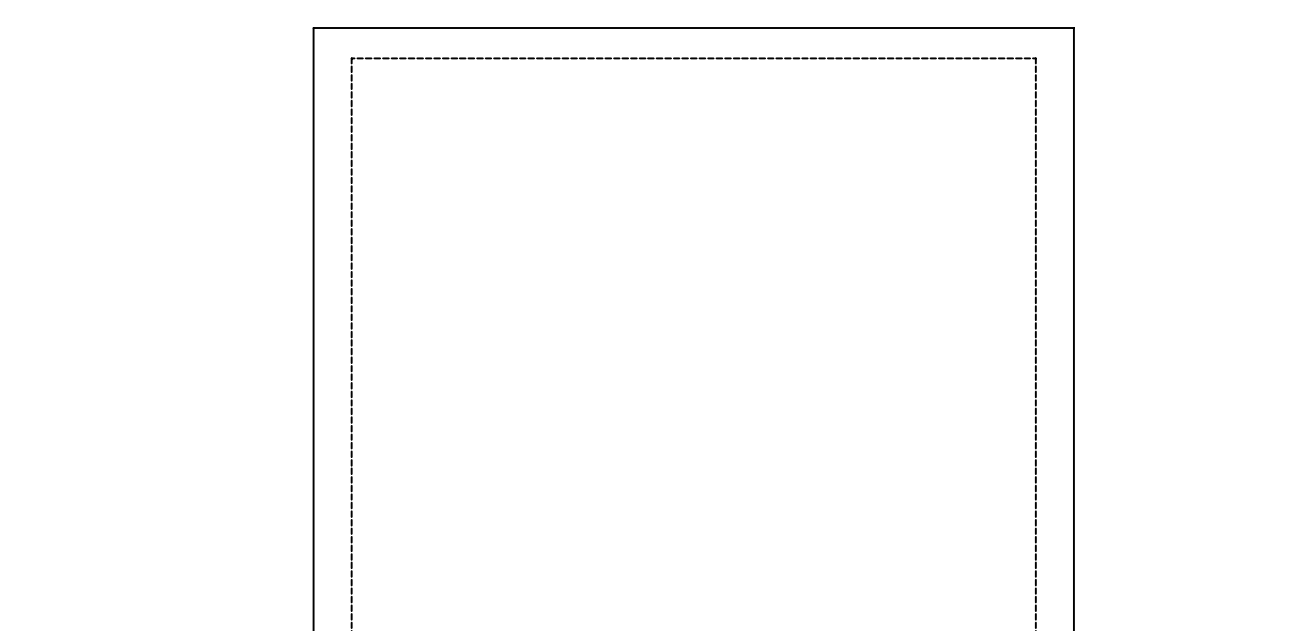

TAUW

TAUW Italia S.r.l.
Galleria Giovan
Battista Gerace, 14
56124 Pisa
T. 050 54 27 80
F. 050 57 80 93
E. info@tauw.com
www.tauw.it

SID Engineering sas

sede legale: via G. Ferrati, 5 - 28100 Novara
sede operativa: via D'Ercole, 40 - 28100 Novara
tel. fax: 0321-1951008
www.sidengineering.it

CLIENTE:

EDISON Rinnovabili S.p.A.



PROGETTO:

**Progetto di adeguamento tecnico dell'impianto eolico
esistente sito nel Comune di Ripabottoni mediante interventi
di repowering e riduzione numerica degli aerogeneratori**
N. n. 1668942CMO V01_2023

REV.	DATA	DESCRIZIONE	ELABORATO	CONTROLLATO	APPROVATO
0	23/11/2023	EMISSIONE PER AUTORIZZAZIONI	Sid	C.Mori	D.Stangalino

TITOLO:

Piante e viste adeguamento SE

CONVENZIONE	FORMATO	SCALA	TAVOLA	REV.	N° FOGLIO
	A0	1:50	1668942_RP_014_R00	0	3/3

NOTA GENERALE:
IL PRESENTE ELABORATO PROGETTUALE E' DI PROPRIETA' DI EDISON RINNOVABILI S.P.A. E' FATTO DIVIETO A CHIUNQUE DI PROCEDERE, IN QUALSIASI FORMA, ALLA SUA RIPRODUZIONE, ANCHE PARZIALE, OVERTO DI DIVULGARLE A TERZI QUALSIASI INFORMAZIONE IN MERITO, SENZA PREVENTIVA AUTORIZZAZIONE RILASCIATA PER SCRITTO DA EDISON RINNOVABILI S.P.A.