




REGIONE EMILIA ROMAGNA
 PROVINCIA DI BOLOGNA
 COMUNI DI BARICELLA E MALALBERGO



PROGETTO IMPIANTO SOLARE AGRIVOLTAICO DA REALIZZARE NEI COMUNI DI BARICELLA E MALALBERGO (BO) LOCALITA' TRAVALLINO, E RELATIVE OPERE DI CONNESSIONE, DI POTENZA PARI A **51.807,28 kW**, DENOMINATO "ALTEDO"

PROGETTO DEFINITIVO

PARTICOLARI FASCE ARBOREE - ABACO ESSENZE

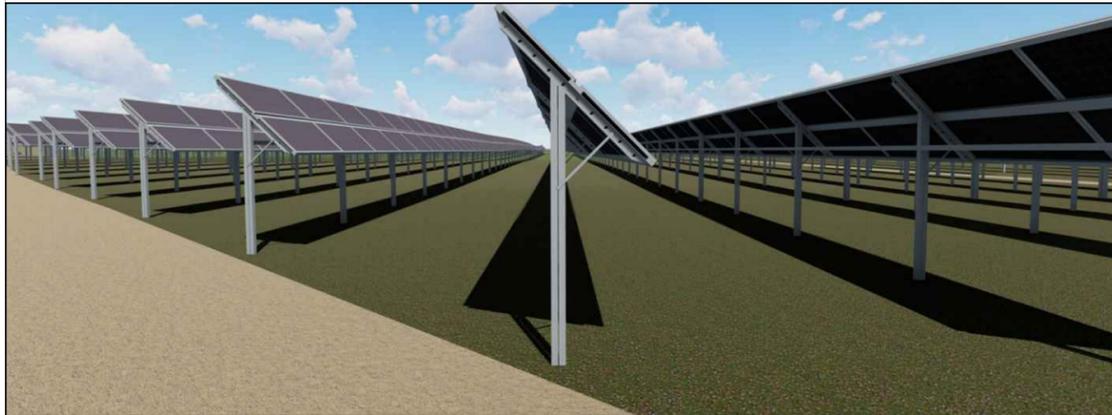

livello prog.	STMG	N. elaborato	DATA	SCALA
PD	346271803	RS06ADD54	28.09.2023	

REVISIONI


REV.	DATA	DESCRIZIONE	ESEGUITO	VERIFICATO	APPROVATO

RICHIEDENTE E PRODUTTORE


HF SOLAR 18 S.r.l.

Viale Francesco Scaduto n°2/D - 90144 Palermo (PA)


ENTE	PROGETTAZIONE	
	 Viale Francesco Scaduto n°2/D - 90144 Palermo (PA)	
	Arch. A. Calandrino Arch. M. Gullo Arch. S. Martorana Arch. F. G. Mazzola Arch. G. Vella Dott. Agr. B. Miciluzzo	Ing. D. Siracusa Ing. A. Costantino Ing. C. Chiaruzzi Ing. G. Schillaci Ing. G. Buffa Ing. M. C. Musca

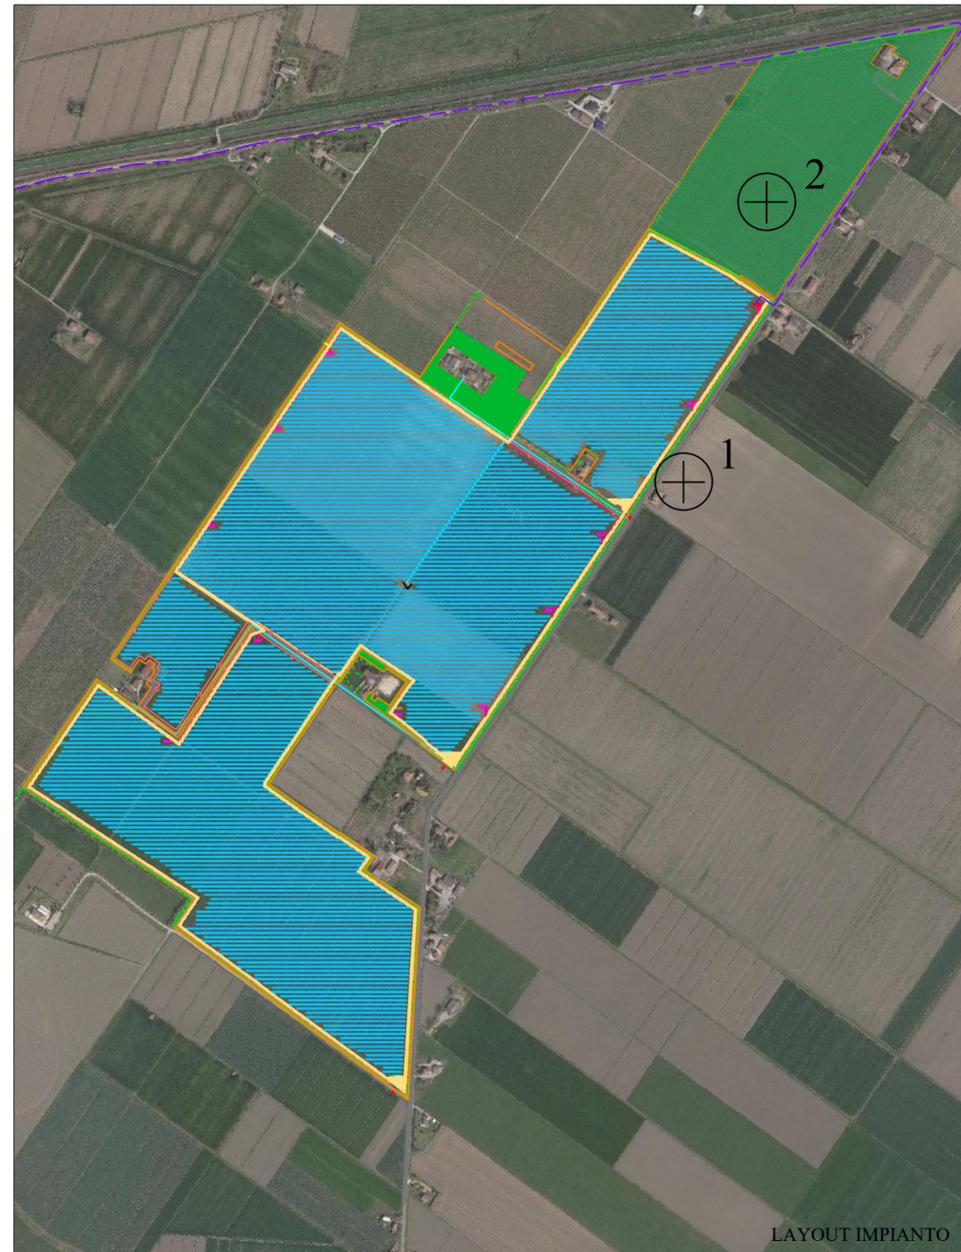

LAYOUT IMPIANTO

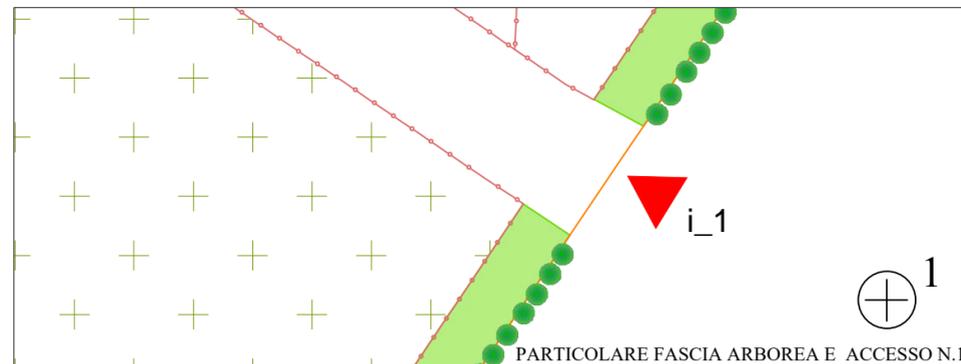

PARTICOLARE FASCIA ARBOREA E ACCESSO N.1

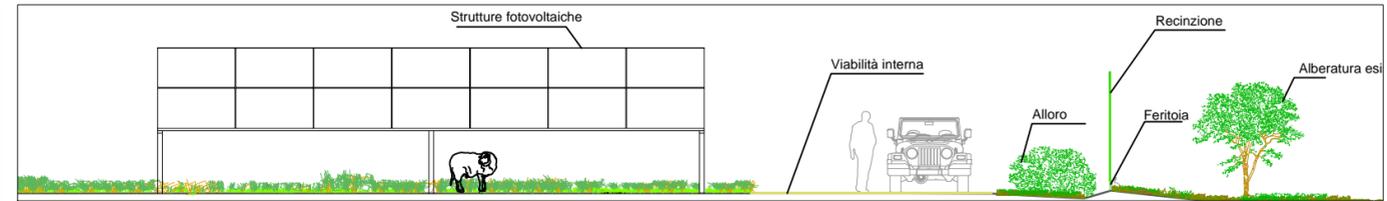

PARTICOLARE 1 - Sezione perimetro impianto



PARTICOLARE 2 - Particolari piantumazioni di Alloro e coltivazione Sorgho

 Origano (<i>origanum vulgare</i>) Fiori: ○ ○ ○ ○ ● ● ● ● ○ ○ ○ ○ Foglie: ● ● ● ● ● ● ● ● ● ● ● ● ● ●	 Rosmarino (<i>Salvia rosmarinus</i>) Fiori: ○ ○ ○ ○ ○ ○ ● ● ○ ○ ○ ○ ○ ○ Foglie: ● ● ● ● ● ● ● ● ● ● ● ● ● ●
 Trifoglio sotterraneo (<i>Trifolium</i>) Fiori: ○ ○ ○ ○ ● ● ● ● ● ● ○ ○ ○ ○ Foglie: ● ● ● ● ● ● ● ● ● ● ● ● ● ●	 Acer campestre Fiori: ○ ○ ○ ● ● ○ ○ ○ ○ ○ ○ ○ ○ ○ ○ Foglie: ● ● ● ● ● ● ● ● ● ● ● ● ● ●
 Erba Medica (<i>Medicago sativa</i> L.) Fiori: ○ ○ ○ ○ ● ● ● ● ● ● ○ ○ ○ ○ ○ ○ Foglie: ● ● ● ● ● ● ● ● ● ● ● ● ● ●	 Carrubo (<i>Ceratonia siliqua</i>) Fiori: ○ ○ ○ ○ ○ ○ ○ ○ ● ● ○ ○ ○ ○ ○ ○ Foglie: ○ ○ ● ● ● ● ● ● ● ● ● ● ● ● ● ●
 Sulla (<i>Hedysarum coronarium</i> L.) Fiori: ○ ○ ○ ● ● ● ● ● ○ ○ ○ ○ ○ ○ ○ ○ Foglie: ● ● ● ● ● ● ● ● ● ● ● ● ● ●	 Olivo (<i>Olea europaea</i>) Fiori: ○ ○ ○ ● ● ● ● ● ● ● ○ ○ ○ ○ ○ ○ ○ ○ Foglie: ● ● ● ● ● ● ● ● ● ● ● ● ● ●

PARTICOLARE 3 - Abaco possibili varietà