


**PROGETTO IMPIANTO SOLARE AGRIVOLTAICO DA REALIZZARE NEI COMUNI DI BARICELLA E MALALBERGO (BO) LOCALITA' TRAVALLINO, E RELATIVE OPERE DI CONNESSIONE, DI POTENZA PARI A 51.807,28 kW, DENOMINATO "ALTEDO"**

**PROGETTO DEFINITIVO**  
**SCHEMA ELETTRICO UNIFILARE**


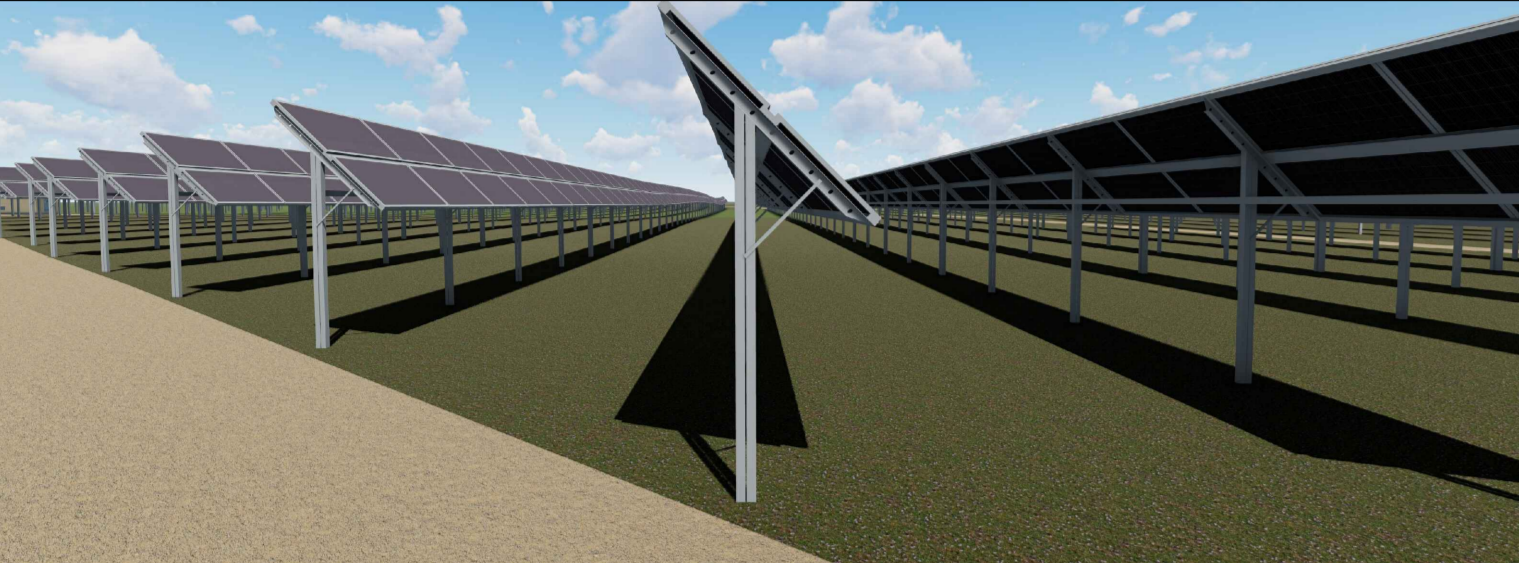


livello prog.	STMG	N° elaborato	DATA	SCALA
PD	346271803	RS06ADD66	28.09.2023	

REVISIONI					
REV.	DATA	DESCRIZIONE	ESEGUITO	VERIFICATO	APPROVATO

**RICHIEDENTE E PRODUTTORE**  
**HF SOLAR 18 S.r.l.**

Viale Francesco Scudato n°2/D - 90144 Palermo (PA)  
**ENTE**  
**PROGETTAZIONE**  
**HORIZONFIRM**  
 Viale Francesco Scudato n°2/D - 90144 Palermo (PA)

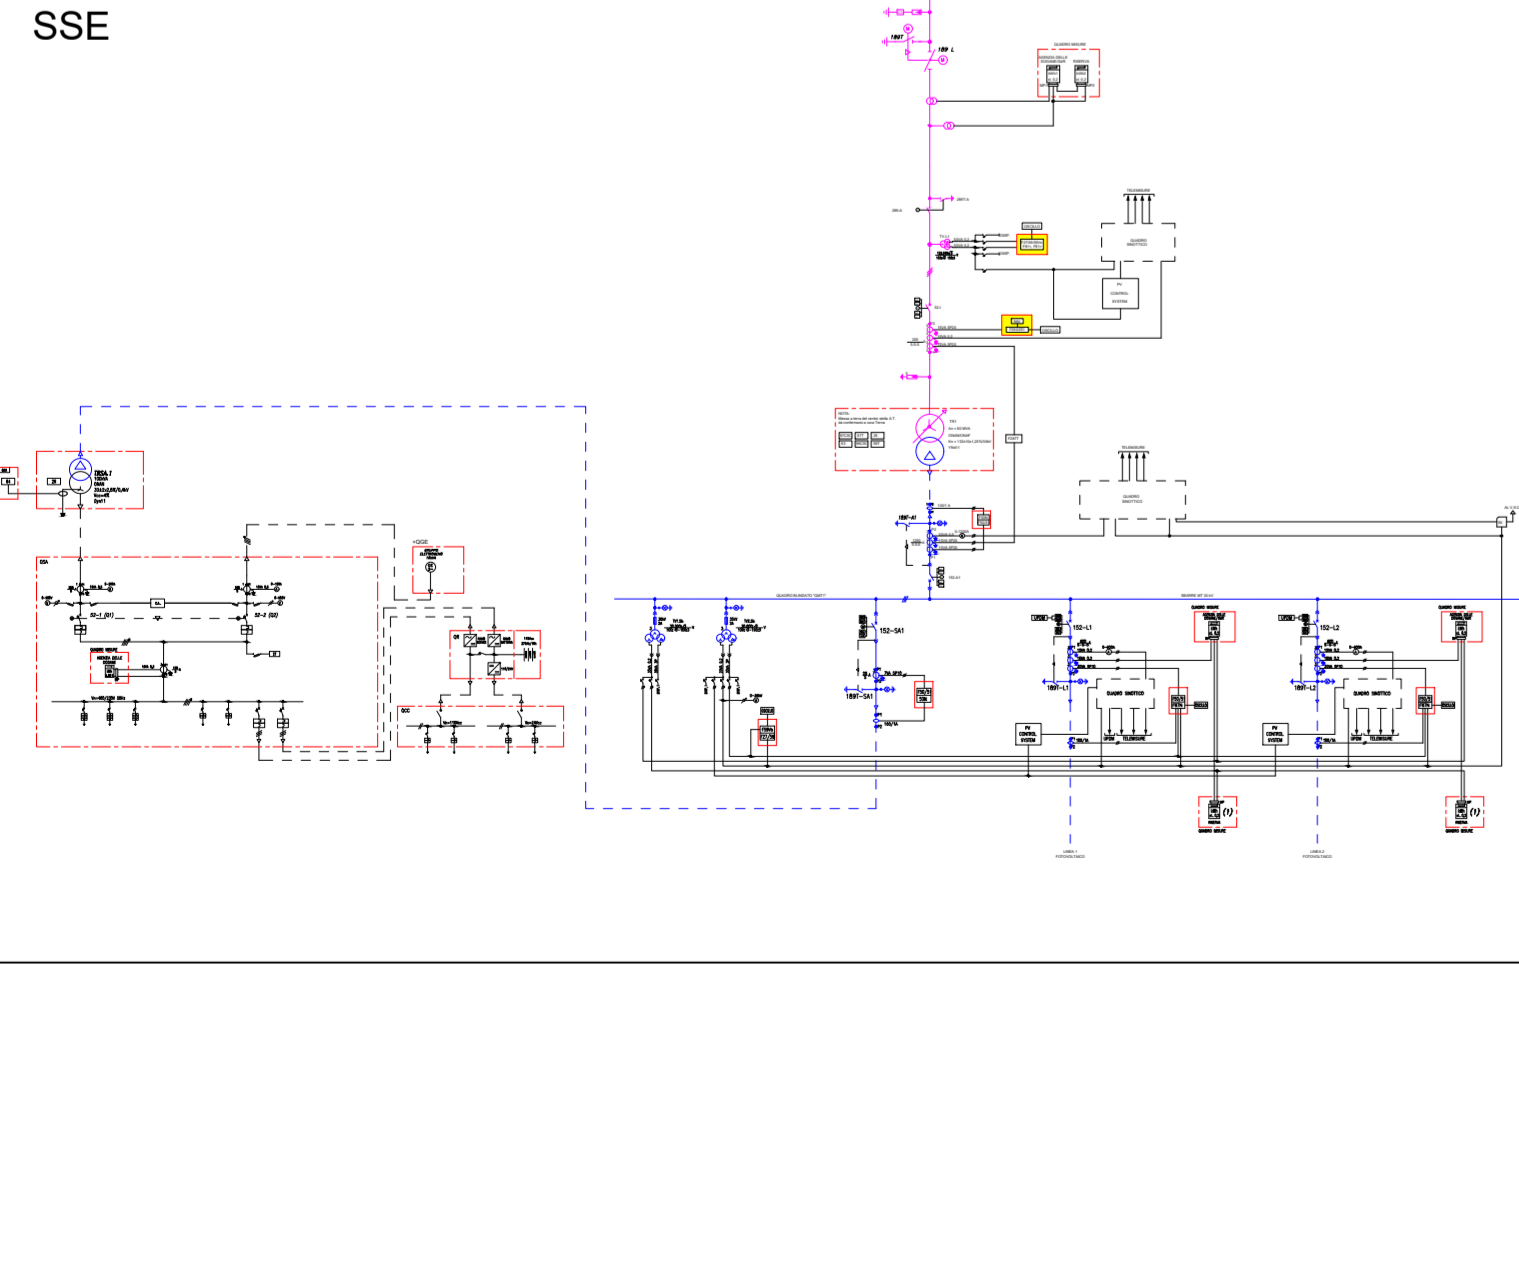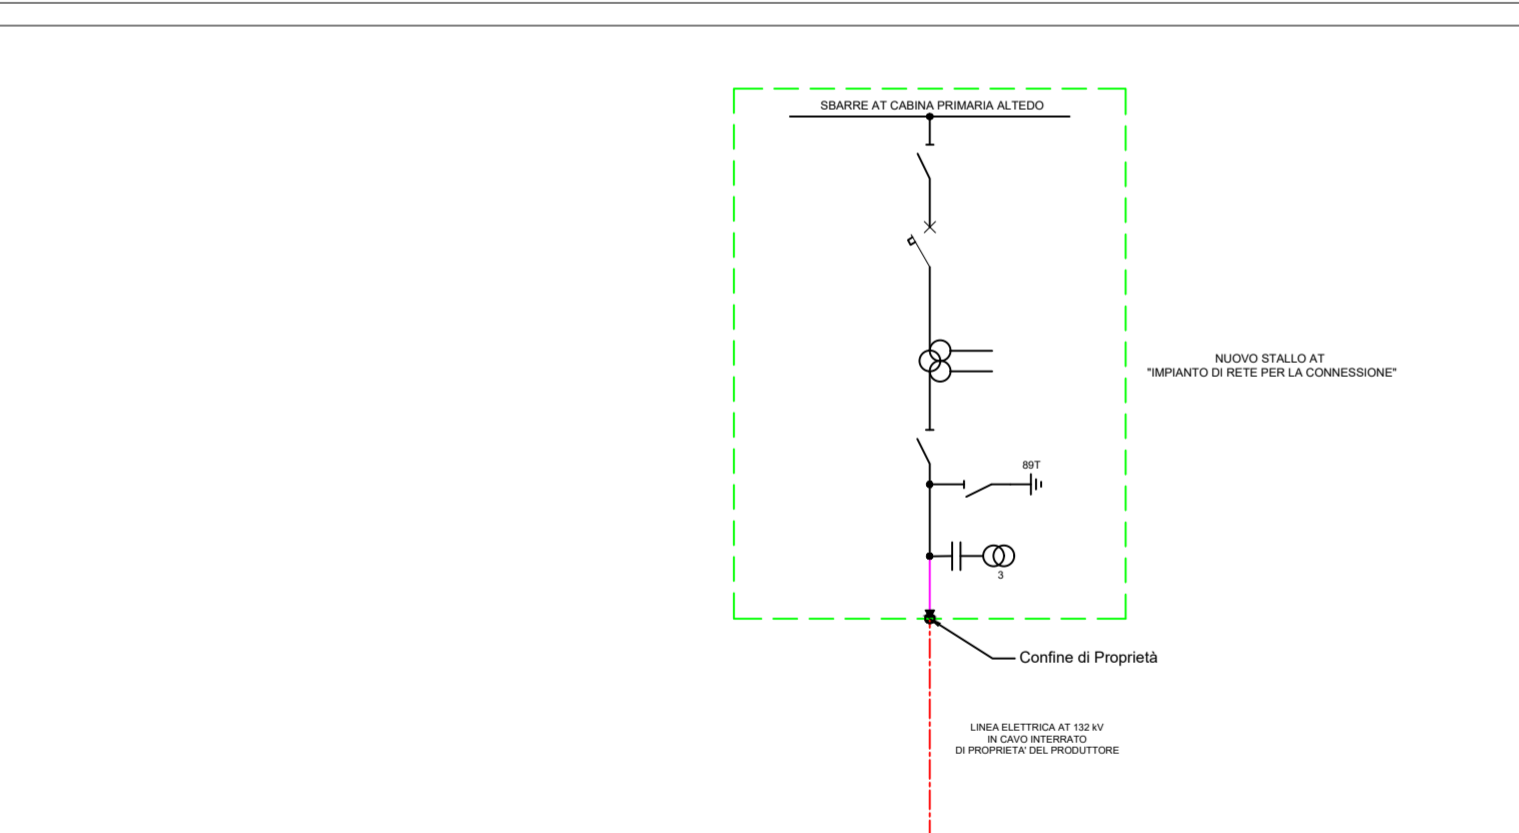


