

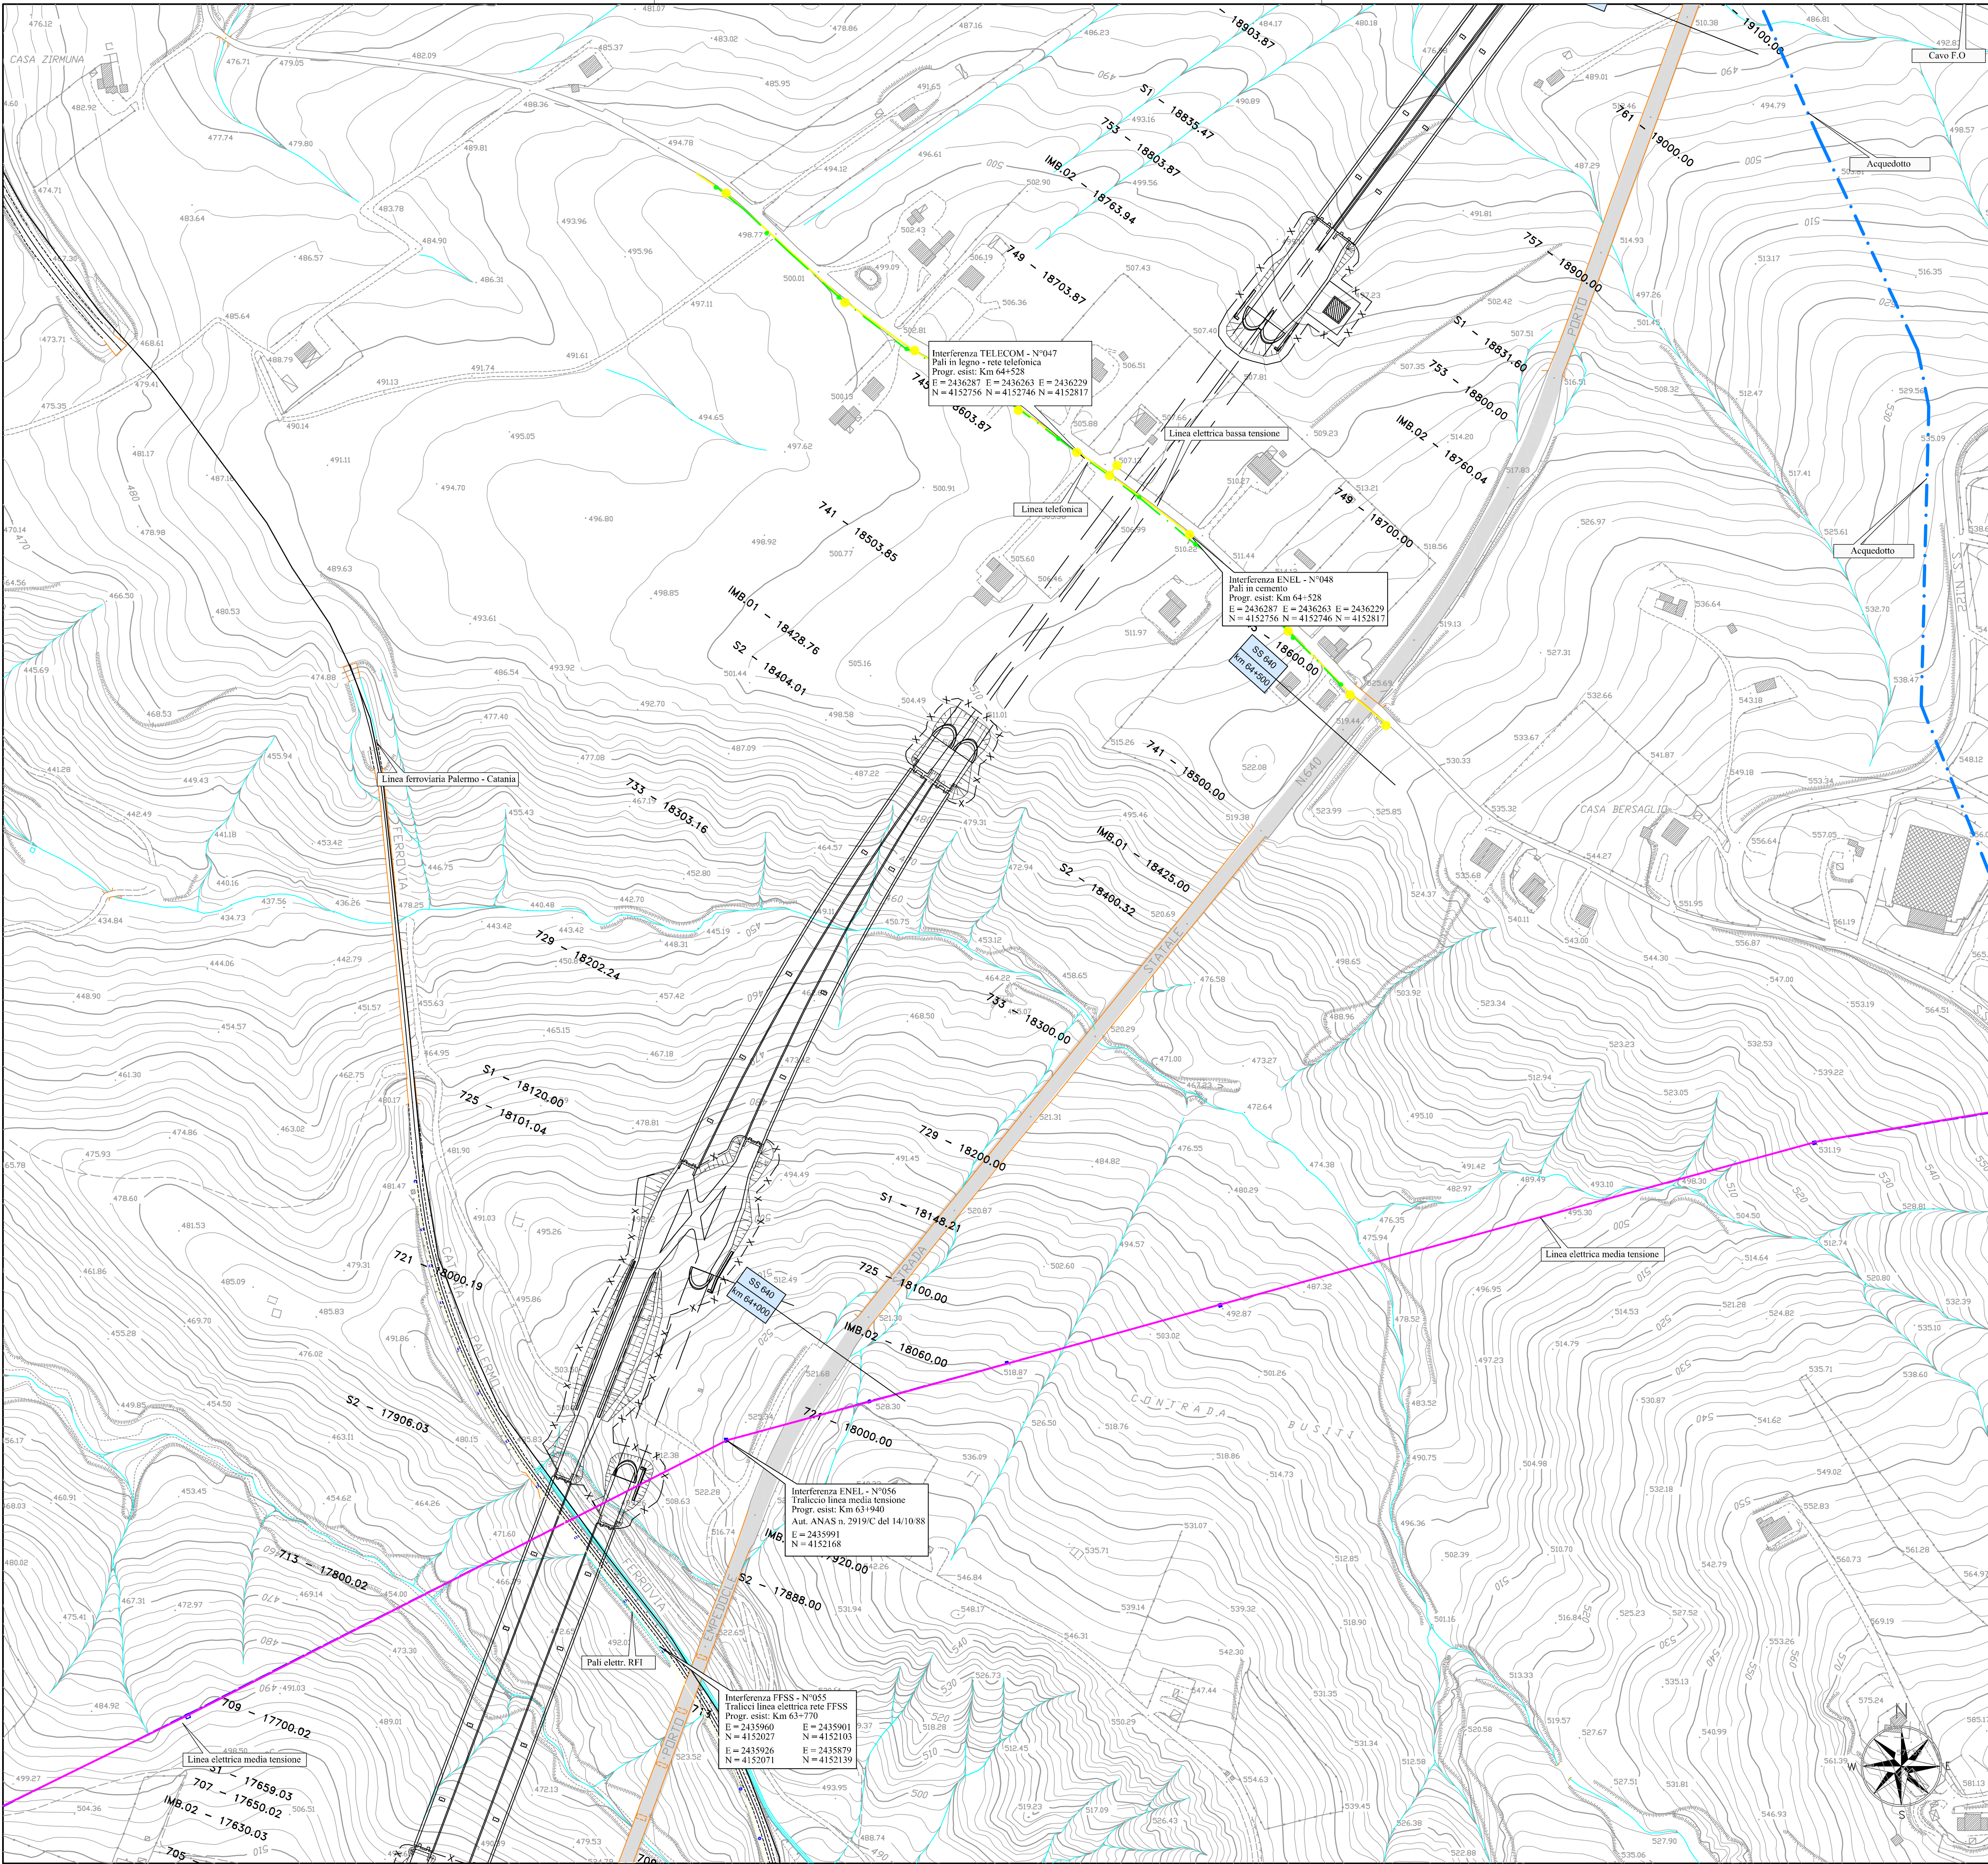


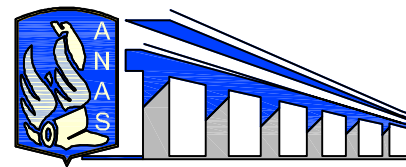

- LEGENDA**
- Tracciato in progetto
  - S.S. 640 esistente
  - Acquedotto
  - Fognatura
  - Linea elettrica alta tensione
  - Linea elettrica media tensione
  - Linea elettrica bassa tensione
  - Linea telefonica
  - Cavo F.O.
  - Metanodotto

**QUADRO D'UNIONE**

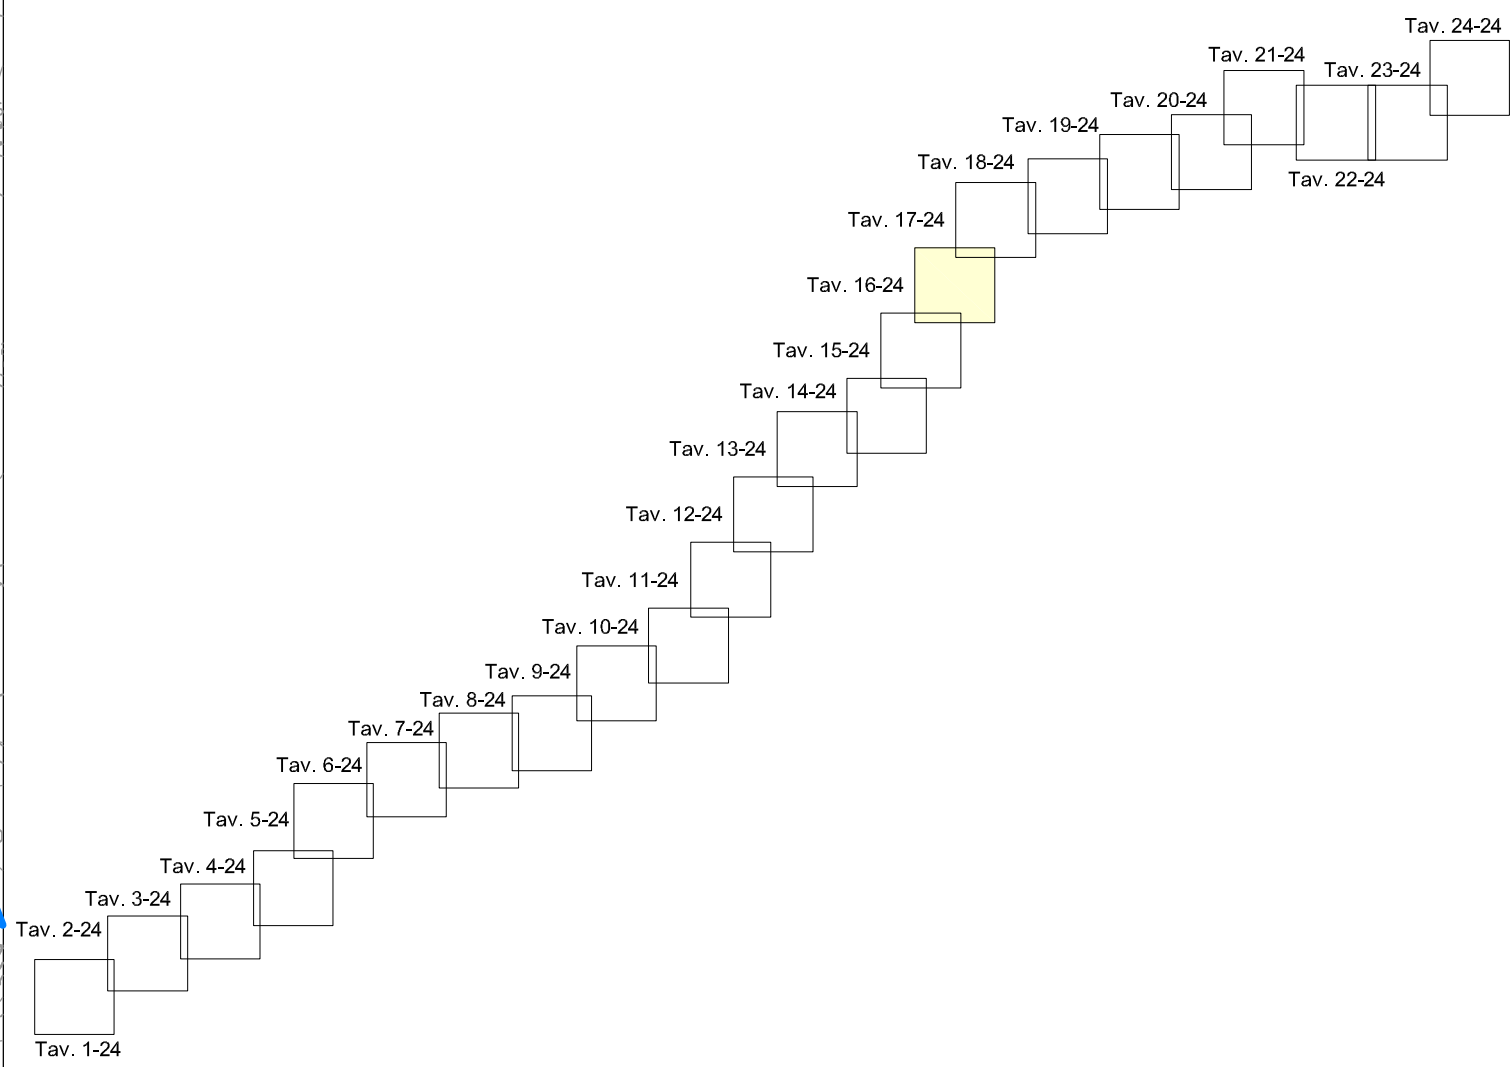

**ANAS S.p.A.**

Direzione Centrale Programmazione Progettazione

**CORRIDOIO PLURIMODALE TIRRENICO-NORD EUROPA  
ITINERARIO AGRIGENTO - CALTANISSETTA-A19**

**S.S. N° 640 "DI PORTO EMPEDOCLE"**

**AMMODERNAMENTO E ADEGUAMENTO ALLA CAT. B DEL D.M. 5.11.2001  
Dal km 44+000 allo svincolo con l'A19**

**PROGETTO DEFINITIVO**

**GRUPPO DI PROGETTAZIONE**

**ATI:**  
**TECHNITAL s.p.a. (mandataria)**  
**S.I.S. Studio di Ingegneria Stradale s.r.l.**  
**DELTA Ingegneria s.r.l.**  
**INFRATEC s.r.l Consulting Engineering**  
**PROGIN s.p.a.**

**I RESPONSABILI DI PROGETTO**

Dott. Ing. M. Raccosta  
Ordine Ing. Verona n° A1965  
Prof. Ing. A. Bevilacqua  
Ordine Ing. Palermo n° 4058  
Dott. Ing. M. Carlini  
Ordine Ing. Agrigento n° A628  
Dott. Ing. N. Troccoli  
Ordine Ing. Potenza n° 886  
Dott. Ing. S. Esposito  
Ordine Ing. Roma n° 20837

**IL COORDINATORE DELLE ATTIVITA'**

Dott. Ing. Nicola D'Alessandro  
Ordine degli Ingegneri di Agrigento n° A895

**VISTO:IL RESPONSABILE  
DEL PROCEDIMENTO**

Dott. Ing. Massimiliano Fidenzi

**VISTO:IL RESPONSABILE DEL  
SERVIZIO PROGETTAZIONE**

Dott. Ing. Antonio Valente

**DATA**

PROTOCOLLO

**INTERFERENZE**

**PLANIMETRIA CON INDICAZIONE DI TUTTE LE INTERFERENZE**

| CODICE PROGETTO | NOME FILE<br>IN00 INT PL16.dwg                | REVISIONE    | FOGLIO                      | SCALA:                                                               |
|-----------------|-----------------------------------------------|--------------|-----------------------------|----------------------------------------------------------------------|
| L0407B D 0501   | CODICE ELAB. T01IN00INTPL16                   | B            | 16 di 24                    | 1:2.000                                                              |
| D               |                                               |              |                             |                                                                      |
| C               |                                               |              |                             |                                                                      |
| B               | REVISIONE a seguito istruttoria ANAS 19/03/07 | Aprile 2007  | V. Boffé                    | F. Arciuli C. Marro                                                  |
| A               | EMISSIONE                                     | Ottobre 2006 | V. Boffé                    | F. Arciuli C. Marro                                                  |
| REV.            | DESCRIZIONE                                   | DATA         | VERIFICATO<br>RESP. TECNICO | CONTROLLATO<br>RESP. D'INTERPRETARE<br>APPROVATO<br>RESP. DI SETTORE |