


PROVINCIA	MONZA E BRIANZA				MONZA E BRIANZA									
COMUNE					BARLASSINA				SEVESO					
LIVELLETTE	h = -14.98 L = 1332.72 m i = -0.01124				h = -11.01 L = 370.06 m i = -0.02975				h = 10.90 L = 421.12 m i = 0.02588		h = 0.95 L = 470.69 m i = 0.00202		h = -2.22 L = 887.54 m i = -0.00250	


R = 10000.00m T = 92.54 f = 0.43 Pr = 3401.780 Qr = 224.319	R = 8500.00m T = 236.44 f = 3.29 Pr = 3771.836 Qr = 213.310	R = 8500.00m T = 192.02 f = 0.61 Pr = 4192.957 Qr = 224.210	R = 30000.01m T = 67.76 f = 0.08 Pr = 4863.644 Qr = 223.161
---	---	---	---

← LENTATE

→ CESANO M.

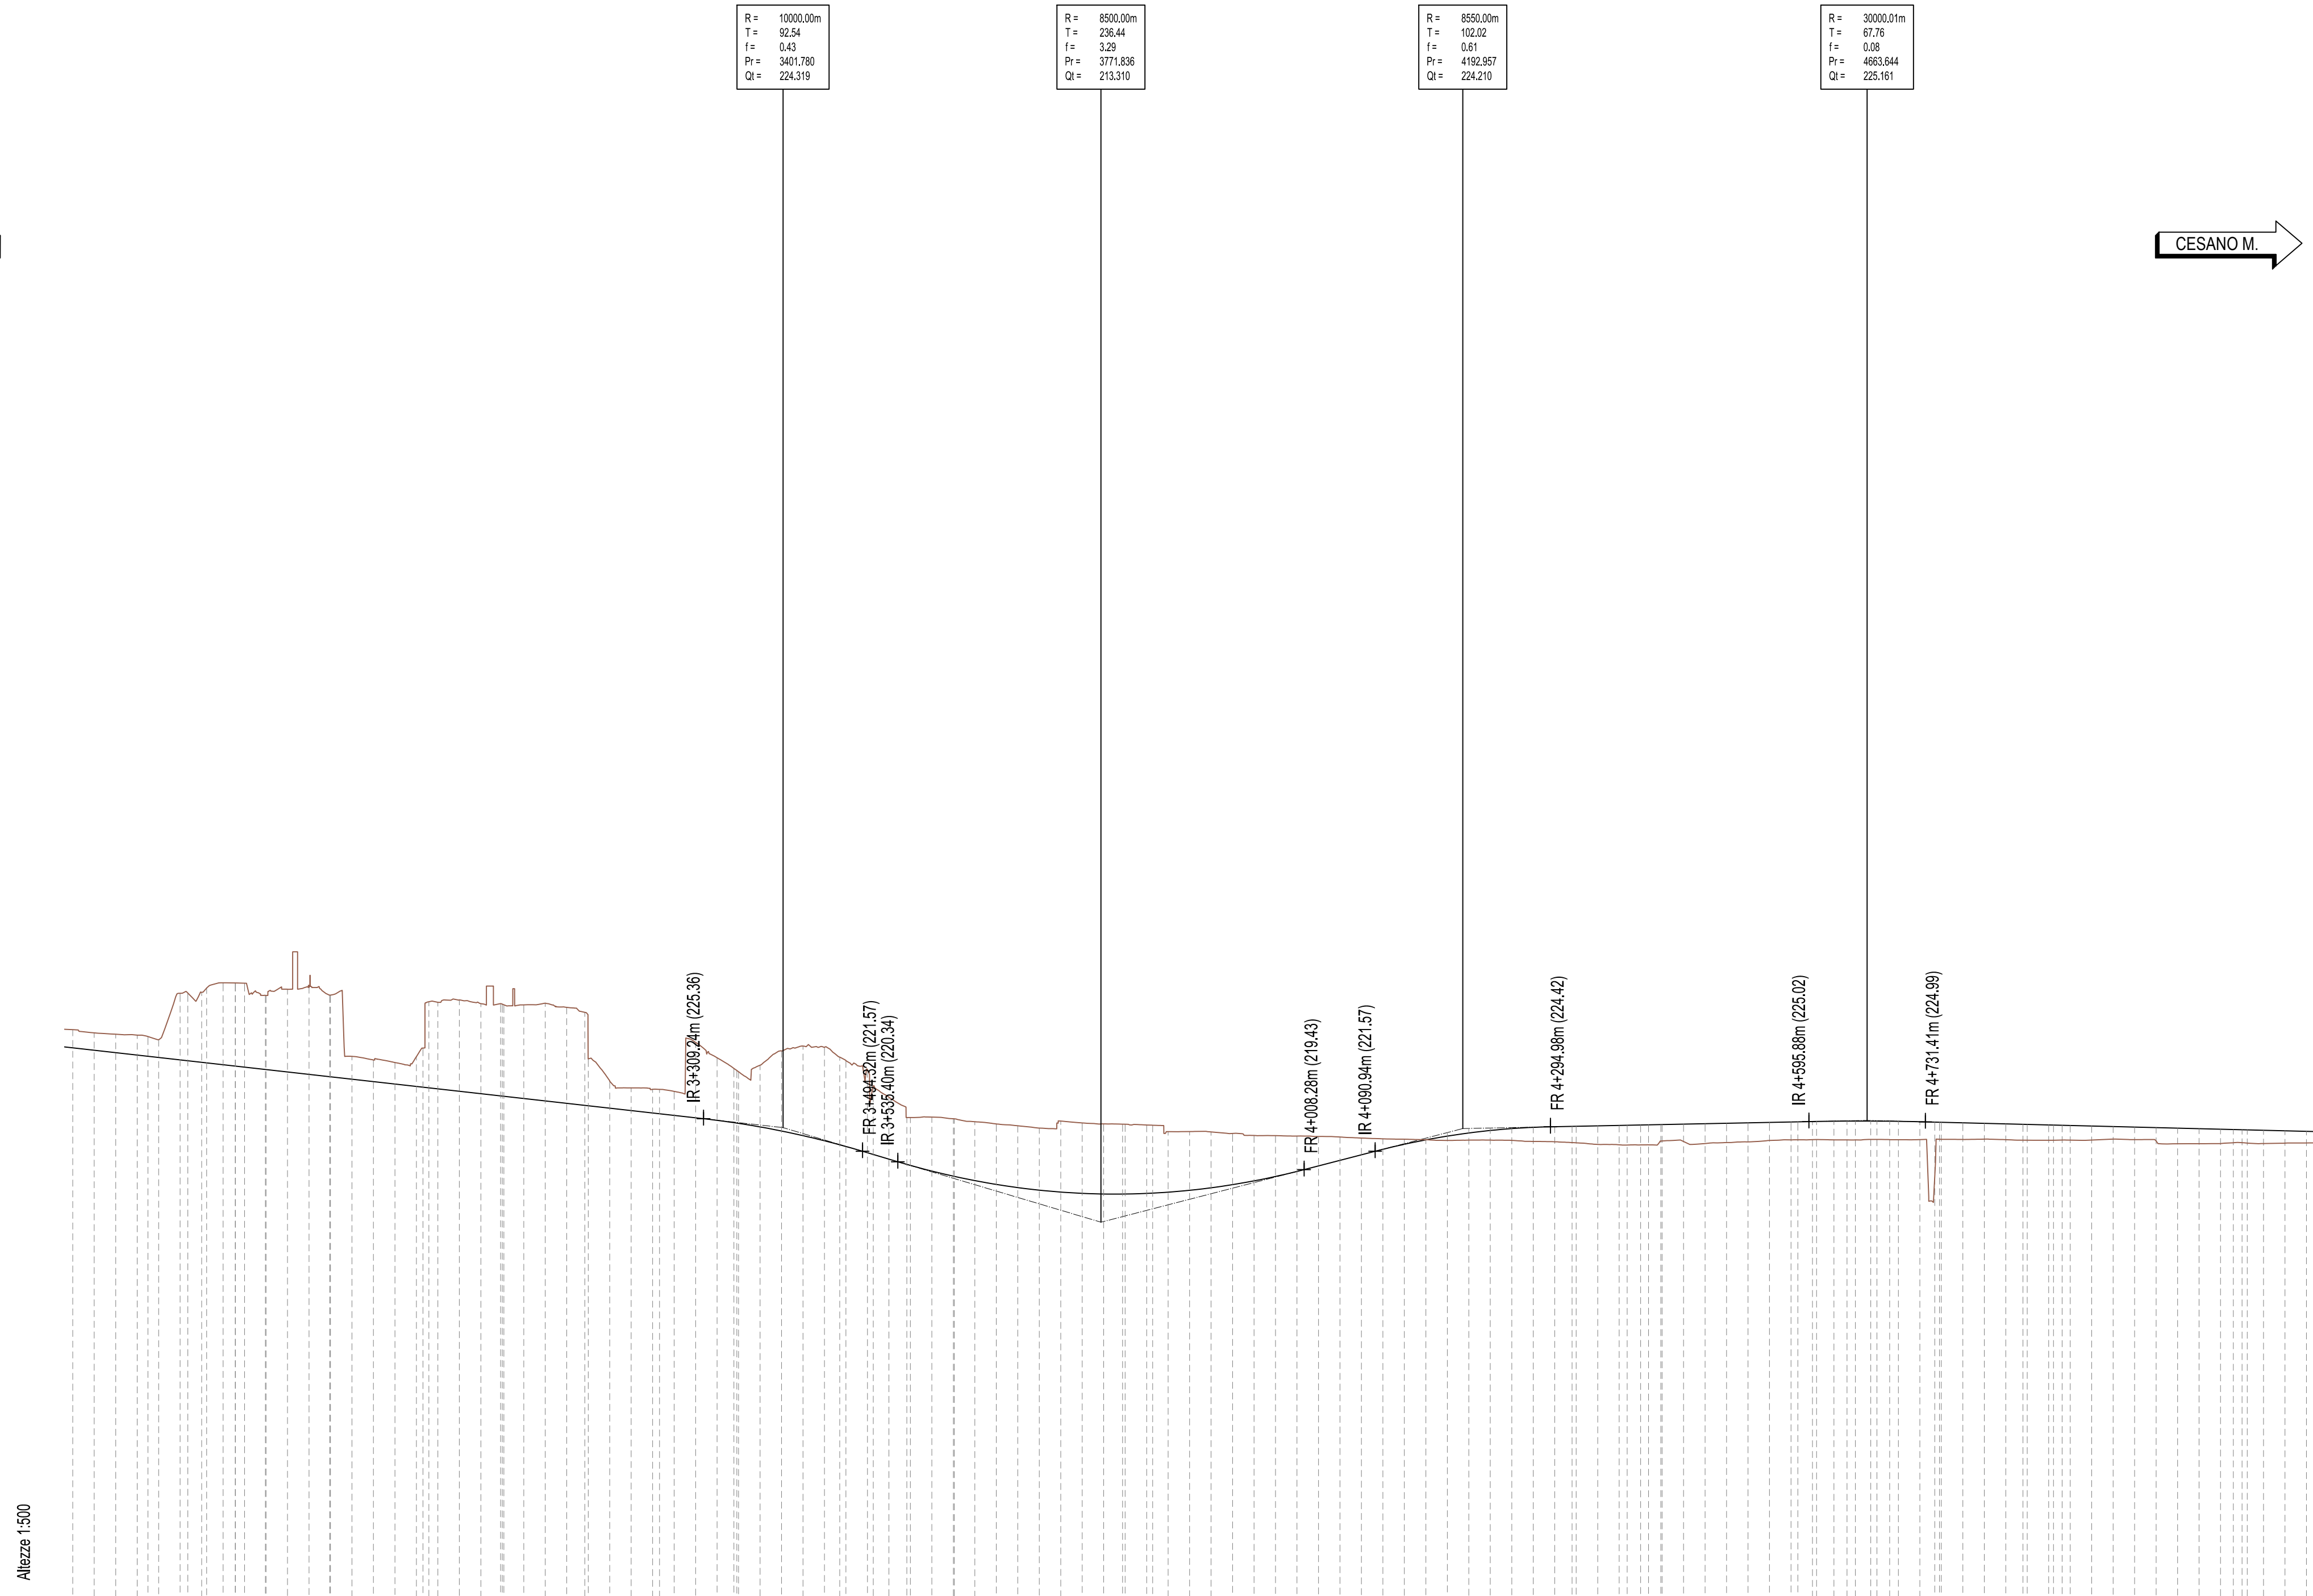

Q.RIF. 165.00	Lunghezza 1:500		Altezza 1:500
SEZIONI	25.00	25.00	25.00
PROGRESSIVE	25.00	25.00	25.00
DISTANZE PARZIALI	25.00	25.00	25.00
QUOTE TERRENO	225.72	225.35	225.00
QUOTE PROGETTO	225.72	225.35	225.00
ANDAMENTO PLANIMETRICO	L=145.21 A=291.93	L=136.72 R=575.00	L=74.78 A=207.36
ETTOMETRICHE	2800	2700	2600

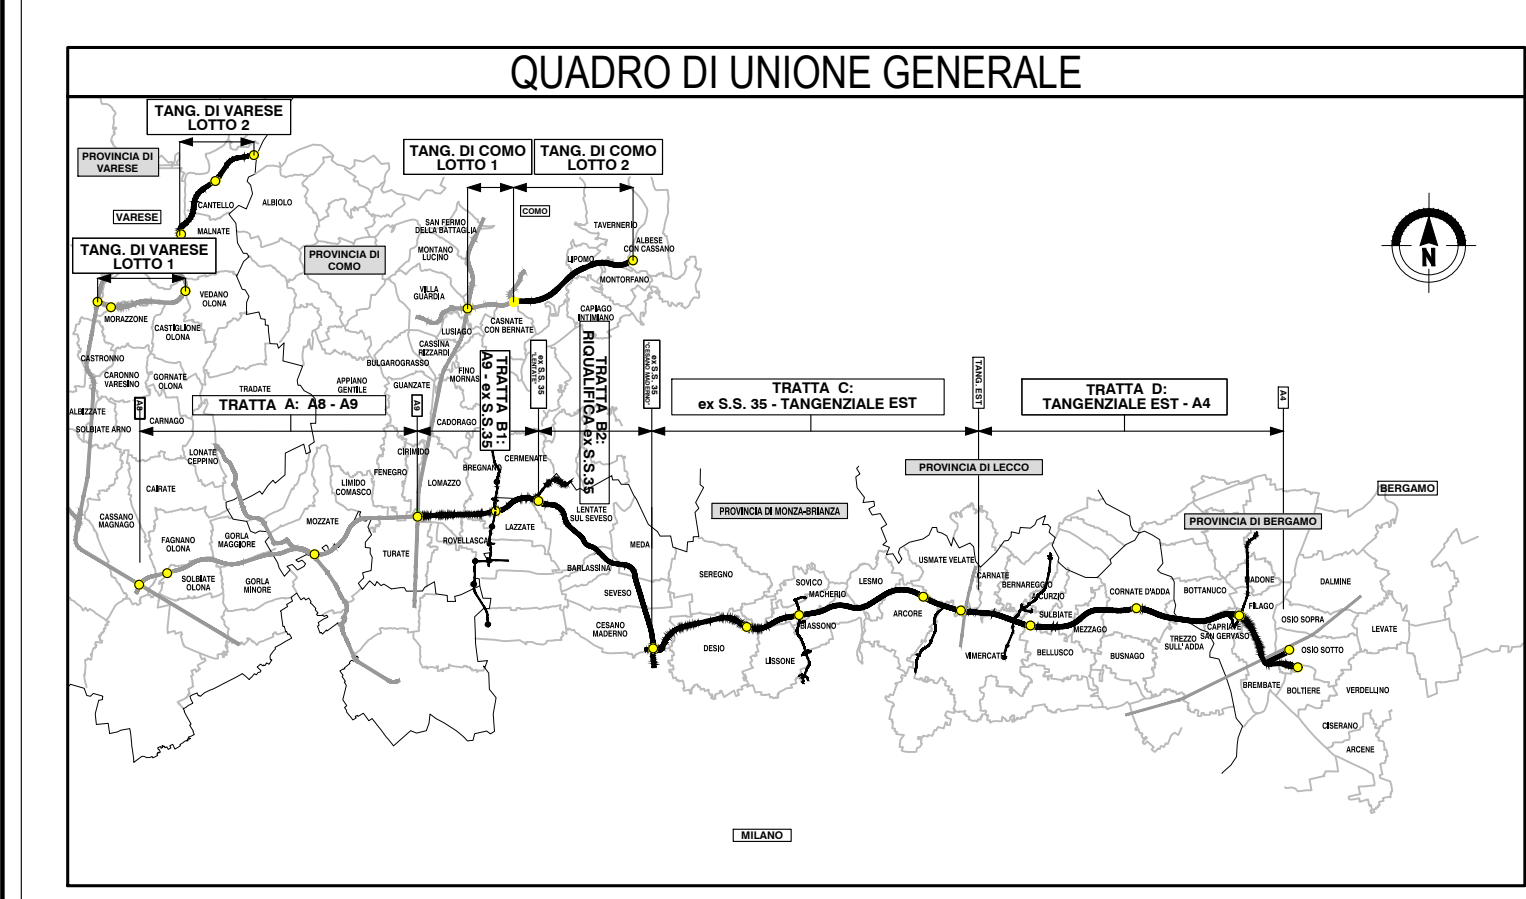

**COLLEGAMENTO AUTOSTRADALE
DALMINE-COMO-VARESE-VALICO DEL GAGGIOLO E OPERE AD ESSO CONNESSE**

**PROGETTO ESECUTIVO
TRATTA B2**

**PROGETTO STRADALE
ASSE PRINCIPALE
PLANIMETRIA D'INSIEME E PROFILO LONGITUDINALE GENERALE
PROFILO LONGITUDINALE GENERALE - CARREGGIATA EST - TAV.2**

FASE PROGETTUALE	AMBITO	CATEGORIA	OPERA	PARTE DI OPERA	TPO ELABORATO	PROGRESSIVA	REVISIONE ESTERNA
SD	B2	A00	000	PF	002	A	

CONTRAENTE GENERALE: PEDELOMBARDA NUOVA S.p.A.

DATA: 31 Agosto 2023

REVISIONE: Emissione

ELABORAZIONE PROGETTUALE: RESPONSABILE INTEGRAZIONE PRESTAZIONI SPECIALISTICHE

CONCEDENTE: CONCESSIONARI AUTOSTRADALI LOMBARDE

CONCESSIONARIO: PROGER