

PROVINCIA	MONZA E BRIANZA			
COMUNE	CESANO MADERNO			
LIVELLETTE	h = 1.77 L = 209.56 m i = 0.00843	h = -3.69 L = 923.41 m i = -0.00400	h = -25.29 L = 843.08 m i = -0.03000	h = -0.92 L = 269.30 m i = -0.00343

R = 12200.00m
T = 116.41
f = 0.56
Pr = 7393.535
Ql = 216.656


R = 13800.00m
T = 85.50
f = 0.27
Pr = 7603.099
Ql = 216.624

R = 17000.00m
T = 221.00
f = 1.44
Pr = 8526.507
Ql = 214.930


R = 15000.00m
T = 195.28
f = 1.32
Pr = 8369.586
Ql = 188.638

← LENTATE

→ CESANO M.

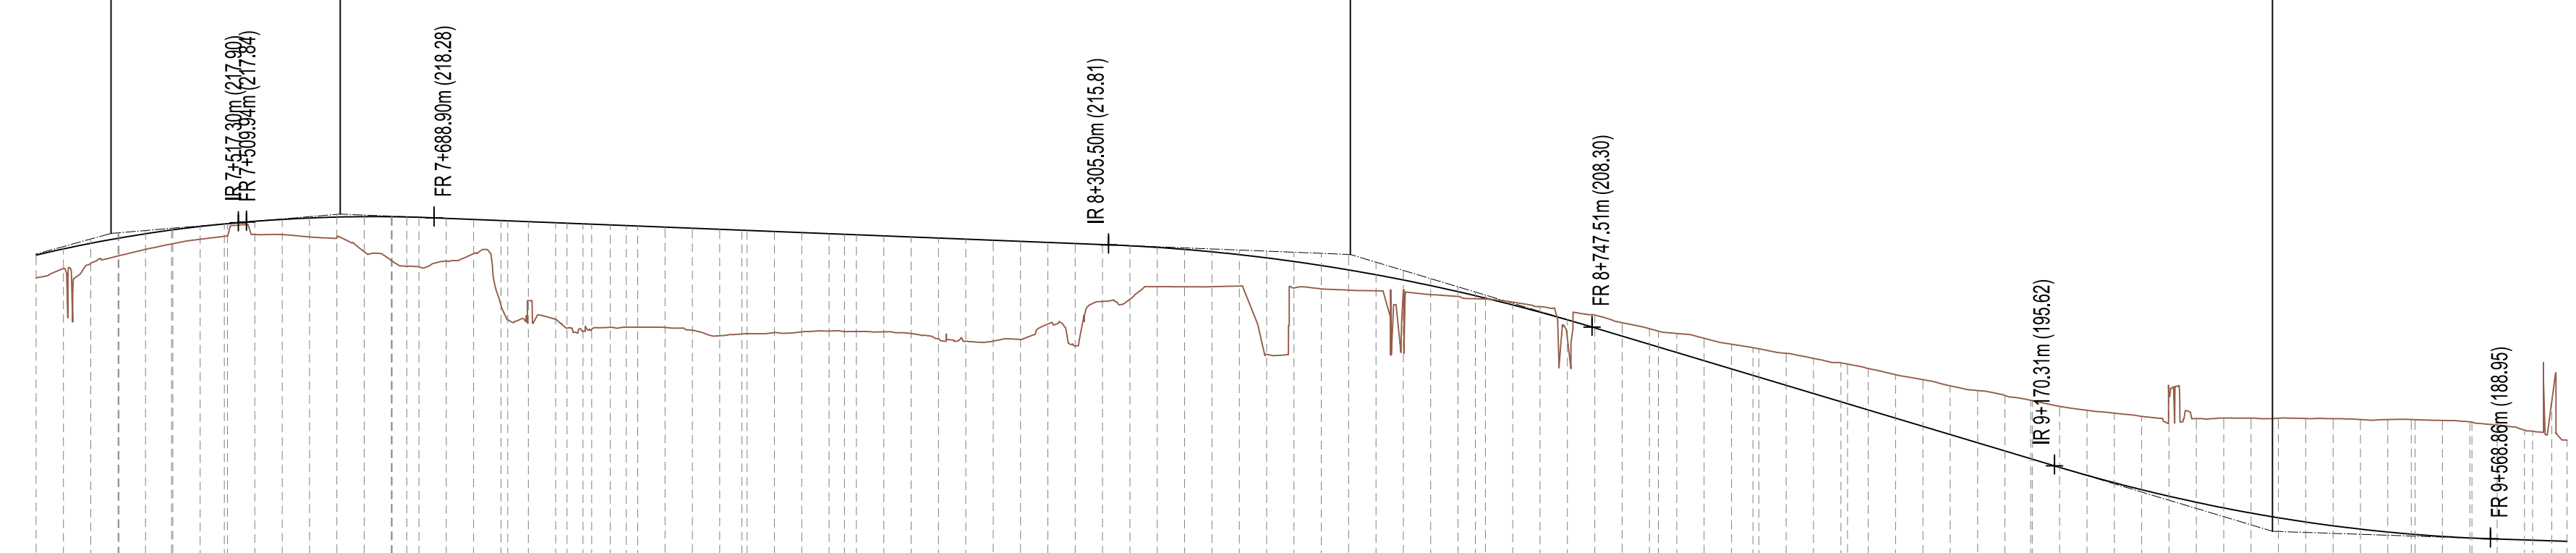

SEZIONI	PROGRESSIVE	DISTANZE PARZIALI	QUOTE TERRENO	QUOTE PROGETTO	ANDAMENTO PLANIMETRICO	ETTOMETRICHE

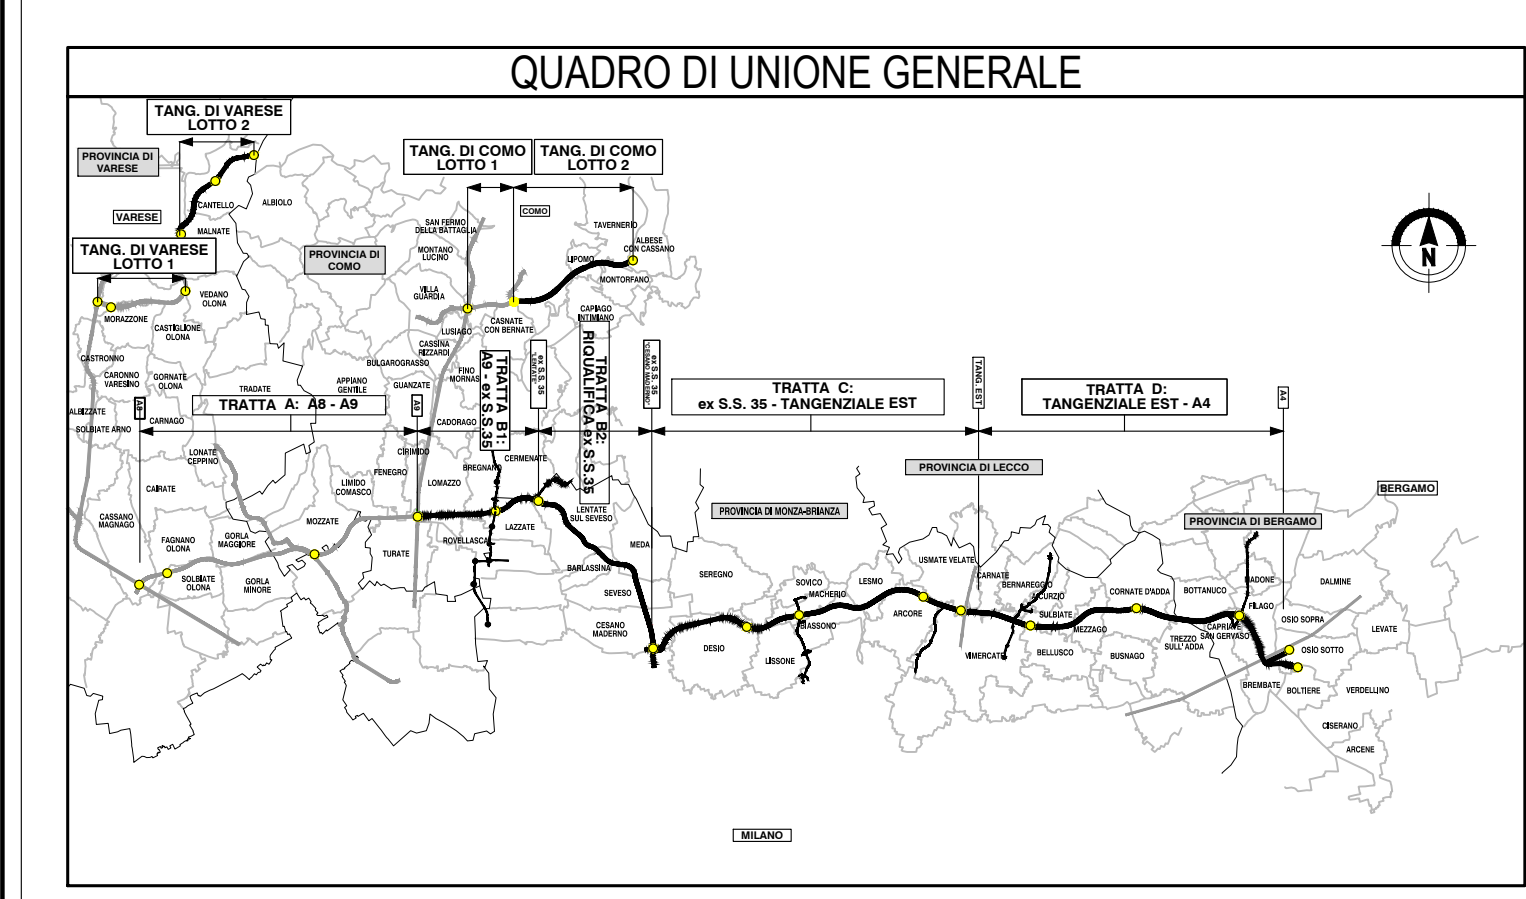

COLLEGAMENTO AUTOSTRADALE
DALMINE-COMO-VARESE VALICO DEL GAGGIOLO E OPERE AD ESSO CONNESSE

PROGETTO ESECUTIVO
TRATTA B2

PROGETTO STRADALE
ASSE PRINCIPALE
PLANIMETRIA D'INSIEME E PROFILO LONGITUDINALE GENERALE
PROFILO LONGITUDINALE GENERALE - CARREGGIATA EST - TAV.4

CONTRANTE GENERALE
PEDELOMBARDA NUOVA S.p.A.

FASE PROGETTUALE	AMBITO	TRATTA	CATEGORIA	OPERA	PARTE DI OPERA	TPO ELABORATO	PROGRESSIVA	REVISIONE ESTERNA
SD	B2	A00	000	PF	004	A		

DATA	REVISIONE	ELABORAZIONE PROGETTUALE
31 Agosto 2023	Emissione	AP1
		PROGETTISTI
		RESPONSABILE
		INTEGRAZIONE
		PRESTAZIONI
		SPECIALISTICHE
		Ing. Carlo...

CONCEDENTE: CONCESSIONARI AUTOSTRADALI LOMBARDE
CONCESSIONARIO: Autorisposta Pedemontana Lombarda

PROGETTISTA: PROGER

Il presente documento non potrà essere copiato, riprodotto o altrimenti pubblicato in tutto o in parte senza il consenso scritto di Autorisposta Pedemontana Lombarda S.p.A. Ogni utilizzo non autorizzato sarà perseguito a norma di legge. This document may not be copied, reproduced or published in part or entirely without the written permission of Autorisposta Pedemontana Lombarda S.p.A. Unauthorized use will be prosecuted by law.