


PROVINCIA	MONZA E BRIANZA			MONZA E BRIANZA		
COMUNE				BARLASSINA		
LIVELLETTA	h = -11,88 L = 1301,69 m i = -0,01127	h = -0,10 L = 369,73 m i = -0,03006	h = 0,63 L = 415,71 m i = 0,02643	h = 0,42 L = 524,06 m i = 0,00129	h = -1,27 L = 846,61 m i = -0,00220	

R = 8937,00m T = 64,00 F = 8,39 Pv = 3404,366 Qv = 224,309	R = 10000,00m T = 282,45 F = 3,99 Pv = 3774,093 Qv = 213,194	R = 8700,00m T = 109,37 F = 0,99 Pv = 4189,805 Qv = 224,181	R = 50000,01m T = 87,17 F = 0,08 Pv = 4713,887 Qv = 224,855
--	--	---	---

← LENTATE

CESANO M. →

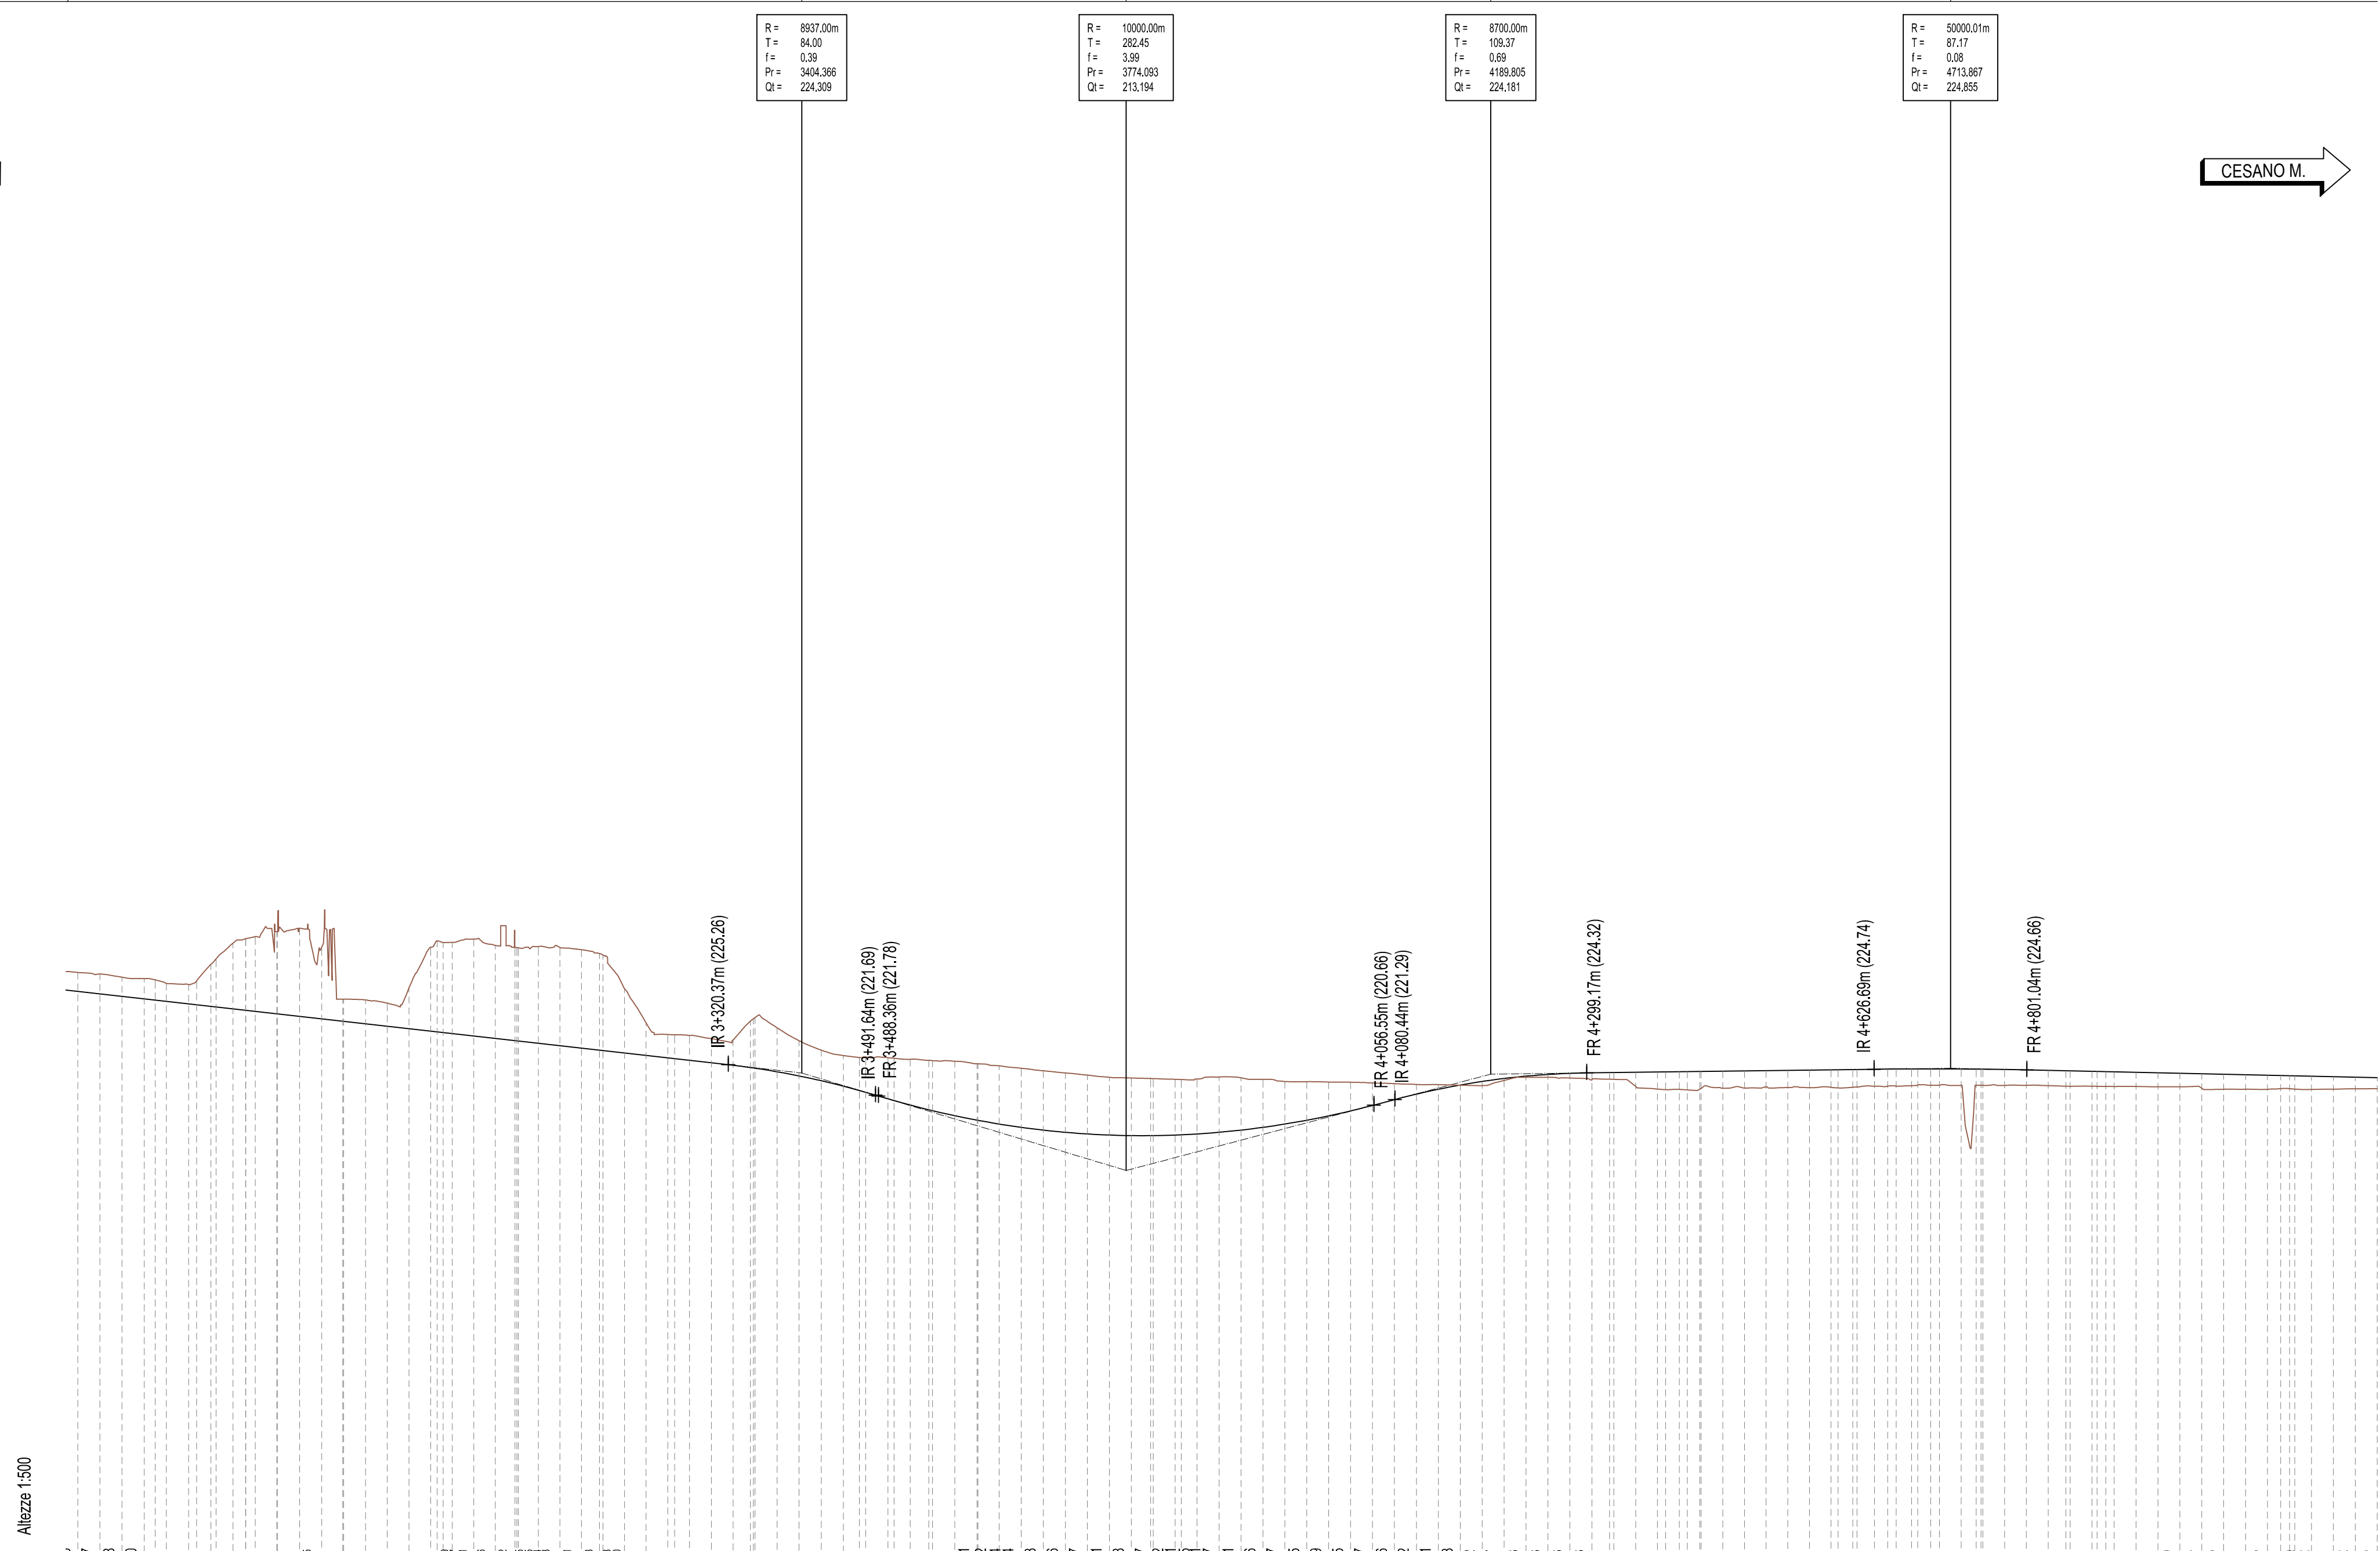

Q.RIF. 165.00	Lunghezza 1:5000		Altezza 1:500	
SEZIONI	203.78	203.80	203.84	203.88	245.56	24