



PROVINCIA	MONZA E BRIANZA					
COMUNE	MEDA			SEVESO		
LIVELLETTE	6.61 m ±0	h = -0.83 L = 319.89 m i = -0.02646		h = -4.33 L = 952.99 m i = -0.00517		h = -0.52 L = 266.04 m i = -0.00400
		h = 1.63 L = 301.68 m i = 0.02752		h = 0.07 L = 210.93 m i = 0.00843		

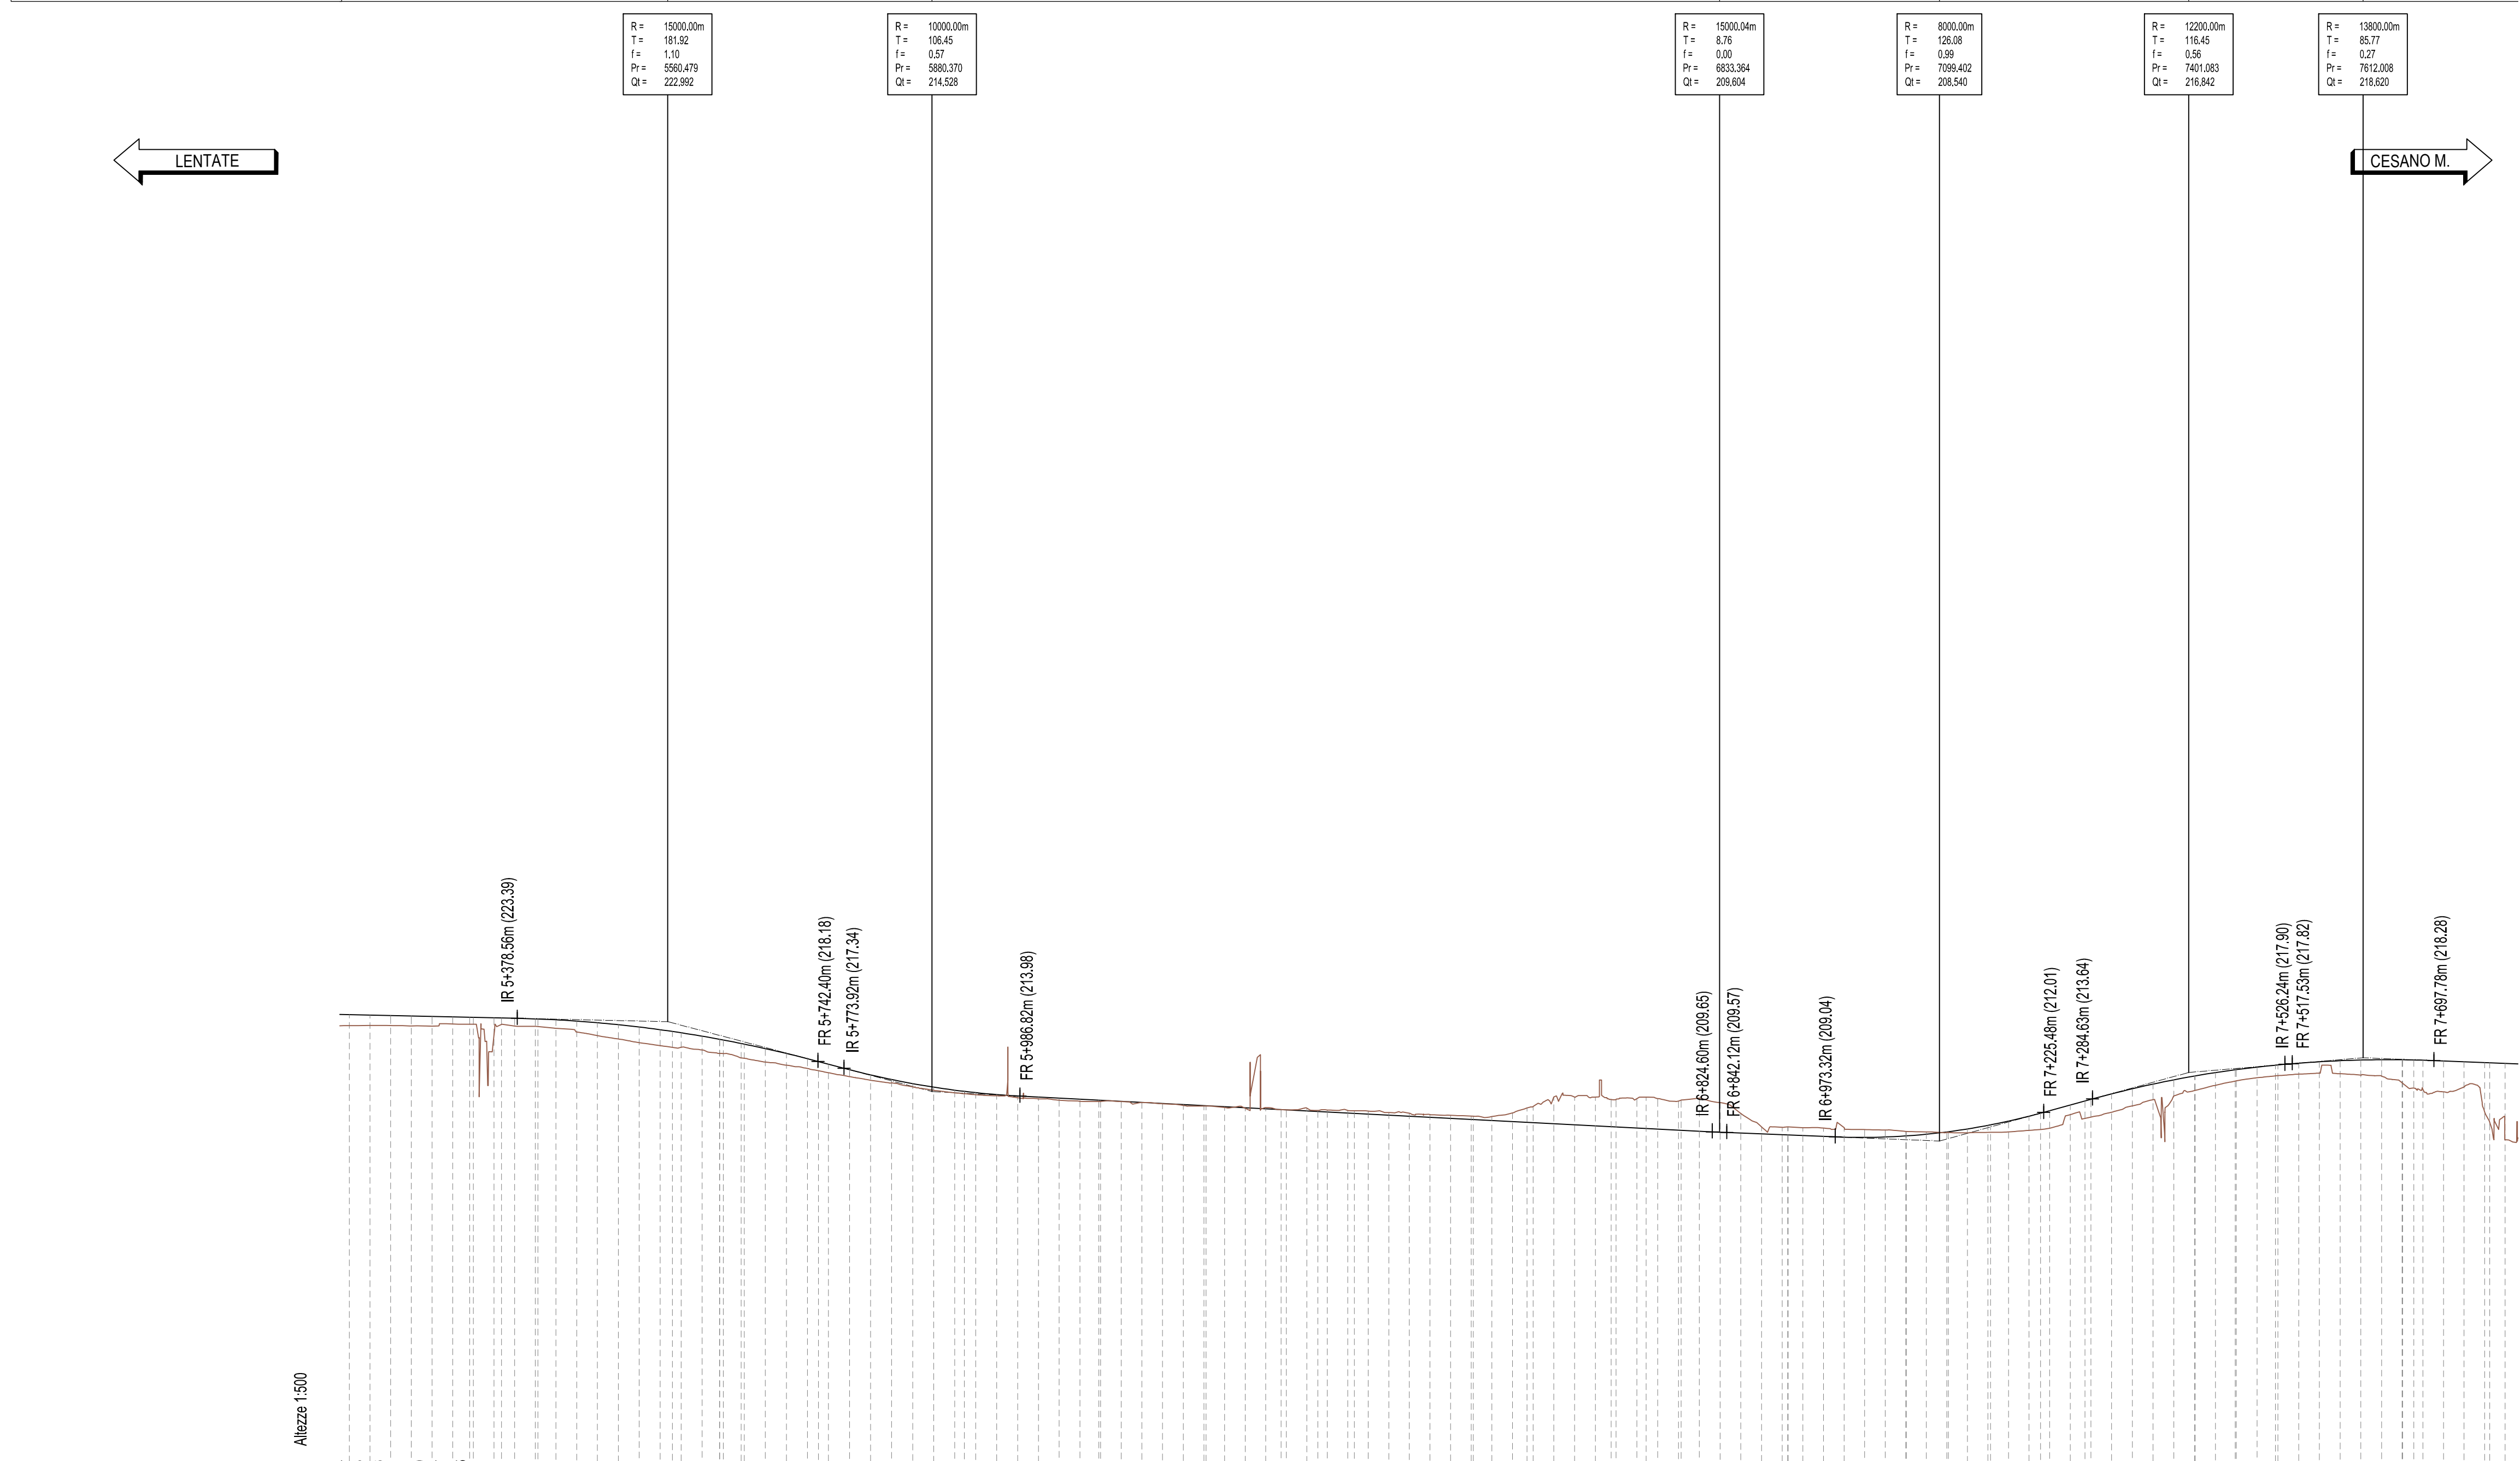

SEZIONI	PROGRESSIVE	DISTANZE PARZIALI	QUOTE TERRENO	QUOTE PROGETTO	ANDAMENTO PLANIMETRICO	ETTOMETRICHE

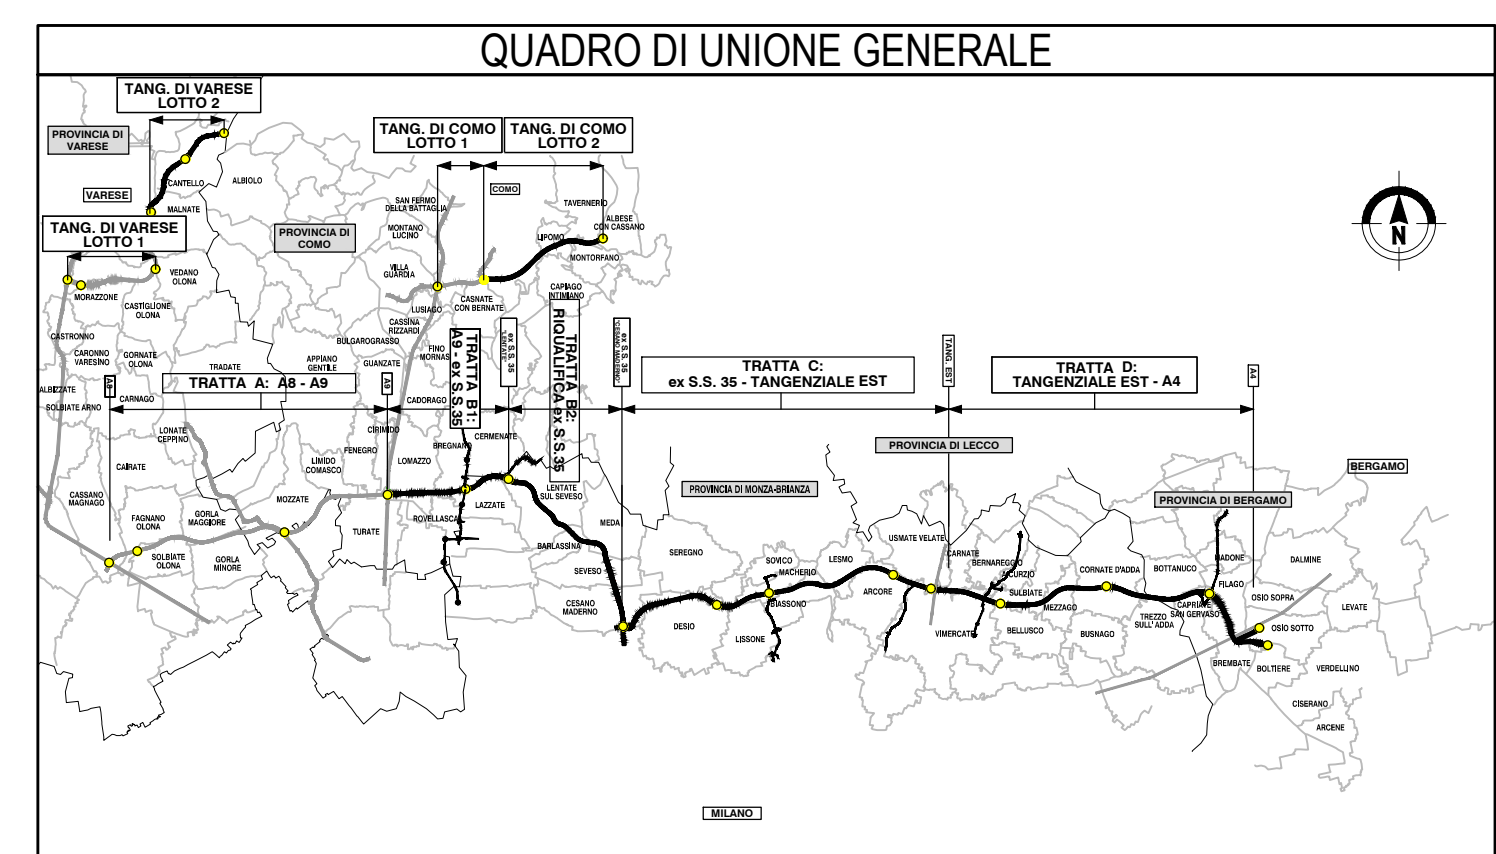

**COLLEGAMENTO AUTOSTRADALE
DALMINE-COMO-VARESE-VALICO DEL GAGGIOLO E OPERE AD ESSO CONNESSE**

CODICE C.U.P. F118060027007

**PROGETTO ESECUTIVO
TRATTA B2**

**PROGETTO STRADALE
ASSE PRINCIPALE
PLANIMETRICO D'INSIEME E PROFILO LONGITUDINALE GENERALE
PROFILO LONGITUDINALE GENERALE - CARREGGIATA OVEST - TAV.3**

IDENTIFICAZIONE ELABORATO AMBIENTE: A1 TRATTA: B2 CATEGORIA: A000 OPERA: 000 PF 007 A		CONTRAENTE GENERALE PEDELOMBARDA NUOVA S.p.A.	
FASE PROGETTUALE DATA: 31 Agosto 2023 SCALA: 1:5000/1:500		REVISIONE DATA: 31 Agosto 2023 REVISIONE: Esigione AUT:	
CONCEDENTE CONCESSIONARI AUTOSTRADALI LOMBARDE		ELABORAZIONE PROGETTUALE PROGETTISTI: Ing. Alberto Trovati RESPONSABILE INTEGRAZIONE PRESTAZIONI SPECIALISTICHE: Ing. Carlo Longo	
CONCESSIONARIO CONCESSIONARI AUTOSTRADALI LOMBARDE		PROGETTISTA PROGER	

Il presente documento non può essere copiato, riprodotto o altrimenti pubblicato in tutto o in parte senza il consenso scritto di Autostrade Pedemontane Lombarde S.p.A. Ogni utilizzo non autorizzato sarà perseguito a norma di legge. This document may not be copied, reproduced or published in part or entirety without the written permission of Autostrade Pedemontane Lombarde S.p.A. Unauthorized use will be persecuted by law.