


NUMERO SEZIONE	37	38	39	40	41	42	43	44	45	46	47	48	49	50	51	52	53	54	55	56	57	58	59	60	61	62	63	64	65	66	67	68	69	70	71	72	73	74	75																																				
DIFFERENZA QUOTE	-0,27	-0,18	-0,26	-0,15	-0,26	-0,55	-0,27	-0,20	-0,09	-0,11	-0,04	-0,06	-0,07	-0,09	-0,47	-0,77	-0,89	-1,13	-1,14	-1,24	-1,30	-1,33	-1,34	-1,30	-1,26	-1,24	-1,23	-1,27	-1,42	-1,38	-1,36	-1,36	-1,37	-1,41	-1,41	-2,01	-2,08	-2,12																																					
DISTANZE PROGRESSIVE	0+000,00	0+025,00	0+050,00	0+075,00	0+100,00	0+125,00	0+150,00	0+175,00	0+200,00	0+225,00	0+250,00	0+275,00	0+300,00	0+325,00	0+350,00	0+375,00	0+400,00	0+425,00	0+450,00	0+475,00	0+500,00	0+525,00	0+550,00	0+575,00	0+600,00	0+625,00	0+650,00	0+675,00	0+700,00	0+725,00	0+750,00	0+775,00	0+800,00	0+825,00	0+850,00	0+875,00	0+900,00	0+925,00	0+950,00																																				
DISTANZE PARZIALI		25,00	16,54	8,46	25,00	25,00	25,00	25,00	25,00	25,00	25,00	25,00	25,00	25,00	25,00	25,00	22,92	2,08	25,00	25,00	25,00	25,00	25,00	25,00	25,00	25,00	25,00	25,00	25,00	25,00	25,00	25,00	25,00	25,00	25,00	25,00	15,81	9,19																																					
QUOTE TERRENO	237,7	236,9	236,7	236,6	236,9	236,0	236,4	235,98	235,51	235,0	234,2	233,9	233,1	232,9	232,5	232,6	232,1	231,0	230,2	230,4	230,8	230,7	230,4	230,6	230,7	230,3	230,0	229,6	229,6	229,2	229,0	228,9	228,4	228,6	228,4	228,8	228,1	227,4	227,3																																				
ANDAMENTO PLANIMETRICO		L=712,78 R=682,22																L=151,96 A=321,98										L=127,99 A=321,98										L=325,88 R=810,00																																					
ANDAMENTO CIGLI	Sinistro	—	

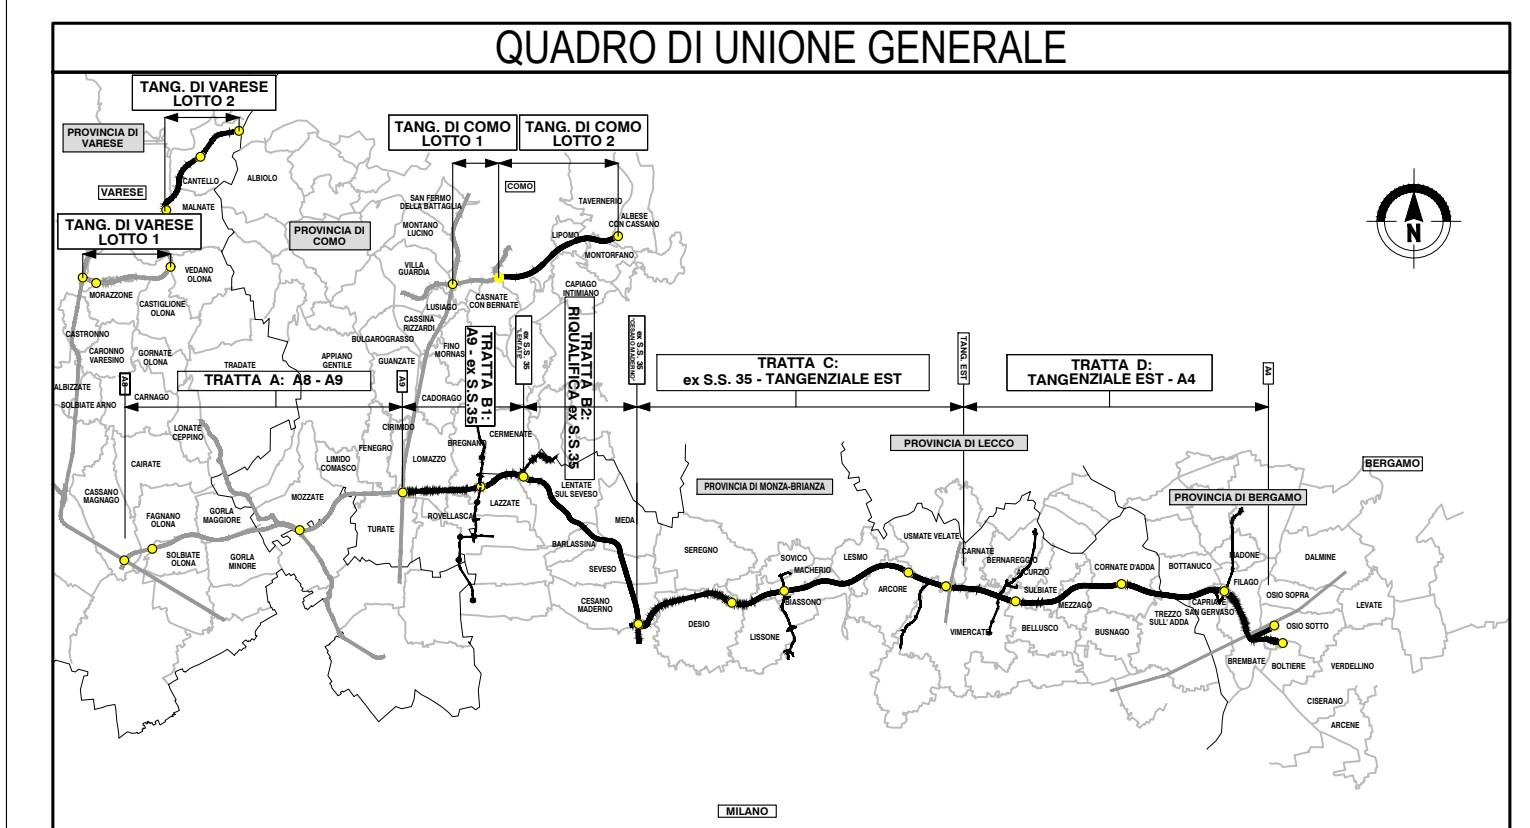


COLLEGAMENTO AUTOSTRADALE
DALMINE-COMO-VARESE-VALICO DEL GAGGIOLO E OPERE AD ESSO CONNESSE
PROGETTO ESECUTIVO
TRATTA B2
PROGETTO STRADALE
ASSE PRINCIPALE
PROFILI LONGITUDINALI
PROFILO LONGITUDINALE CARREGGIATA EST TAV.2

IDENTIFICAZIONE ELABORATO	CONTRAENTE GENERALE	DATA	REVISIONE	ELABORAZIONE PROGETTUALE
