



TRATTO B2\_ASSE\_EST

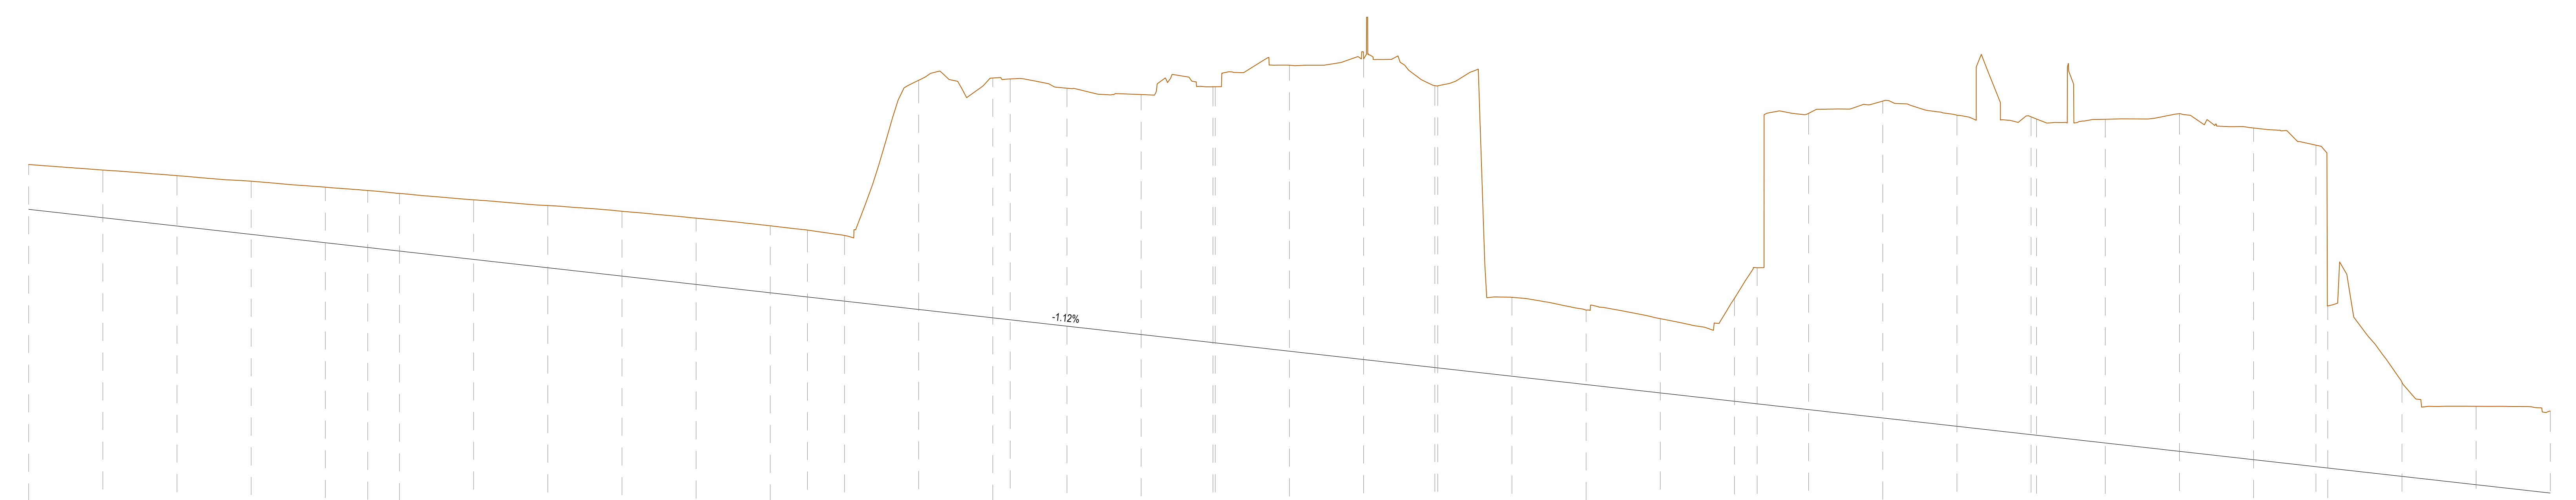

NUMERO SEZIONE	107	108	109	110	111	112	113	114	115	116	117	118	119	120	121	122	123	124	125	126	127	128	129	130	131	132	133	134	135	136	137	138	139	140	141	142	143	144	145	146	147	148	149										

DISTANZE PARZIALI		25,00	25,00	25,00	25,00	14,29	10,71	25,00	25,00	25,00	25,00	25,00	12,50	12,50	25,00	25,00	24,22	0,78	25,00	25,00	24,00	1,00	25,00	25,00	25,00	25,00	25,00	25,00	25,00	7,56	17,34	25,00	25,00	25,00	1,83	23,17	25,00	25,00	25,00	21,01	3,99	25,00	25,00	25,00	25,00	25,00	25,00						
ANDAMENTO PLANIMETRICO	L=453.83			L=148.21 A=291.93										L=136.72 R=575.00										L=74.78 A=207.36					L=108.65 A=208.47										L=188.35 R=400.00					L=173.60 A=283.51									
ANDAMENTO CIGLI	
ETOMETRICHE	

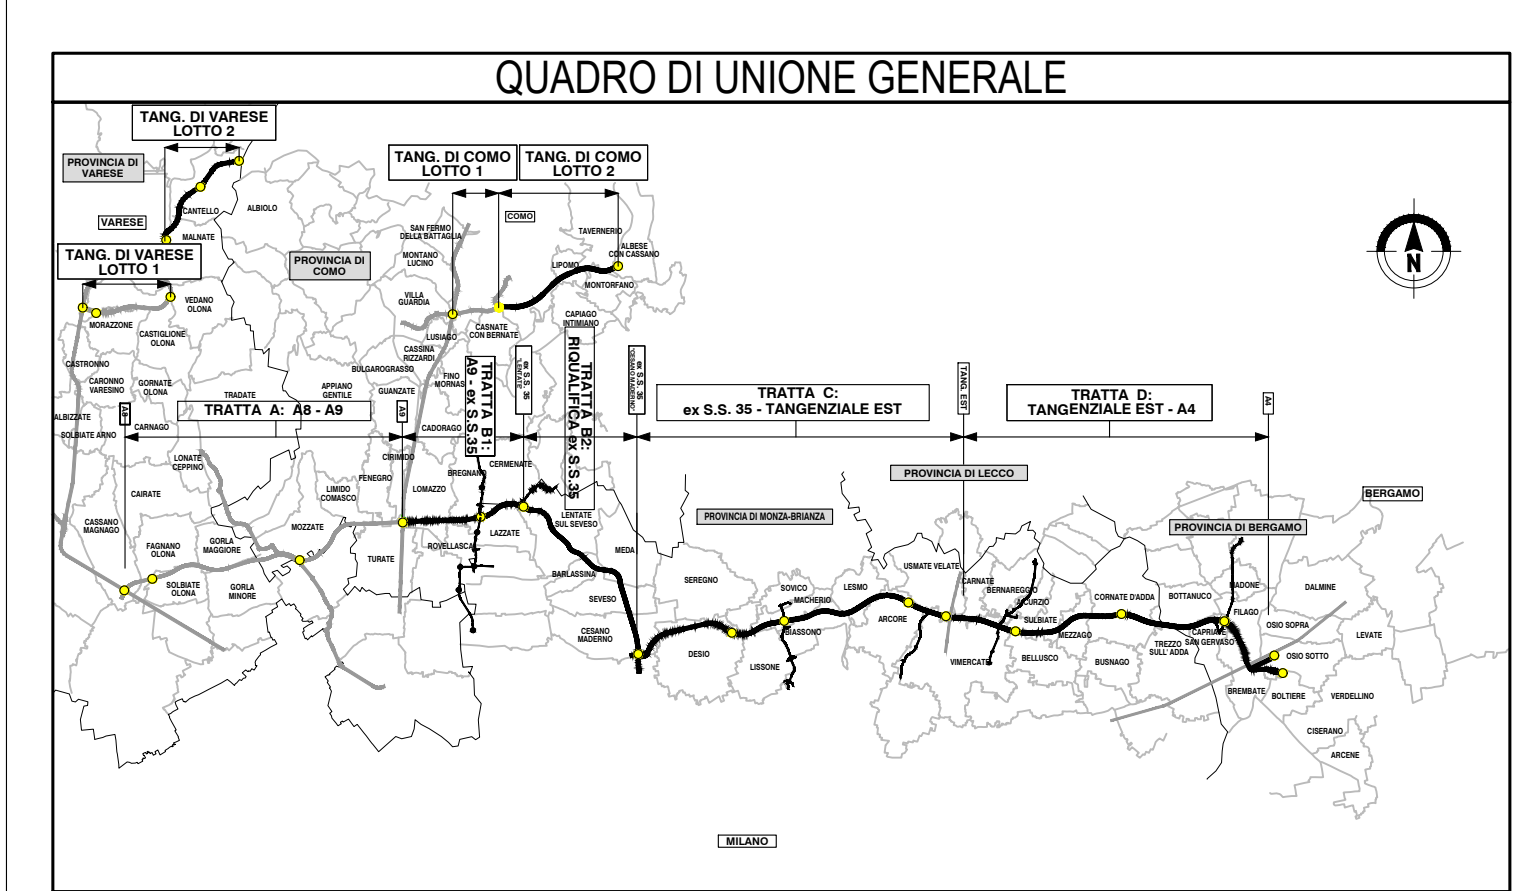

**COLLEGAMENTO AUTOSTRADALE  
DALMINE-COMO-VARESE-VALICO DEL GAGGIOLO E OPERE AD ESSO CONNESSE**

**PROGETTO ESECUTIVO  
TRATTA B2**

**PROGETTO STRADALE  
ASSE PRINCIPALE  
PROFILI LONGITUDINALI  
PROFILO LONGITUDINALE CARREGGIATA EST TAV.4**

